


DETALLE EQUIPAMIENTO DE CALISTENIA Y SOLADO
ESC. 1:10


RACK DEPORTIVO GIGANTE -
ART P19027

16 a 65 años
Medidas (3 m x 7,2 m x 7,1 m)
Área de seguridad (10 m x 9,3 m)
Capacidad 20 personas

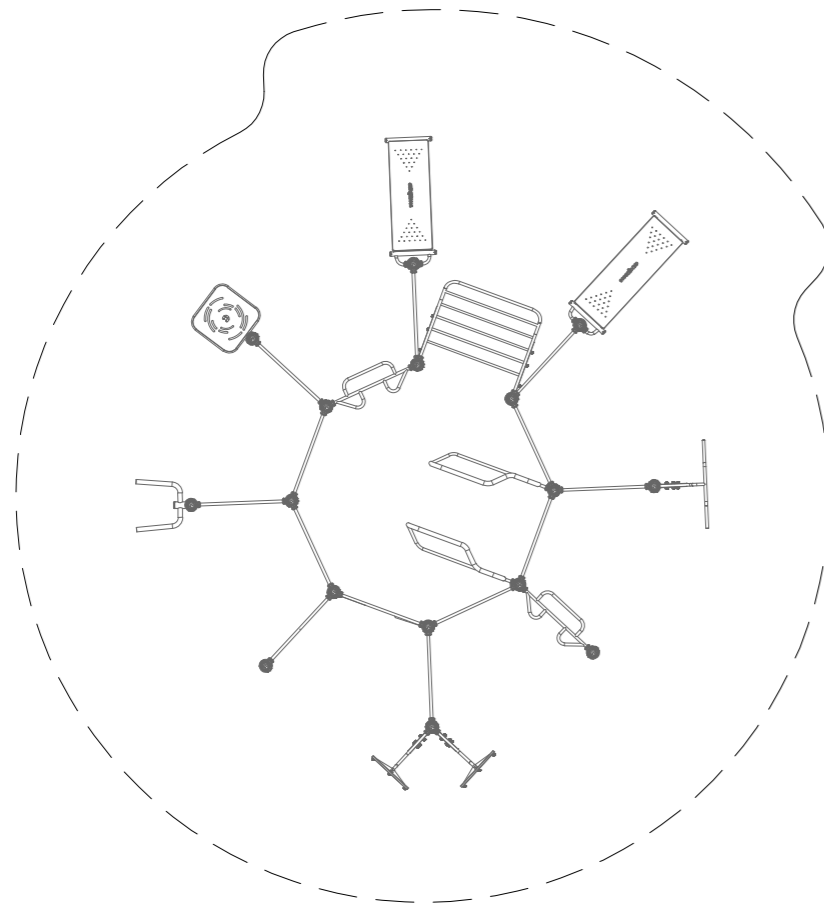


CIRCUITO CALISTENIA -
ART P19002


18 a 65 años
Medidas (2,3 m x 7 m x 5,3 m)
Área de seguridad (9,9 m x 8,5 m)
Capacidad 12 personas

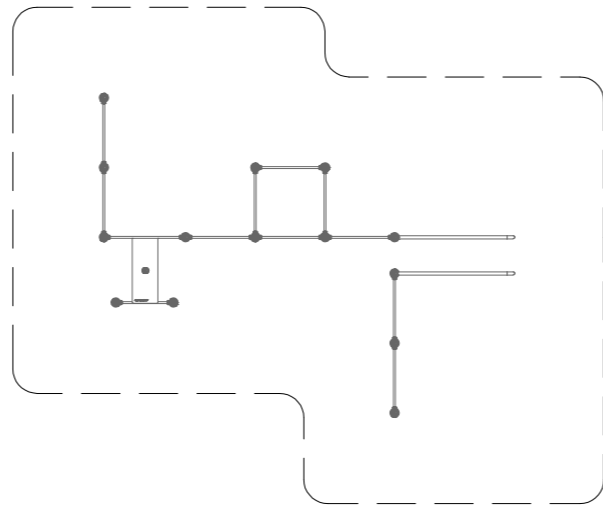

DETALLE SOLADO ANTIGOLPES
ESC. 1:10

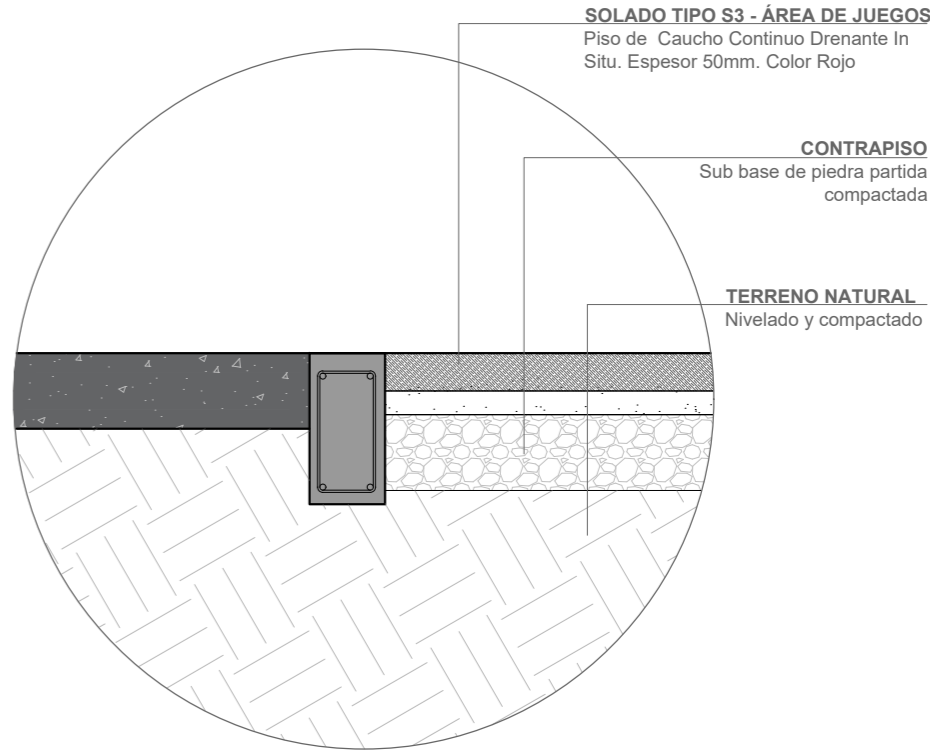

NOTA:
TODAS LAS MEDIDAS DEBERAN SER VERIFICADAS EN OBRA

	UNIDAD EJECUTORA DE INFRAESTRUCTURA	OBRA 11_ESTACIÓN POLICIAL SANTA FE CENTRO		
	SUBSECRETARIA TECNICA ARQ. FRANCISCO QUIJANO	UBICACION LUCIANO TORRENT Y PEDRO VITTORI		
	DIRECCION PROVINCIAL DE OBRAS ING. FEDERICO ZEGNA RATA	TEMA MOBILIARIO URBANO		
	DIRECCION PROVINCIAL DE PROYECTOS ARQ. JORGE GIUNTA	PLANO EQUIPAMIENTO CALISTENIA		
	SUBDIRECCION GENERAL TECNICA ARQ. VERONICA LANZARO	ESCALA: 1:10	FECHA: 04/2026	REVISION: 00
		11_EP-MU.07		