


PLANTA 2° PISO

REFERENCIAS	
	ELEMENTOS DE H+A VISTO
	P1 - PINTURA PROTECTORA TRANSPARENTE S/ HA VISTO TIPO PETRISIL
	P2 - LÁTEX PARA MANOS INTERIORES
	T1 - REVESTIMIENTO MOSAICO GRANÍTICO COMPACTO JB 40 x 40 CM TIPO BLANGINO COLOR GRIS BARDIGLIO OSCURO
	T2 - TERMINACIÓN REVOQUE TEXTURADO
	T3 - REVESTIMIENTO DE PLACAS ACÚSTICAS RANURADAS MULTIPERFORADAS
	T3 - PLACAS FONOABSORBENTES CON CUÑAS ANACOICAS 50 mm.

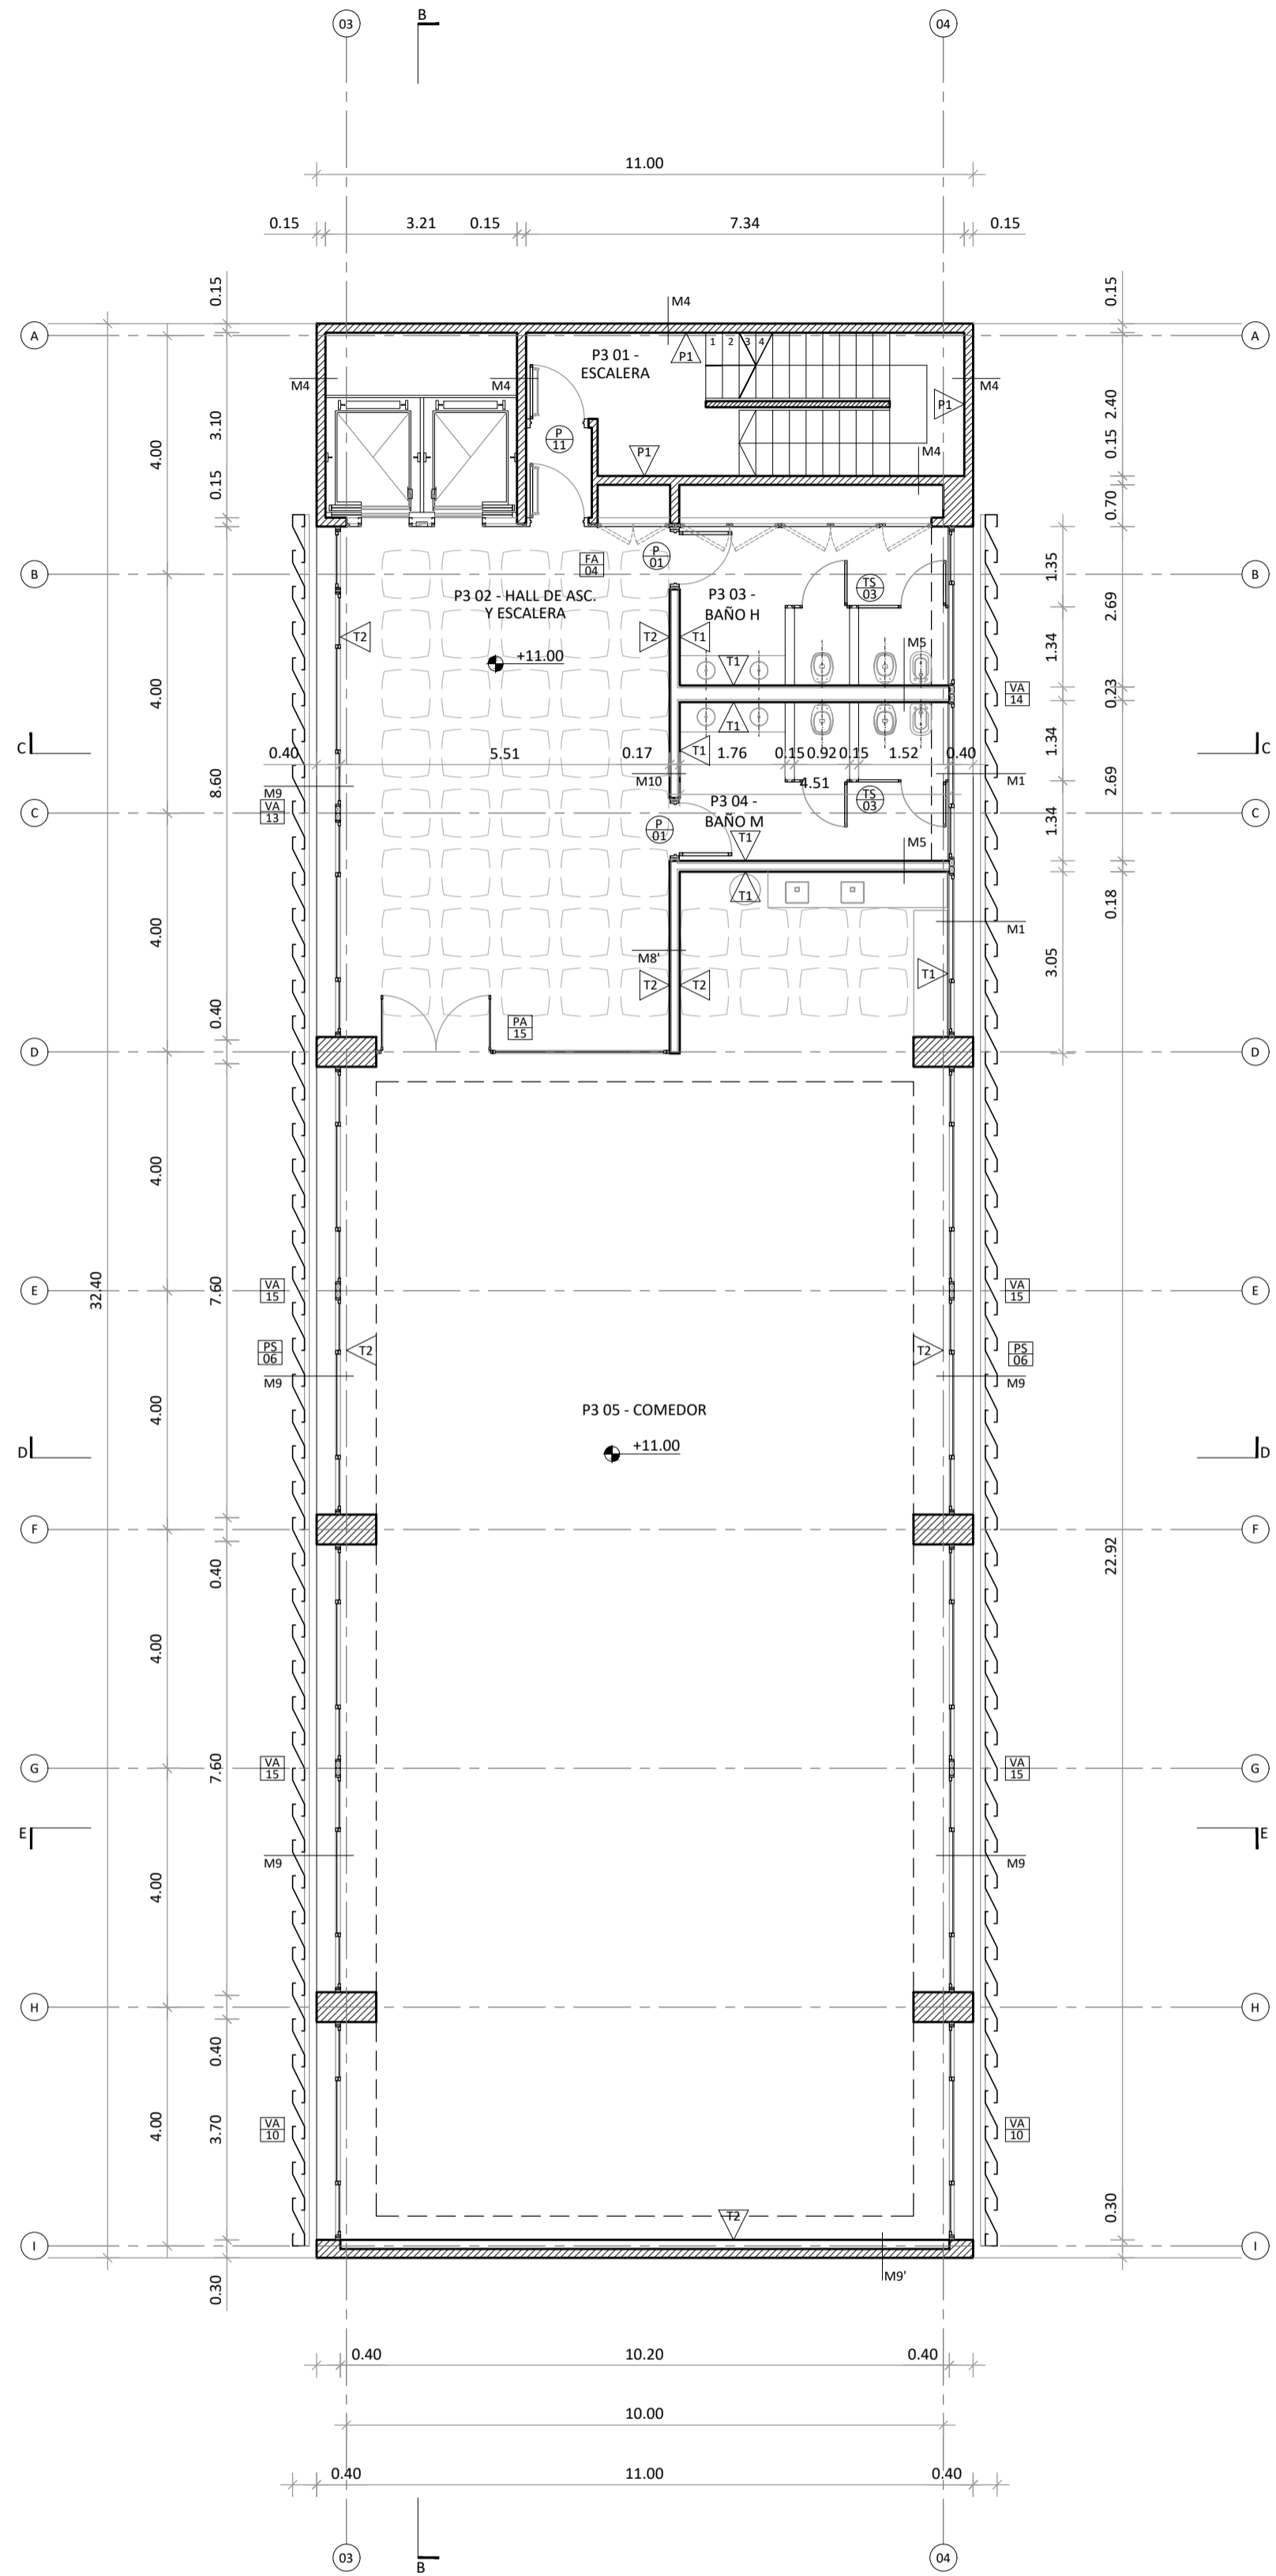

PLANTA 3° PISO

NOTA:
TODAS LAS MEDIDAS DEBERAN SER VERIFICADAS EN OBRA





NOTA:
TODAS LAS MEDIDAS DEBERIAN SER VERIFICADAS EN OBRA

	UNIDAD EJECUTORA DE INFRAESTRUCTURA	OBRA 11. ESTACIÓN POLICIAL SANTA FE CENTRO	
	SUBSECRETARIA TECNICA	UBICACION	
	ARQ. FRANCISCO QUIJANO	LUCIANO TORRENT Y PEDRO VITTORI	
	DIRECCION PROVINCIAL DE OBRAS	TEMA	
	ING. FEDERICO ZEGNA RATA	ARQUITECTURA	
	DIRECCION PROVINCIAL DE PROYECTOS	PLANO	
	ARQ. JORGE GIUNTA	PLANTA 2° PISO Y PLANTA 3° PISO	
SUBDIRECCION GENERAL TECNICA	ESCALA: 1:100	FECHA: 04/2026	REVISION: 00
ARQ. VERONICA LANZARO	11_EP-A.04		