


PLANTA DE AZOTEA

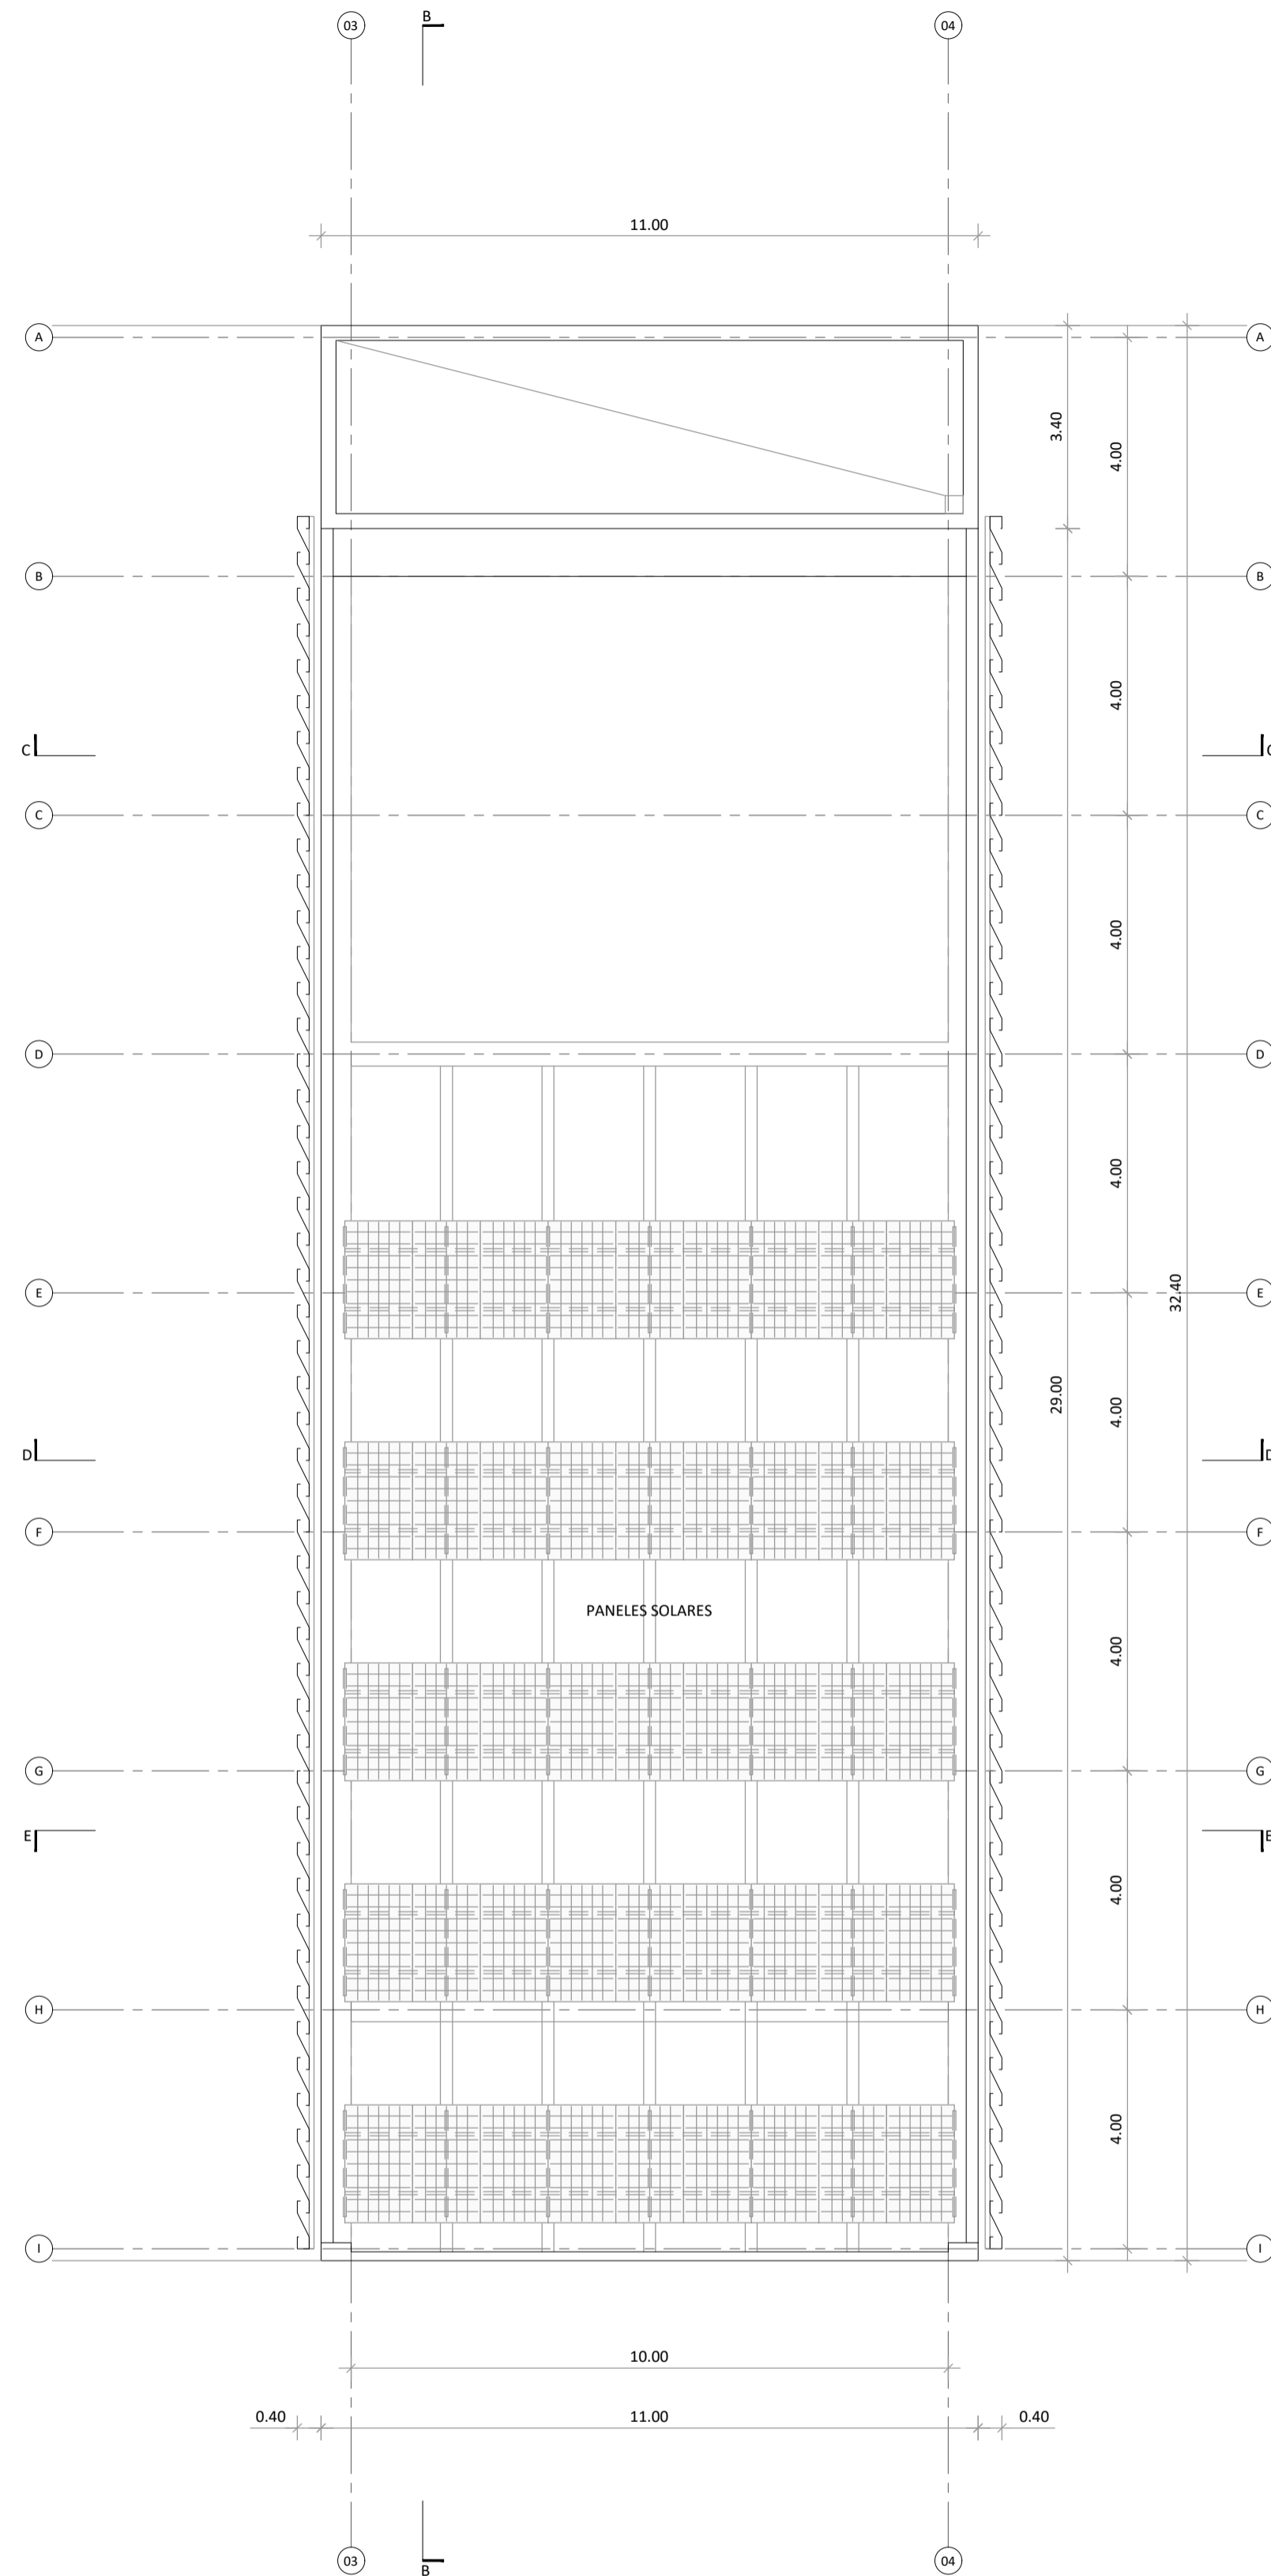

PLANTA DE TECHOS

REFERENCIAS

	ELEMENTOS DE H"A VISTO
	P1 - PINTURA PROTECTORA TRANSPARENTE S/ HA" VISTO TIPO PETRISIL
	P2 - LÁTEX PARA MANOS INTERIORES
	T1 - REVESTIMIENTO MOSAICO GRANÍTICO COMPACTO JB 40 x 40 CM TIPO BLANGINO COLOR GRIS BARDIGLIO OSCURO
	T2 - TERMINACIÓN REVOQUE TEXTURADO
	T3 - REVESTIMIENTO DE PLACAS ACÚSTICAS RANURADAS MULTIPERFORADAS
	T3 - PLACAS FONOABSORBENTES CON CUÑAS ANACOICAS 50 mm.

NOTA:  
TODAS LAS MEDIDAS DEBERAN SER VERIFICADAS EN OBRA



UNIDAD EJECUTORA DE INFRAESTRUCTURA	OBRA
SUBSECRETARIA TECNICA	11_ESTACIÓN POLICIAL SANTA FE CENTRO
ARQ. FRANCISCO QUIJANO	UBICACION
DIRECCION PROVINCIAL DE OBRAS	LUCIANO TORRENT Y PEDRO VITTORI
ING. FEDERICO ZEGNA RATA	TEMA
DIRECCION PROVINCIAL DE PROYECTOS	ARQUITECTURA
ARQ. JORGE GIUNTA	PLANO
SUBDIRECCION GENERAL TECNICA	PLANTA AZOTEA Y PLANTA DE TECHOS
ARQ. VERONICA LANZARO	ESCALA: 1:100 FECHA: 04/2026 REVISION: 00