


PLANTA 2° PISO

REFERENCIAS

	CIELORRASOS SUSPENDIDO PLACAS DE ROCA DE YESO, JUNTA TOMADA
	CIELORRASO SUSPENDIDO ACÚSTICO TIPO "HIGHLINE" MARCA KUAIET
	LOSA CASETONADO A LA VISTA
	BUÑAS DE ALUMINIO TIPO PERFIL "Z"
	BUÑAS DE ALUMINIO TIPO PERFIL "Z" PROYECCIÓN DE UNIÓN FILO INFERIOR DE LA LOSA
	TAPAS DE INSPECCION 60X60 Y 40X40, MARCO OCULTO

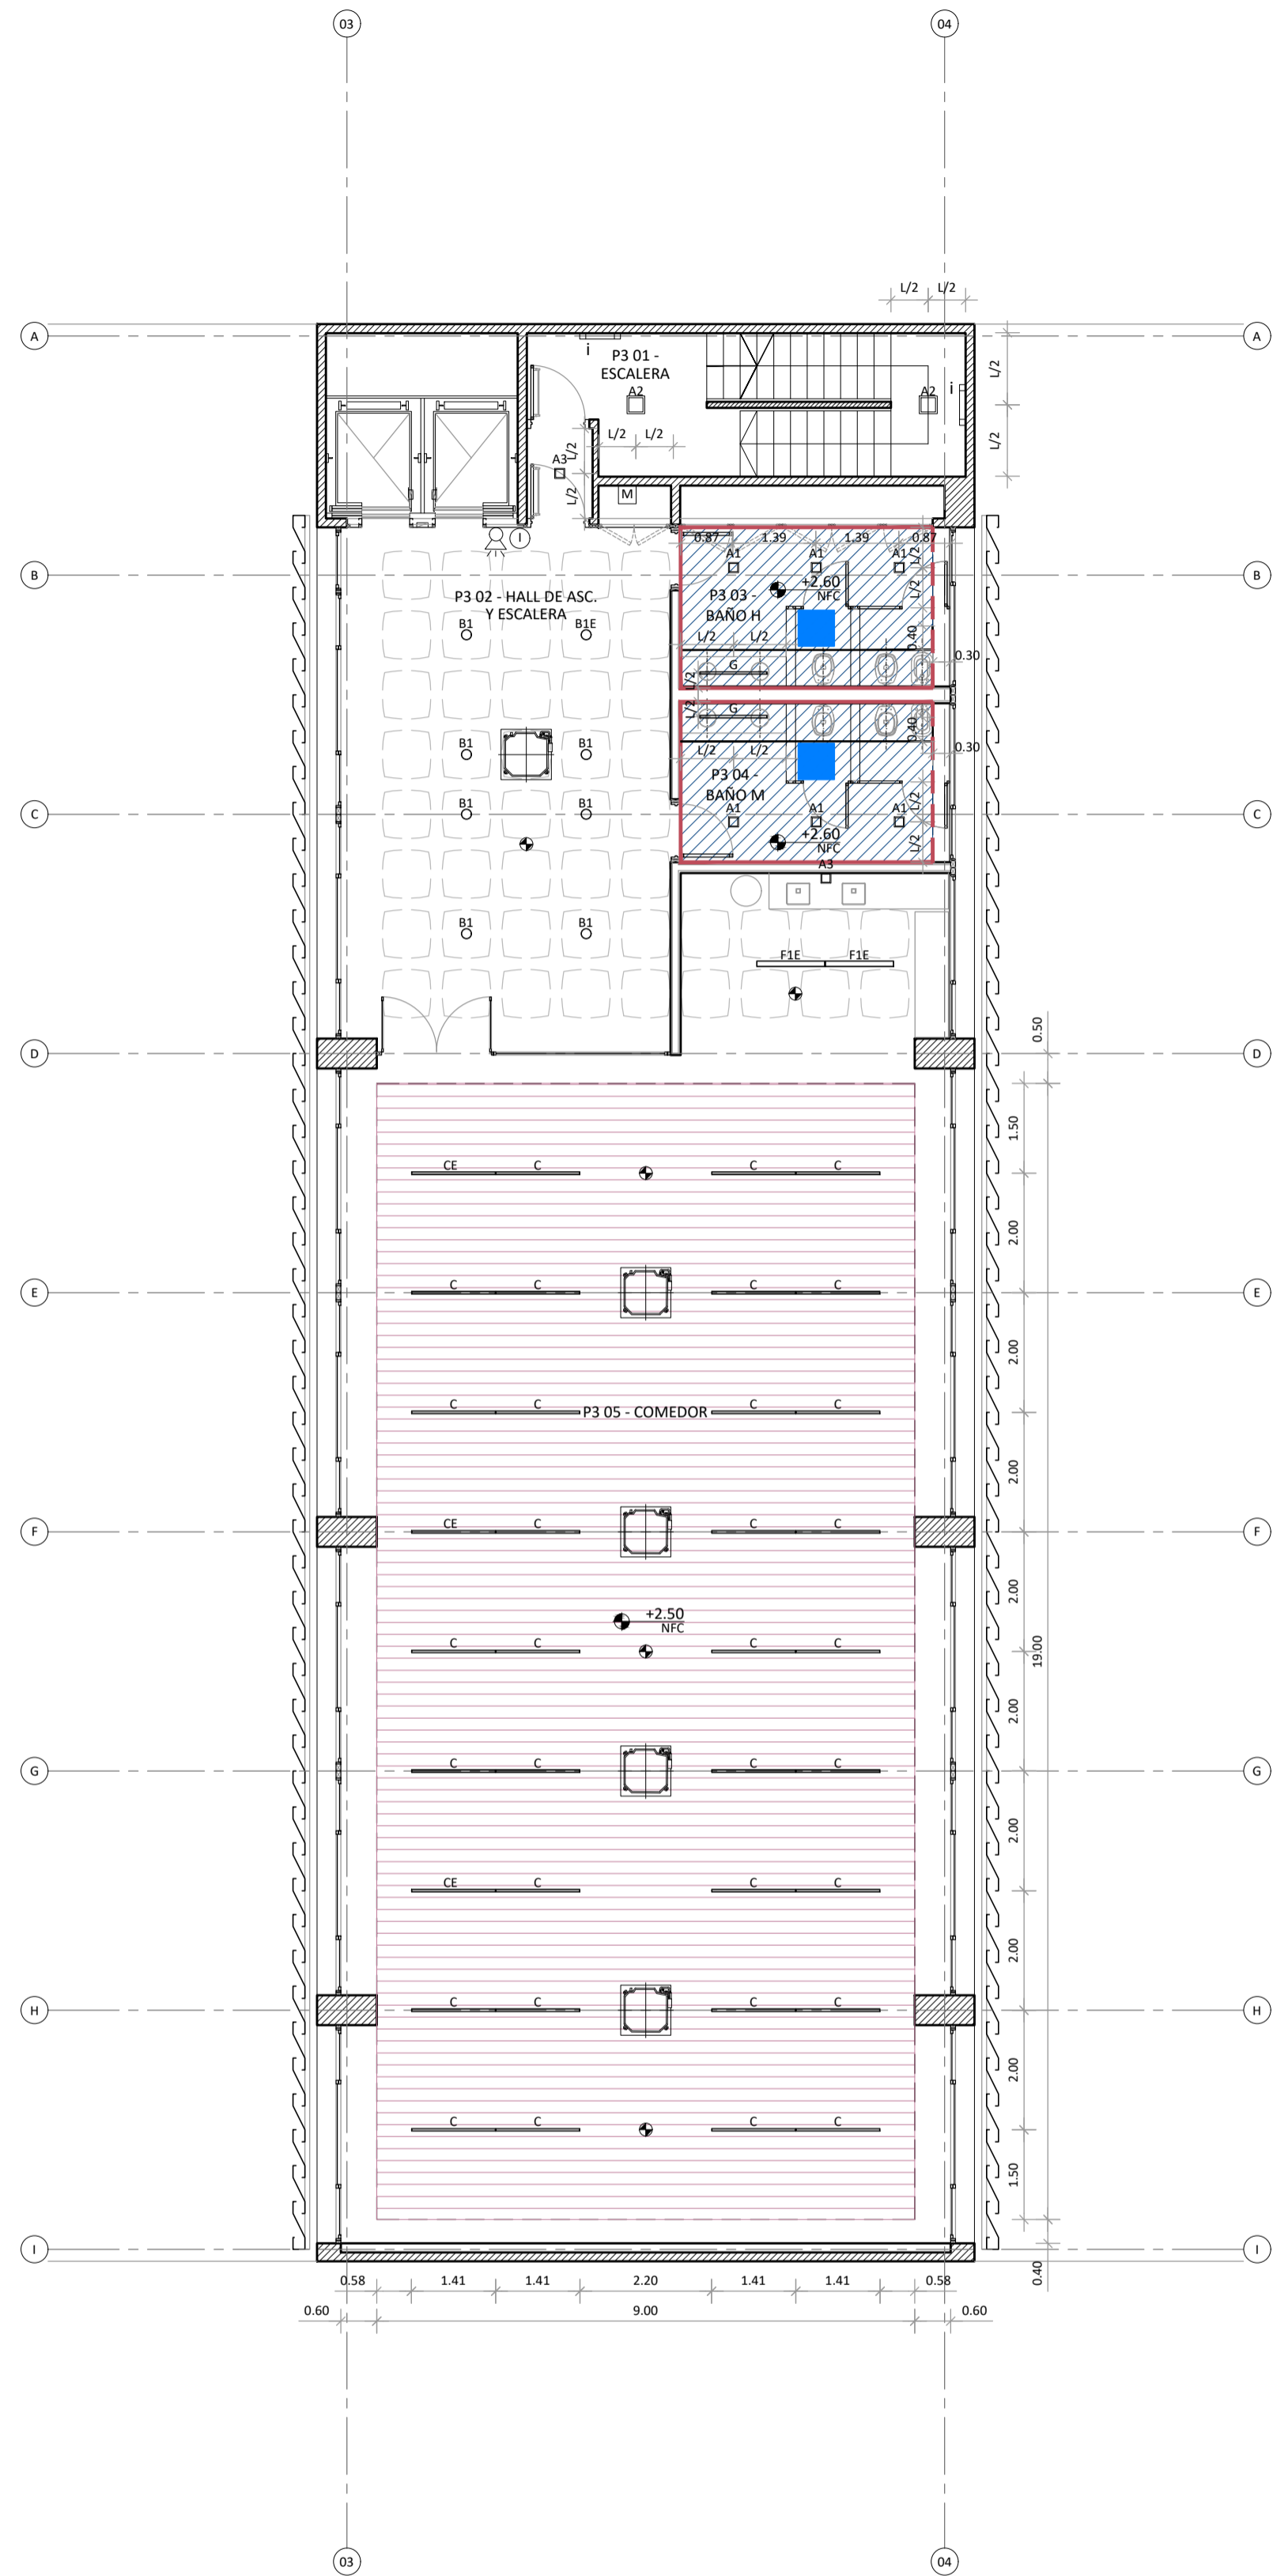

PLANTA 3° PISO

NOTA:
TODAS LAS MEDIDAS DEBERAN SER VERIFICADAS EN OBRA



UNIDAD EJECUTORA DE INFRAESTRUCTURA	OBRA
SUBSECRETARIA TECNICA	11_ESTACIÓN POLICIAL SANTA FE CENTRO
ARQ. FRANCISCO QUIJANO	UBICACION
DIRECCION PROVINCIAL DE OBRAS	LUCIANO TORRENT Y PEDRO VITTORI
ING. FEDERICO ZEGNA RATA	TEMA
DIRECCION PROVINCIAL DE PROYECTOS	CIELORRASOS
ARQ. JORGE GIUNTA	PLANO
SUBDIRECCION GENERAL TECNICA	PLANTA 2° PISO Y PLANTA 3° PISO
ARQ. VERONICA LANZARO	ESCALA: 1:100 FECHA: 04/2026 REVISION: 00