



PLANTA 4° A 7° PISO

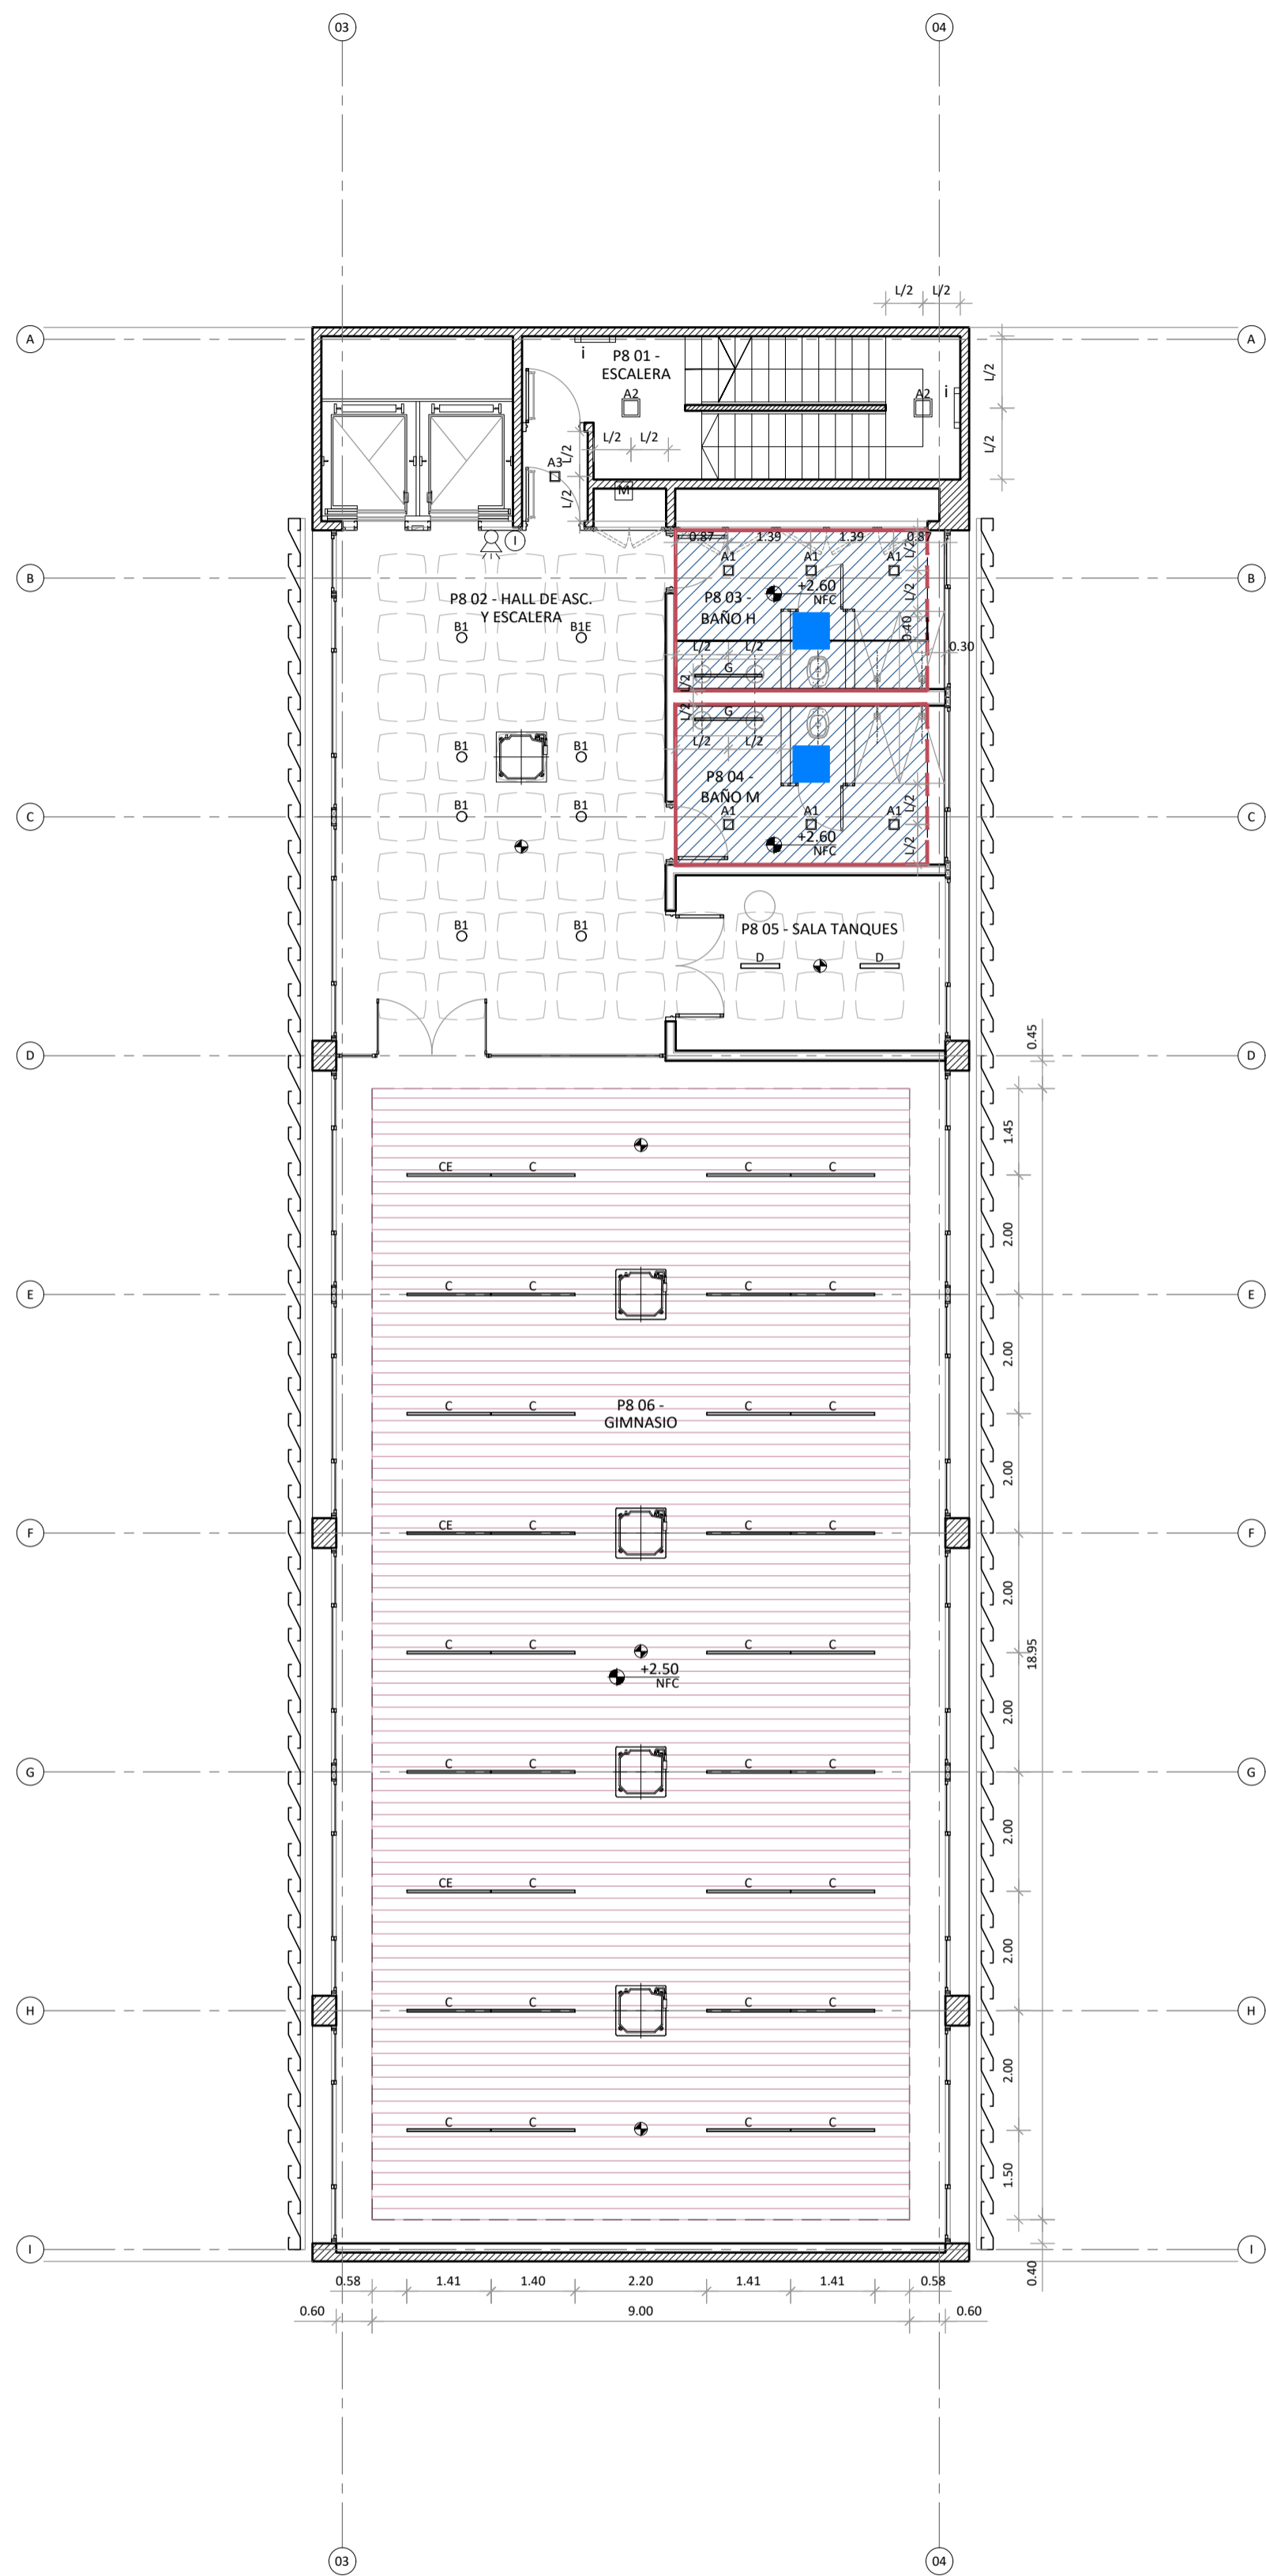

PLANTA 8° PISO

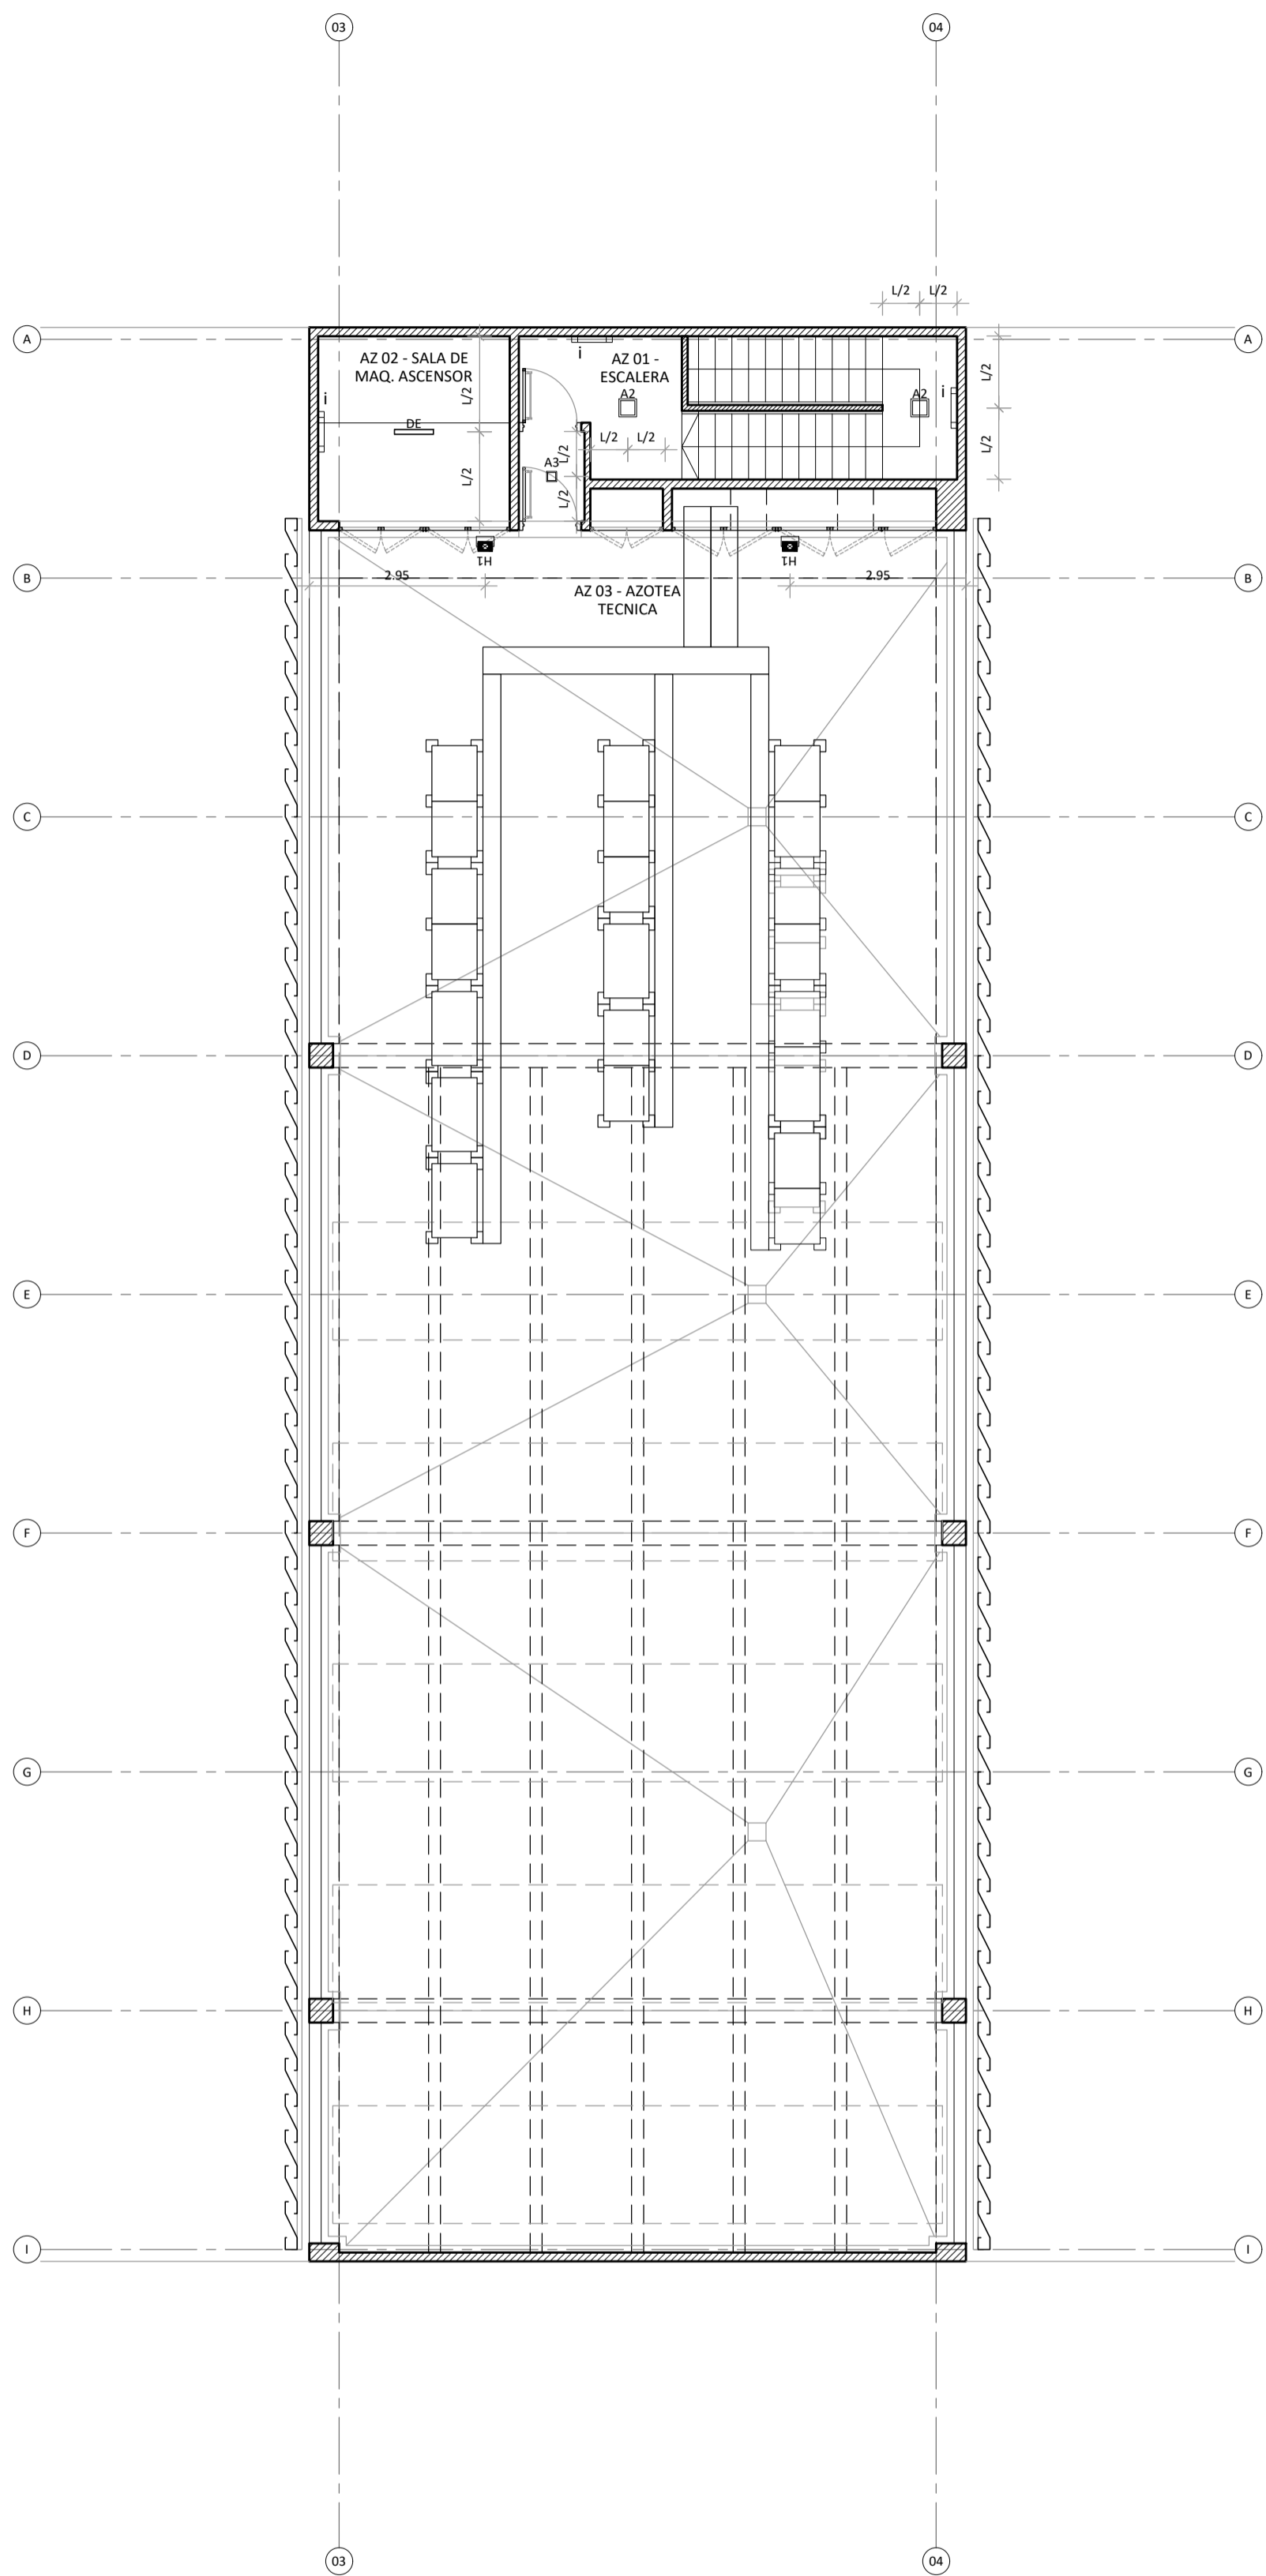

PLANTA DE AZOTEA

REFERENCIAS

	CIELORRASOS SUSPENDIDO PLACAS DE ROCA DE YESO, JUNTA TOMADA
	CIELORRASO SUSPENDIDO ACÚSTICO TIPO "HIGHLINE" MARCA KUIAET
	LOSA CASETONADO A LA VISTA
	BUÑAS DE ALUMINIO TIPO PERFIL "Z"
	BUÑAS DE ALUMINIO TIPO PERFIL "Z" PROYECCIÓN DE UNIÓN FILO INFERIOR DE LA LOSA
	TAPAS DE INSPECCION 60X60 Y 40X40, MARCO OCULTO

NOTA:
TODAS LAS MEDIDAS DEBERAN SER VERIFICADAS EN OBRA

	UNIDAD EJECUTORA DE INFRAESTRUCTURA	OBRA
	SUBSECRETARIA TECNICA	11_ESTACIÓN POLICIAL SANTA FE CENTRO
	ARQ. FRANCISCO QUIJANO	UBICACION
	DIRECCION PROVINCIAL DE OBRAS	LUCIANO TORRENT Y PEDRO VITTORI
	ING. FEDERICO ZEGNA RATA	TEMA
DIRECCION PROVINCIAL DE PROYECTOS	ARQ. JORGE GIUNTA	PLANO
	SUBDIRECCION GENERAL TECNICA	PLANTA 4° AL 7° PISO, 8° PISO Y AZOTEA
	ARQ. VERONICA LANZARO	ESCALA: 1:100 FECHA: 04/2026 REVISION: 00
		11_EP.CI.04