
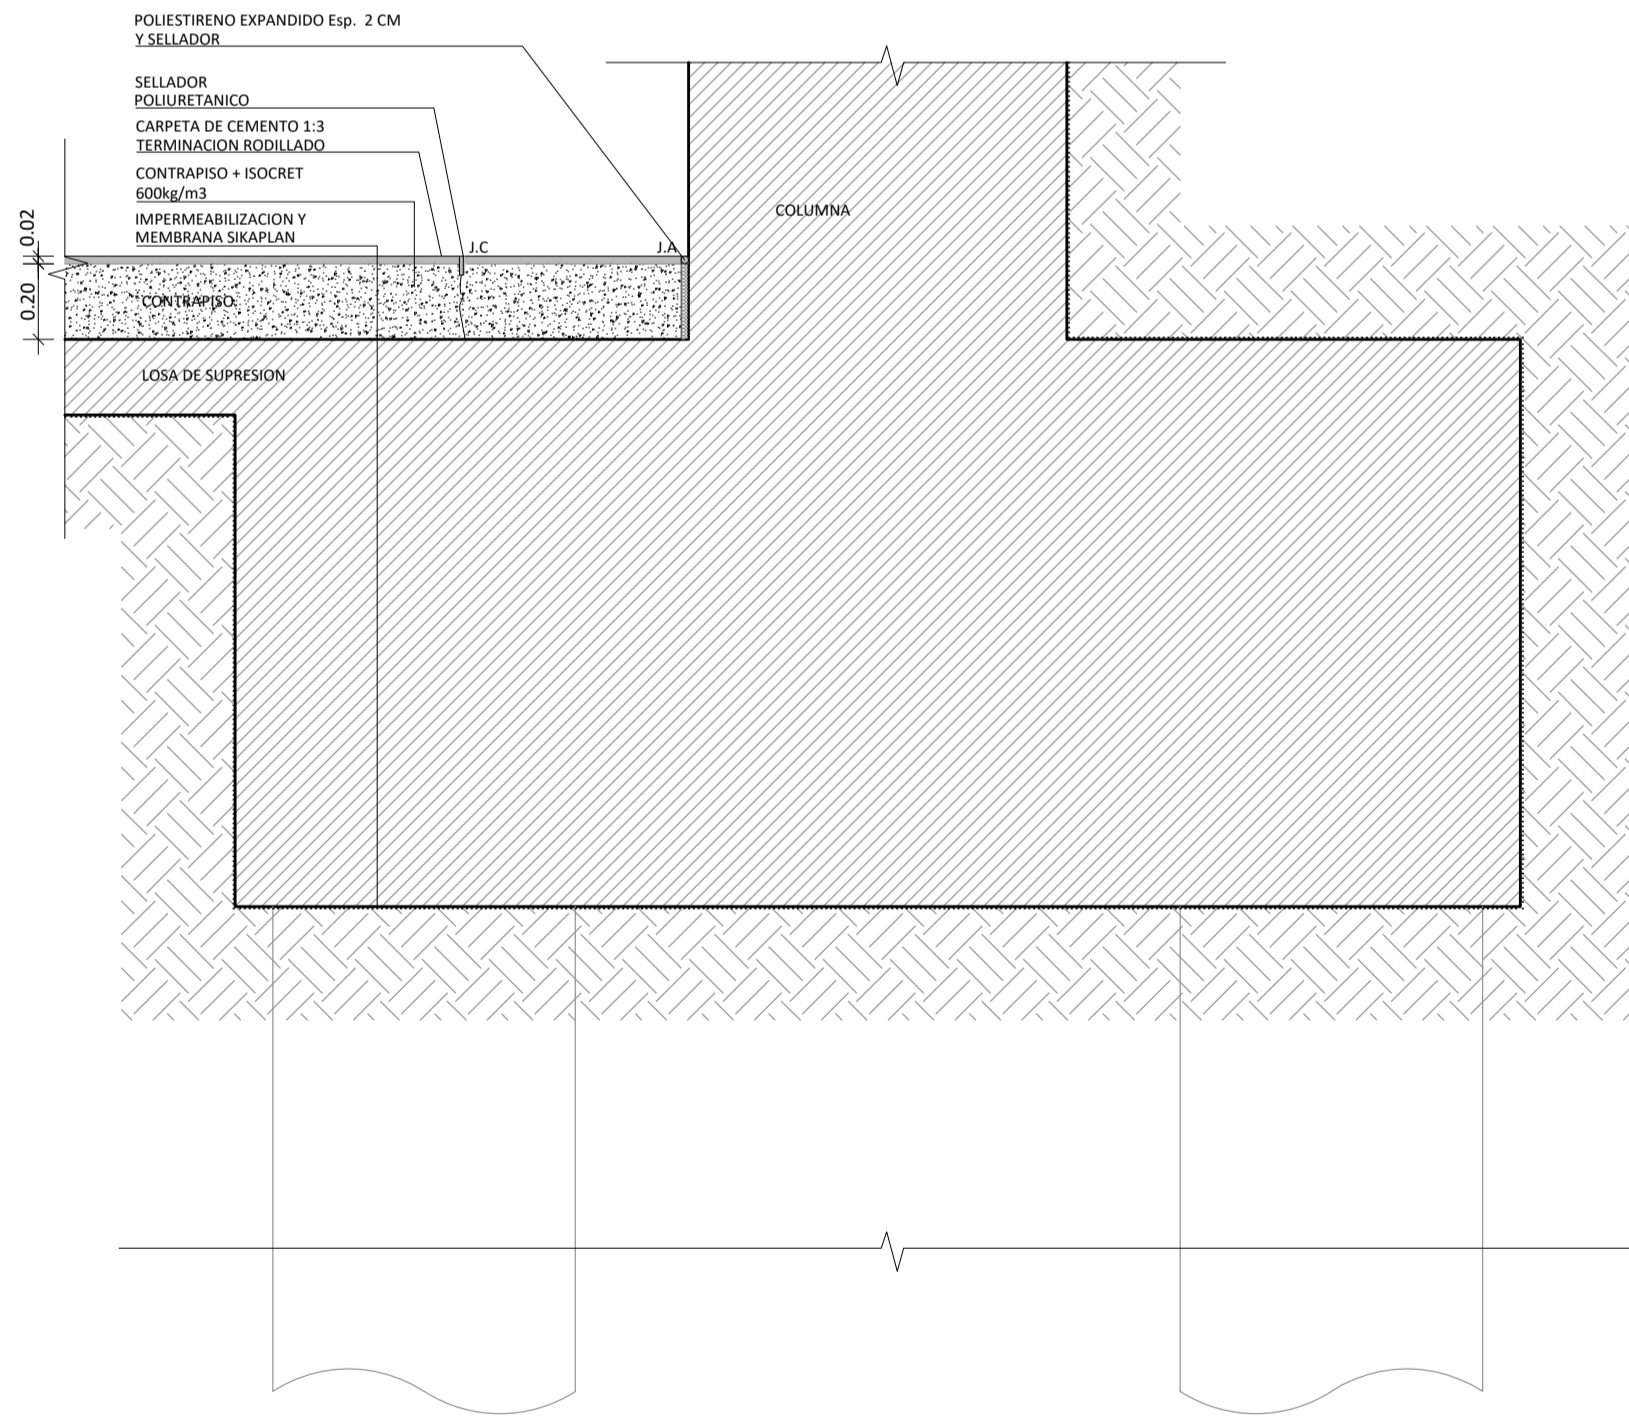
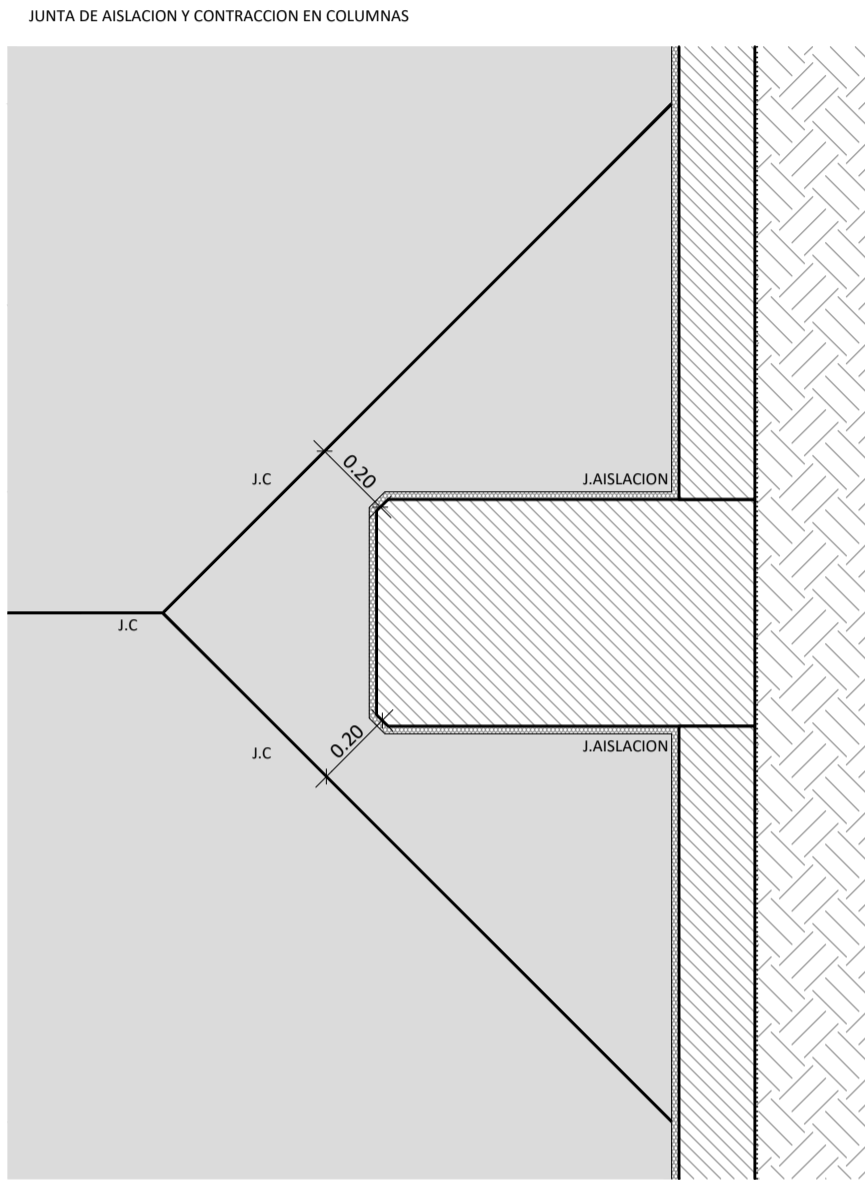
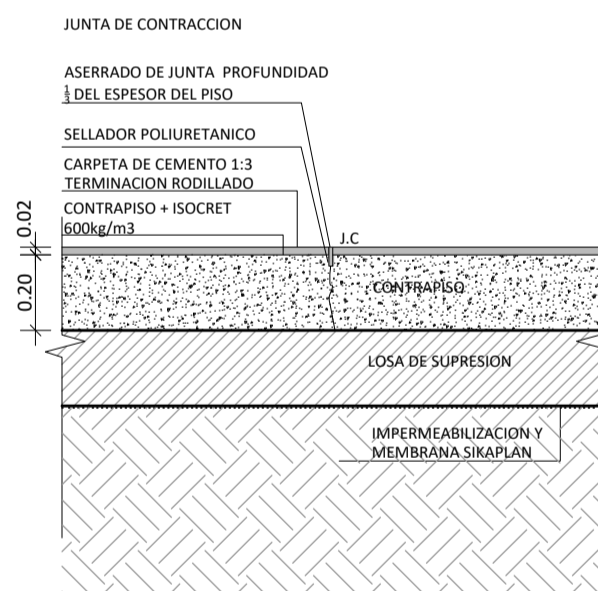
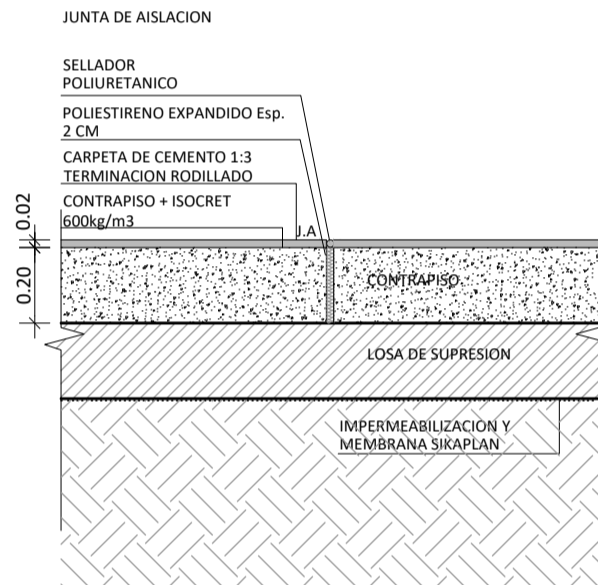


PLANTA SUBSUELO

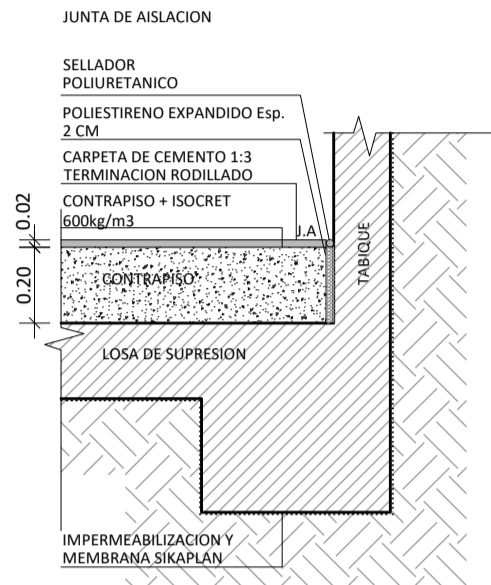

- NOTA:
- ESTE PLANO NO ES APTO CONTRUCCION. LA EMPRESA DEBE PRESENTAR EL PROYECTO EJECUTIVO CON NIVELES Y PENDIENTES, SEGUN LO YA EJECUTADO EN OBRA, PARA SU APROBACION.
 - EN ESTE PLANO SE IDENTIFICAN UNICAMENTE LAS DISTINTOS TIPOS DE JUNTAS SEGUN SU UBICACION CON LOS RESPECTIVOS DETALLES CONSTRUCTIVOS.
 - LAS PENDIENTES DE PISO MINIMAS SERAN DE 2CM POR METRO. LAS JUNTAS DE DILACION EN COLUMNAS INTERIORES SERAN TAPADAS POR EL ZOCALO.

REFERENCIAS

	PISO TECNICO 60 x 60 CM		LOSETA CRIBADA RECTA DE HORMIGON CON ARMADURA 40 x 40 CM		PERFIL ANGULO DE 31.8 x 4.76mm
	PISO MOSAICO GRANITICO PULIDO EN OBRA 40 x 40 CM GRIS BARDIGLIO OSCURO		CESPED		JUNTA DE AISLACION
	PISO MOSAICO GRANITICO 8 VAINILLAS 40 x 40 CM GRIS BARDIGLIO OSCURO		BANQUINAS BAJO MESADA + REVESTIMIENTO GRANITICO		JUNTA DE DILATACION
	PISO MOSAICO GRANITICO ADOQUIN RECTO 16 PANES 40 x 40 CM GRIS BARDIGLIO OSCURO		ADOQUINES DE HORMIGON INTERTRABADO		JUNTA DE CONTRACCION
	PIEZAS ESPECIALES GRANITICO RECONSTITUIDO GRIS BARDIGLIO OSCURO		ZOCALO DE ALUMINIO NEGRO MATE 10 x 100 MM		
	PISO DE CARPETA RODILLADA + CONTRAPISO S/ TERRENO NATURAL CON FILM		REVESTIMIENTO MOSAICO GRANITICO COMPACTO JB 40 x 40 CM		

	UNIDAD EJECUTORA DE INFRAESTRUCTURA	OBRA 11_ESTACION POLICIAL SANTA FE CENTRO
	SUBSECRETARIA TECNICA	UBICACION
	ARQ. FRANCISCO QUIJANO	LUCIANO TORRENT Y PEDRO VITTORI
	DIRECCION PROVINCIAL DE OBRAS	TEMA
	ING. FEDERICO ZEGNA RATA	PISOS Y REVESTIMIENTOS
DIRECCION PROVINCIAL DE PROYECTOS	ARQ. JORGE GIUNTA	PLANO
	PLANTA SUBSUELO	ESCALA: 1:100
	FECHA: 04/2026	REVISION: 00
SUBDIRECCION GENERAL TECNICA	ARQ. VERONICA LANZARO	11_EP-PI.01

NOTA:
TODAS LAS MEDIDAS DEBERAN SER VERIFICADAS EN OBRA

