


PLANTA 2° PISO

NOTA:

- ESTE PLANO NO ES APTO CONTRUCCIÓN. LA EMPRESA DEBE PRESENTAR EL PROYECTO EJECUTIVO CON NIVELES Y PENDIENTES, SEGÚN LO YA EJECUTADO EN OBRA, PARA SU APROBACIÓN.
- EN ESTE PLANO SE IDENTIFICAN ÚNICAMENTE LAS DISTINTOS TIPOS DE JUNTAS SEGÚN SU UBICACIÓN CON LOS RESPECTIVOS DETALLES CONTRUCTIVOS.
- LAS PENDIENTES DE PISO MÍNIMAS SERÁN DE 2CM POR METRO. LAS JUNTAS DE DILACIÓN EN COLUMNAS INTERIORES SERÁN TAPADAS POR EL ZÓCALO.

REFERENCIAS			
	PISO TÉCNICO 60 x 60 CM		LOSETA CRIBADA RECTA DE HORMIGÓN CON ARMADURA 40 x 40 CM
	PISO MOSAICO GRANÍTICO PULIDO EN OBRA 40 x 40 CM GRIS BARDIGLIO OSCURO		CESPED
	PISO MOSAICO GRANÍTICO 8 VAINILLAS 40 x 40 CM GRIS BARDIGLIO OSCURO		BANQUINAS BAJO MESADA + REVESTIMIENTO GRANITICO
	PISO MOSAICO GRANÍTICO ADOQUIN RECTO 16 PANES 40 x 40 CM GRIS BARDIGLIO OSCURO		ADOQUINES DE HORMIGÓN INTERTRABADO
	PIEZAS ESPECIALES GRANITICO RECONSTITUIDO GRIS BARDIGLIO OSCURO		ZÓCALO DE ALUMINIO NEGRO MATE 10 x 100 MM
	PISO DE CARPETA RODILLADA + CONTRAPISO S/ TERRENO NATURAL CON FILM		REVESTIMIENTO MOSAICO GRANÍTICO COMPACTO JB 40 x 40 CM
	PERFIL ANGULO DE 31.8 x 4.76mm		JUNTA DE AISLACION
	JUNTA DE DILATACIÓN		JUNTA DE CONTRACCIÓN

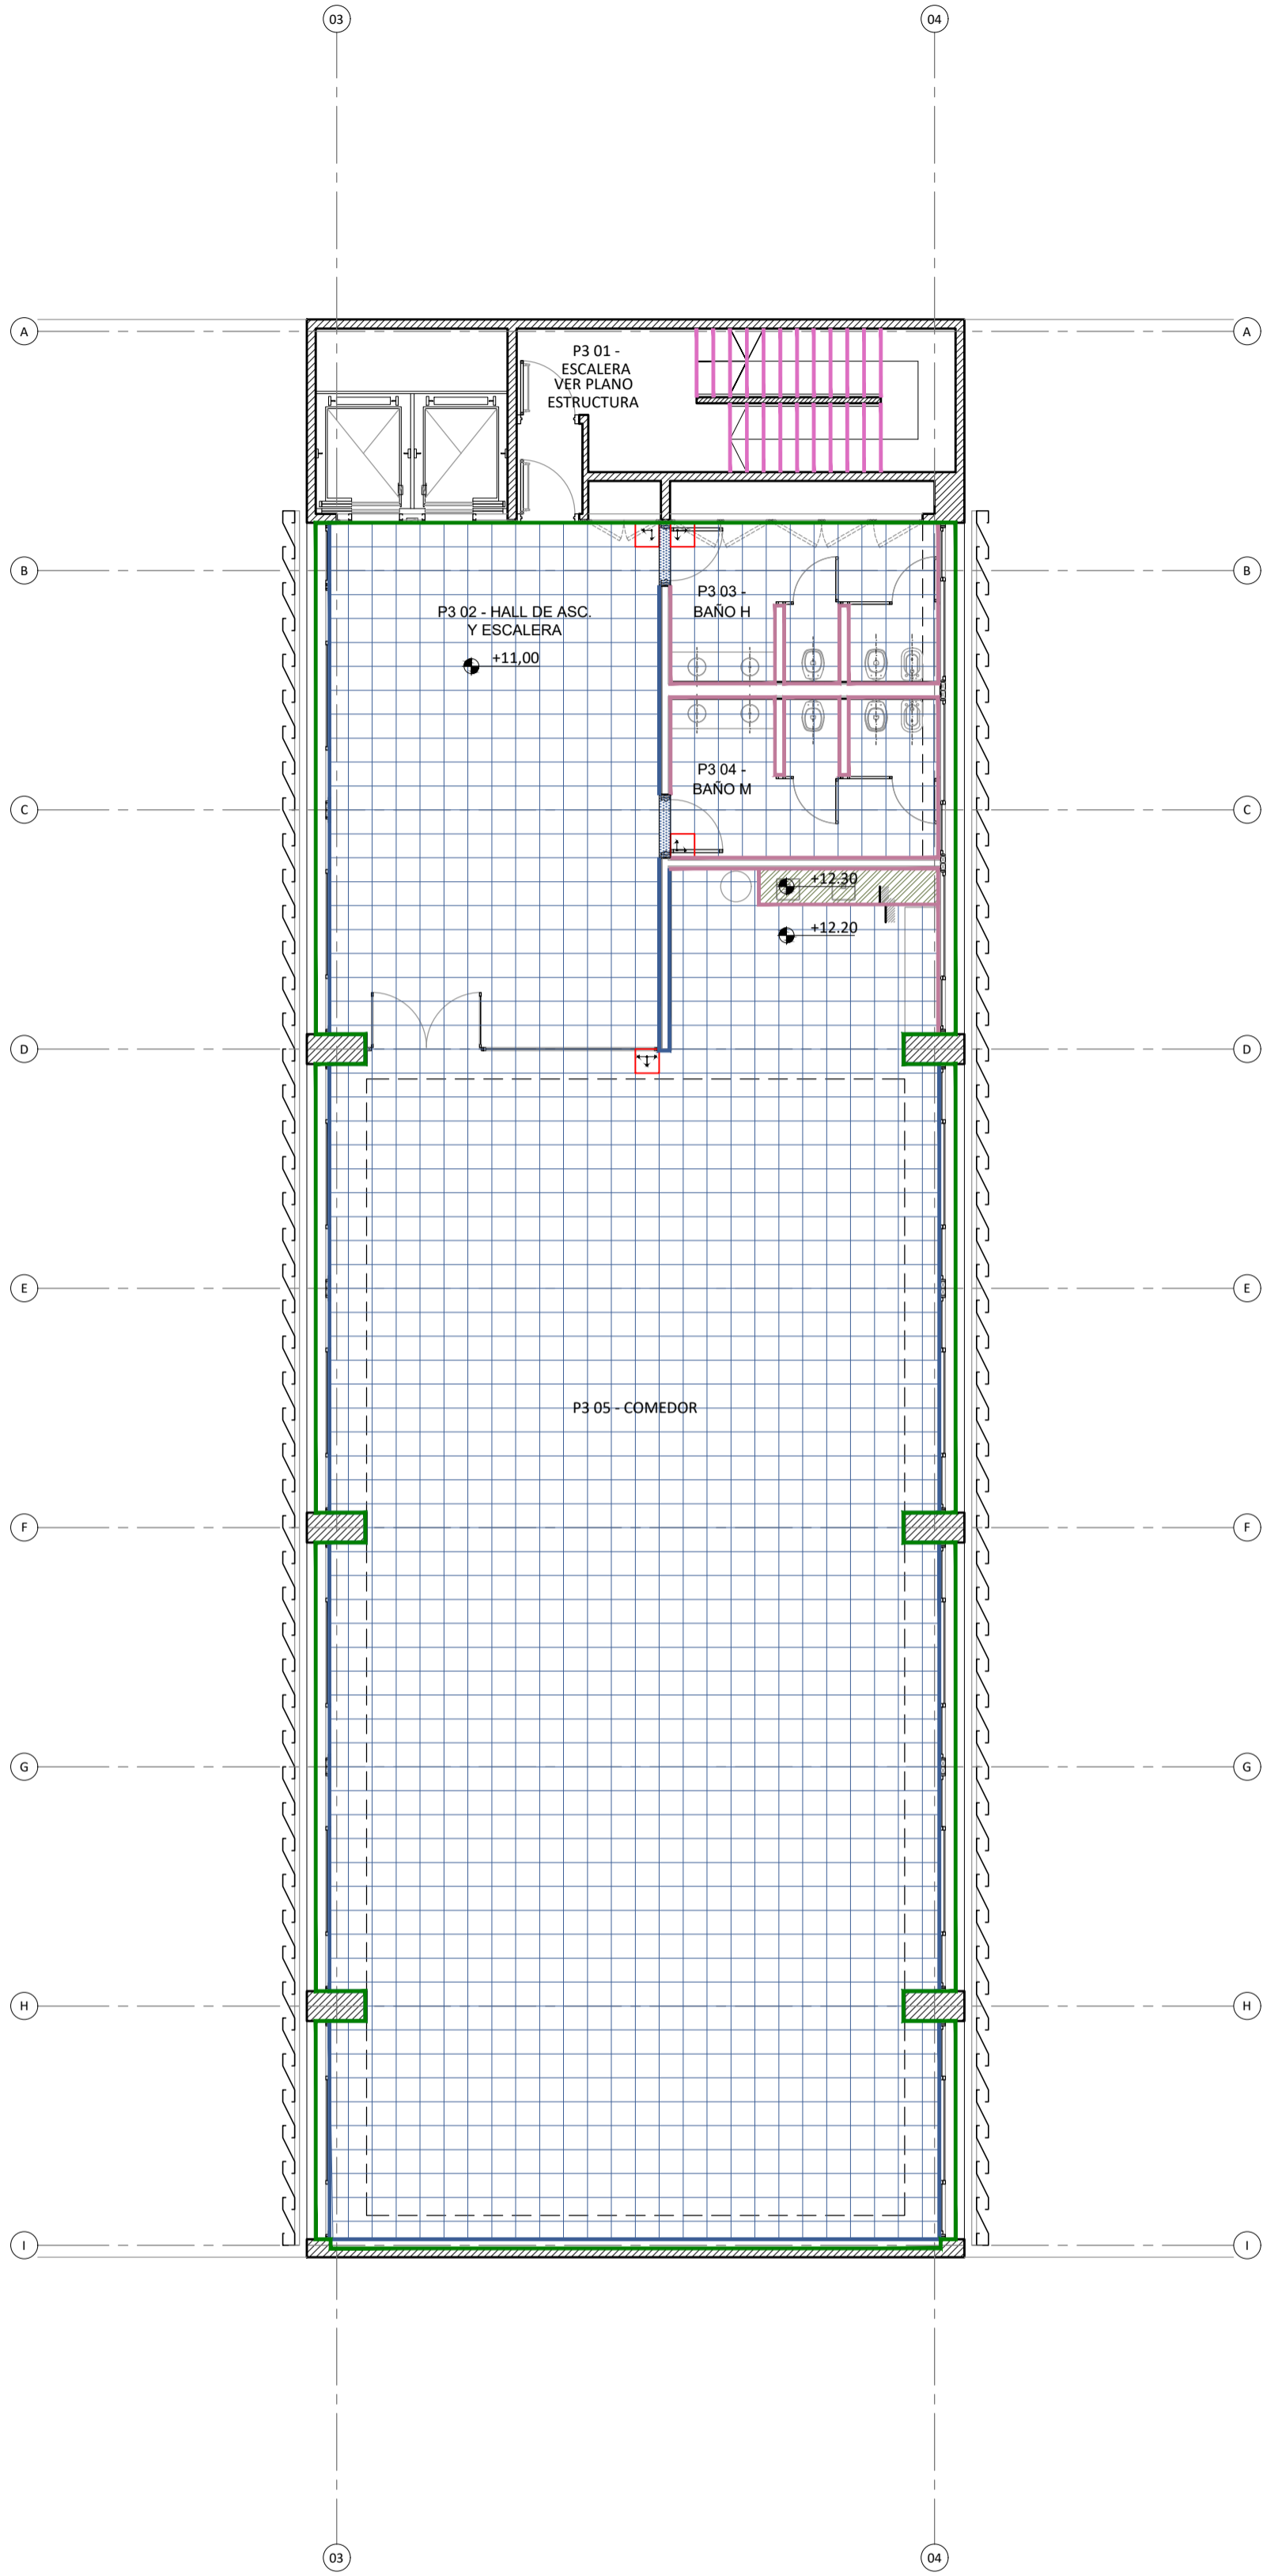

PLANTA 3° PISO

NOTA:
TODAS LAS MEDIDAS DEBERAN SER VERIFICADAS EN OBRA



UNIDAD EJECUTORA DE INFRAESTRUCTURA
SUBSECRETARIA TECNICA
ARQ. FRANCISCO QUIJANO
DIRECCION PROVINCIAL DE OBRAS
ING. FEDERICO ZEGNA RATA
DIRECCION PROVINCIAL DE PROYECTOS
ARQ. JORGE GIUNTA
SUBDIRECCION GENERAL TECNICA
ARQ. VERONICA LANZARO

OBRA
11_ESTACIÓN POLICIAL SANTA FE CENTRO
UBICACION
LUCIANO TORRENT Y PEDRO VITTORI
TEMA
PISOS Y REVESTIMIENTOS
PLANO
PLANTA 2° PISO Y PLANTA 3° PISO
ESCALA: 1:100
FECHA: 04/2026
REVISION: 00
11_EP-PI.04