



PLANTA 4° A 7° PISO

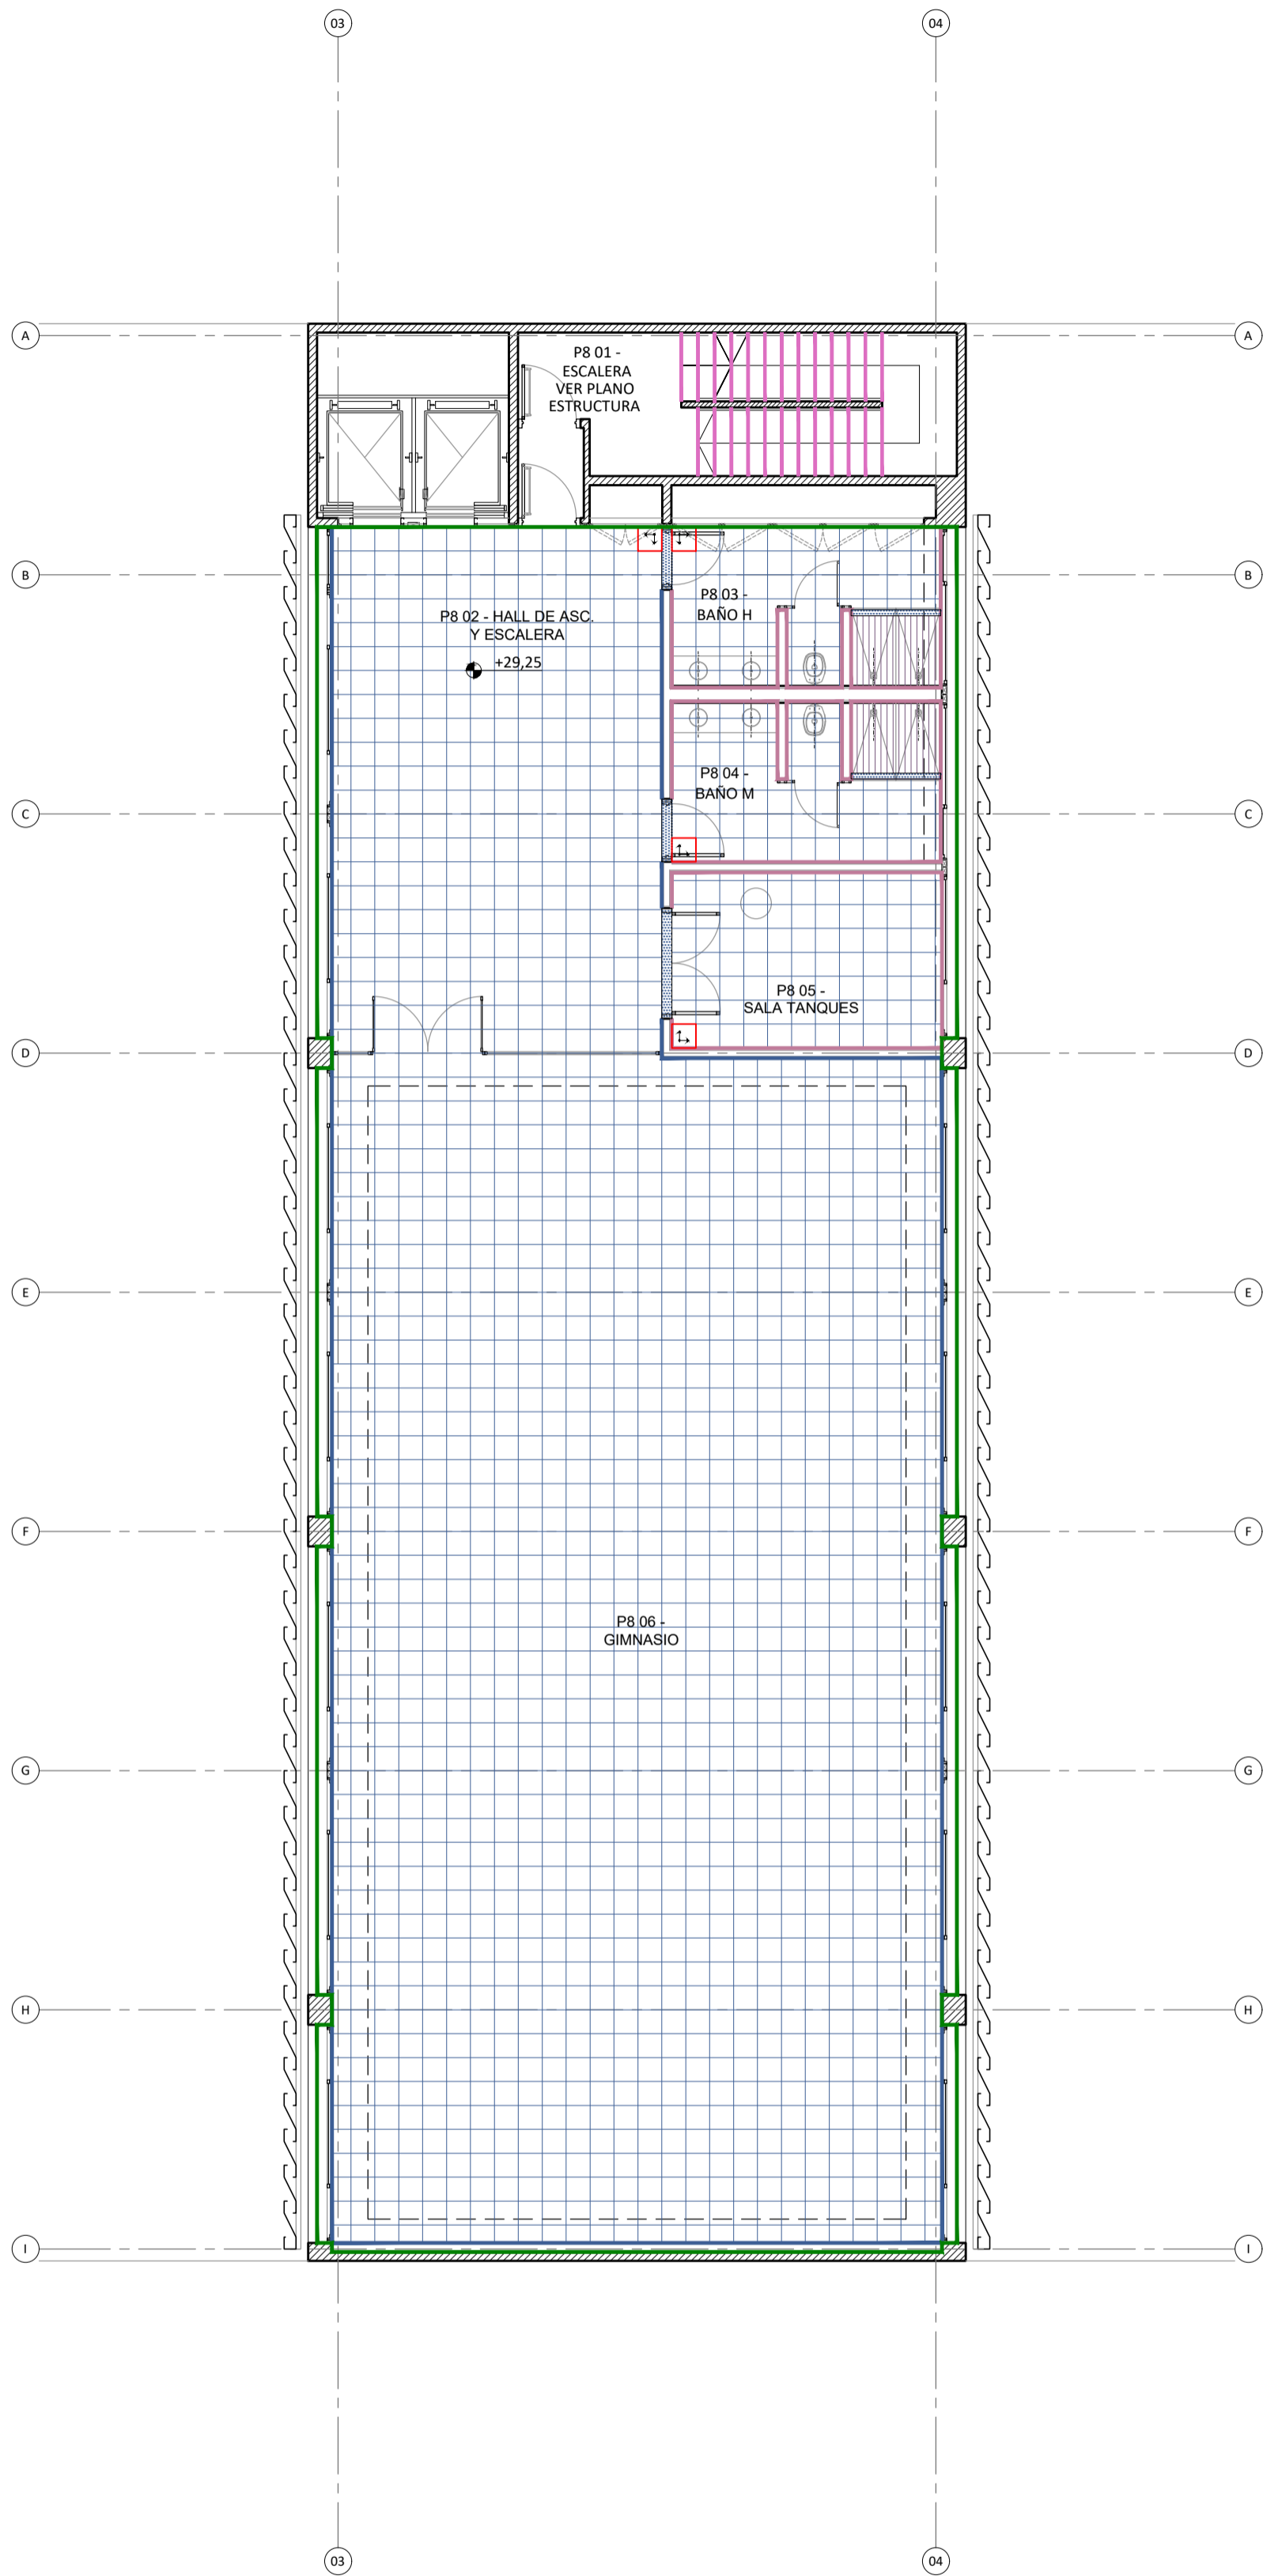

PLANTA 8° PISO

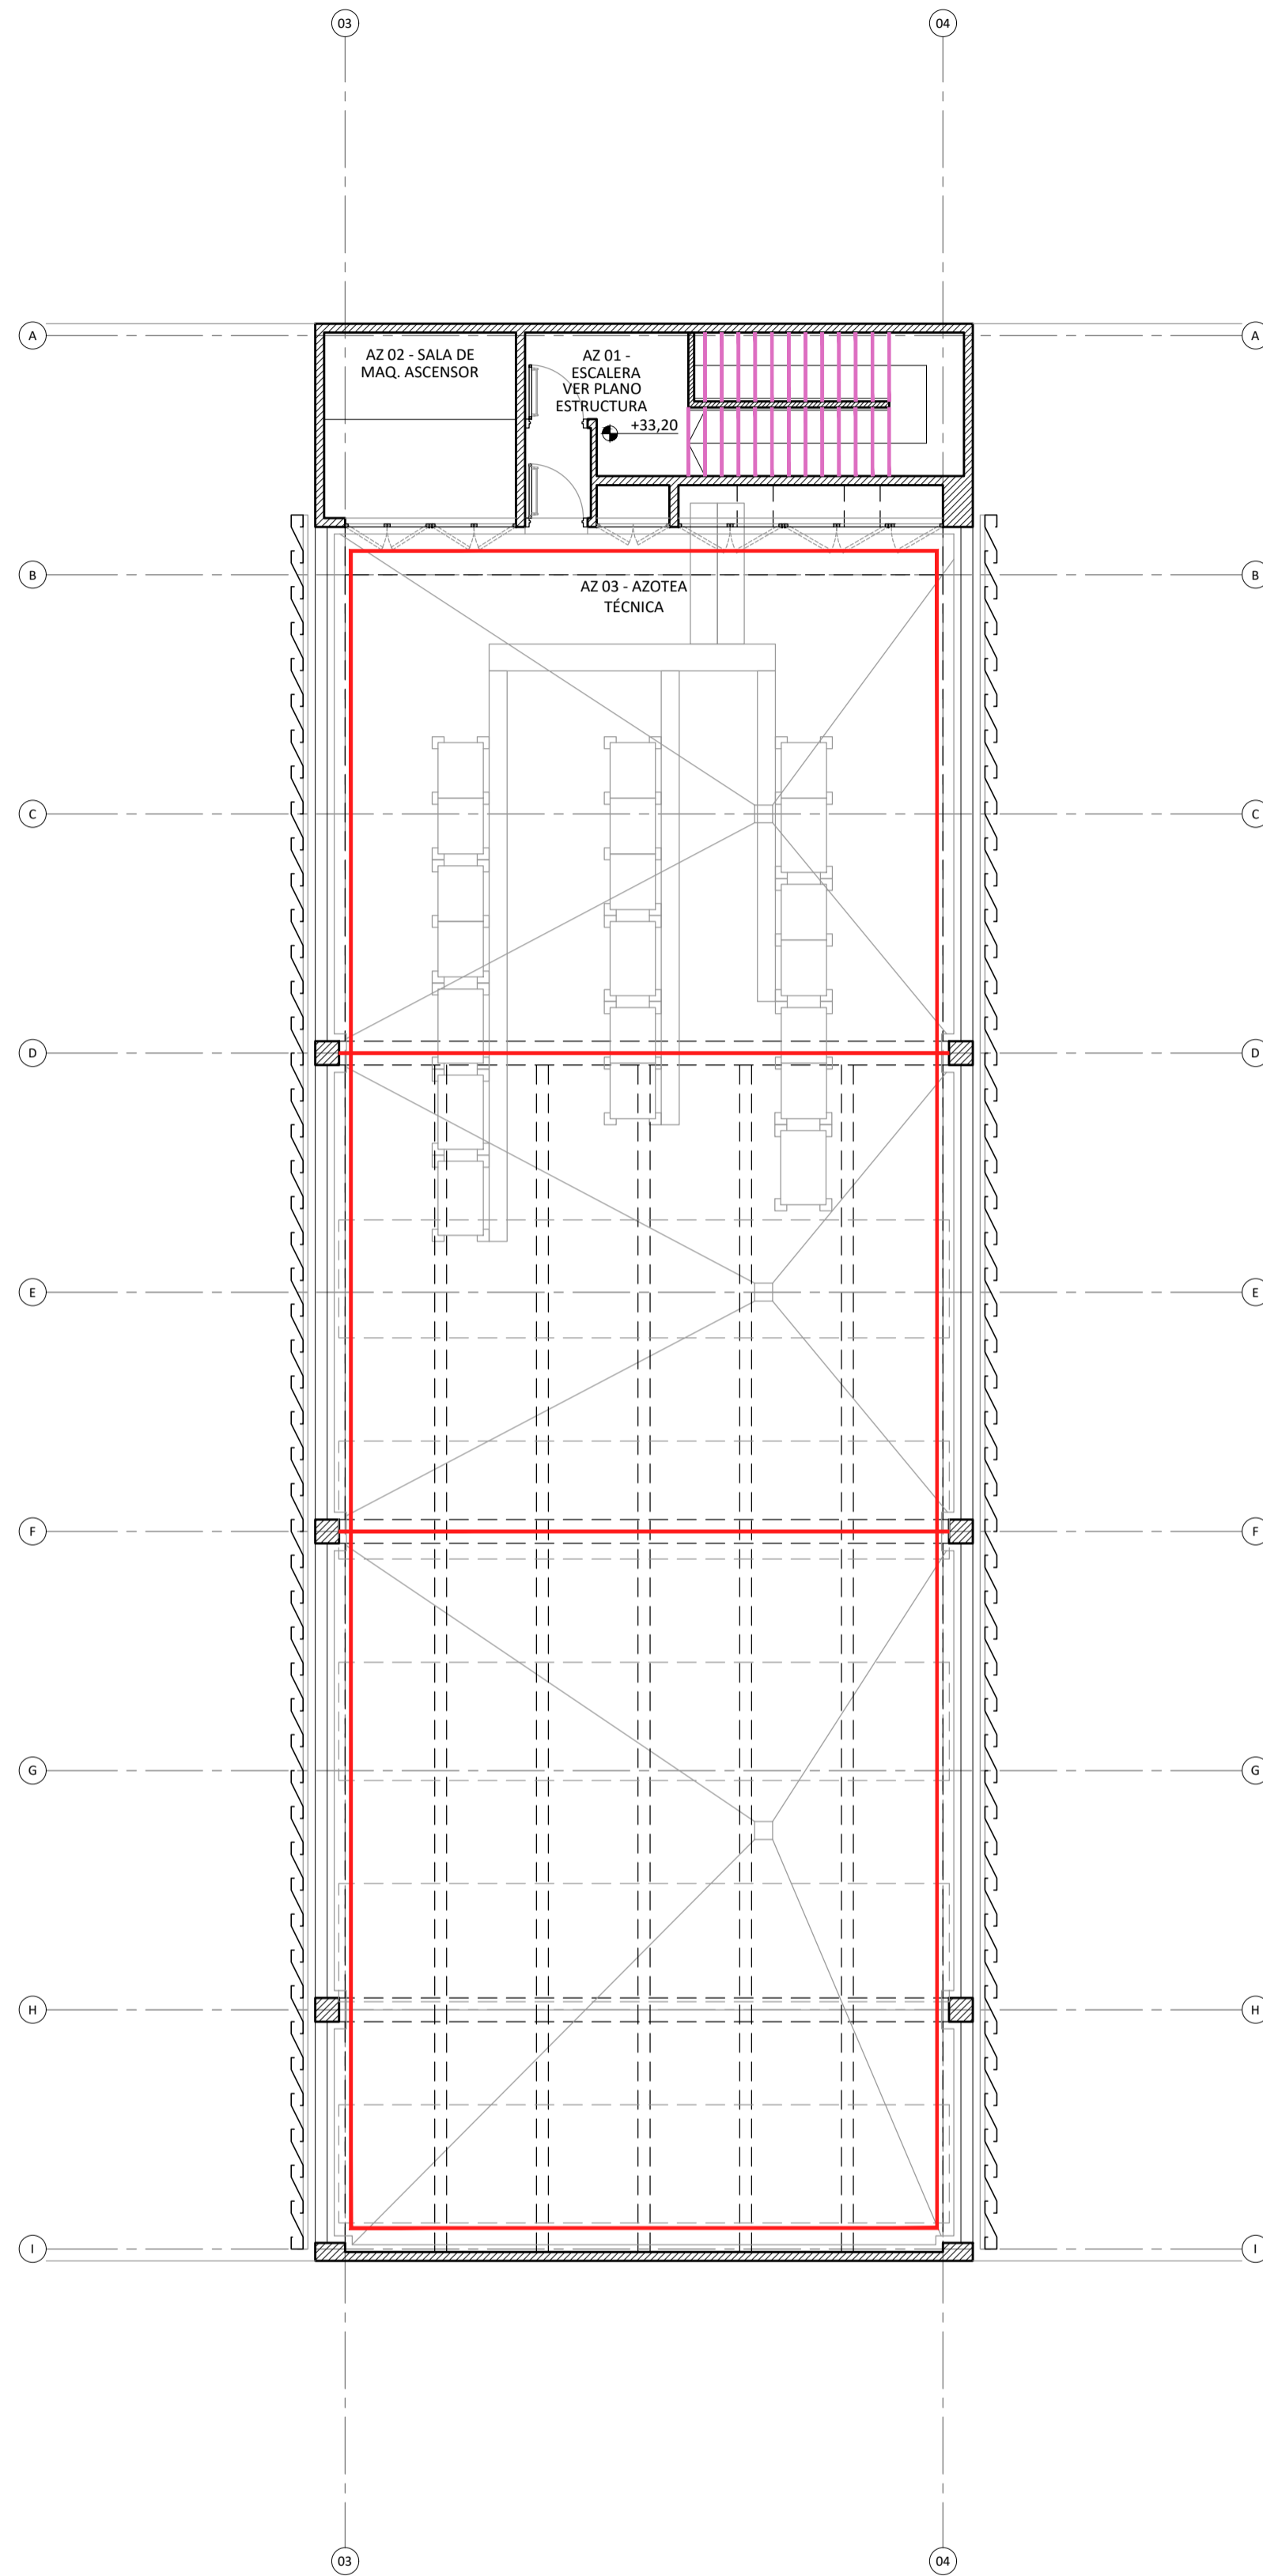

PLANTA DE AZOTEA

- NOTA:
- ESTE PLANO NO ES APTO CONTRUCCIÓN. LA EMPRESA DEBE PRESENTAR EL PROYECTO EJECUTIVO CON NIVELES Y PENDIENTES, SEGÚN LO YA EJECUTADO EN OBRA, PARA SU APROBACIÓN.
 - EN ESTE PLANO SE IDENTIFICAN ÚNICAMENTE LAS DISTINTOS TIPOS DE JUNTAS SEGÚN SU UBICACIÓN CON LOS RESPECTIVOS DETALLES CONSTRUCTIVOS.
 - LAS PENDIENTES DE PISO MÍNIMAS SERÁN DE 2CM POR METRO. LAS JUNTAS DE DILACIÓN EN COLUMNAS INTERIORES SERÁN TAPADAS POR EL ZÓCALO.

REFERENCIAS

	PISO TÉCNICO 60 x 60 CM		LOSETA CRIBADA RECTA DE HORMIGÓN CON ARMADURA 40 x 40 CM		PERFIL ANGULO DE 31.8 x 4.76mm
	PISO MOSAICO GRANÍTICO PULIDO EN OBRA 40 x 40 CM GRIS BARDIGLIO OSCURO		CESPED		JUNTA DE AISLACION
	PISO MOSAICO GRANÍTICO 8 VAINILLAS 40 x 40 CM GRIS BARDIGLIO OSCURO		BANQUINAS BAJO MESADA + REVESTIMIENTO GRANITICO		JUNTA DE DILATACIÓN
	PISO MOSAICO GRANÍTICO ADOQUIN RECTO 16 PANES 40 x 40 CM GRIS BARDIGLIO OSCURO		ADOQUINES DE HORMIGÓN INTERTRABADO		JUNTA DE CONTRACCIÓN
	PIEZAS ESPECIALES GRANITICO RECONSTITUIDO GRIS BARDIGLIO OSCURO		ZÓCALO DE ALUMINIO NEGRO MATE 10 x 100 MM		
	PISO DE CARPETA RODILLADA + CONTRAPISO S/ TERRENO NATURAL CON FILM		REVESTIMIENTO MOSAICO GRANÍTICO COMPACTO JB 40 x 40 CM		

NOTA:
TODAS LAS MEDIDAS DEBERAN SER VERIFICADAS EN OBRA

	UNIDAD EJECUTORA DE INFRAESTRUCTURA	OBRA
	SUBSECRETARIA TECNICA	11_ESTACIÓN POLICIAL SANTA FE CENTRO
	ARQ. FRANCISCO QUIJANO	UBICACION
	DIRECCION PROVINCIAL DE OBRAS	LUCIANO TORRENT Y PEDRO VITTORI
	ING. FEDERICO ZEGNA RATA	TEMA
	DIRECCION PROVINCIAL DE PROYECTOS	PISOS Y REVESTIMIENTOS
	ARQ. JORGE GIUNTA	PLANO
	SUBDIRECCION GENERAL TECNICA	PLANTA 4° AL 7° PISO, 8° PISO Y AZOTEA
	ARQ. VERONICA LANZARO	ESCALA: 1:100
		FECHA: 04/2026
		REVISION: 00
		11_EP-PI.05