




PLANTA
ESC. 1:25

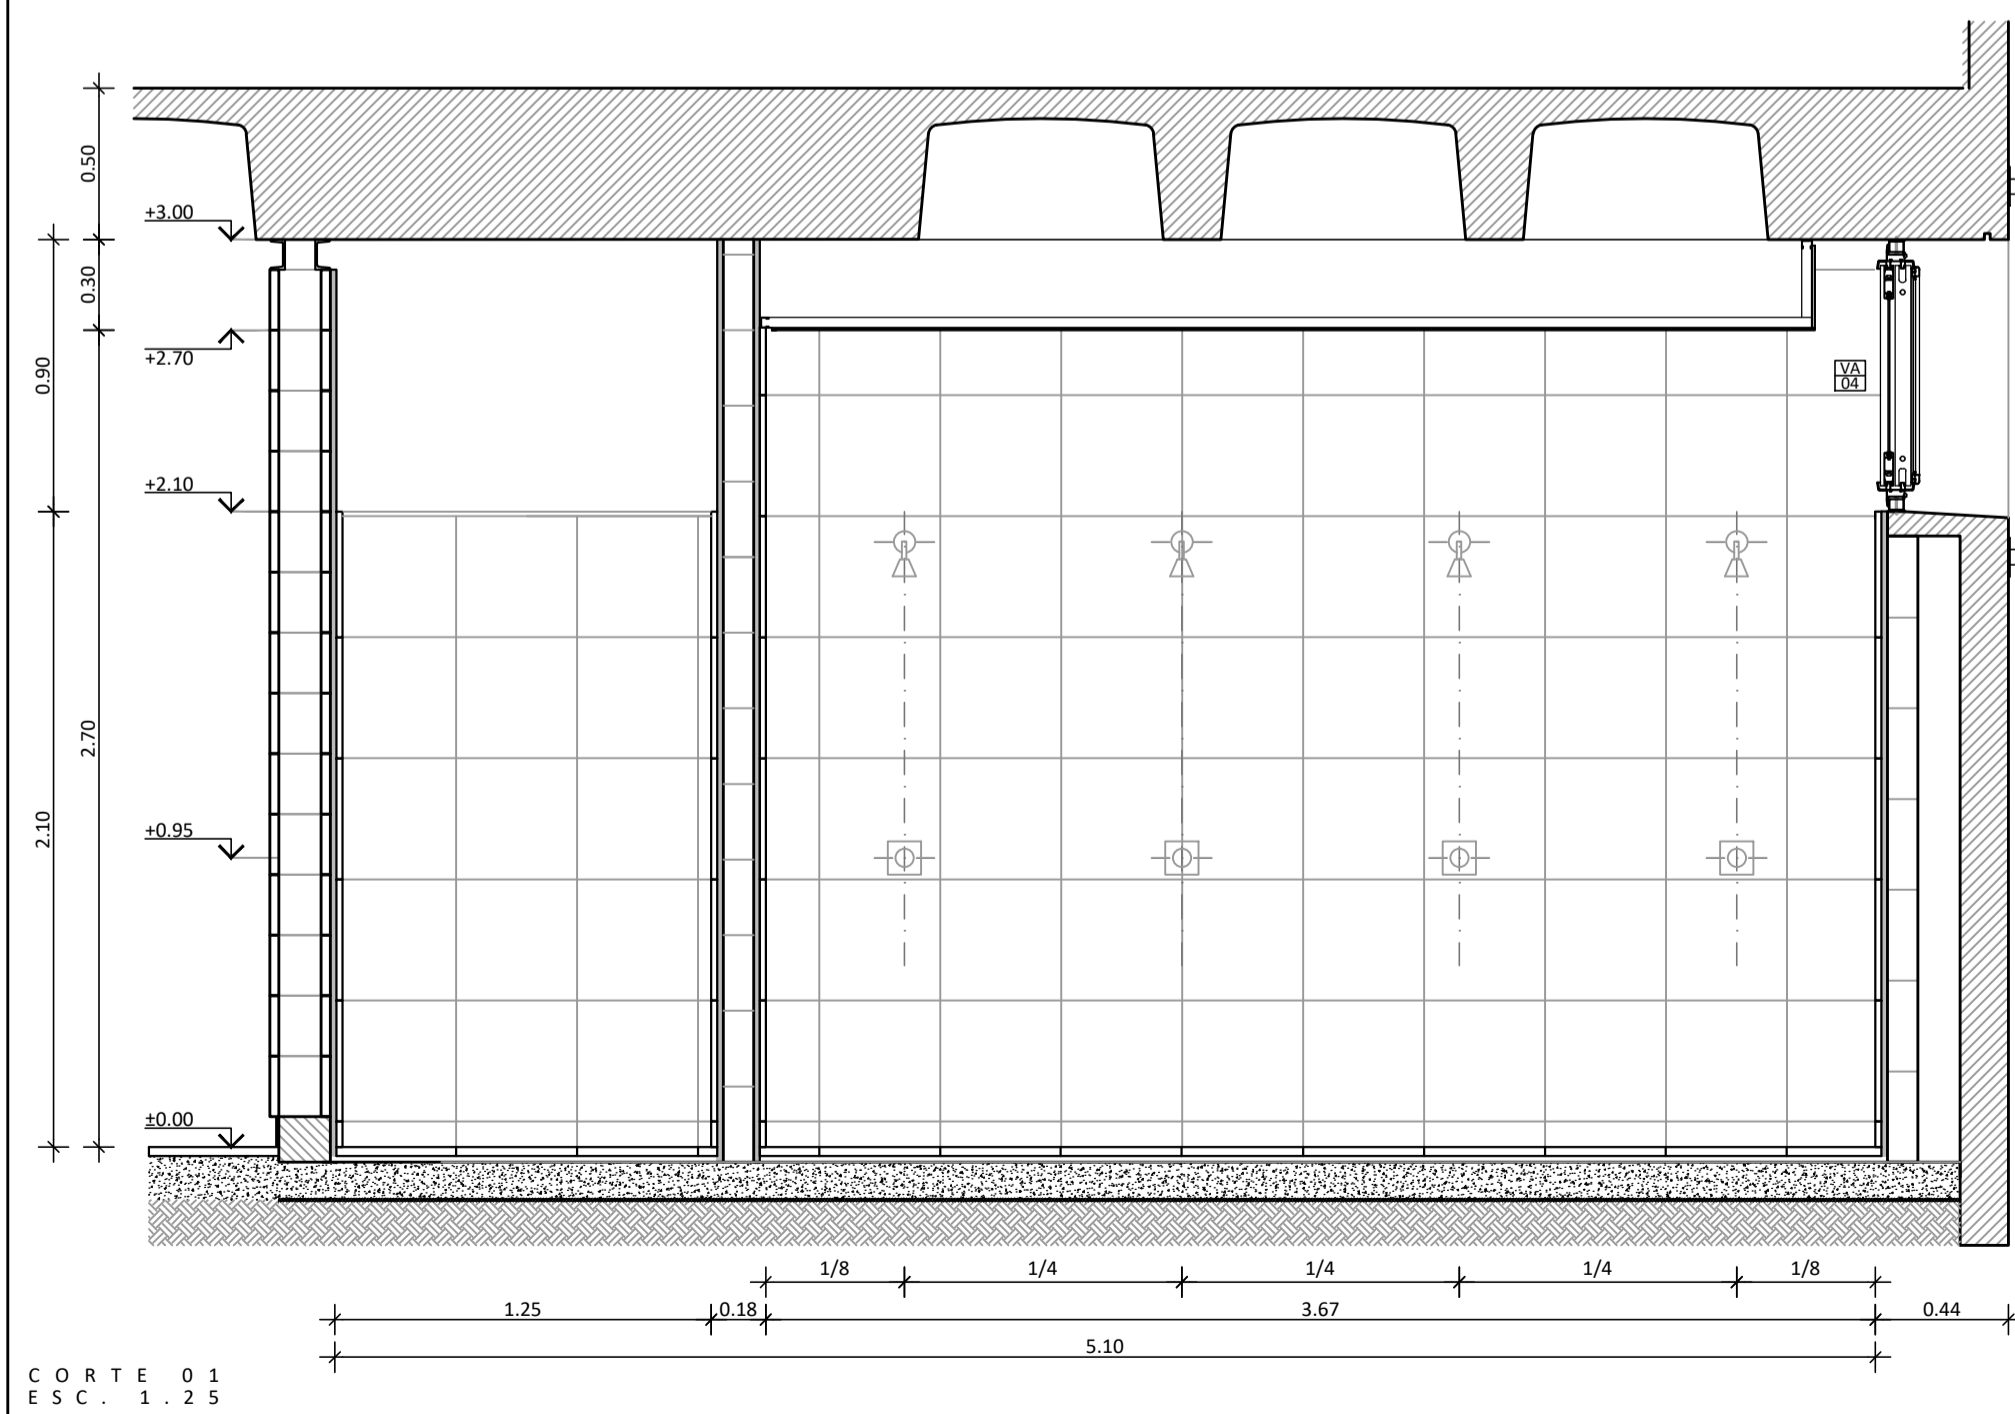

CORTE 01
ESC. 1:25

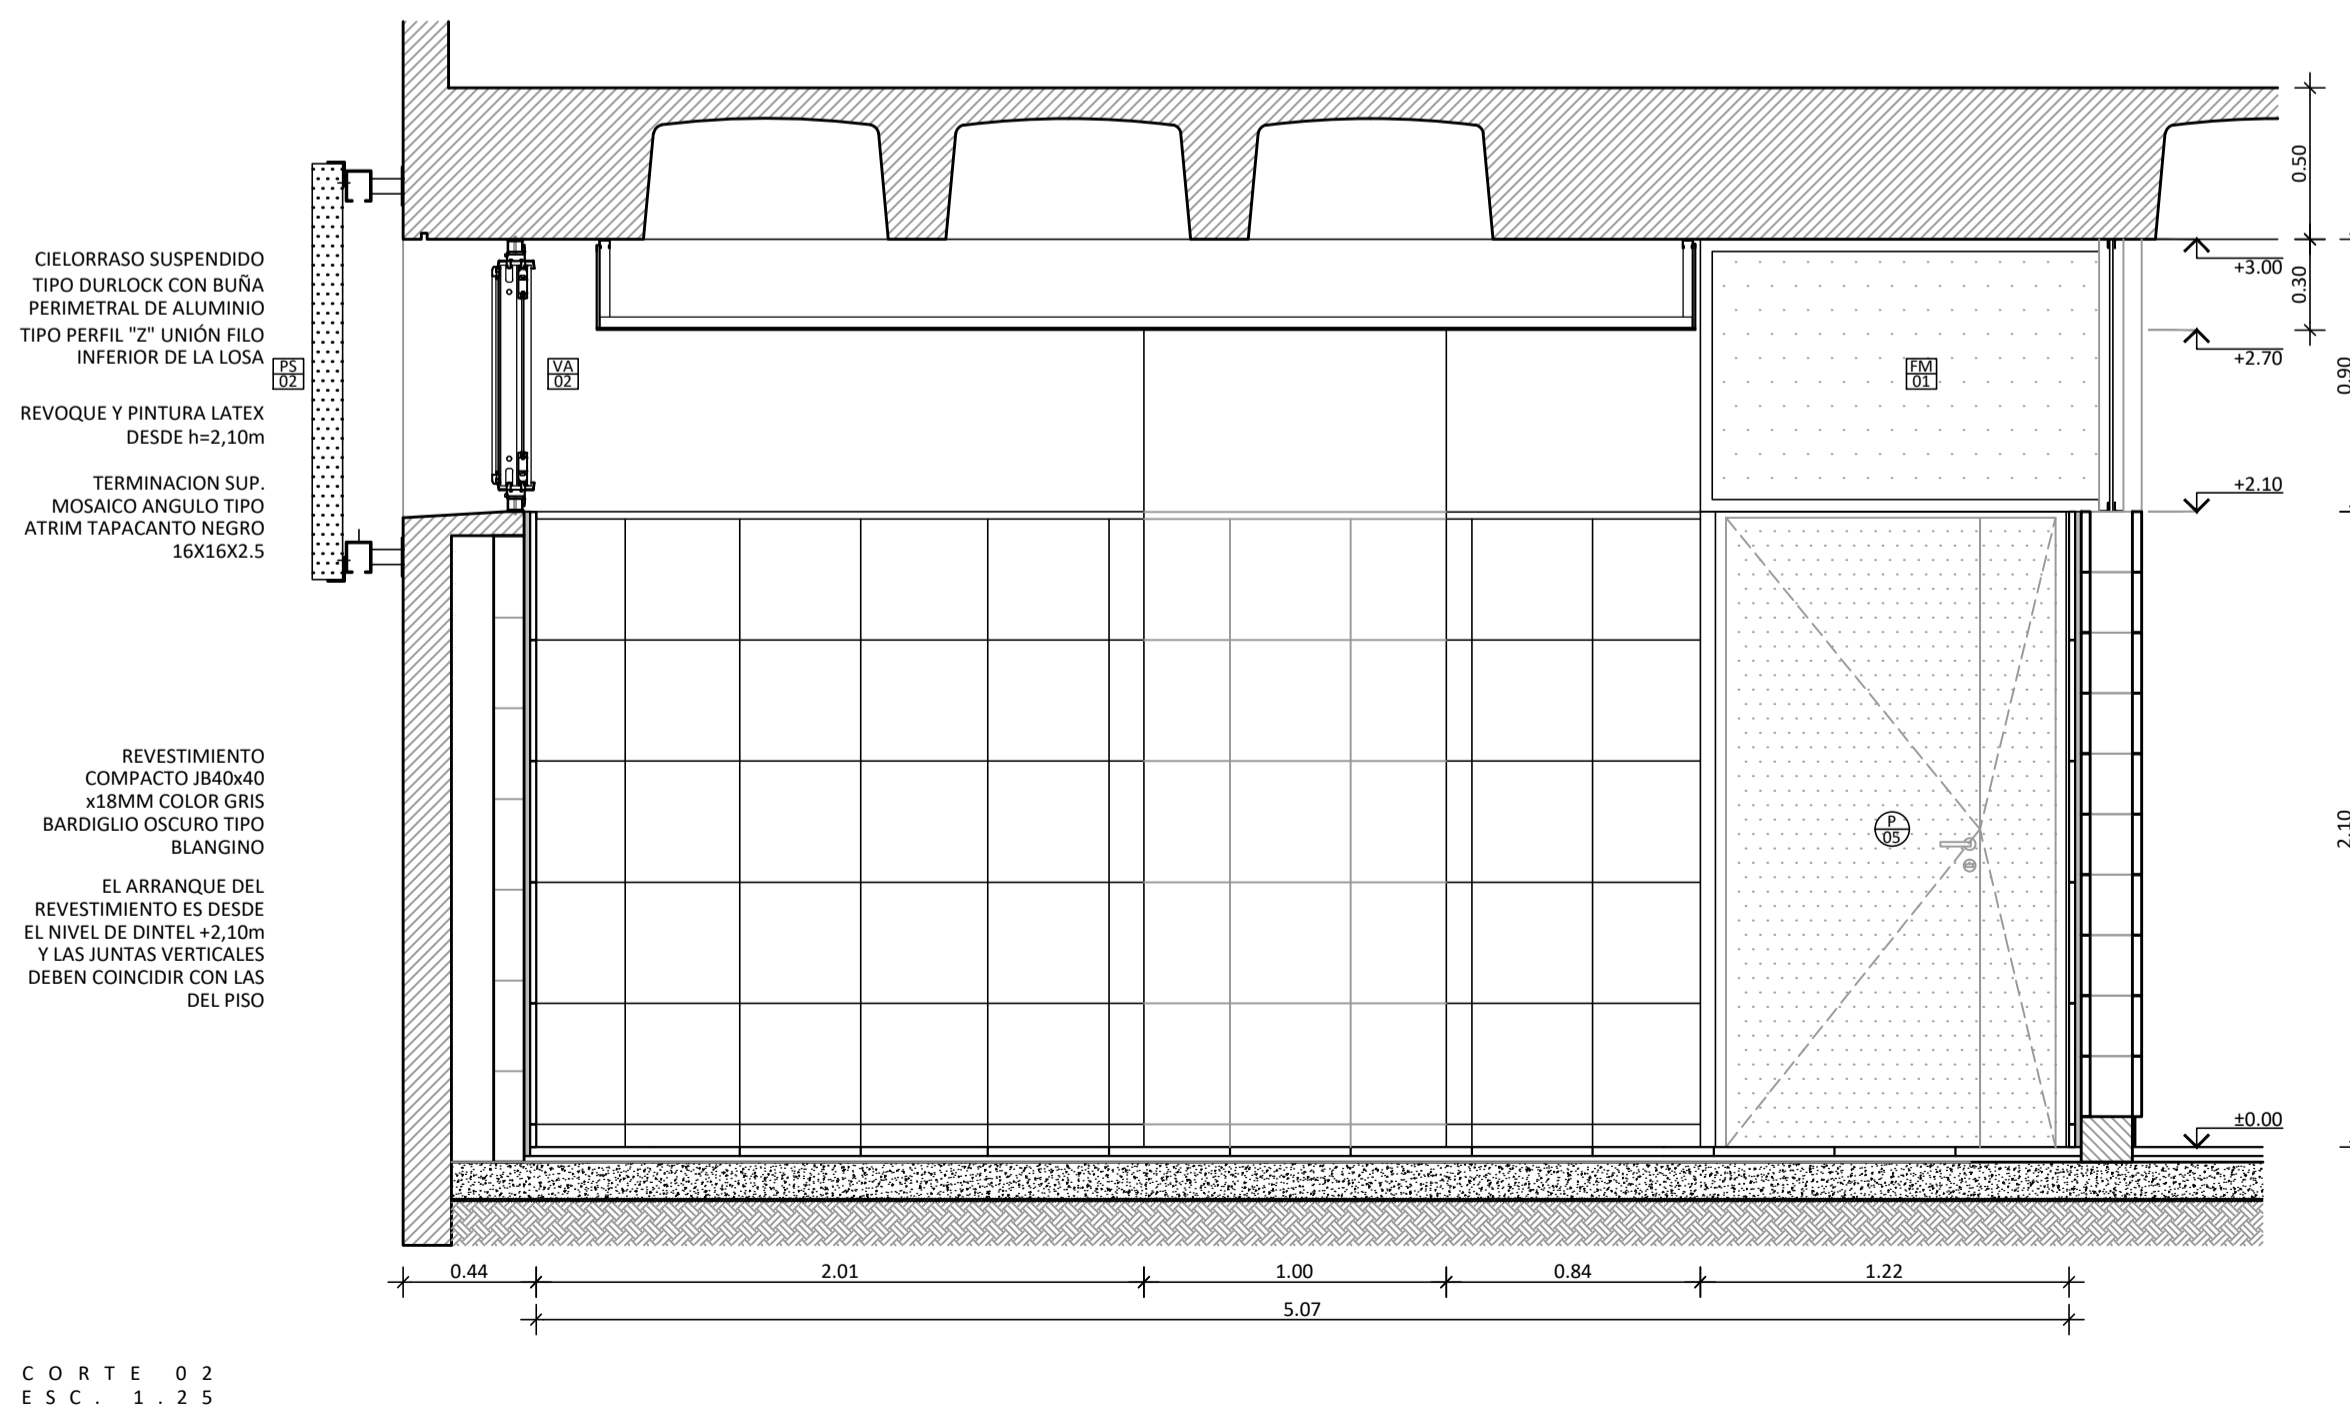

CORTE 02
ESC. 1:25

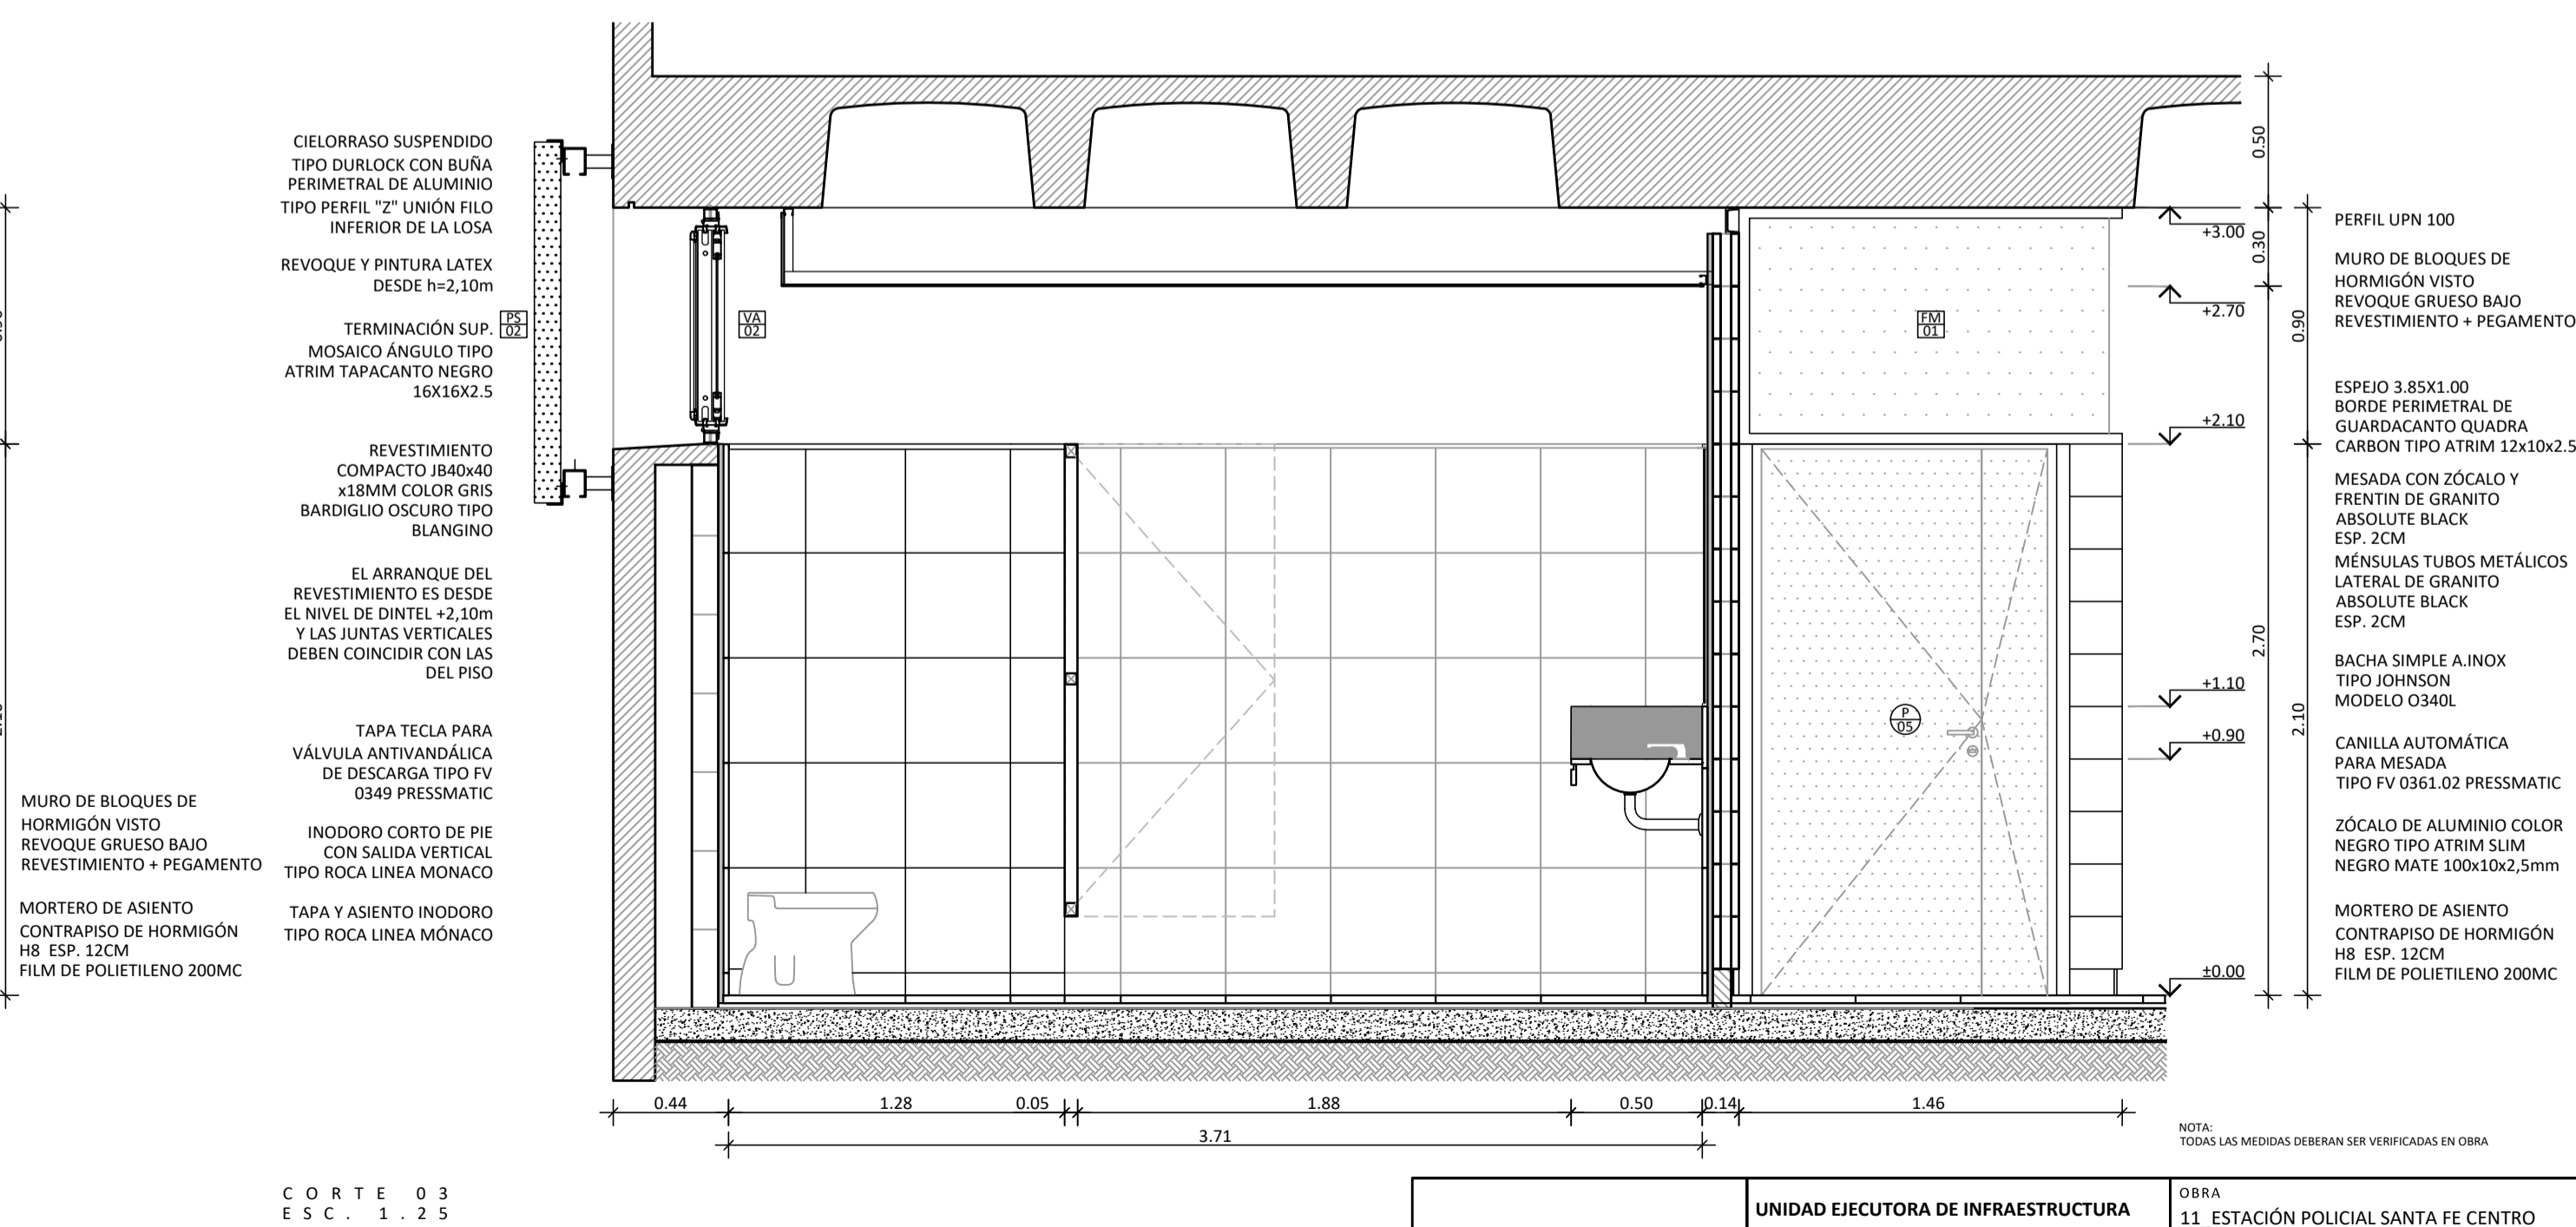

CORTE 03
ESC. 1:25

	UNIDAD EJECUTORA DE INFRAESTRUCTURA		OBRA
	SUBSECRETARÍA TÉCNICA		11 ESTACIÓN POLICIAL SANTA FE CENTRO
	ARQ. FRANCISCO QUIJANO		UBICACIÓN
	DIRECCIÓN PROVINCIAL DE OBRAS		LUCIANO TORRENT Y PEDRO VITTORI
	ING. FEDERICO ZEGNA RATA		TEMA
DIRECCIÓN PROVINCIAL DE PROYECTOS		DESARROLLO VESTUARIOS	
ARQ. JORGE GIUNTA		PLANO	
SUBDIRECCIÓN GENERAL TÉCNICA		VESTUARIOS	
ARQ. VERÓNICA LANZARO		ESCALA: 1:25	
		FECHA: 04/2026	
		REVISIÓN: 00	
		11_EP-DE.04	