

PERFIL UPN 100  
MURO DE BLOQUES DE  
HORMIGÓN VISTO  
REVOQUE GRUESO BAJO  
REVESTIMIENTO + PEGAMENTO


CIELORRASO SUSPENDIDO TIPO  
DURLOCK CON BUÑA  
PERIMETRAL

REVOQUE Y PINTURA LATEX  
DESDE h=2,10m

REVESTIMIENTO COMPACTO JB  
40x40esp. 18MM COLOR GRIS  
BARDIGLIO OSCURO TIPO  
BLANGINO

EL ARRANQUE DEL  
REVESTIMIENTO ES DESDE EL  
NIVEL DE DINTEL +2,10m  
Y LAS JUNTAS VERTICALES  
DEBEN COINCIDIR CON LAS DEL  
PISO

PISO MOSAICO GRANITICO  
PULIDO 40x40esp. 23MM  
COLOR GRIS BARDIGLIO  
OSCURO  
TIPO BLANGINO  
MORTERO DE ASIENTO  
CONTRAPISO DE HORMIGÓN  
ALIVANADO ESP. 10CM

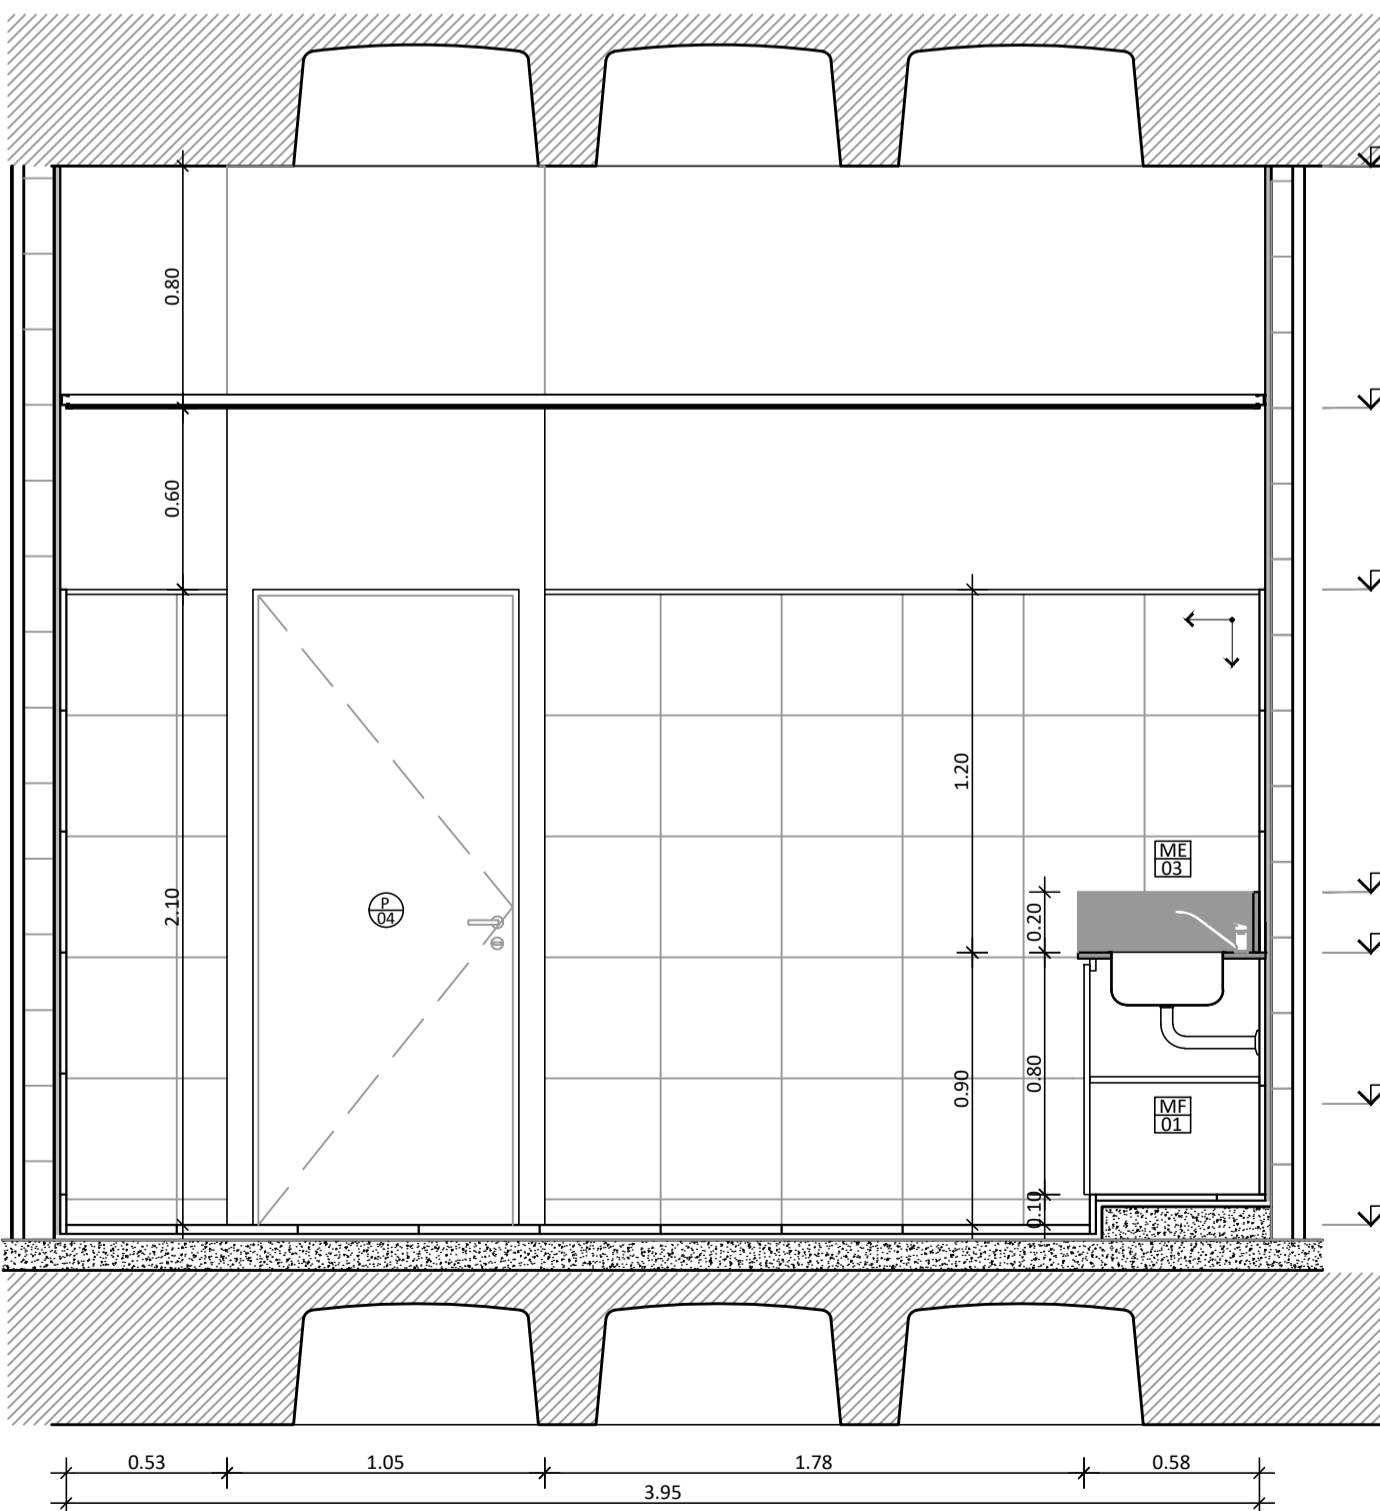

CIELORRASO SUSPENDIDO TIPO  
DURLOCK CON BUÑA  
PERIMETRAL

REVOQUE Y PINTURA LATEX  
DESDE h=2,10m

REVESTIMIENTO COMPACTO JB  
40x40  
xesp. 18MM COLOR GRIS  
BARDIGLIO OSCURO TIPO  
BLANGINO


EL ARRANQUE DEL  
REVESTIMIENTO ES DESDE EL  
NIVEL DE DINTEL +2,10m  
Y LAS JUNTAS VERTICALES  
DEBEN COINCIDIR CON LAS DEL  
PISO

MESADA DE GRANITO CON  
ZÓCALO  
ABSOLUTE BLACK ESP. 2CM  
MÉNSULAS TUBOS METÁLICOS

PILETA DE COCINA SIMPLE AI -  
TIPO JOHNSON ACEROS -  
MODELO Q 37

JUEGO MONOCOMANDO  
PARA MESADA DE COCINA -  
TIPO FV 0411.01 / B1 ARIZONA

PISO MOSAICO GRANITICO  
PULIDO 40x40esp. 23MM  
COLOR GRIS BARDIGLIO  
OSCURO  
TIPO BLANGINO  
MORTERO DE ASIENTO  
CONTRAPISO DE HORMIGÓN  
ALIVANADO ESP. 10CM

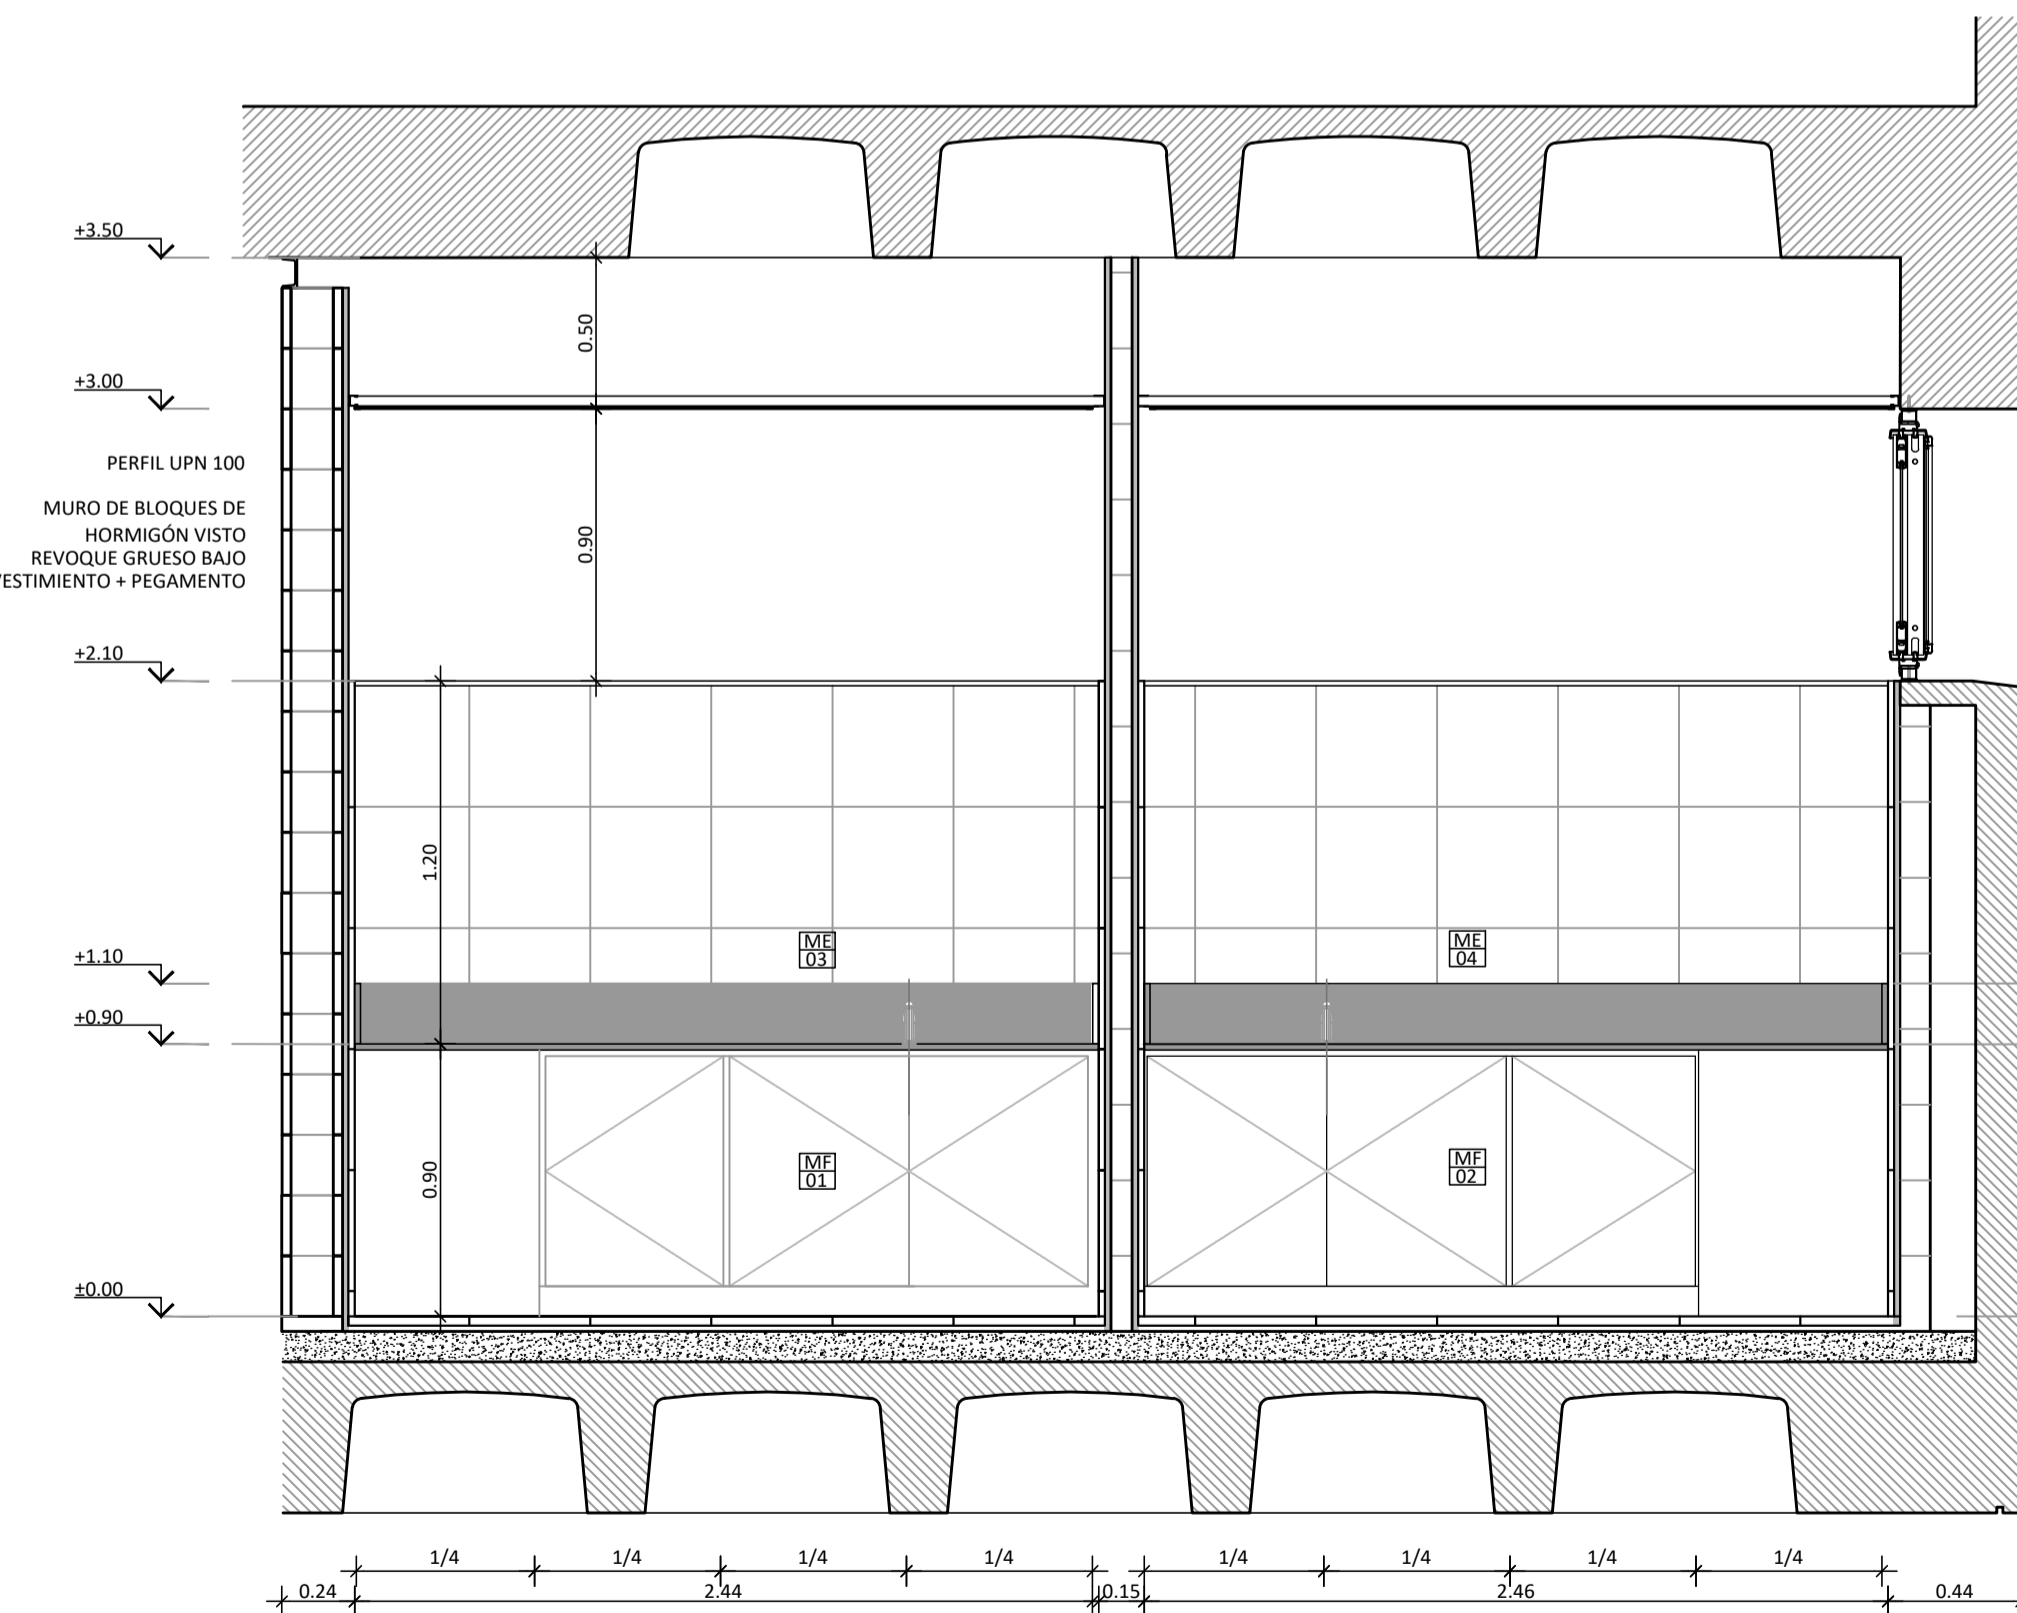

CIELORRASO SUSPENDIDO  
TIPO DURLOCK CON BUÑA  
PERIMETRAL

REVOQUE Y PINTURA LATEX  
DESDE h=2,10m

REVESTIMIENTO COMPACTO JB  
40x40esp. 18MM COLOR  
GRIS BARDIGLIO OSCURO  
TIPO BLANGINO

EL ARRANQUE DEL  
REVESTIMIENTO ES DESDE EL  
NIVEL DE DINTEL +2,10m  
Y LAS JUNTAS VERTICALES  
DEBEN COINCIDIR CON LAS DEL  
PISO


MESADA DE GRANITO CON  
ZÓCALO ABSOLUTE BLACK  
ESP. 2CM MÉNSULAS TUBOS  
METÁLICOS

PILETA DE COCINA SIMPLE AI  
TIPO JOHNSON ACEROS -  
MODELO Q 37

JUEGO MONOCOMANDO  
PARA MESADA DE COCINA -  
TIPO FV 0411.01 / B1  
ARIZONA

TABIQUE DIVISORIO  
LADRILLO HCCA 7.5X50X25  
TIPO RETACK  
ALTURA 3.00

PISO MOSAICO GRANITICO  
PULIDO 40x40esp. 23MM  
COLOR GRIS BARDIGLIO  
OSCURO  
TIPO BLANGINO  
MORTERO DE ASIENTO  
CONTRAPISO DE HORMIGÓN  
ALIVANADO ESP. 10CM

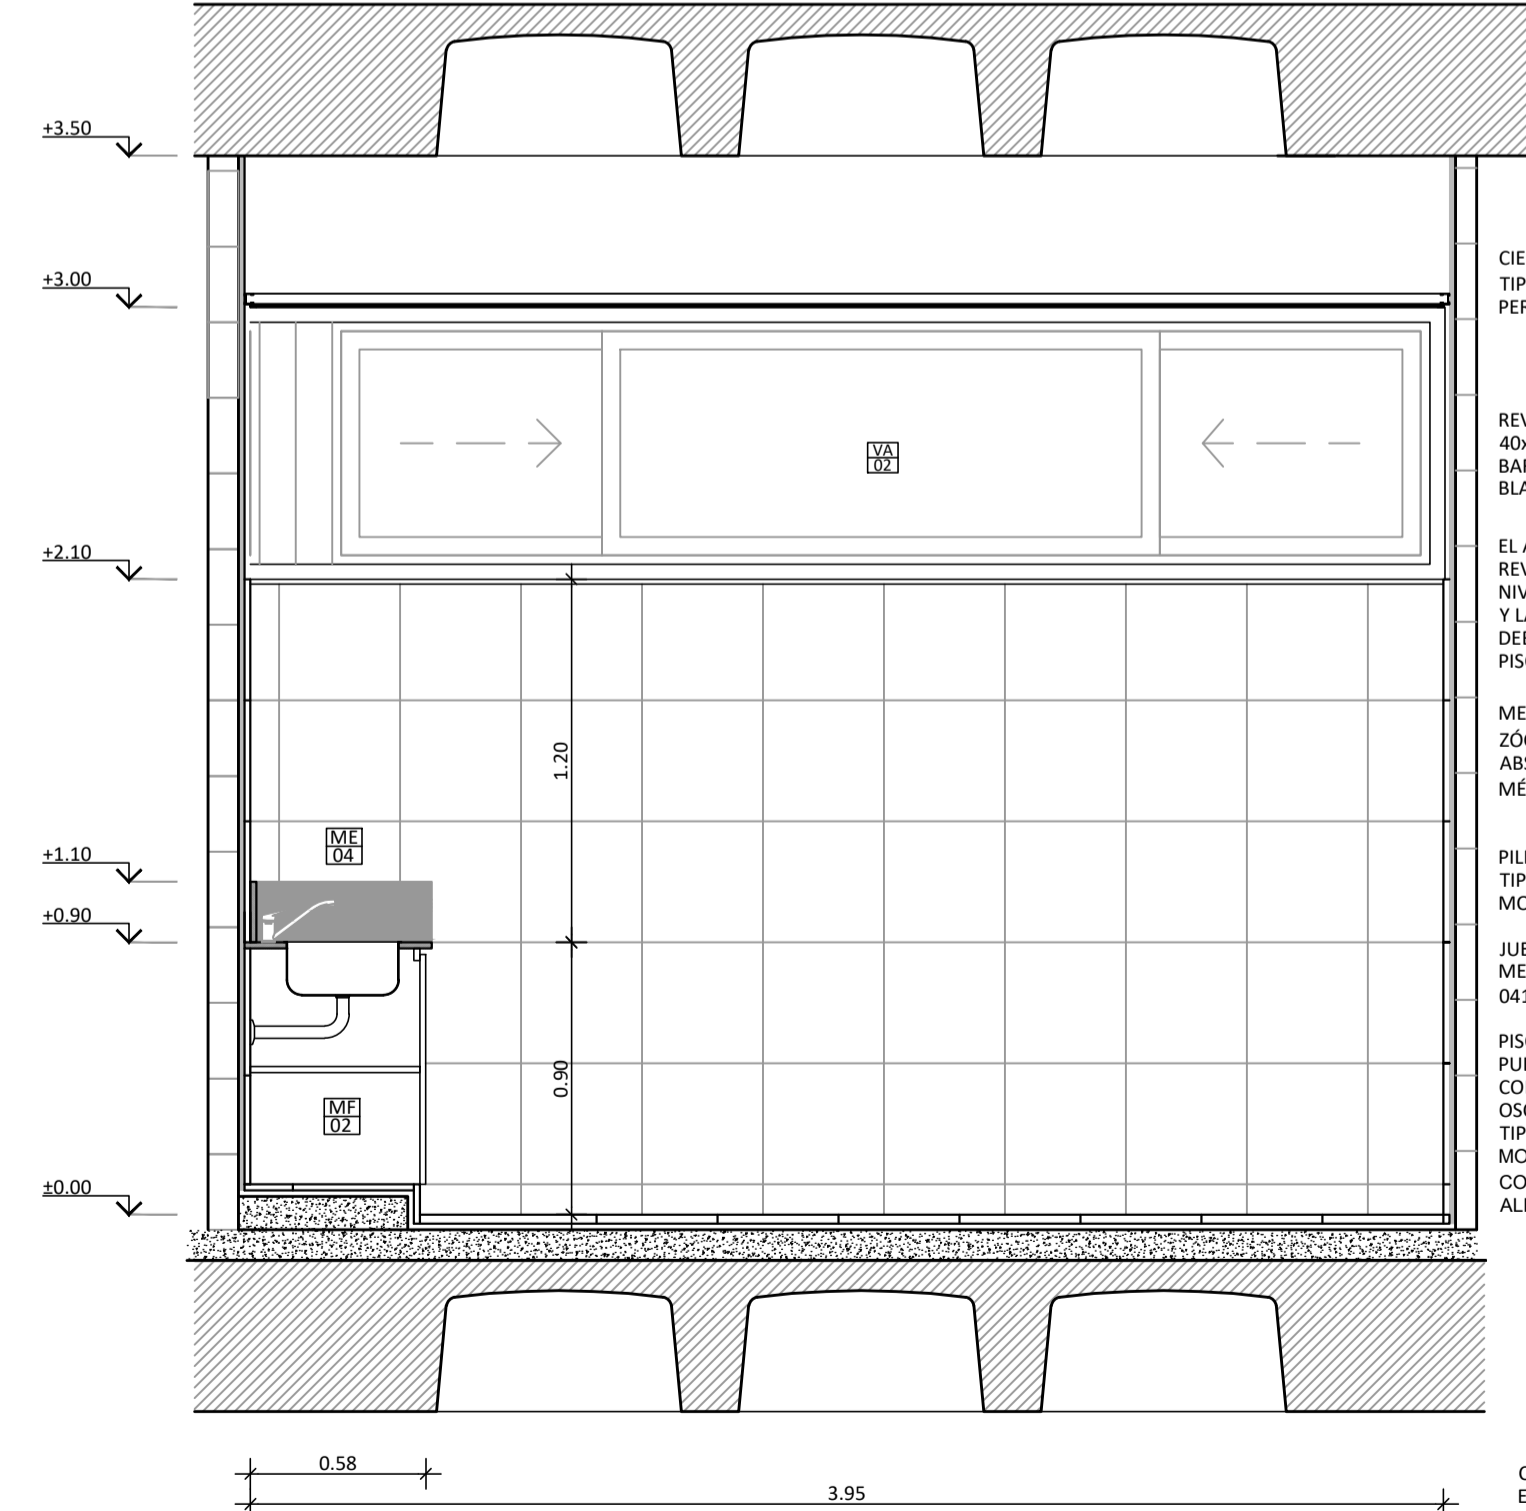

CIELORRASO SUSPENDIDO  
TIPO DURLOCK CON BUÑA  
PERIMETRAL

REVESTIMIENTO COMPACTO JB  
40x40esp. 18MM COLOR GRIS  
BARDIGLIO OSCURO TIPO  
BLANGINO

EL ARRANQUE DEL  
REVESTIMIENTO ES DESDE EL  
NIVEL DE DINTEL +2,10m  
Y LAS JUNTAS VERTICALES  
DEBEN COINCIDIR CON LAS DEL  
PISO

MESADA DE GRANITO CON  
ZÓCALO  
ABSOLUTE BLACK ESP. 2CM  
MÉNSULAS TUBOS METÁLICOS

PILETA DE COCINA SIMPLE AI -  
TIPO JOHNSON ACEROS -  
MODELO Q 37

JUEGO MONOCOMANDO PARA  
MESADA DE COCINA - TIPO FV  
0411.01 / B1 ARIZONA

PISO MOSAICO GRANITICO  
PULIDO 40x40esp. 23MM  
COLOR GRIS BARDIGLIO  
OSCURO  
TIPO BLANGINO  
MORTERO DE ASIENTO  
CONTRAPISO DE HORMIGÓN  
ALIVANADO ESP. 10CM

NOTA  
TODAS LAS MEDIDAS DEBERAN SER VERIFICADAS EN OBRA



UNIDAD EJECUTORA DE INFRAESTRUTURA		OBRA
SUBSECRETARIA TECNICA		11_ESTACIÓN POLICIAL SANTA FE CENTRO
ARQ. FRANCISCO QUIJANO		UBICACION
DIRECCION PROVINCIAL DE OBRAS		LUCIANO TORRENT Y PEDRO VITTORI
ING. FEDERICO ZEGNA RATA		TEMA
DIRECCION PROVINCIAL DE PROYECTOS		DESARROLLO LOCALES
ARQ. JORGE GIUNTA		PLANO
SUBDIRECCION GENERAL TECNICA		LACTARIO Y OFFICE 1°PISO
ARQ. VERONICA LANZARO		ESCALA: 1:25
		FECHA: 04/2026
		REVISION: 00
		11_EP-DE.07