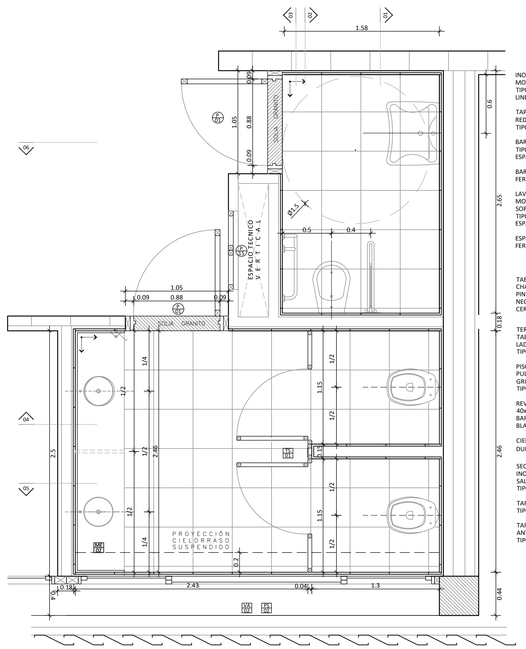

P L A N T A
E S C . 1 : 2 5

MESADA CON ZÓCALO Y FRENTIN DE GRANITO ABSOLUTE BLACK ESP. 2CM
MÉNSULAS TUBOS METÁLICOS LATERAL DE GRANITO ABSOLUTE BLACK ESP. 2CM
BACHA SIMPLE A.INOX TIPO JOHNSON MODELO O340L
CANILLA AUTOMATICA PARA MESADA TIPO FV 0361.02 PRESSMATIC

ESPEJO 2.10x1.00 BORDE PERIMETRAL DE GUARDACANTO QUADRA CARBON TIPO ATRIM 12x10x2.5

INODORO CORTO PARA MOVILIDAD REDUCIDA TIPO FERRUM LINEA ESPACIO

TAPA ASIENTO MOVILIDAD REDUCIDA (HDF) TIPO FERRUM

BARRAL REBATIBLE 80CM TIPO FERRUM - LINEA ESPACIO

BARRAL FIJO 80CM TIPO FERRUM - LINEA ESPACIO

LAVATORIO PARA MOVILIDAD REDUCIDA CON SOPORTE BASCULANTE TIPO FERRUM - LINEA ESPACIO

ESPEJO BASCULANTE TIPO FERRUM - LINEA ESPACIO

TABIQUE SANITARIOS 01 CHAPA N°18 GALVANIZADA PINTADA COLOR NEGRO ESP. 1.2MM CERRADURA ABIERTO-CERRADO

TERMINACIONES TABIQUES DIVISORIOS LADRILLO HCCA 7.5X50X25 TIPO RETACK

PISO MOSAICO GRANITICO PULIDO 40x40xesp. 23MM COLOR GRIS BARDIGLIO OSCURO TIPO BLANGINO

REVESTIMIENTO COMPACTO JB 40x40xesp. 18MM COLOR GRIS BARDIGLIO OSCURO TIPO BLANGINO

CIELORRASO SUSPENDIDO TIPO DURLOCK CON BUÑA PERIMETRAL

SECTOR INODOROS INODORO CORTO DE PIE CON SALIDA VERTICAL TIPO ROCA . LINEA MONACO

TAPA Y ASIENTO INODORO TIPO ROCA . LINEA MONACO

TAPA TECLA PARA VALVULA ANTIVANDALICA DE DESCARGA TIPO FV 0349 . PRESSMATIC

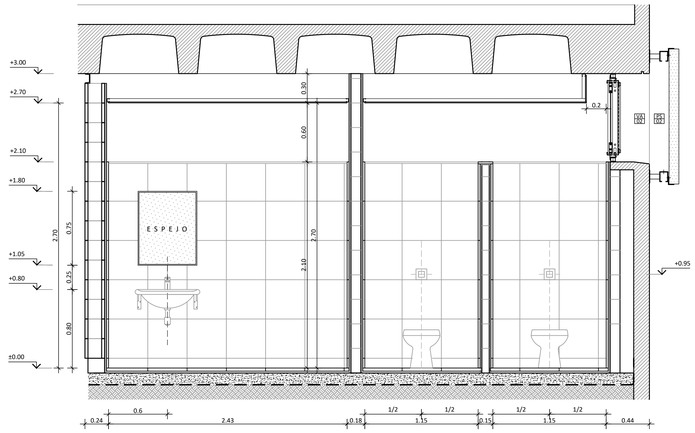

C O R T E 0 1
E S C . 1 : 2 5

PERFIL UPN 100

MURO DE BLOQUES DE HORMIGÓN VISTO REVOQUE GRUESO BAJO REVESTIMIENTO + PEGAMENTO

CIELORRASO SUSPENDIDO TIPO DURLOCK CON BUÑA PERIMETRAL

REVOQUE Y PINTURA LATEX DESDE h=2,10m

REVESTIMIENTO COMPACTO JB 40x40xesp. 18MM COLOR GRIS BARDIGLIO OSCURO TIPO BLANGINO

LAVATORIO PARA MOVILIDAD REDUCIDA CON SOPORTE BASCULANTE TIPO FERRUM - LINEA ESPACIO

ESPEJO BASCULANTE TIPO FERRUM - LINEA ESPACIO

CIELORRASO SUSPENDIDO TIPO DURLOCK CON BUÑA PERIMETRAL DE ALUMINIO TIPO PERFIL "Z" UNION FILO INFERIOR DE LA LOSA

TABIQUES DIVISORIOS LADRILLO HCCA 7.5X50X25 TIPO RETACK - ALTURA 2.10 TERMINACION SUP. ANGULO TIPO ATRIM TAPACANTO NEGRO 16X16X2.5

REVESTIMIENTO COMPACTO JB 40x40x18MM COLOR GRIS BARDIGLIO OSCURO TIPO BLANGINO

SECTOR INODOROS INODORO CORTO DE PIE CON SALIDA VERTICAL TIPO ROCA LINEA MONACO

TAPA Y ASIENTO INODORO TIPO ROCA LINEA MONACO

TAPA TECLA PARA VALVULA ANTIVANDALICA DE DESCARGA TIPO FV 0349 PRESSMATIC

PISO MOSAICO GRANITICO PULIDO 40x40xesp. 23MM COLOR GRIS BARDIGLIO OSCURO TIPO BLANGINO MORTERO DE ASIENTO CONTRAPISO DE HORMIGÓN HB ESP. 12CM FILM DE POLIETILENO 200MC

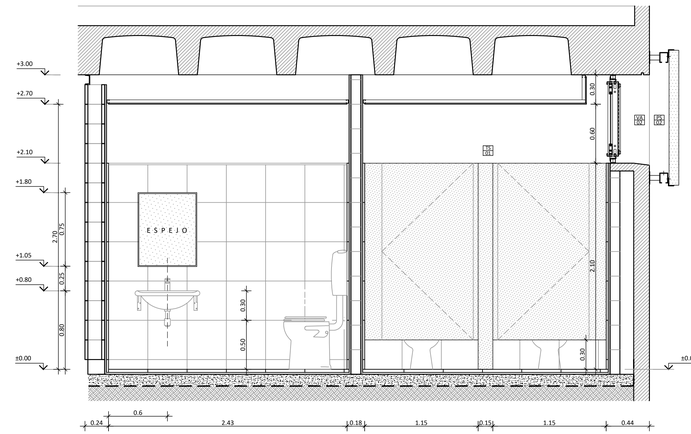

C O R T E 0 2
E S C . 1 : 2 5

PERFIL UPN 100

MURO DE BLOQUES DE HORMIGÓN VISTO REVOQUE GRUESO BAJO REVESTIMIENTO + PEGAMENTO

CIELORRASO SUSPENDIDO TIPO DURLOCK CON BUÑA PERIMETRAL

REVOQUE Y PINTURA LATEX DESDE h=2,10m

REVESTIMIENTO COMPACTO JB 40x40xesp. 18MM COLOR GRIS BARDIGLIO OSCURO TIPO BLANGINO

INODORO CORTO PARA MOVILIDAD REDUCIDA TIPO FERRUM LINEA ESPACIO

TAPA ASIENTO MOVILIDAD REDUCIDA (HDF) TIPO FERRUM

TAPA TECLA PARA VALVULADE DESCARGA ANTIVANDALICA TIPO FV PARA DISCAPACITADOS - PRESSMATIC

BARRAL REBATIBLE 80CM TIPO FERRUM - LINEA ESPACIO

BARRAL FIJO 80CM TIPO FERRUM - LINEA ESPACIO

LAVATORIO PARA MOVILIDAD REDUCIDA CON SOPORTE BASCULANTE TIPO FERRUM - LINEA ESPACIO

ESPEJO BASCULANTE TIPO FERRUM - LINEA ESPACIO

FRENTE DIVISORIO (ESP. 40) ESTRUCTURA DE TUBO 40x40x2 + CH° N°18 GALV. PINTADA COLOR NEGRO ESP.1.2MM

PUERTA (ESP. 40) ESTRUCTURA DE TUBOS 40x40x2 + CHAPA N°18 GALV. PINTADA COLOR NEGRO ESP. 1.2MM CERRADURA ABIERTO-CERRADO

PISO MOSAICO GRANITICO PULIDO 40x40xesp. 23MM COLOR GRIS BARDIGLIO OSCURO TIPO BLANGINO MORTERO DE ASIENTO CONTRAPISO DE HORMIGÓN HB ESP. 12CM FILM DE POLIETILENO 200MC

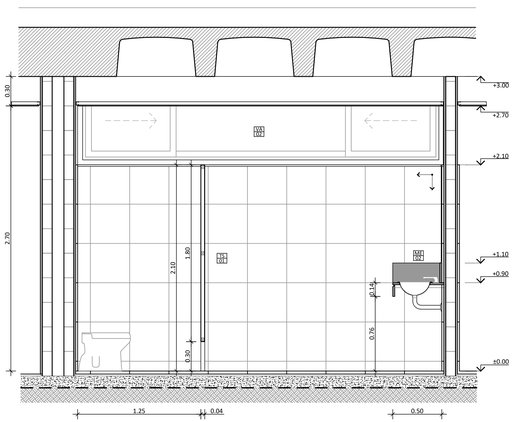

C O R T E 0 5
E S C . 1 : 2 5

CIELORRASO SUSPENDIDO TIPO DURLOCK CON BUÑA PERIMETRAL

REVESTIMIENTO COMPACTO JB 40x40xesp. 18MM COLOR GRIS BARDIGLIO OSCURO TIPO BLANGINO

EL ARRANQUE DEL REVESTIMIENTO ES DESDE EL NIVEL DE DINTEL +2,10m Y LAS JUNTAS VERTICALES DEBEN COINCIDIR CON LAS DEL PISO

TABIQUE SANITARIOS 01 CHAPA N°18 GALVANIZADA PINTADA COLOR NEGRO ESP. 1.2MM CERRADURA ABIERTO-CERRADO

SECTOR INODOROS INODORO CORTO DE PIE CON SALIDA VERTICAL TIPO ROCA . LINEA MONACO

TAPA Y ASIENTO INODORO TIPO ROCA . LINEA MONACO

TAPA TECLA PARA VALVULA ANTIVANDALICA DE DESCARGA TIPO FV 0349 . PRESSMATIC

MESADA CON ZÓCALO Y FRENTIN DE GRANITO ABSOLUTE BLACK ESP. 2CM
MÉNSULAS TUBOS METÁLICOS LATERAL DE GRANITO ABSOLUTE BLACK ESP. 2CM
BACHA SIMPLE A.INOX TIPO JOHNSON MODELO O340L
CANILLA AUTOMATICA PARA MESADA TIPO FV 0361.02 PRESSMATIC

ESPEJO 2.10x1.00 BORDE PERIMETRAL DE GUARDACANTO QUADRA CARBON TIPO ATRIM 12x10x2.5

PISO MOSAICO GRANITICO PULIDO 40x40xesp. 23MM COLOR GRIS BARDIGLIO OSCURO TIPO BLANGINO MORTERO DE ASIENTO CONTRAPISO DE HORMIGÓN HB ESP. 12CM FILM DE POLIETILENO 200MC

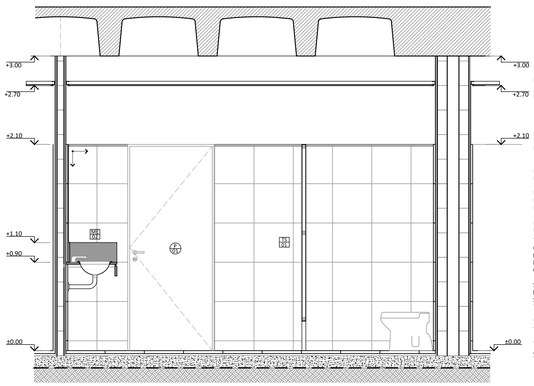

C O R T E 0 4
E S C . 1 : 2 5

CIELORRASO SUSPENDIDO TIPO DURLOCK CON BUÑA PERIMETRAL

TABIQUES DIVISORIOS LADRILLO HCCA 7.5X50X25 TIPO RETACK - ALTURA 2.10 TERMINACION SUP. ANGULO TIPO ATRIM TAPACANTO NEGRO 16X16X2.5

REVESTIMIENTO COMPACTO JB 40x40xesp. 18MM COLOR GRIS BARDIGLIO OSCURO TIPO BLANGINO

EL ARRANQUE DEL REVESTIMIENTO ES DESDE EL NIVEL DE DINTEL +2,10m Y LAS JUNTAS VERTICALES DEBEN COINCIDIR CON LAS DEL PISO

TABIQUE SANITARIOS 01 CHAPA N°18 GALVANIZADA PINTADA COLOR NEGRO ESP. 1.2MM CERRADURA ABIERTO-CERRADO

SECTOR INODOROS INODORO CORTO DE PIE CON SALIDA VERTICAL TIPO ROCA . LINEA MONACO

TAPA Y ASIENTO INODORO TIPO ROCA . LINEA MONACO

TAPA TECLA PARA VALVULA ANTIVANDALICA DE DESCARGA TIPO FV 0349 . PRESSMATIC

ESPEJO 2.10x1.00 BORDE PERIMETRAL DE GUARDACANTO QUADRA CARBON TIPO ATRIM 12x10x2.5

MESADA CON ZÓCALO Y FRENTIN DE GRANITO ABSOLUTE BLACK ESP. 2CM
MÉNSULAS TUBOS METÁLICOS LATERAL DE GRANITO ABSOLUTE BLACK ESP. 2CM
BACHA SIMPLE A.INOX TIPO JOHNSON MODELO O340L
CANILLA AUTOMATICA PARA MESADA TIPO FV 0361.02 PRESSMATIC

PISO MOSAICO GRANITICO PULIDO 40x40xesp. 23MM COLOR GRIS BARDIGLIO OSCURO TIPO BLANGINO MORTERO DE ASIENTO CONTRAPISO DE HORMIGÓN HB ESP. 12CM FILM DE POLIETILENO 200MC

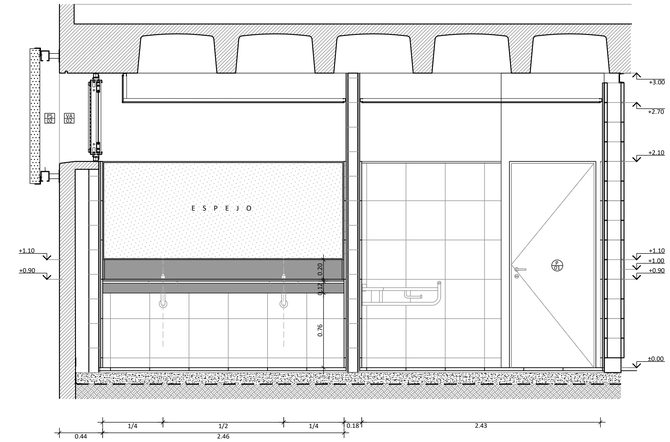

C O R T E 0 3
E S C . 1 : 2 5

PERFIL UPN 100

MURO DE BLOQUES DE HORMIGÓN VISTO TERMINACIÓN PINTURA PROTECTORA H"A" TRANSPARENTE BASE SOLVENTE

CIELORRASO SUSPENDIDO TIPO DURLOCK CON BUÑA PERIMETRAL

BARRAL FIJO 80 cm. LINEA ESPACIO - TIPO FERRUM

BARRAL REBATIBLE 80cm. LINEA ESPACIO - TIPO FERRUM

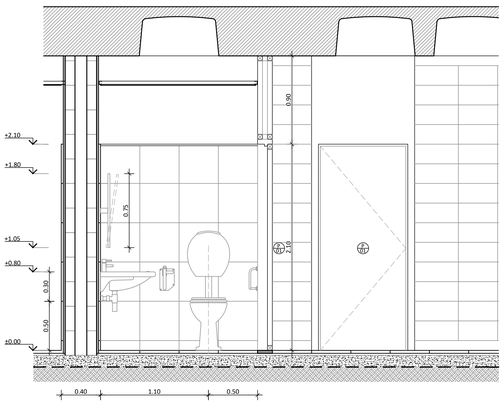

C O R T E 0 6
E S C . 1 : 2 5

INODORO CORTO PARA MOVILIDAD REDUCIDA TIPO FERRUM LINEA ESPACIO

TAPA ASIENTO MOVILIDAD REDUCIDA (HDF) TIPO FERRUM

BARRAL REBATIBLE 80CM TIPO FERRUM - LINEA ESPACIO

TAPA TECLA PARA VALVULA DESCARGA ANTIVANDALICA TIPO FV DISCAPACITADOS - PRESSMATIC

BARRAL FIJO 80CM TIPO FERRUM - LINEA ESPACIO

LAVATORIO PARA MOVILIDAD REDUCIDA CON SOPORTE BASCULANTE TIPO FERRUM - LINEA ESPACIO

ESPEJO BASCULANTE TIPO FERRUM - LINEA ESPACIO

CIELORRASO SUSPENDIDO DURLOCK CON BUÑA PERIMETRAL

REVOQUE Y PINTURA LATEX DESDE h= 2,10m.

REVESTIMIENTO COMPACTO JB 40x40xesp. 18MM COLOR GRIS BARDIGLIO OSCURO BLANGINO

NOTA:
TODAS LAS MEDIDAS DEBERAN SER VERIFICADAS EN OBRA

Santa Fe PROVINCIA	UNIDAD EJECUTORA DE INFRAESTRUCTURA	OBRA: 11_ESTACIÓN POLICIAL SANTA FE CENTRO	
	SUBSECRETARIA TECNICA: ARQ. FRANCISCO QUIJANO	UBICACION: LUCIANO TORRENT Y PEDRO VITTORI	
	DIRECCION PROVINCIAL DE OBRAS: ING. FEDERICO ZEGNA BATATA	TEMA: DESARROLLO LOCALES	
	DIRECCION PROVINCIAL DE PROYECTOS: ARQ. JORGE GIUNTA	PLANO: BAÑOS PLANTA BAJA	
	SUBDIRECCION GENERAL TECNICA: ARQ. VERONICA LANZARO	ESCALA: 1:25	FECHA: 04/2026 REVISION: 00
		11_EP-DE.08	