


CIELORRASO SUSPENDIDO
TIPO DURLOCK CON BUÑA
PERIMETRAL DE ALUMINIO
TIPO PERFIL "Z" UNION FILO
INFERIOR DE LA LOSA

REVOQUE Y PINTURA LATEX
DESDE h=2,10m.


REVESTIMIENTO
COMPACTO JB 40x40 COLOR
GRIS BARDIGLIO OSCURO
TIPO BLANGINO
TERMINACION SUP.
ANGULO TIPO ATRIM
TAPACANTO NEGRO
16x16x2.5

PISO MOSAICO GRANITICO
PULIDO 40x40esp. 23MM
COLOR GRIS BARDIGLIO
OSCURO
TIPO BLANGINO
MORTERO DE ASIENTO
CONTRAPISO DE
HORMIGÓN ALIVIANADO
ESP. 10CM


ZOCALO DE ALUMINIO
TIPO ATRIM SLIM NEGRO
MATE 100x10x2.50 MM

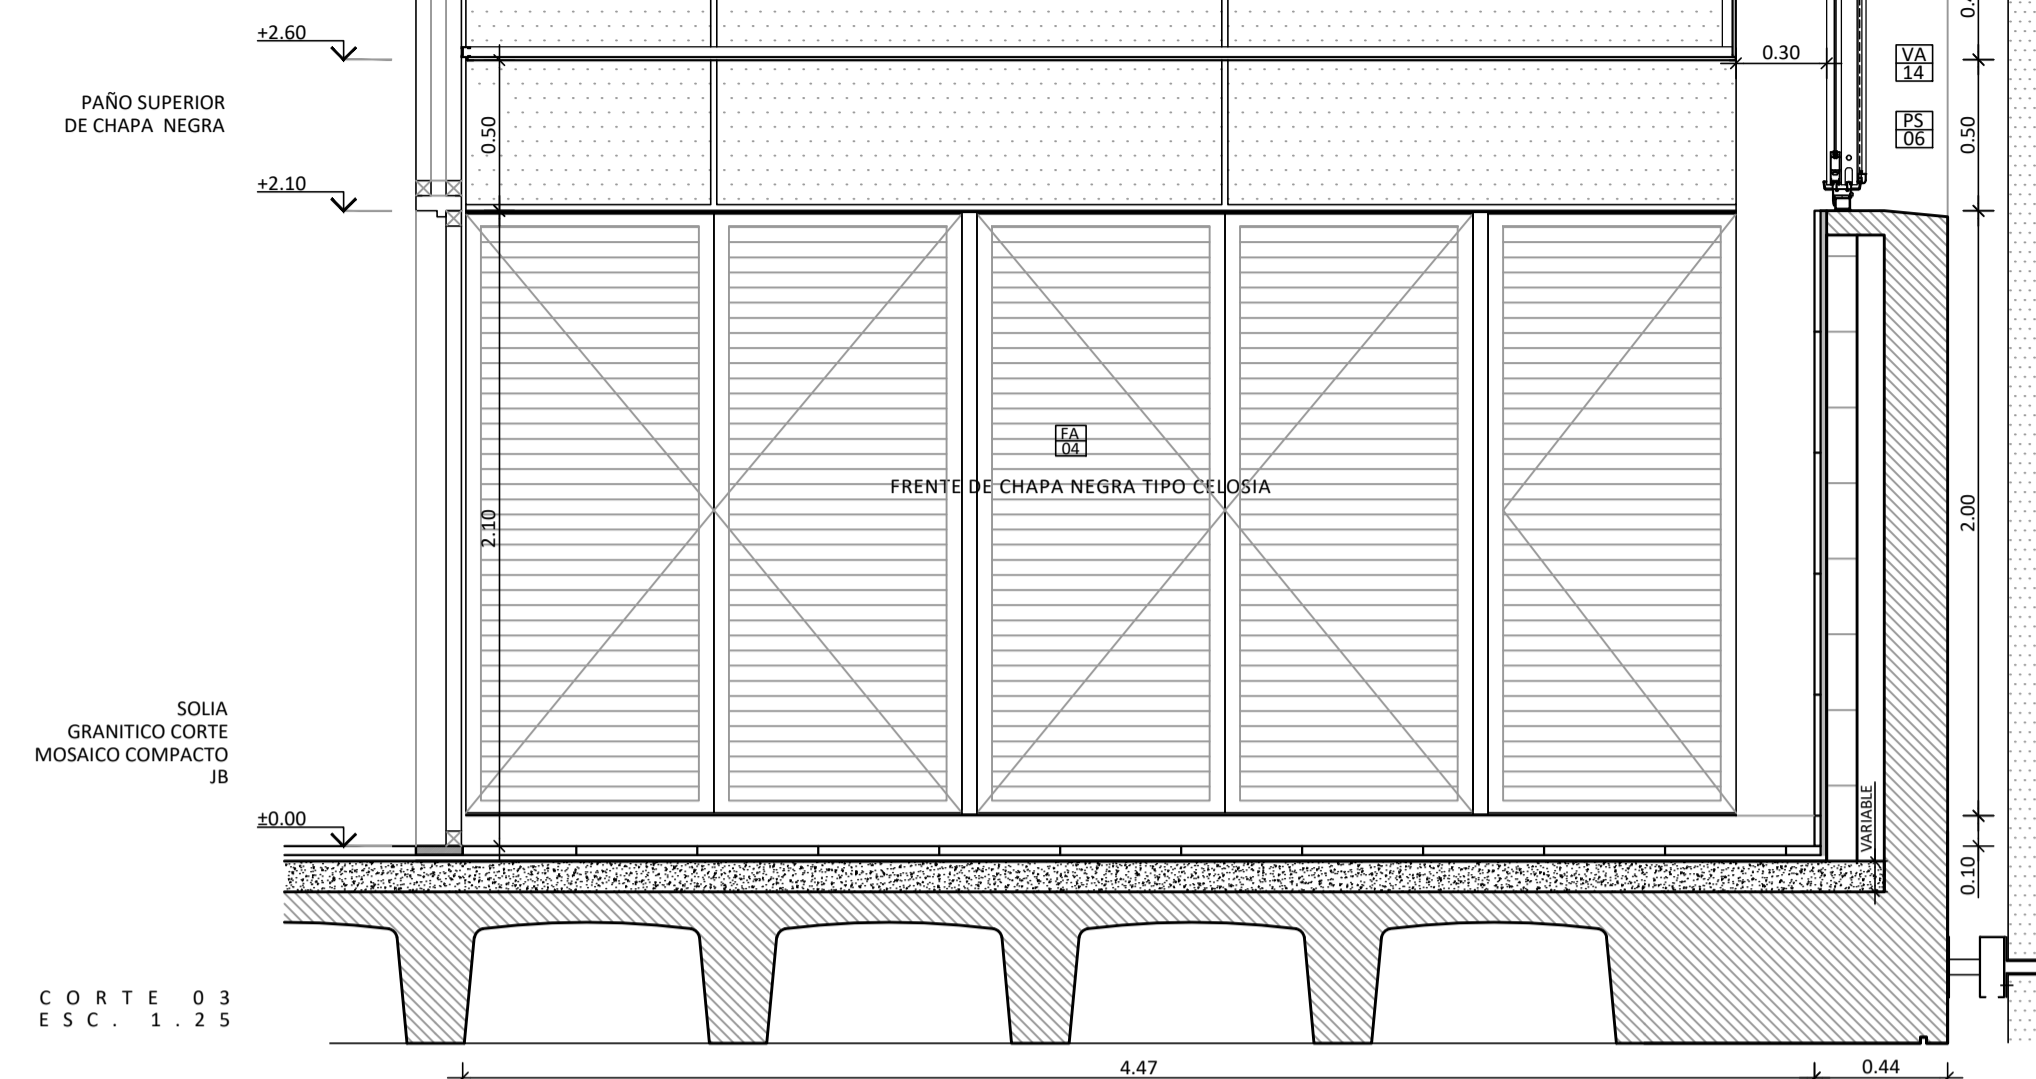


CORTE 03
ESC. 1.25

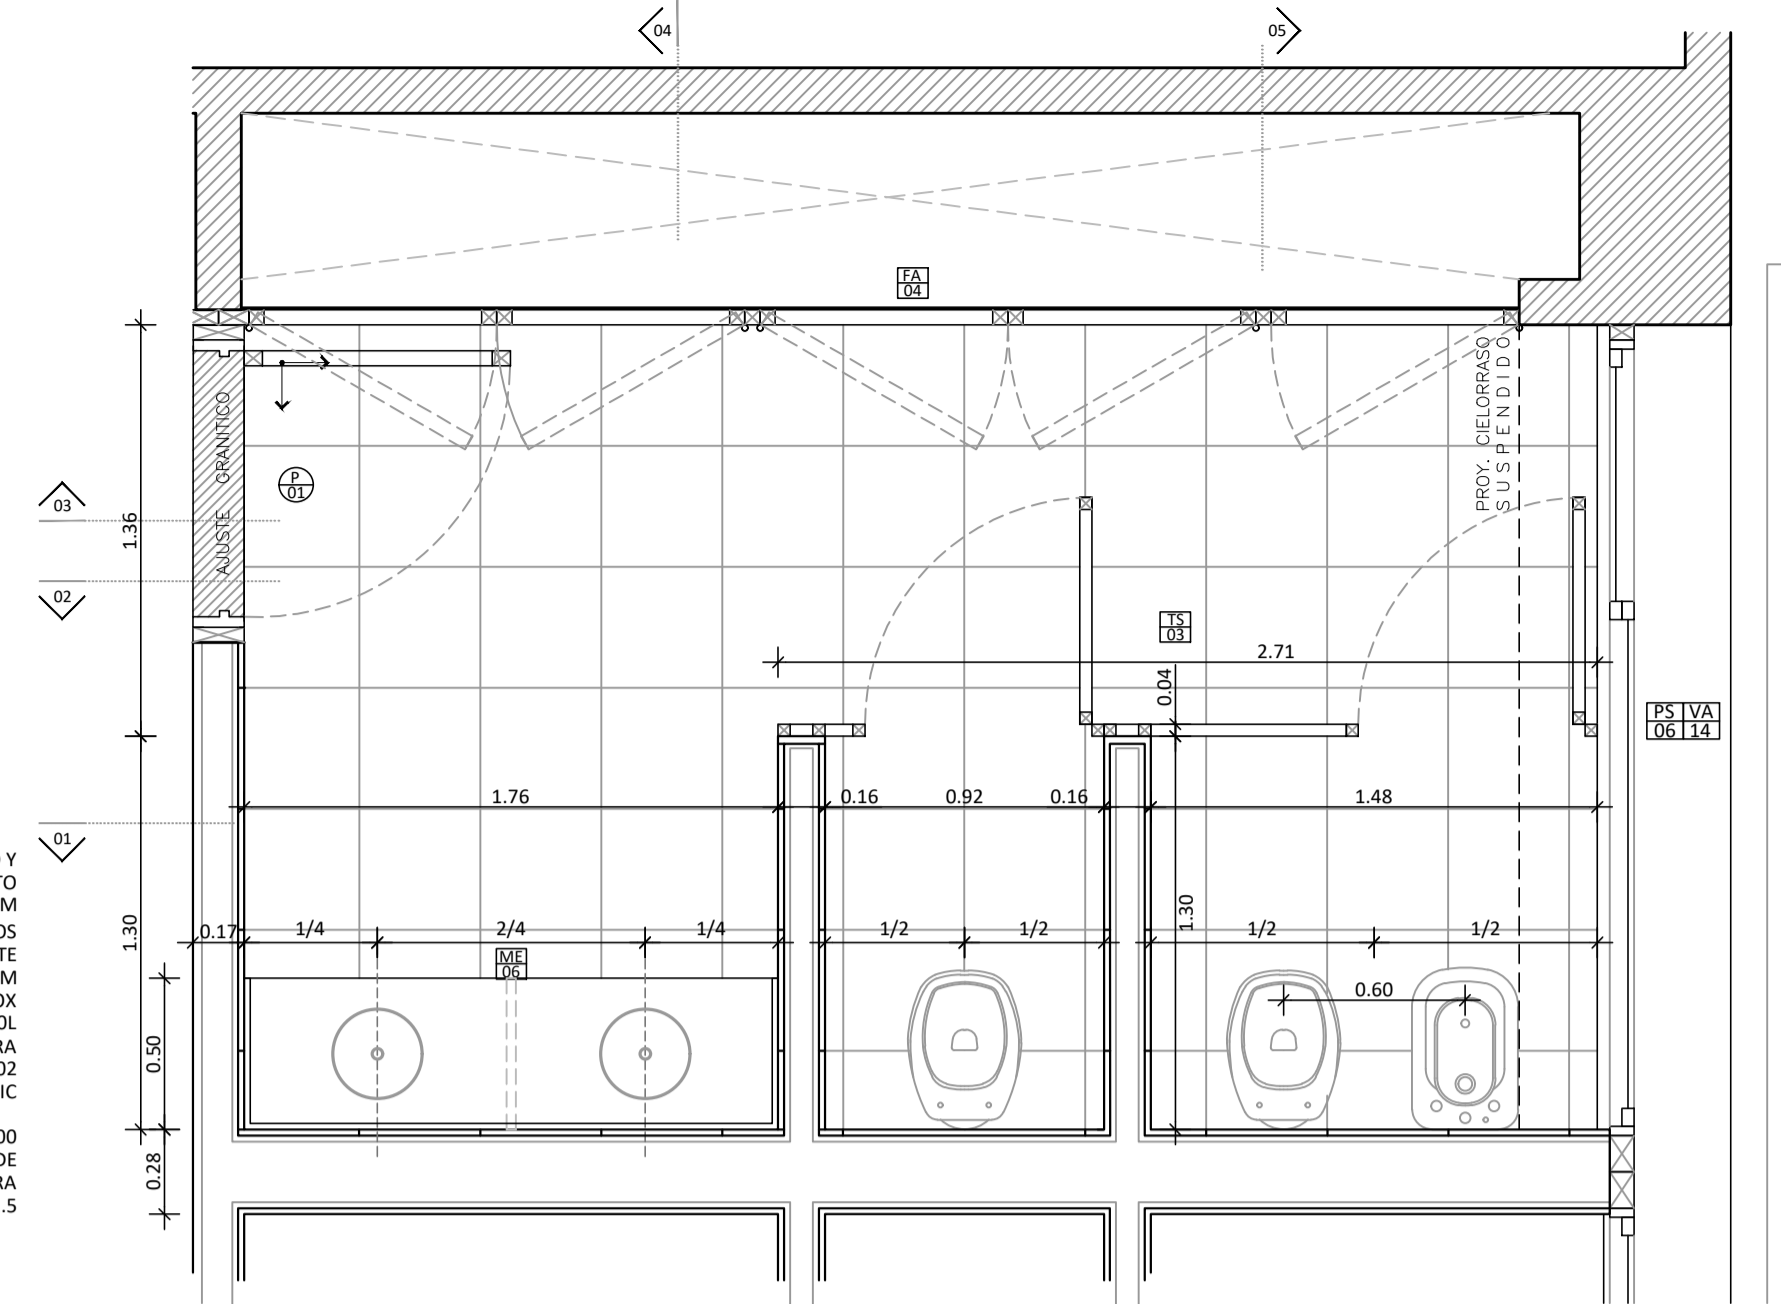

PLANTA
ESC. 1.25

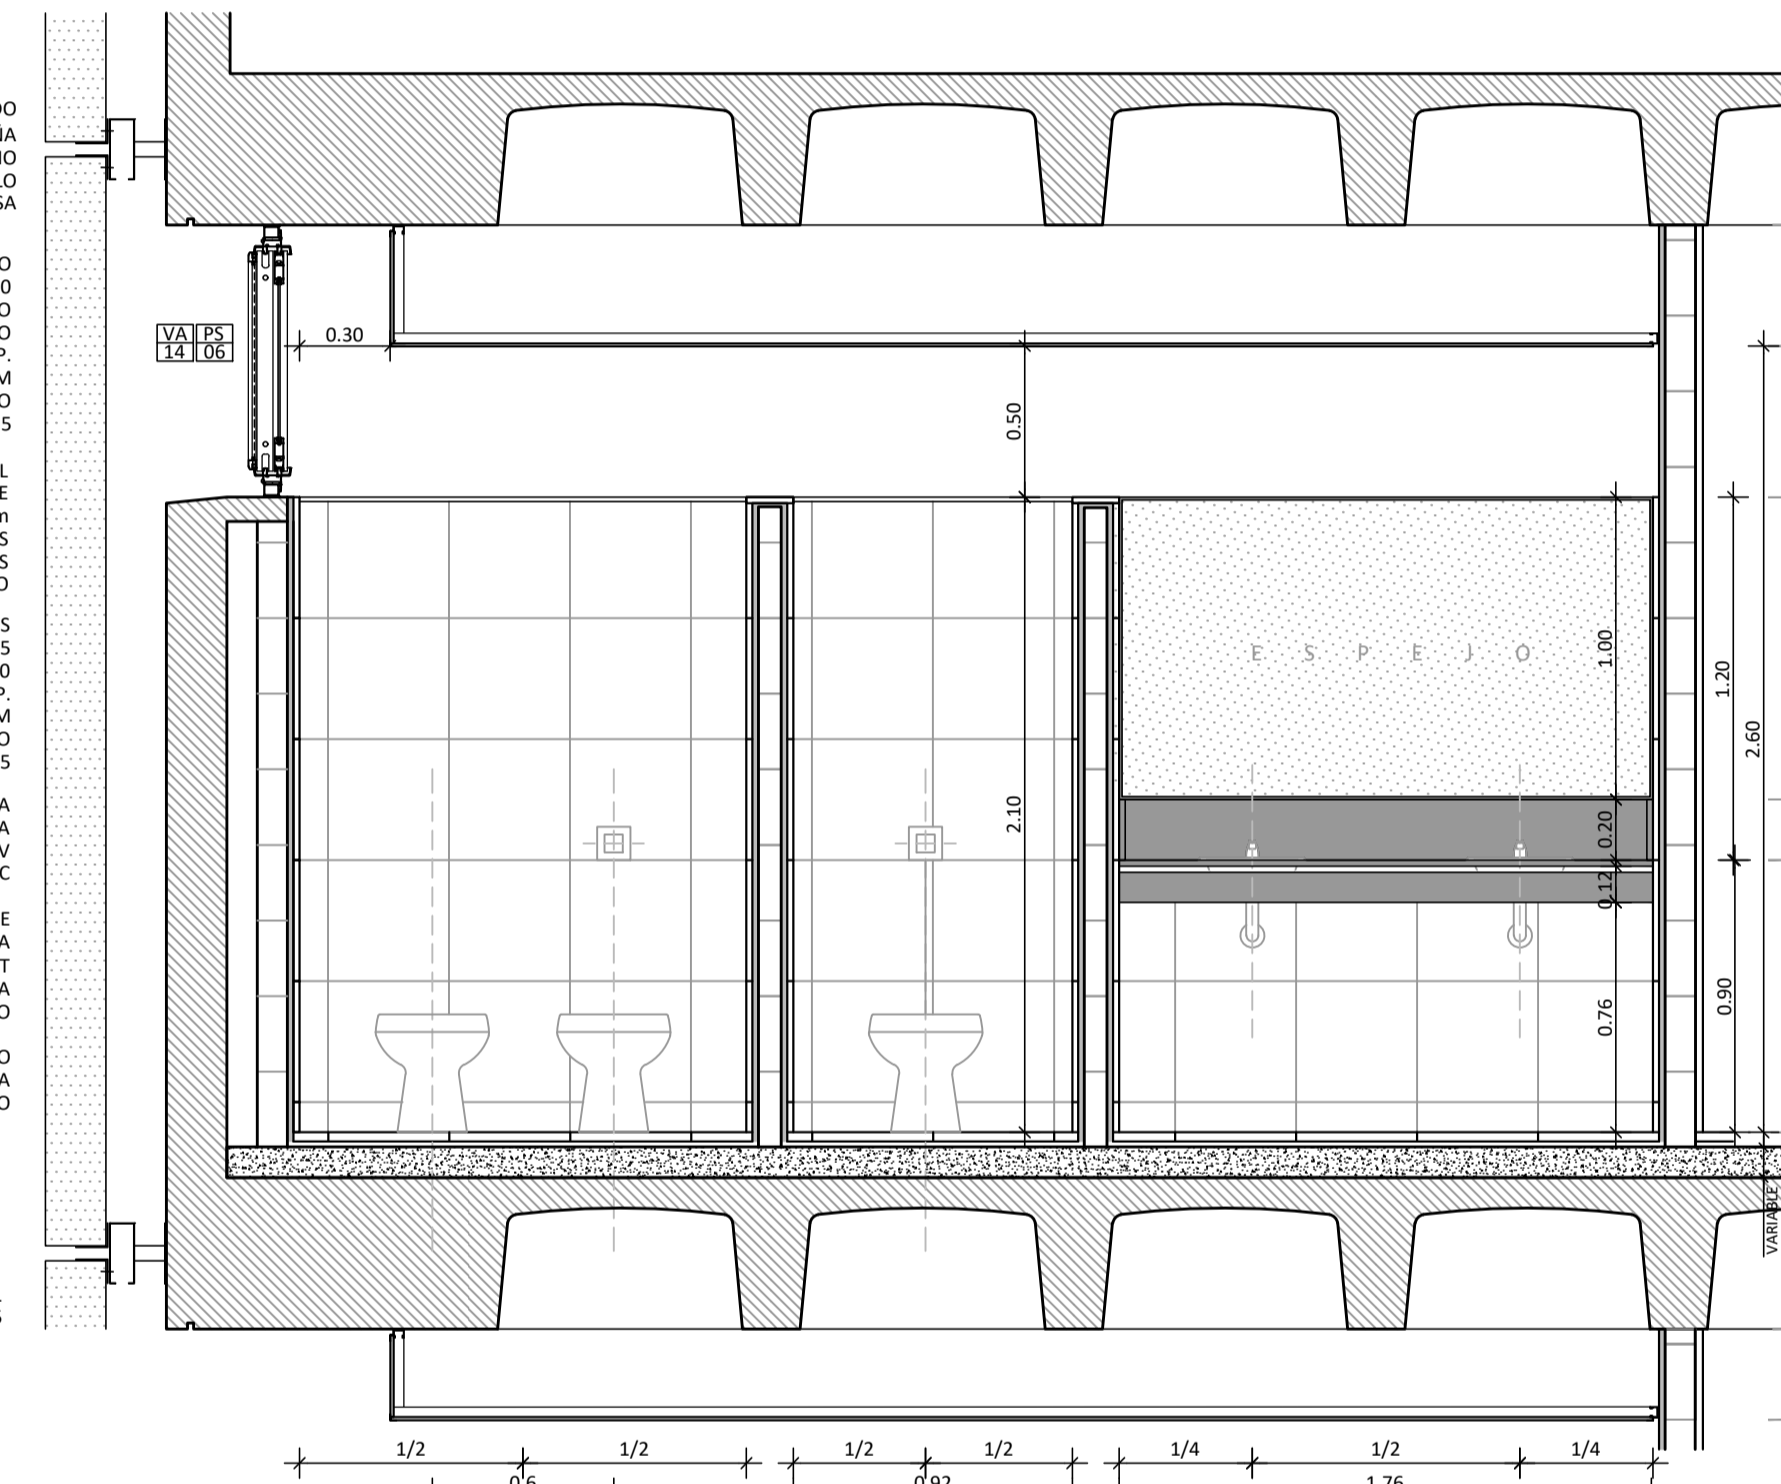

CORTE 01
ESC. 1.25

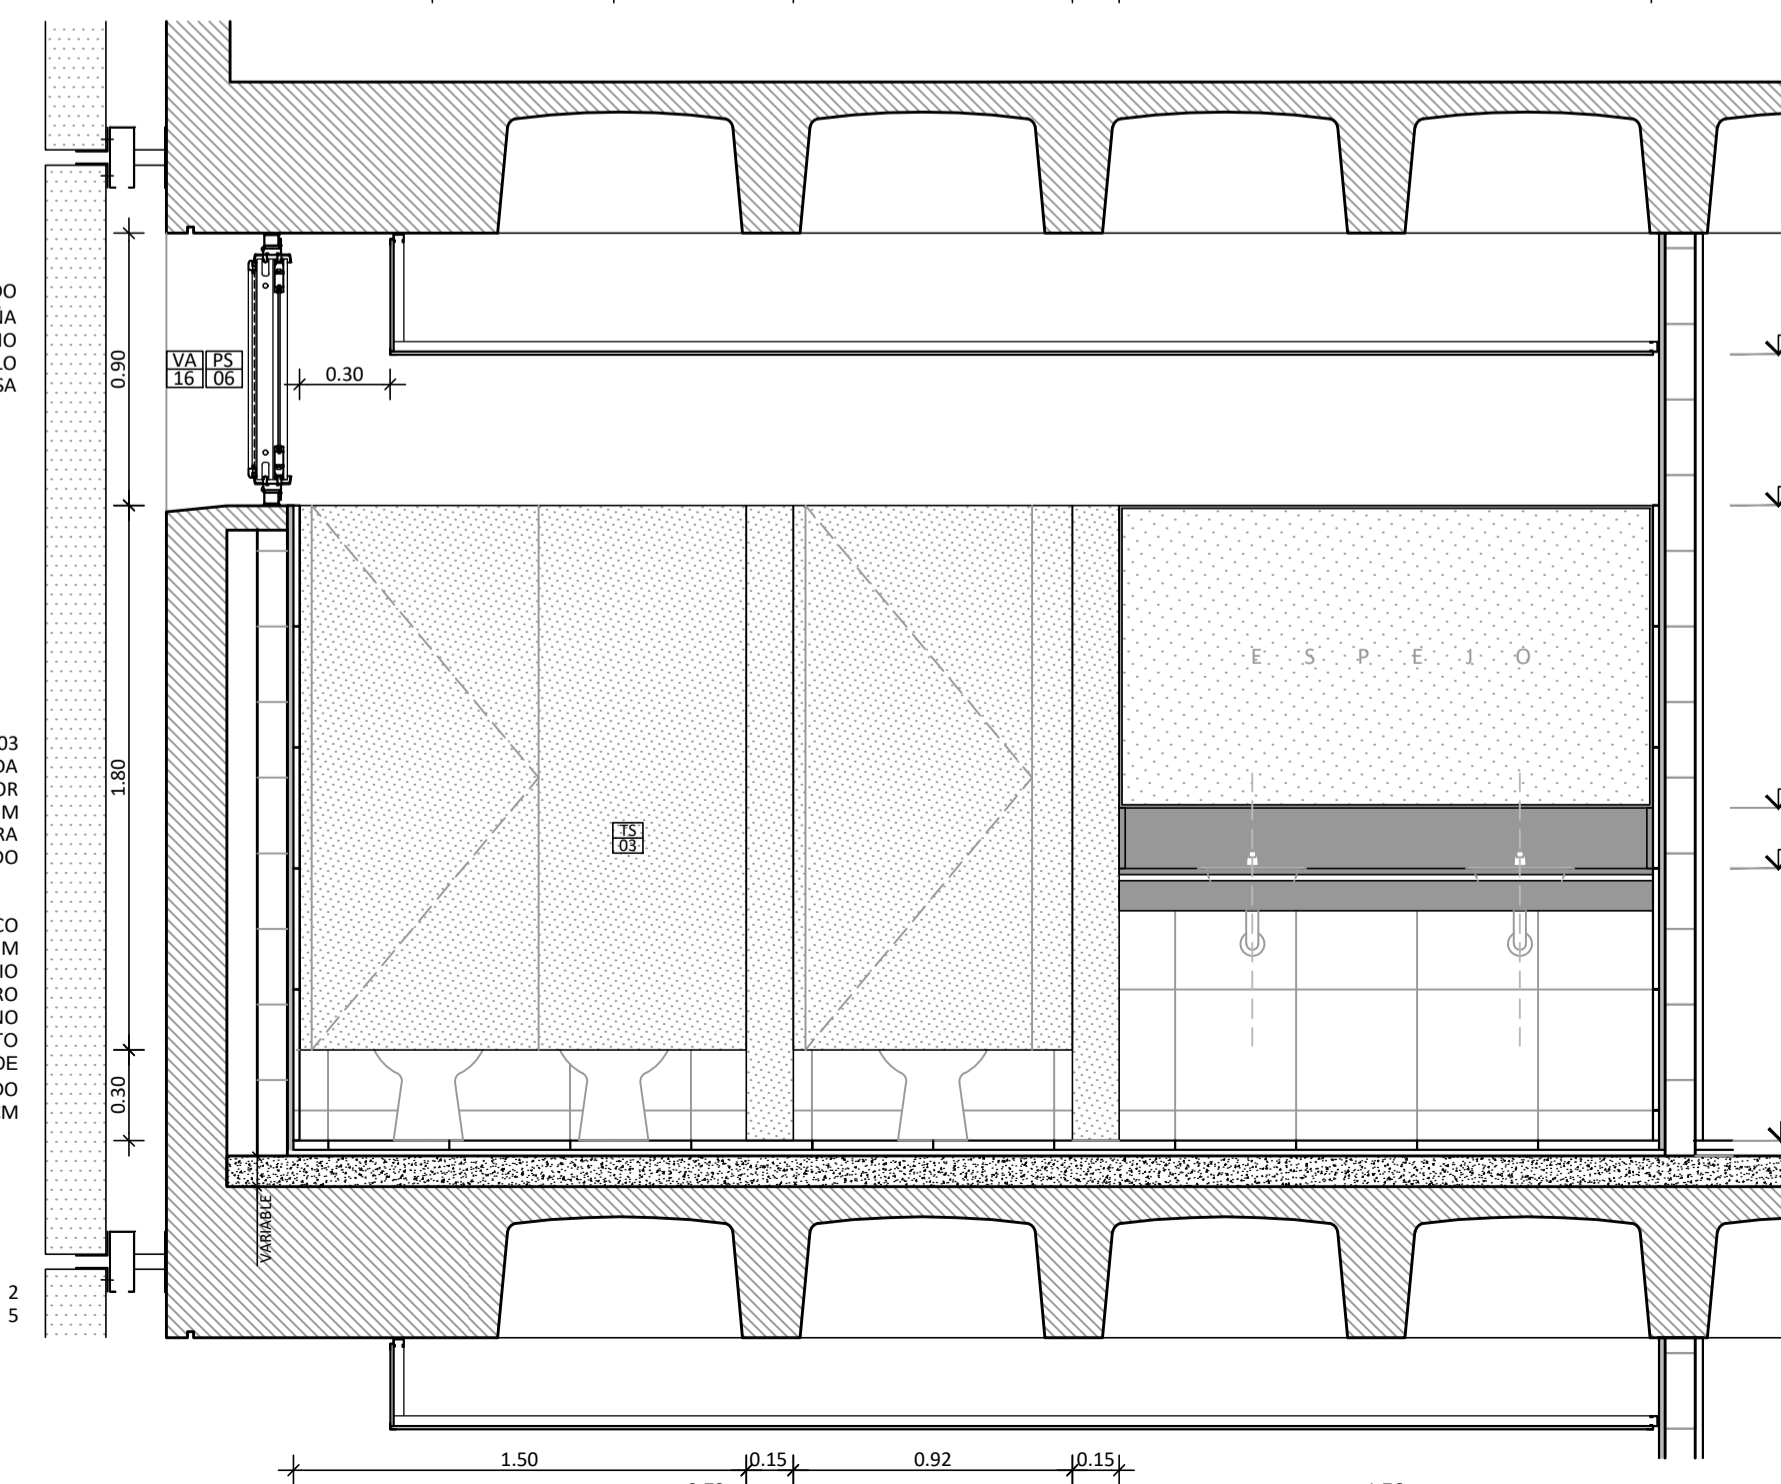

CORTE 02
ESC. 1.25

TERMINACIONES
TABIQUE DIVISORIOS
LADRILLO HCCA 7.5X50X25
TIPO RETACK

PISO MOSAICO GRANITICO
PULIDO 40x40esp. 23MM COLOR
GRIS BARDIGLIO OSCURO
TIPO BLANGINO

REVESTIMIENTO COMPACTO JB
40x40esp. 18MM COLOR GRIS
BARDIGLIO OSCURO
TIPO BLANGINO
TERMINACION SUP. ANGULO TIPO
ATRIM TAPACANTO NEGRO
16x16x2.5

CIELORRASO SUSPENDIDO TIPO
DURLOCK CON BUÑA PERIMETRAL
INODORO CORTO DE PIE CON
SALIDA VERTICAL
TIPO ROCA. LINEA MONACO

TAPA Y ASIENTO INODORO
MARCA ROCA. LINEA MONACO

TAPA TECLA PARA VALVULA
ANTI VANDALICA DE DESCARGA
TIPO FV 0349 . PRESSMATIC

BIDET
TIPO ROCA. LINEA MONACO
JUEGO MONOCOMANDO PARA
BIDET TIPO FV . ARIZONA

CIELORRASO SUSPENDIDO
TIPO DURLOCK CON BUÑA
PERIMETRAL

REVOQUE Y PINTURA LATEX
DESDE h=2,10m.

ESPEJO 1.76x1.00
BORDE PERIMETRAL DE
GUARDACANTO QUADRA
CARBON TIPO ATRIM
12x10x2.5

MESADA CON ZÓCALO Y
FRENTIN DE GRANITO
ABSOLUTE BLACK ESP. 2CM
MÉNSULAS TUBOS
METÁLICOS
LATERAL DE GRANITO
ABSOLUTE BLACK ESP. 2CM
BACHA SIMPLE A INOX
JOHNSON MODELO 0340L
CANILLA AUTOMÁTICA
PARA MESA TIPO FV
0361.02 PRESSMATIC

PISO MOSAICO GRANITICO
PULIDO 40x40esp. 23MM
COLOR GRIS BARDIGLIO
OSCURO
TIPO BLANGINO
MORTERO DE ASIENTO
CONTRAPISO DE
HORMIGÓN ALIVIANADO
ESP. 10CM

CIELORRASO SUSPENDIDO
TIPO DURLOCK CON BUÑA
PERIMETRAL

REVOQUE Y PINTURA LATEX
DESDE h=2,10m.

REVESTIMIENTO
COMPACTO JB 40x40
COLOR GRIS BARDIGLIO
OSCURO TIPO BLANGINO
TERMINACION SUP.
ANGULO TIPO ATRIM
TAPACANTO NEGRO
16x16x2.5

EL ARRANQUE DEL
REVESTIMIENTO ES DESDE
EL NIVEL DE DINTEL +2,10m
Y LAS JUNTAS VERTICALES
DEBEN COINCIDIR CON LAS
DEL PISO

ESPEJO 1.76x1.00
BORDE PERIMETRAL DE
GUARDACANTO QUADRA
CARBON TIPO ATRIM
12x10x2.5

MESADA CON ZÓCALO Y
FRENTIN DE GRANITO
ABSOLUTE BLACK ESP. 2CM
MÉNSULAS TUBOS
METÁLICOS
LATERAL DE GRANITO
ABSOLUTE BLACK ESP. 2CM
BACHA SIMPLE A INOX
TIPO JOHNSON
MODELO O 340 L Ø34 CM


EN HILERA DE SANITARIOS
SE REEMPLAZA CASETON
POR LOSA MACIZA ESP.
10CM VER PLANO DE
ESTRUCTURA

CIELORRASO SUSPENDIDO
TIPO DURLOCK CON BUÑA
PERIMETRAL


PISO MOSAICO GRANITICO
PULIDO 40x40esp. 23MM
COLOR GRIS BARDIGLIO
OSCURO
TIPO BLANGINO
MORTERO DE ASIENTO
CONTRAPISO DE
HORMIGÓN ALIVIANADO
ESP. 10CM

ZOCALO DE ALUMINIO
TIPO ATRIM SLIM NEGRO
MATE 100x10x2.50 MM

CORTE 05
ESC. 1.25

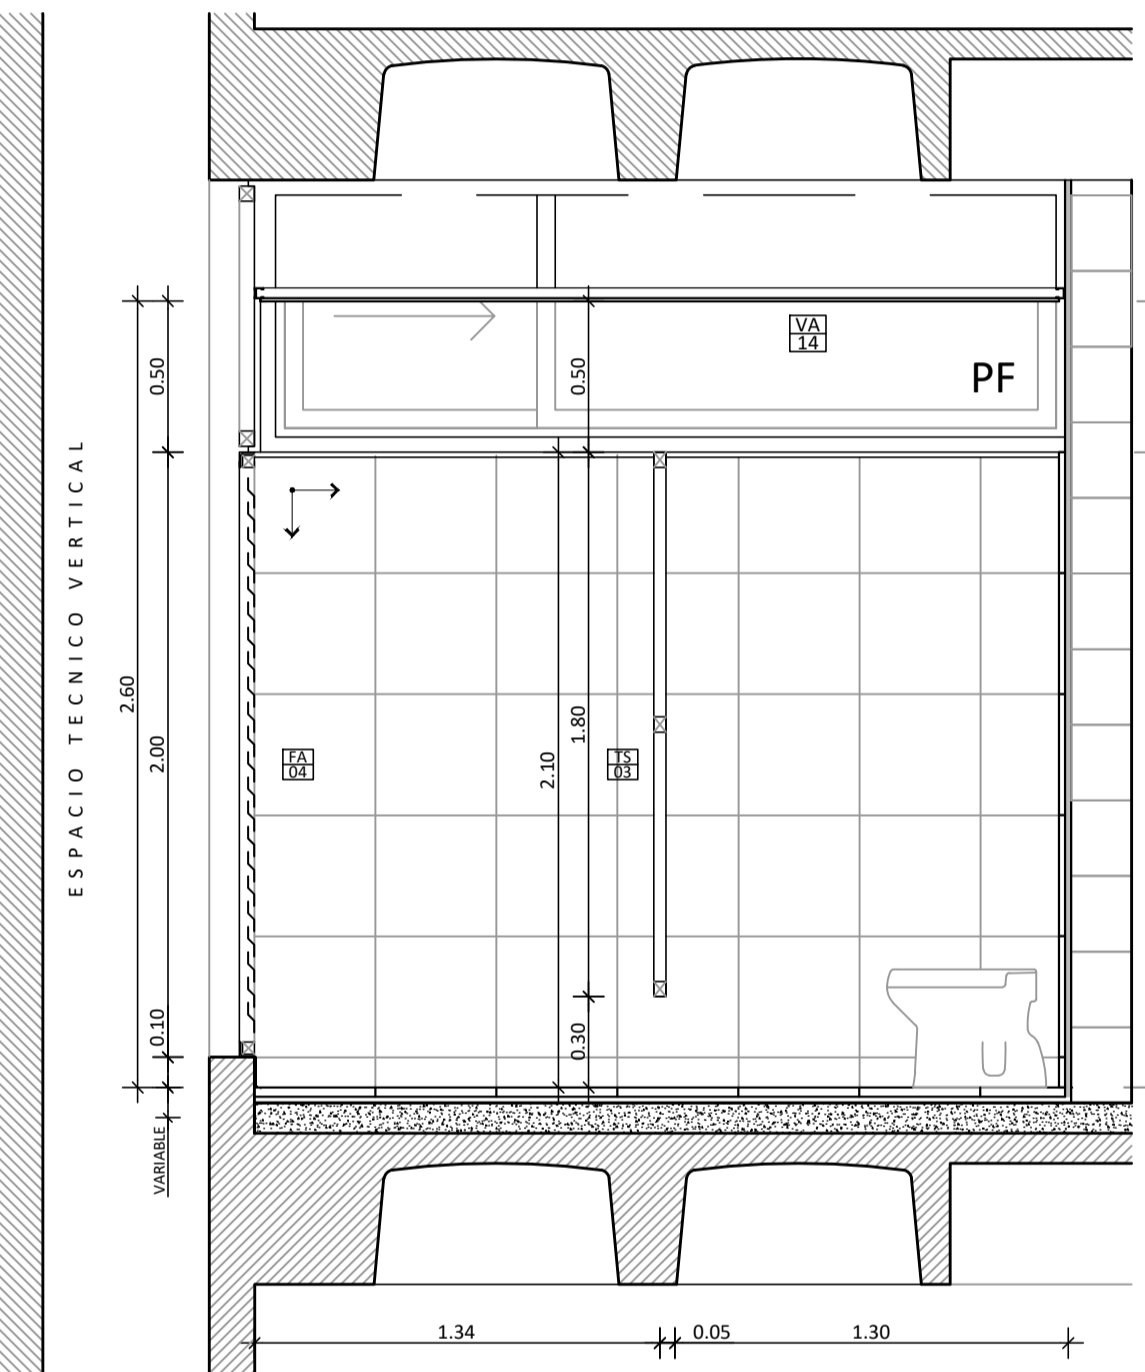

CORTE 05
ESC. 1.25

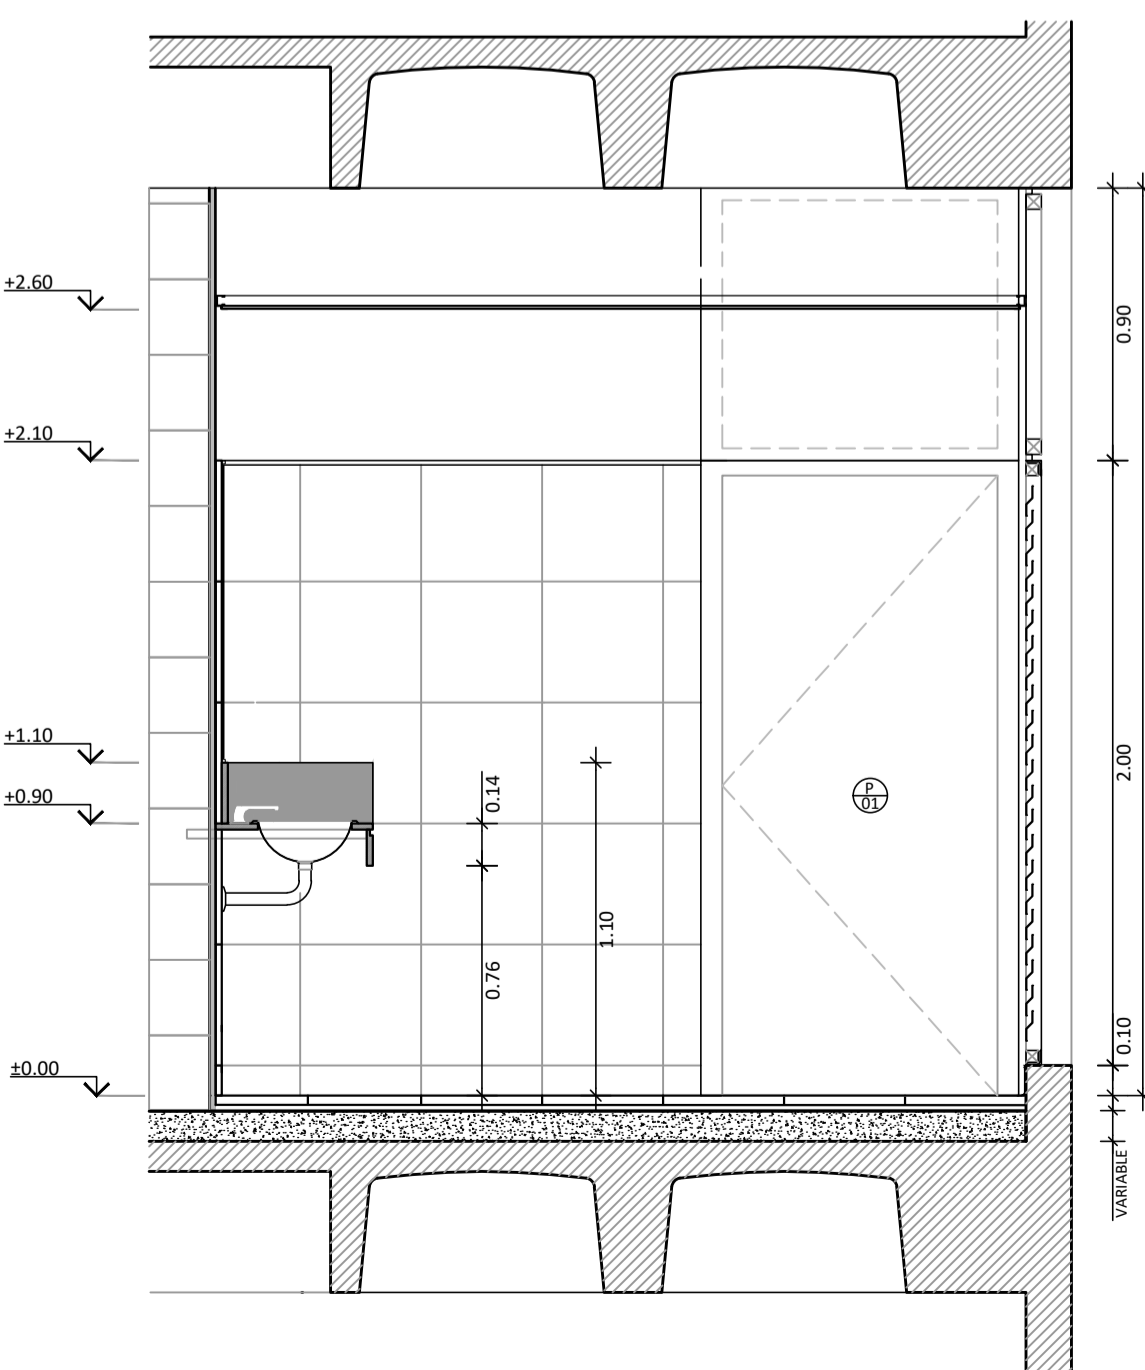

CORTE 04
ESC. 1.25

EN HILERA DE SANITARIOS
SE REEMPLAZA CASETON
POR LOSA MACIZA ESP.
10CM VER PLANO DE
ESTRUCTURA

REVESTIMIENTO
COMPACTO JB 40x40
COLOR GRIS BARDIGLIO
OSCURO TIPO BLANGINO
TERMINACION SUP.
ANGULO TIPO ATRIM
TAPACANTO NEGRO
16x16x2.5

EL ARRANQUE DEL
REVESTIMIENTO ES DESDE
EL NIVEL DE DINTEL +2,10m
Y LAS JUNTAS VERTICALES
DEBEN COINCIDIR CON LAS
DEL PISO

TABIQUE SANITARIOS 03
CHAPA N°18 GALVANIZADA
PINTADA COLOR
NEGRO ESP. 1.2MM
CERRADURA
ABIERTO-CERRADO

TABIQUE DIVISORIOS
LADRILLO HCCA 7.5X50X25
TIPO RETACK

INODORO CORTO DE PIE
CON SALIDA
VERTICAL/BIDET
TIPO ROCA. LINEA
MONACO

REVESTIMIENTO
COMPACTO JB 40x40
COLOR GRIS BARDIGLIO
OSCURO TIPO BLANGINO

EL ARRANQUE DEL
REVESTIMIENTO ES DESDE
EL NIVEL DE DINTEL +2,10m
Y LAS JUNTAS VERTICALES
DEBEN COINCIDIR CON LAS
DEL PISO

ESPEJO 1.76x1.00
BORDE PERIMETRAL DE
GUARDACANTO QUADRA
CARBON TIPO ATRIM
12x10x2.5

MESADA CON ZÓCALO Y
FRENTIN DE GRANITO
ABSOLUTE BLACK ESP. 2CM
MÉNSULAS TUBOS
METÁLICOS
LATERAL DE GRANITO
ABSOLUTE BLACK ESP. 2CM

CANILLA AUTOMÁTICA
PARA MESA TIPO
JOHNSON
MODELO O 340 L Ø34 CM

EN HILERA DE SANITARIOS
SE REEMPLAZA CASETON
POR LOSA MACIZA ESP.
10CM VER PLANO DE
ESTRUCTURA

PISO MOSAICO GRANITICO
PULIDO 40x40esp. 23MM
COLOR GRIS BARDIGLIO
OSCURO
TIPO BLANGINO
MORTERO DE ASIENTO
CONTRAPISO DE
HORMIGÓN ALIVIANADO
ESP. 10CM

ZOCALO DE ALUMINIO
TIPO ATRIM SLIM NEGRO
MATE 100x10x2.50 MM

NOTA:
TODAS LAS MEDIDAS DEBERAN SER VERIFICADAS EN OBRA



UNIDAD EJECUTORA DE INFRAESTRUCTURA		OBRA
SUBSECRETARIA TECNICA		11_ ESTACIÓN POLICIAL SANTA FE CENTRO
ARQ. FRANCISCO QUIJANO		UBICACION
DIRECCION PROVINCIAL DE OBRAS		LUCIANO TORRENT Y PEDRO VITTORI
ING. FEDERICO ZEGNA RATA		TEMA
DIRECCION PROVINCIAL DE PROYECTOS		DESARROLLO LOCALES
ARQ. JORGE GIUNTA		PLANO
SUBDIRECCION GENERAL TECNICA		BAÑOS PLACA
ARQ. VERONICA LANZARO		ESCALA: 1:25 FECHA: 04/2026 REVISION: 00
		11_EP-DE.10