UNIDAD EJECUTORA DE INFRAESTRUCTURA	OBRA
SUBSECRETARIA TECNICA	11_ESTACION POLICIAL SANTA FE CENTRO
ARQ. FRANCISCO QUIJANO	UBICACION
DIRECCION PROVINCIAL DE OBRAS	LUCIANO TORRENT Y PEDRO VITTORI
ING. FEDERICO ZEGNA RATA	TEMA
DIRECCION PROVINCIAL DE PROYECTOS	DESARROLLO LOCALES
ARQ. JORGE GIUNTA	PLANO
SUBDIRECCION GENERAL TECNICA	BAÑOS GIMNASIO
ARQ. VERONICA LANZANO	ESCALA: 1:25 / FECHA: 04/2026 / REVISION: 00

Santa Fe PROVINCIA

11_EP-DE.11

NOTA: TODAS LAS MEDIDAS DEBERAN SER VERIFICADAS EN OBRA

CIELORRASO SUSPENDIDO
TIPO DUROLOCK CON BUÑA
PERIMETRAL DE ALUMINIO
TIPO PERFIL "Z" UNION FILO
INFERIOR DE LA LOSA

REVOQUE Y PINTURA LATEX
DESDE h=2,10m.

REVESTIMIENTO
COMPACTO J8 40x40
COLOR GRIS BARDIGLIO
OSCURO TIPO BLANGINO

REVESTIMIENTO ES DESDE
EL NIVEL DE PINTEL +2,10m
Y LAS JUNTAS VERTICALES
DEBEN COINCIDIR CON LAS
DEL PISO

EL ARRANQUE DEL
REVESTIMIENTO ES DESDE
SE REEMPLAZA CASETON
POR LOSA MACIZA ESP.
10CM VER PLANO DE
ESTRUCTURA

PISO MOSAICO GRANITICO
PULIDO 40x40esp. 2MM
COLOR GRIS BARDIGLIO
OSCURO
TIPO BLANGINO
MONTERO DE ASIENTO
CONTRAPISO DE
HORMIGON ALIVIANADO
ESP. 10CM

ZOCALO DE ALUMINIO
TIPO ATRIMA SLIM NEGRO
MATE 100X10X2.50 MIM

PINTURA
IMPERMEABILIZANTE BAJO
PISO EN SECTOR DUCHAS.

CORTE 01
ESC. 1.25

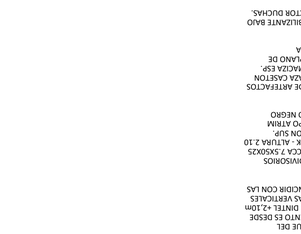

CIELORRASO SUSPENDIDO
TIPO DUROLOCK CON BUÑA
PERIMETRAL

REVOQUE Y PINTURA LATEX
DESDE h=2,10m.

ESPEJO TECNICO VERTICAL
ESPEJO 1.76X1.00
ESPESOR 0.4

REVESTIMIENTO
COMPACTO J8 40x40
COLOR GRIS BARDIGLIO
TIPO JOHNSON MODELO
O340E

MESADA CON ZOCALO Y
FRENTIN DE GRANITO
ABSOLUTE BLACK ESP. 2CM
BACHA SIMPLE A.INOX
TIPO JOHNSON MODELO
O340E

CANILLA AUTOMATICA PARA
MESADA TIPO FV
O361.02 PRESSMATIC

PISO MOSAICO GRANITICO
PULIDO 40x40esp. 2MM
COLOR GRIS BARDIGLIO
OSCURO
TIPO BLANGINO
MONTERO DE ASIENTO
CONTRAPISO DE
HORMIGON ALIVIANADO
ESP. 10CM

EN HILERA DE ARTEFACTOS
SE REEMPLAZA CASETON
POR LOSA MACIZA ESP.
10CM VER PLANO DE
ESTRUCTURA

CORTE 01
ESC. 1.25

TAPA TECLA PARA
VALVULA ANTIVANDALICA
DE DESCARGA TIPO FV
0349 . PRESSMATIC

INODORO CORTO DE PIE
CON SALIDA
VERTICAL/BIDET
TIPO ROCA . LINEA
MONACO

TAPA Y ASIENTO INODORO
TIPO ROCA . LINEA
MONACO

TABIQUES DIVISORIOS
LADRILLO HCC 7.5X50X25
TIPO RETIACK . ALTURA 2.10
TERMINACION SUP.
ANGULO TIPO ATRIMA
TAPACANTO NEGRO
16X16X2.5

EL ARRANQUE DEL
REVESTIMIENTO ES DESDE
EL NIVEL DE PINTEL +2.10m
Y LAS JUNTAS VERTICALES
DEBEN COINCIDIR CON LAS
DEL PISO

REVESTIMIENTO
COMPACTO J8 40x40
COLOR GRIS BARDIGLIO
OSCURO BLANGINO
TERMINACION SUP.
ANGULO TIPO ATRIMA
TAPACANTO NEGRO
16X16X2.5

INFERIOR DE LA LOSA

CIELORRASO SUSPENDIDO
TIPO DUROLOCK CON BUÑA
PERIMETRAL DE ALUMINIO
TIPO PERFIL "Z" UNION FILO

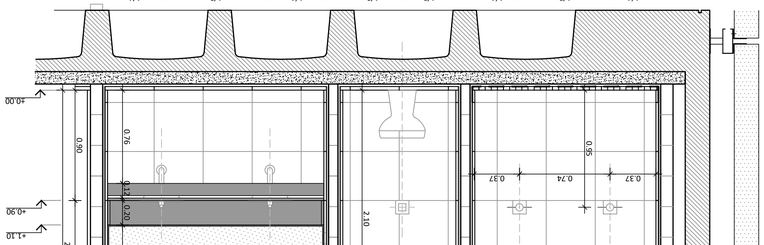

CORTE 02
ESC. 1.25

CIELORRASO SUSPENDIDO
TIPO DUROLOCK CON BUÑA
PERIMETRAL

REVOQUE Y PINTURA LATEX
DESDE h=2,10m.

ESPEJO 1.76X1.00
BORDE PERIMETRAL DE
GUARDACANTO GUADRA
CARBON TIPO ATRIMA
12X10X2.5

MESADA CON ZOCALO Y
FRENTIN DE GRANITO
ABSOLUTE BLACK ESP. 2CM
BACHA SIMPLE A.INOX
TIPO JOHNSON MODELO
O340E

CANILLA AUTOMATICA PARA
MESADA TIPO FV
O361.02 PRESSMATIC

PISO MOSAICO GRANITICO
PULIDO 40x40esp. 2MM
COLOR GRIS BARDIGLIO
OSCURO
TIPO BLANGINO
MONTERO DE ASIENTO
CONTRAPISO DE
HORMIGON ALIVIANADO
ESP. 10CM

EN HILERA DE ARTEFACTOS
SE REEMPLAZA CASETON
POR LOSA MACIZA ESP.
10CM VER PLANO DE
ESTRUCTURA

CORTE 02
ESC. 1.25

TAPA TECLA PARA
VALVULA ANTIVANDALICA
DE DESCARGA TIPO FV
0349 . PRESSMATIC

INODORO CORTO DE PIE
CON SALIDA
VERTICAL/BIDET
TIPO ROCA . LINEA
MONACO

TAPA Y ASIENTO INODORO
TIPO ROCA . LINEA
MONACO

TABIQUES DIVISORIOS
LADRILLO HCC 7.5X50X25
TIPO RETIACK . ALTURA 2.10
TERMINACION SUP.
ANGULO TIPO ATRIMA
TAPACANTO NEGRO
16X16X2.5

EL ARRANQUE DEL
REVESTIMIENTO ES DESDE
EL NIVEL DE PINTEL +2.10m
Y LAS JUNTAS VERTICALES
DEBEN COINCIDIR CON LAS
DEL PISO

REVESTIMIENTO
COMPACTO J8 40x40
COLOR GRIS BARDIGLIO
OSCURO BLANGINO
TERMINACION SUP.
ANGULO TIPO ATRIMA
TAPACANTO NEGRO
16X16X2.5

INFERIOR DE LA LOSA

CIELORRASO SUSPENDIDO
TIPO DUROLOCK CON BUÑA
PERIMETRAL DE ALUMINIO
TIPO PERFIL "Z" UNION FILO

CORTE 03
ESC. 1.25

CIELORRASO SUSPENDIDO
TIPO DUROLOCK CON BUÑA
PERIMETRAL

REVOQUE Y PINTURA LATEX
DESDE h=2,10m.

PAÑO SUPERIOR
DE CHAPA NEGRA

FRENTE DE CHAPA NEGRA TIPO CELOSIA

SOLIA
GRANITICO COMTE
MOSAICO COMPACTO
J8

PISO MOSAICO GRANITICO
PULIDO 40x40esp. 2MM
COLOR GRIS BARDIGLIO
OSCURO TIPO
CONTRAPISO DE
HORMIGON ALIVIANADO
ESP. 10CM

ZOCALO DE ALUMINIO
TIPO ATRIMA SLIM NEGRO
MATE 100X10X2.50 MIM

REVESTIMIENTO
COMPACTO J8 40x40
COLOR GRIS BARDIGLIO
OSCURO TIPO
BLANGINO NEGRO
TERMINACION SUP.
ANGULO TIPO ATRIMA
TAPACANTO NEGRO
16X16X2.5

EN HILERA DE ARTEFACTOS
SE REEMPLAZA CASETON
POR LOSA MACIZA ESP.
10CM VER PLANO DE
ESTRUCTURA

IMPERMEABILIZANTE BAJO
PISO EN SECTOR DUCHAS.

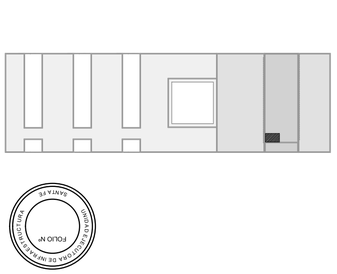

PLANTA
ESC. 1.25

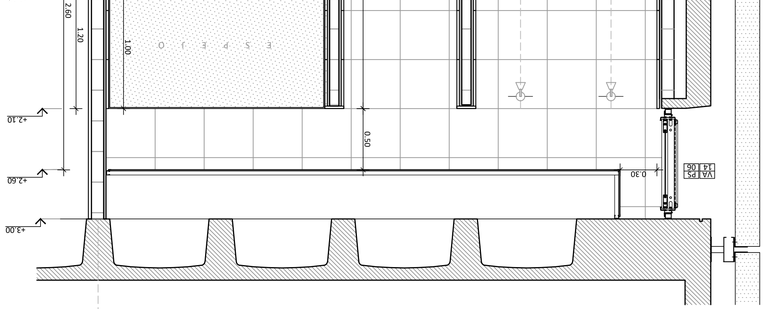

MESADA CON ZOCALO Y
FRENTIN DE GRANITO
ABSOLUTE BLACK ESP. 2CM
BACHA SIMPLE A.INOX
TIPO JOHNSON MODELO
O340E

CANILLA AUTOMATICA PARA
MESADA TIPO FV O361.02
PRESSMATIC

ESPEJO 1.20X0.60
BORDE PERIMETRAL DE
GUARDACANTO GUADRA
CARBON TIPO ATRIMA
12X10X2.5

TABIQUES DIVISORIOS
LADRILLO HCC 7.5X50X25
TIPO RETIACK . ALTURA 2.10
TERMINACION ES DESDE
EL NIVEL DE PINTEL +2.10m
Y LAS JUNTAS VERTICALES
DEBEN COINCIDIR CON LAS
DEL PISO

SECTOR DUCHAS PISO MOSAICO
GRANITICO 8 VAINILLAS 40x40
BAJO PISO EN SECTOR DUCHAS.
COLOR GRIS BARDIGLIO OSCURO
TIPO BLANGINO CON PENDIENTE
HACIA REJILLAS

PINTURA IMPERMEABILIZANTE
BAJO PISO EN SECTOR DUCHAS.
MONOCONCONANDOS
TIPO PV. SIN TRANSFERENCIA
108/b1

TERMINACIONES
TABIQUES DIVISORIOS
LADRILLO HCC4 7.5X50X25
TIPO RETIACK

PISO MOSAICO GRANITICO
GRIS BARDIGLIO OSCURO
PULIDO 40x40esp. 23MM COLOR
BARDIGLIO OSCURO
TIPO BLANGINO

REVESTIMIENTO COMPACTO J8
40x40esp. 18MM COLOR GRIS
BARDIGLIO OSCURO TIPO
BLANGINO

CIELORRASO SUSPENDIDO TIPO
DUROLOCK CON BUÑA PERIMETRAL

INODORO CORTO DE PIE CON
SALIDA VERTICAL
TIPO ROCA . LINEA MONACO

TAPA Y ASIENTO INODORO
TIPO ROCA . LINEA MONACO

TAPA TECLA PARA VALVULA
ANTIVANDALICA DE DESCARGA
TIPO FV 0349 . PRESSMATIC

SECTOR DUCHAS PISO MOSAICO
GRANITICO 8 VAINILLAS 40x40
BAJO PISO EN SECTOR DUCHAS.
COLOR GRIS BARDIGLIO OSCURO
TIPO BLANGINO CON PENDIENTE
HACIA REJILLAS

PINTURA IMPERMEABILIZANTE
BAJO PISO EN SECTOR DUCHAS.
MONOCONCONANDOS
TIPO PV. SIN TRANSFERENCIA
108/b1

ESPEJO 2.10X1.20
BORDE PERIMETRAL DE
GUARDACANTO GUADRA
CARBON TIPO ATRIMA
12X10X2.5

MESADA CON ZOCALO Y
FRENTIN DE GRANITO
ABSOLUTE BLACK ESP. 2CM
BACHA SIMPLE A.INOX
TIPO JOHNSON MODELO
O340E

CANILLA AUTOMATICA PARA
MESADA TIPO FV O361.02
PRESSMATIC