


M E S A D E A P O Y O

ESTRUCTURA DE CAÑO 20 mm X 40
mm COLOR NEGRO
TAPA DE MDF 18mm ENCHAPADO EN
MELAMINA BLANCA

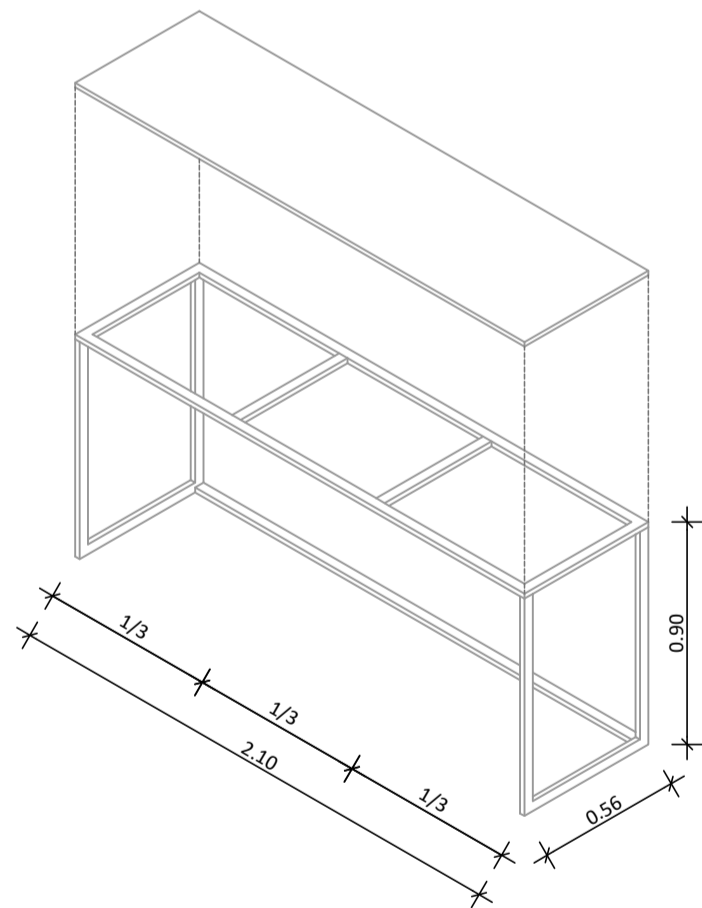

NOTA:
TODAS LAS MEDIDAS DEBERAN SER VERIFICADAS EN OBRA



UNIDAD EJECUTORA DE INFRAESTRUCTURA	OBRA 11_ ESTACIÓN POLICIAL SANTA FE CENTRO
SUBSECRETARIA TECNICA ARQ. FRANCISCO QUIJANO	UBICACION LUCIANO TORRENT Y PEDRO VITTORI
DIRECCION PROVINCIAL DE OBRAS ING. FEDERICO ZEGNA RATA	TEMA DESARROLLO LOCALES
DIRECCION PROVINCIAL DE PROYECTOS ARQ. JORGE GIUNTA	PLANO COMEDOR
SUBDIRECCION GENERAL TECNICA ARQ. VERONICA LANZARO	ESCALA: 1:25 FECHA: 04/2026 REVISION: 00 11_EP-DE.12