




PASAMANO TUBO Ø5cm SOLDADO
PLANCHUELA FE 5X5 ESP. 3/16"

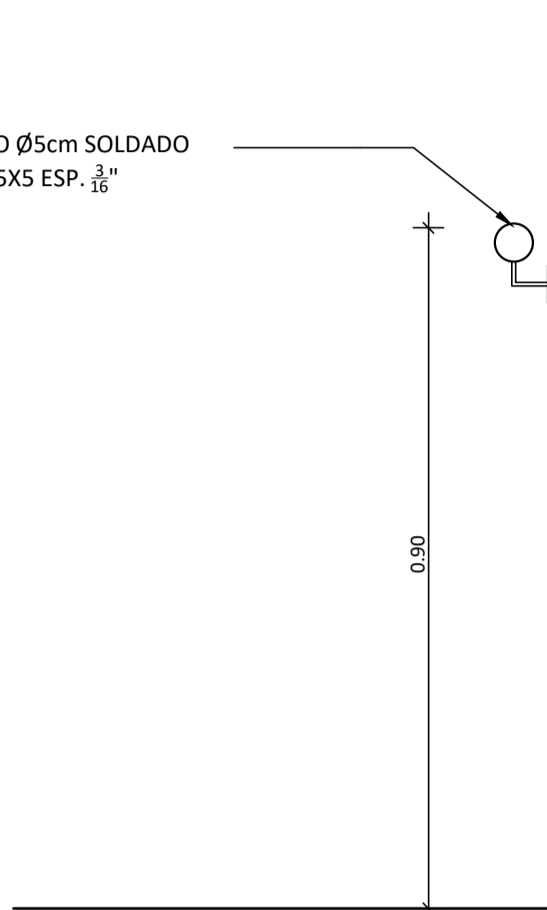

DETALLE 1
ESC. 1:10

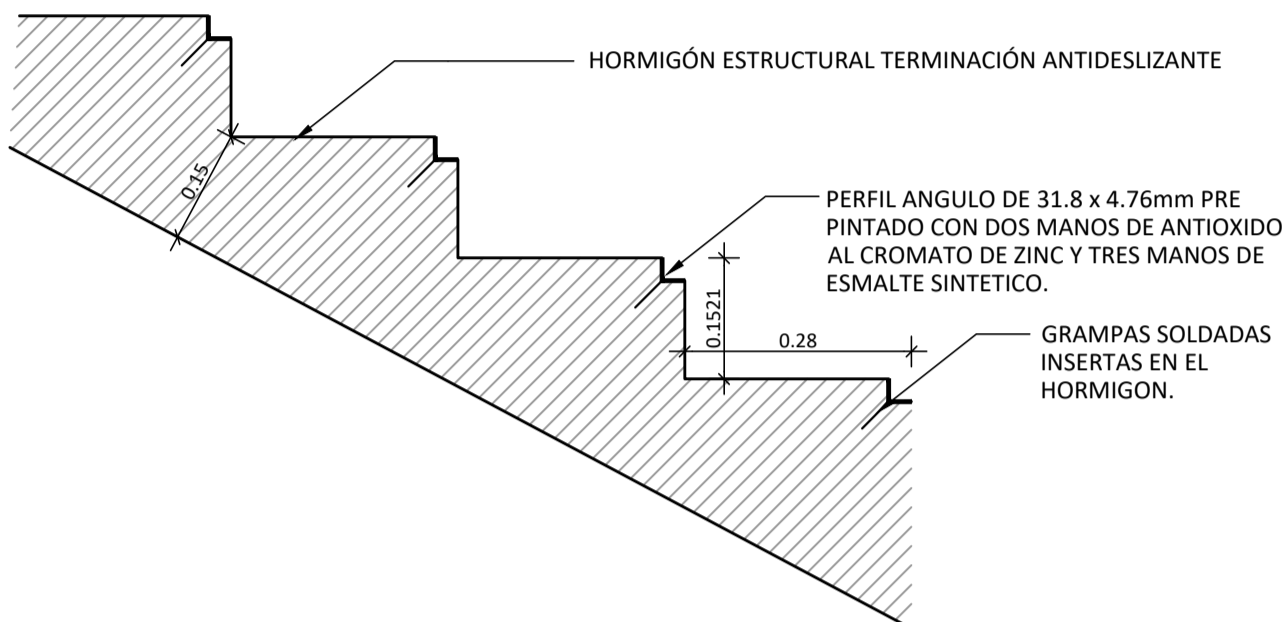



CORTE TERMINACION ESCALERA EMERGENCIA
ESC. 1:10

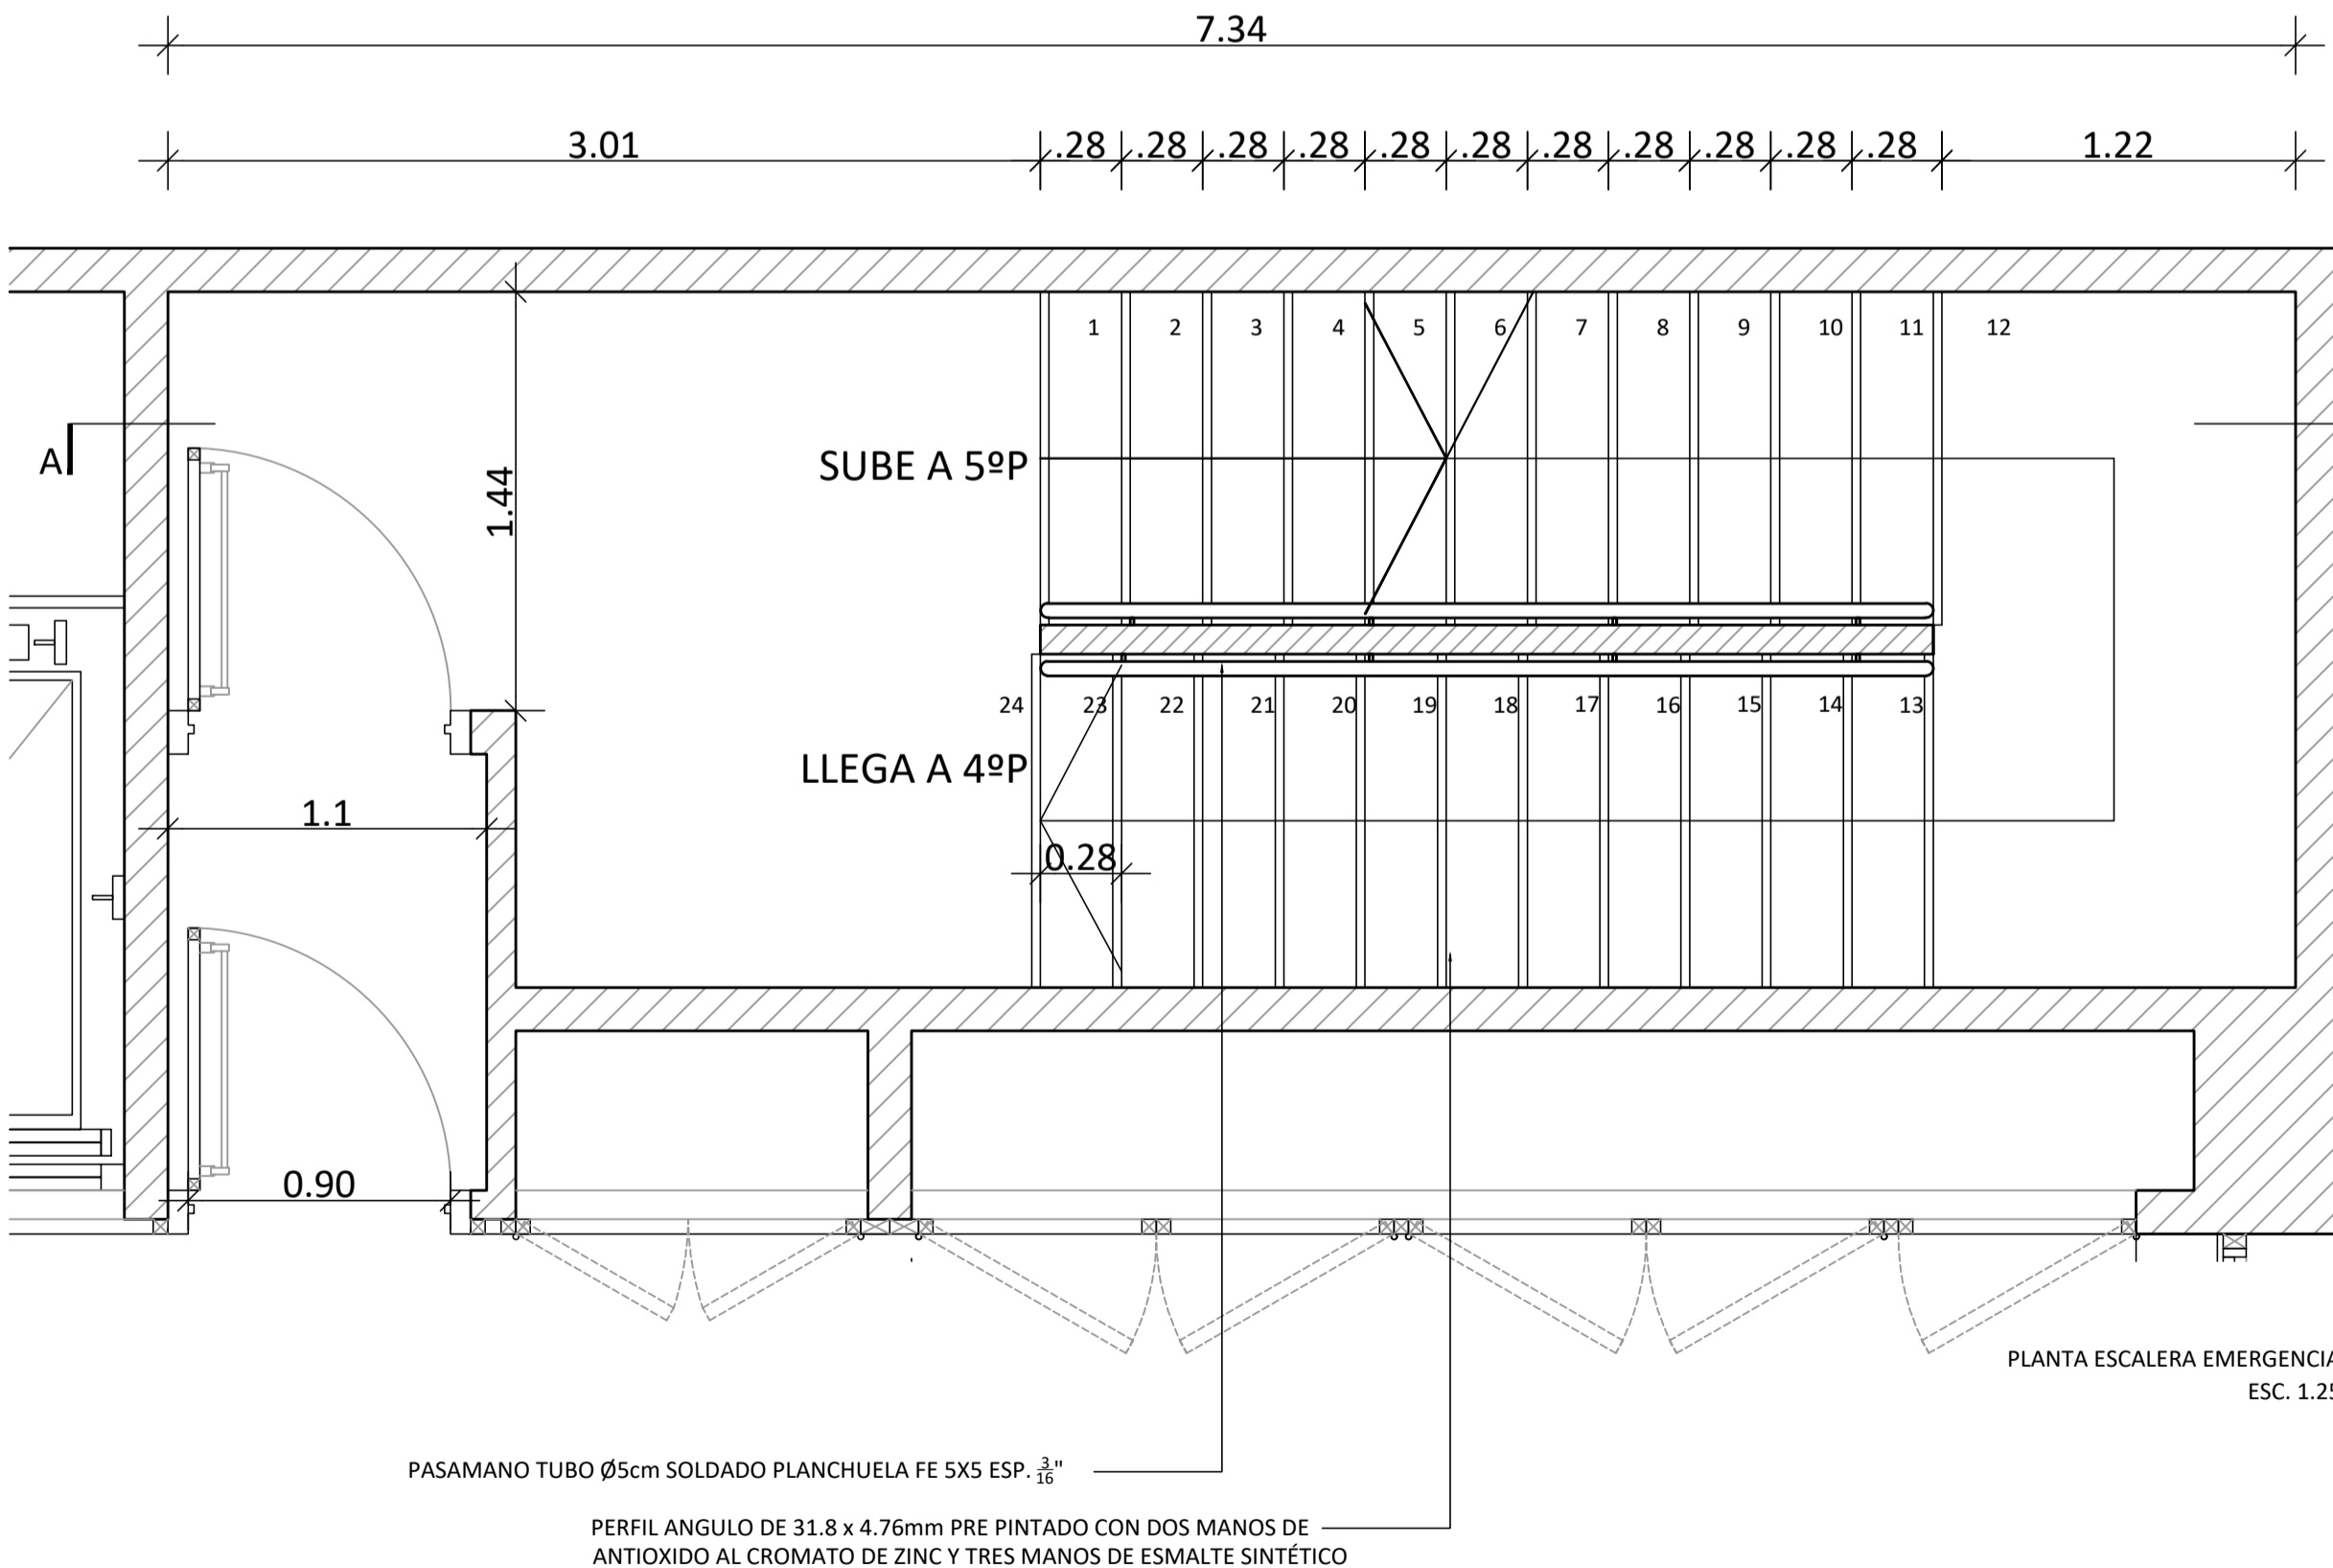

NOTA:
TODAS LAS MEDIDAS DEBERAN SER VERIFICADAS EN OBRA



UNIDAD EJECUTORA DE INFRAESTRUCTURA	OBRA 11_ESTACIÓN POLICIAL SANTA FE CENTRO
SUBSECRETARIA TECNICA	UBICACION LUCIANO TORRENT Y PEDRO VITTORI
ARQ. FRANCISCO QUIJANO	TEMA DESARROLLO ESCALERA PLACA
DIRECCION PROVINCIAL DE OBRAS	PLANO DESARROLLO ESCALERA PLACA
ING. FEDERICO ZEGNA RATA	ESCALA: VARIAS
DIRECCION PROVINCIAL DE PROYECTOS	FECHA: 04/2026
ARQ. JORGE GIUNTA	REVISION: 00
SUBDIRECCION GENERAL TECNICA	
ARQ. VERONICA LANZARO	11_EP-DE.14

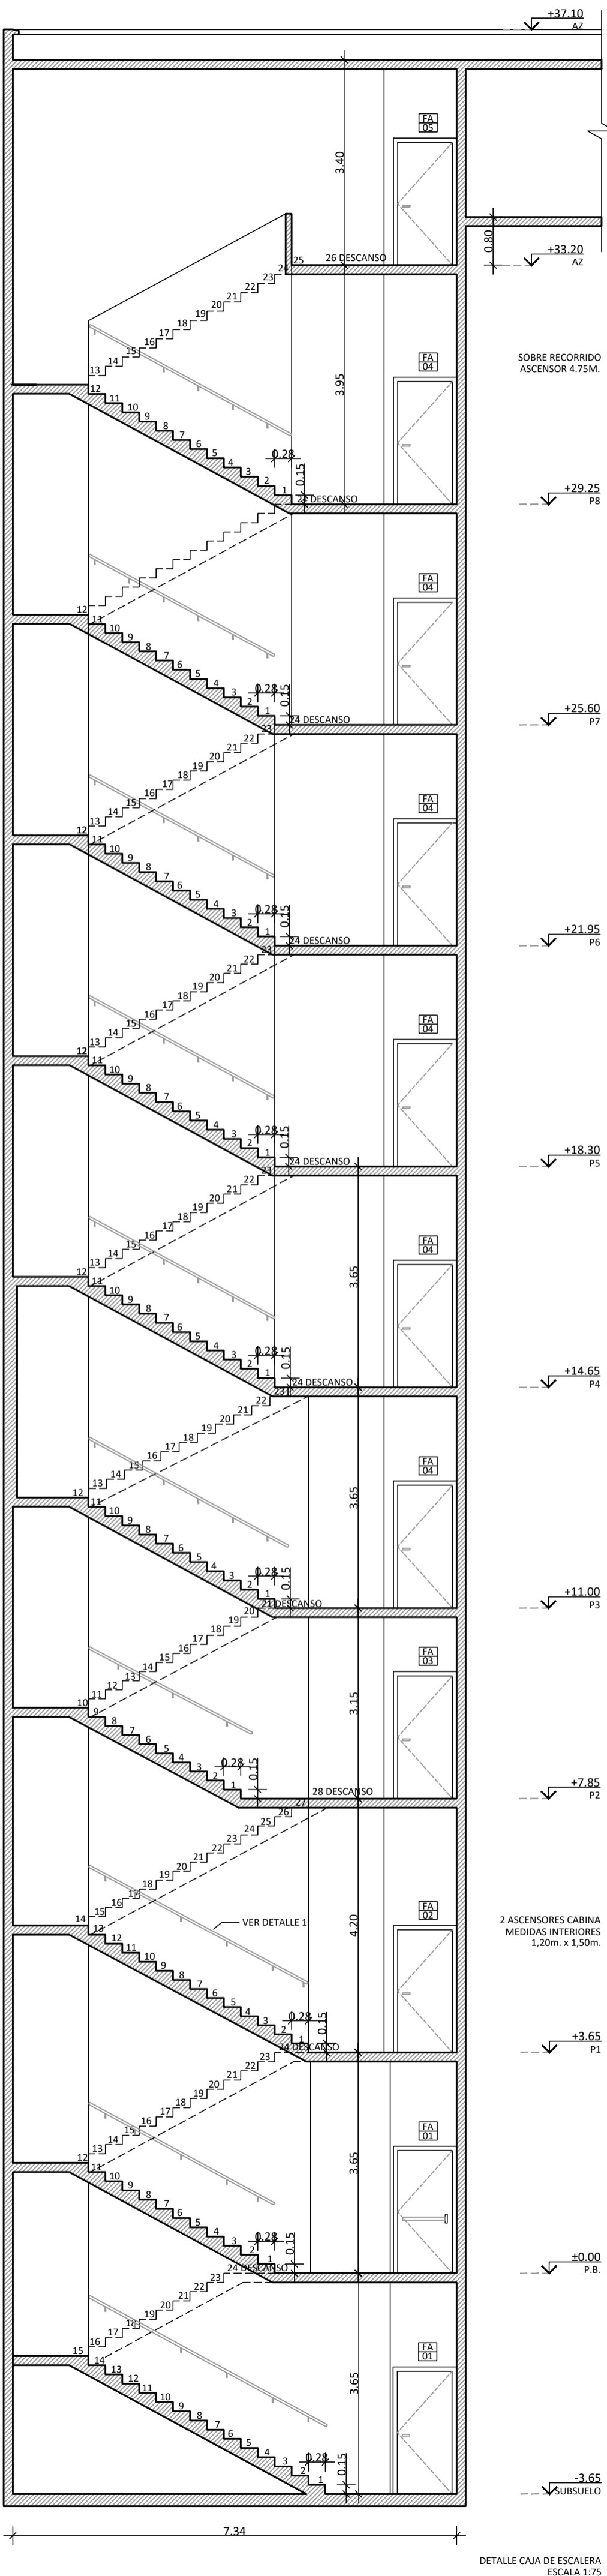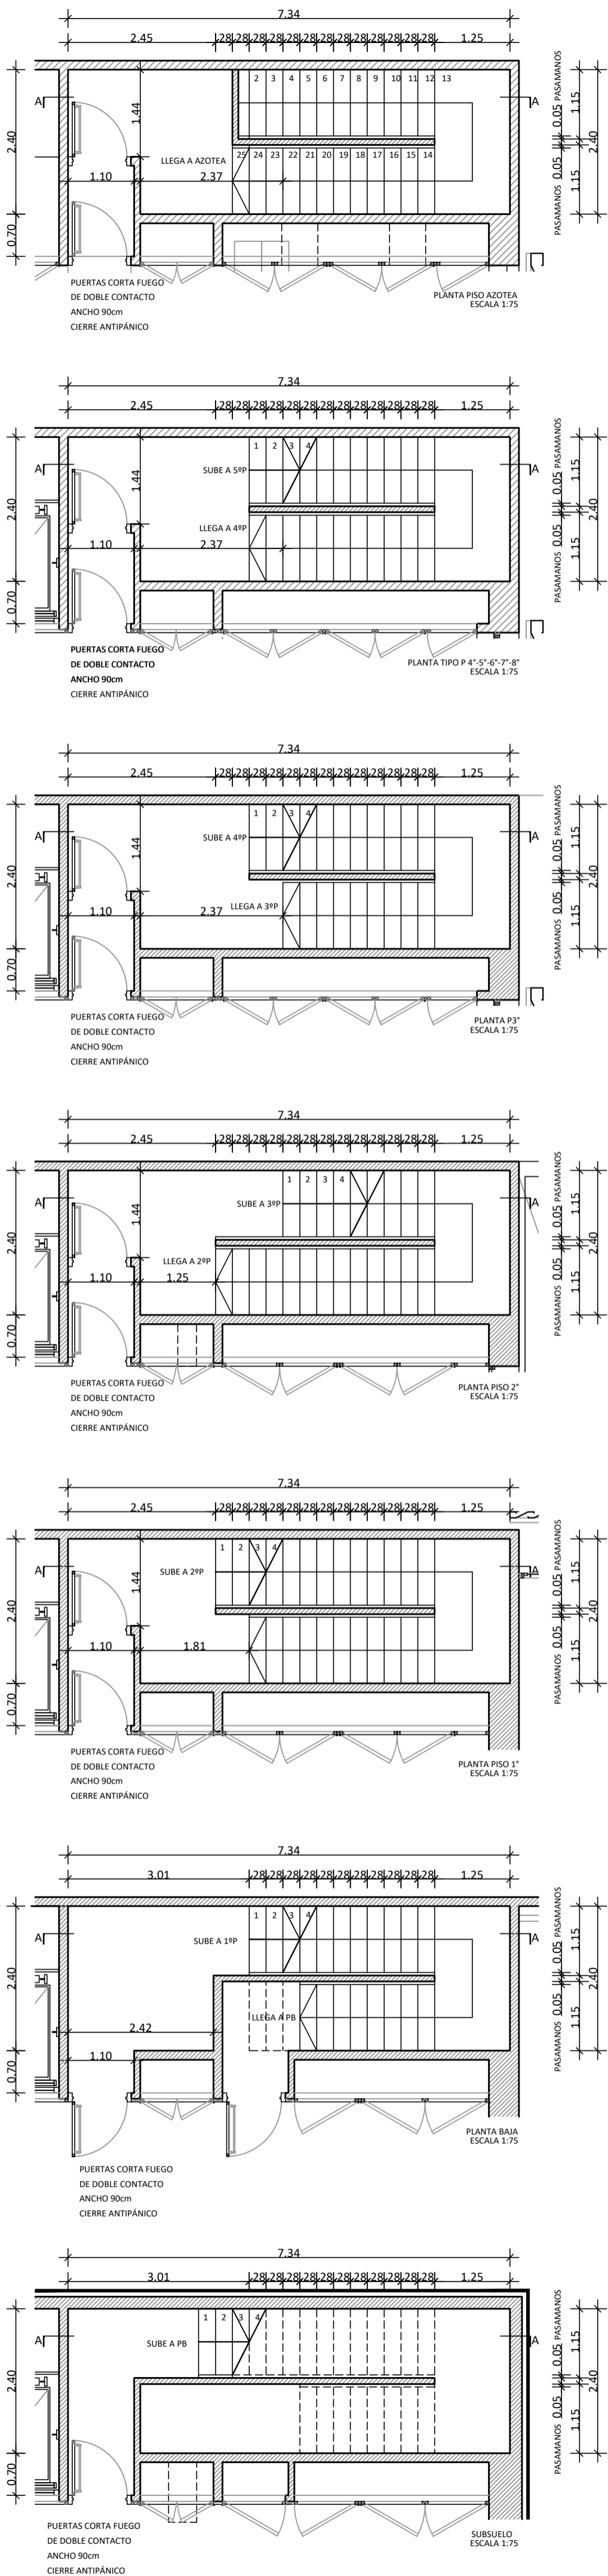

DETALLE CAJA DE ESCALERA
ESCALA 1:75