



DETALLE PARASOLES 04




VISTA
ESC. 1:20

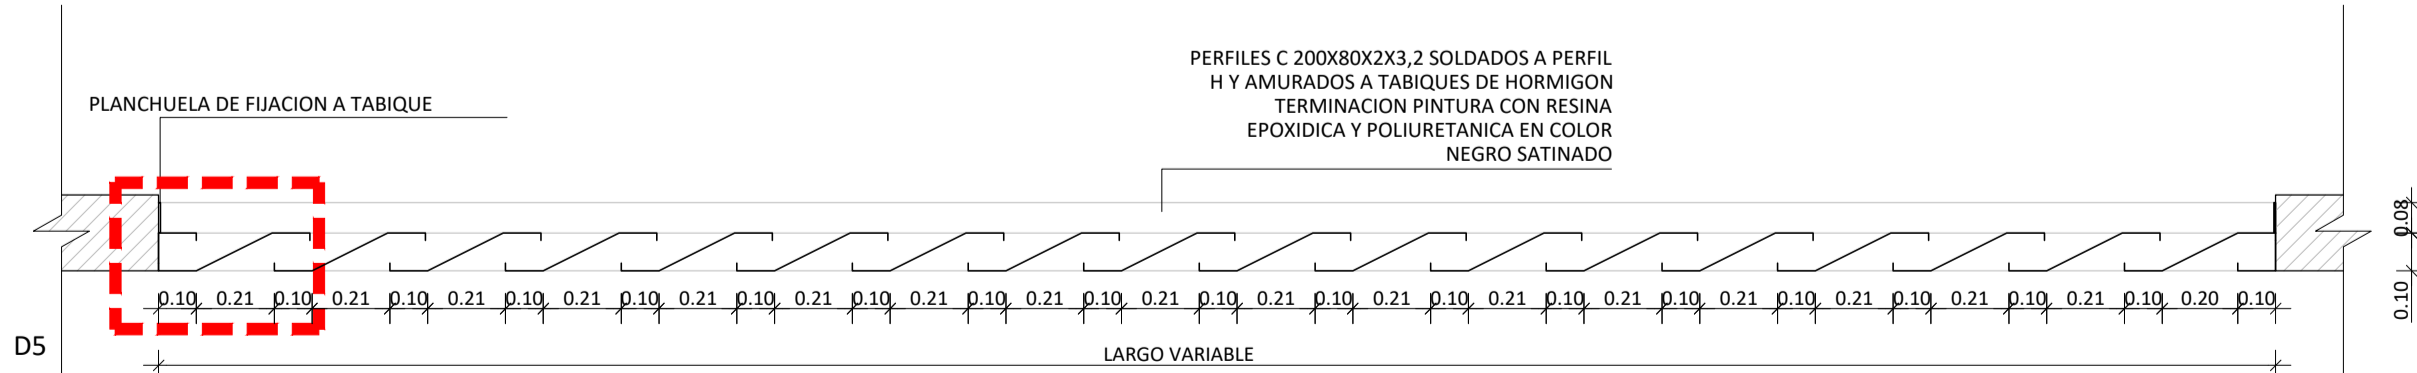


PLANTA
ESC. 1:20

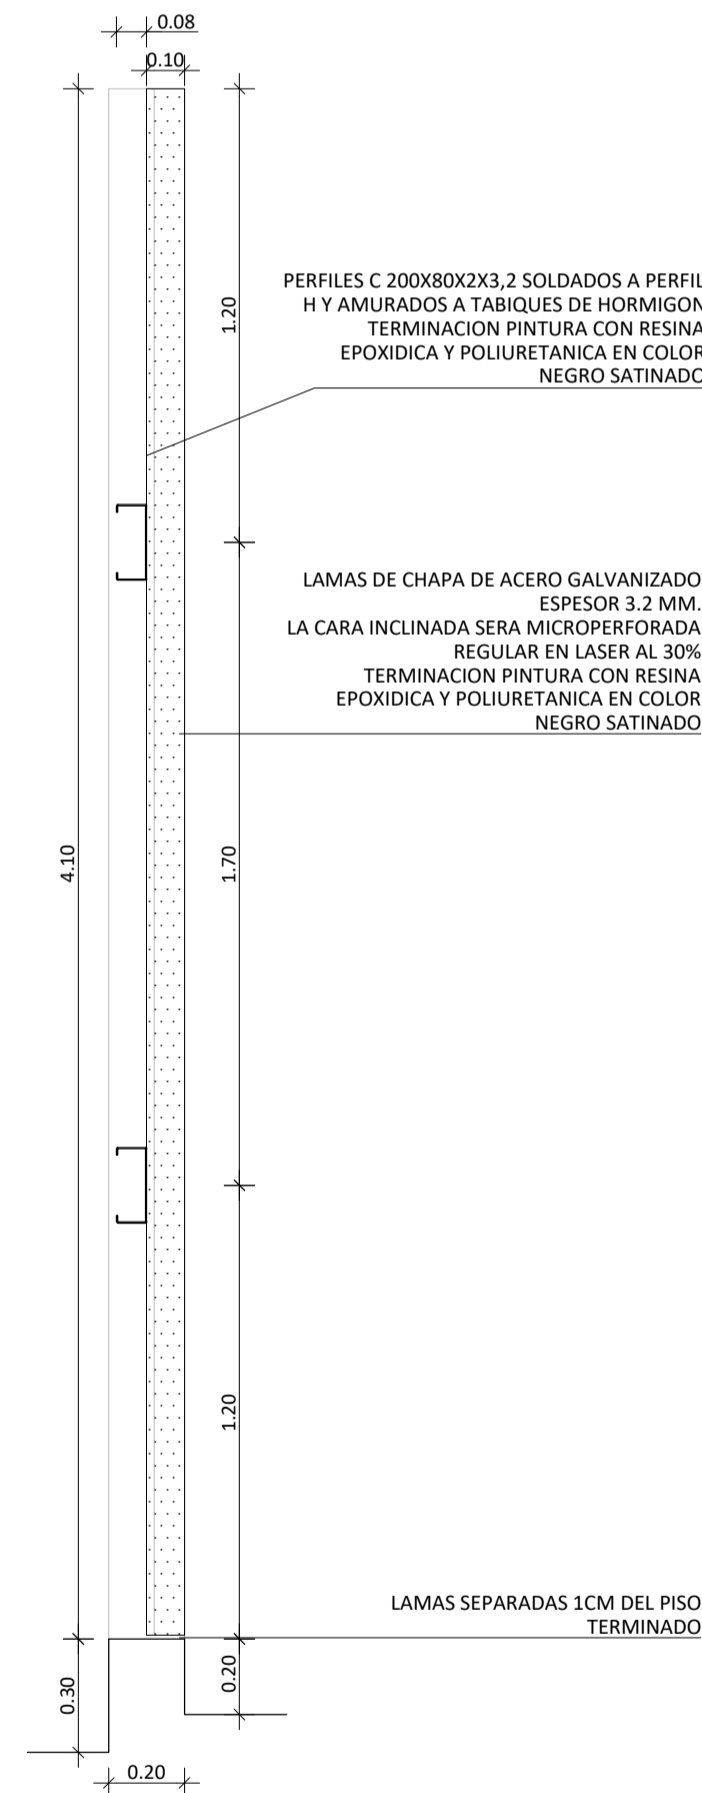

CORTE
ESC. 1:20

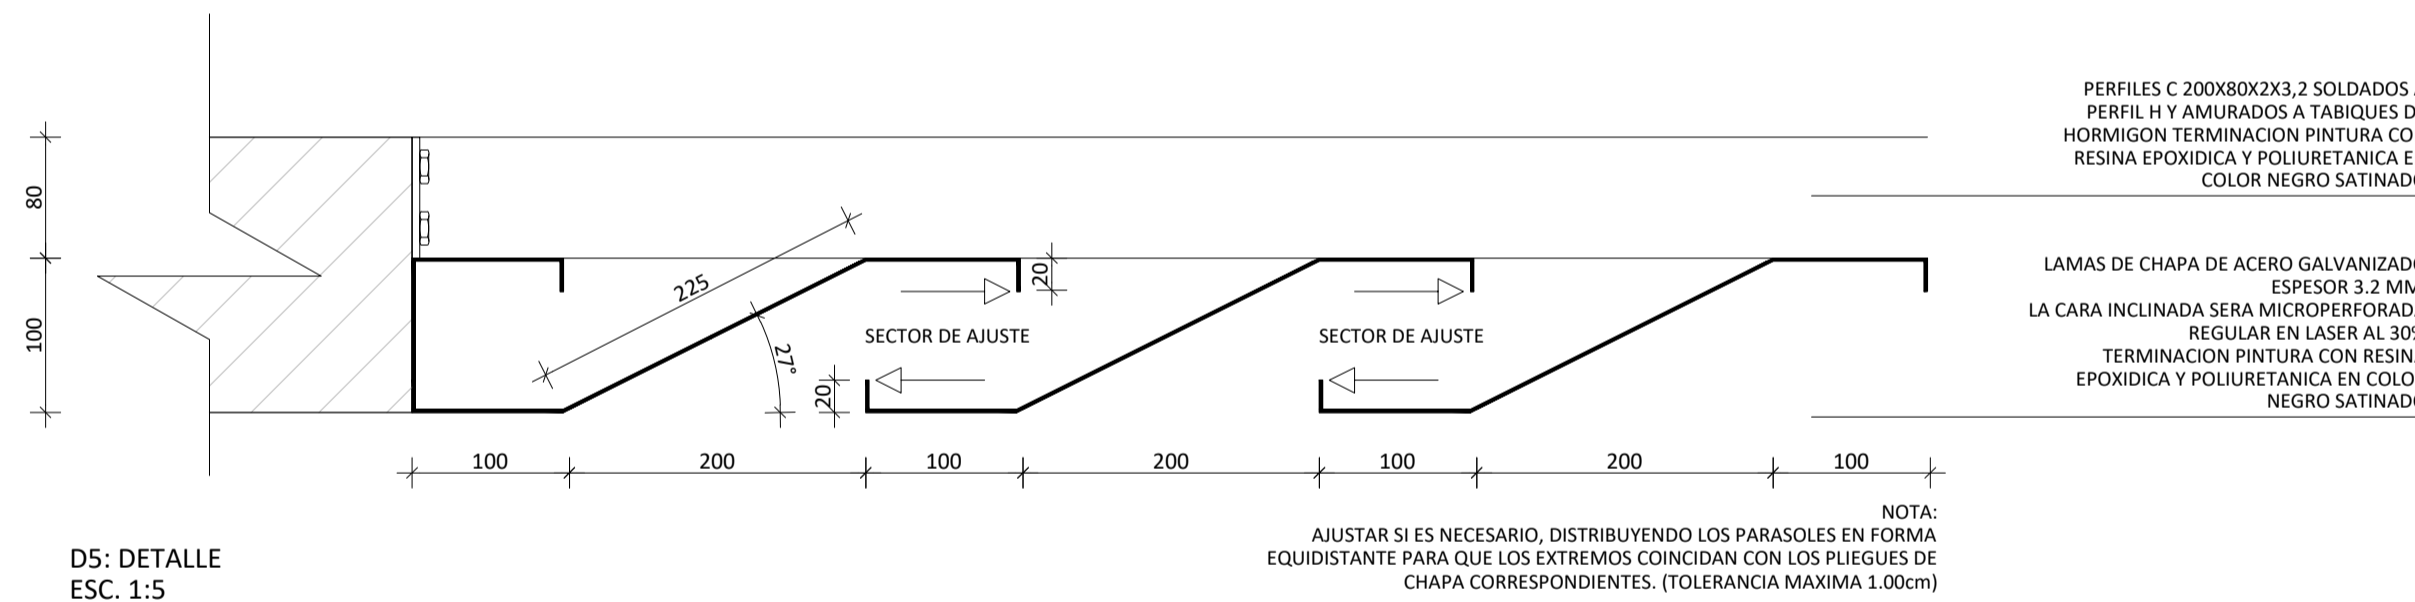

NOTA:
TODAS LAS MEDIDAS DEBERAN SER VERIFICADAS EN OBRA

	UNIDAD EJECUTORA DE INFRAESTRUCTURA	OBRA 11_ESTACIÓN POLICIAL SANTA FE CENTRO
	SUBSECRETARIA TECNICA	UBICACION
	ARQ. FRANCISCO QUIJANO	LUCIANO TORRENT Y PEDRO VITTORI
	DIRECCION PROVINCIAL DE OBRAS	TEMA
	ING. FEDERICO ZEGNA RATA	DETALLE PARASOLES
	DIRECCION PROVINCIAL DE PROYECTOS	PLANO
	ARQ. JORGE GIUNTA	PARASOLES 04
	SUBDIRECCION GENERAL TECNICA	ESCALA: VARIAS
	ARQ. VERONICA LANZARO	FECHA: 04/2026
		REVISION: 00
		11_EP-PS.04