



PLANTA 1° PISO
ESC. 1:250

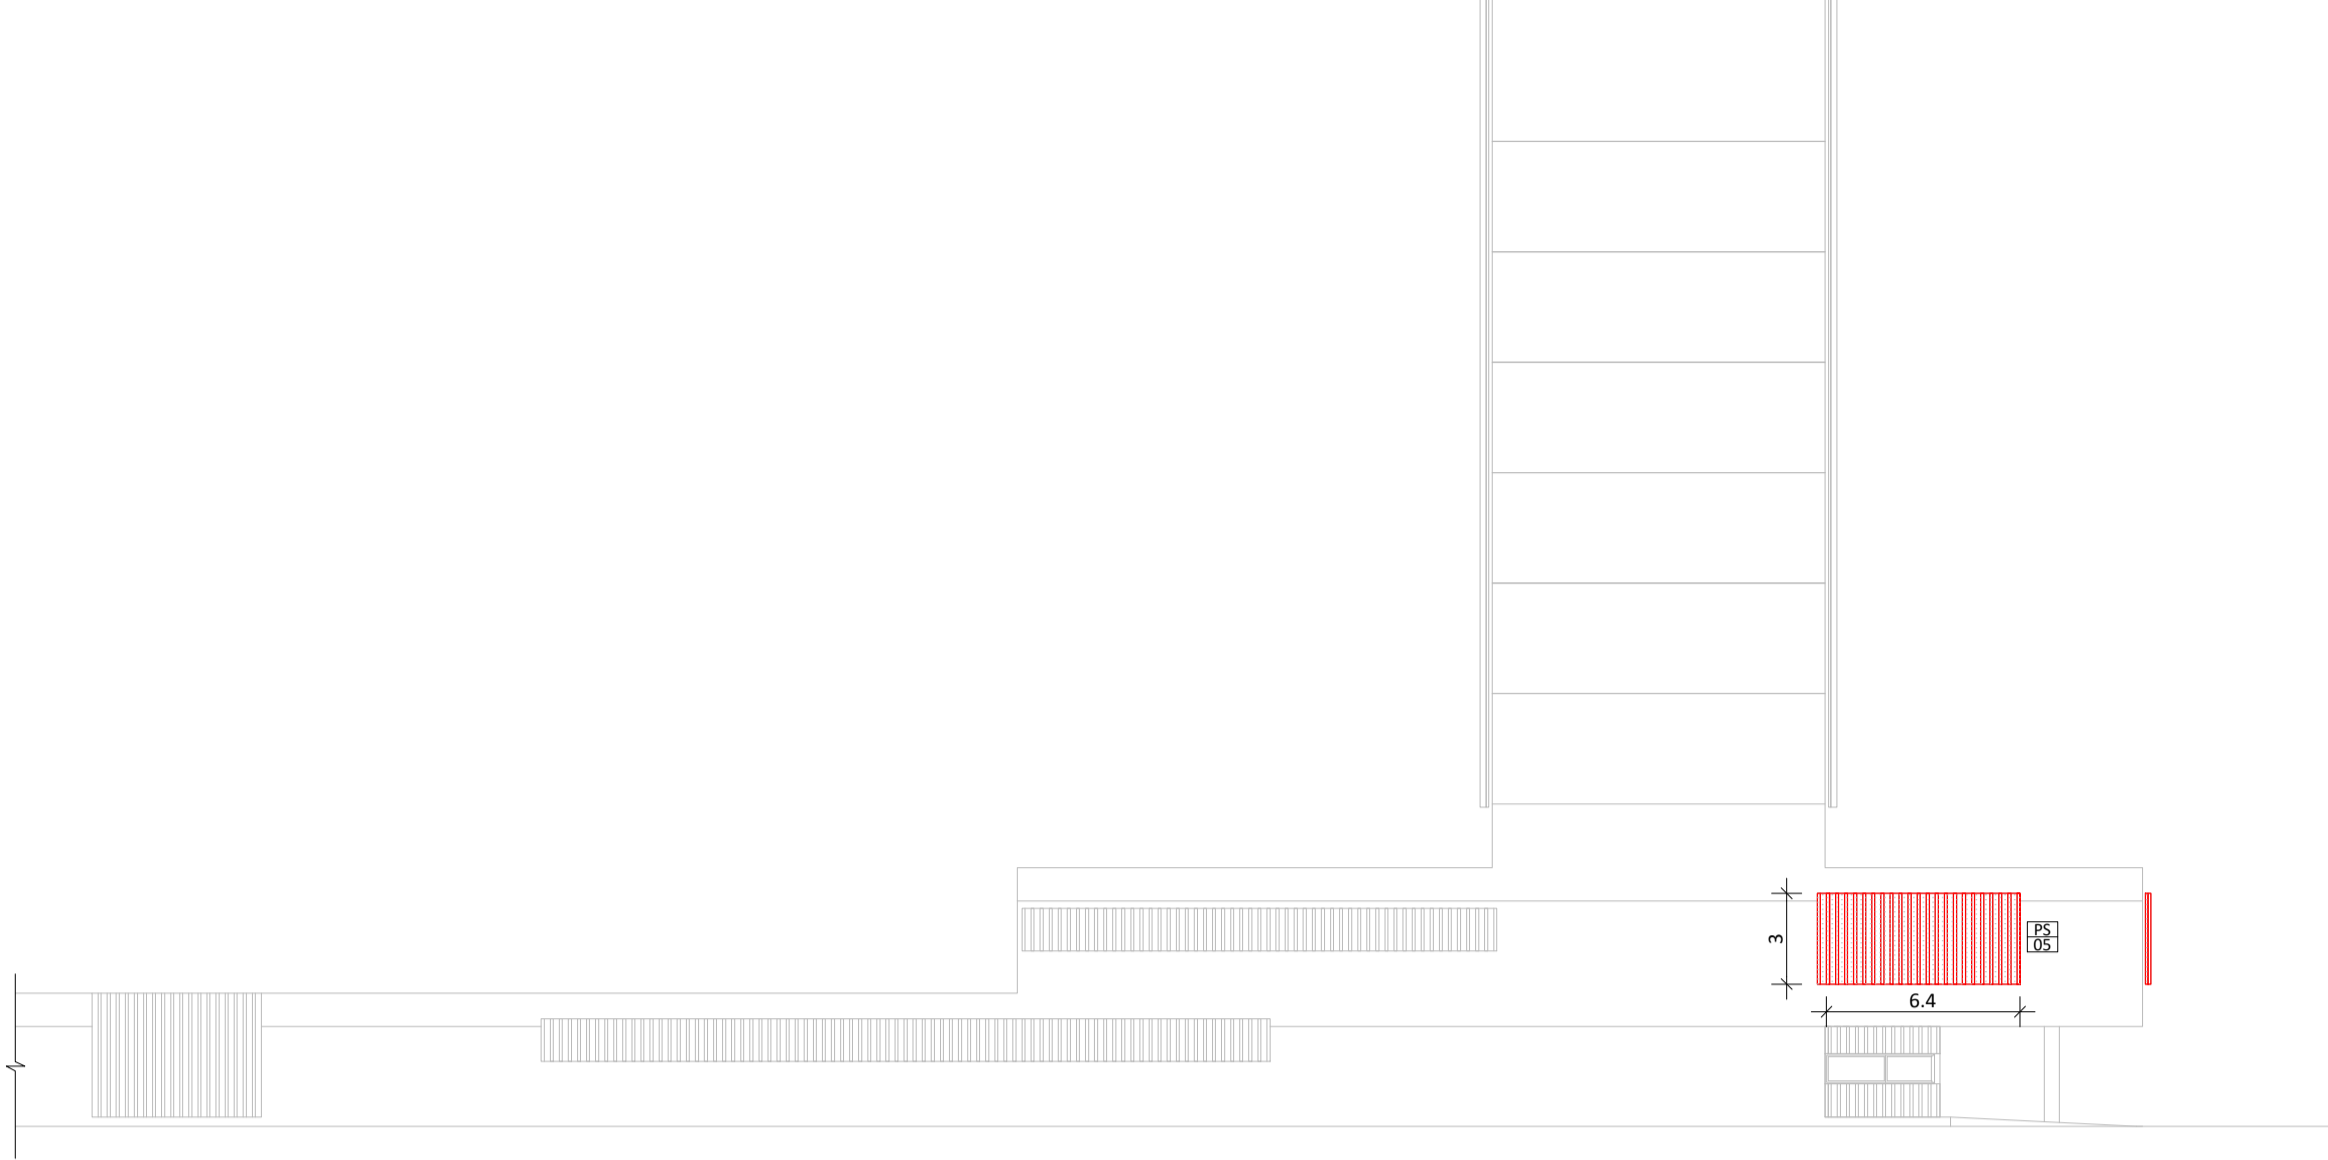


VISTA NORTE
ESC 1:250

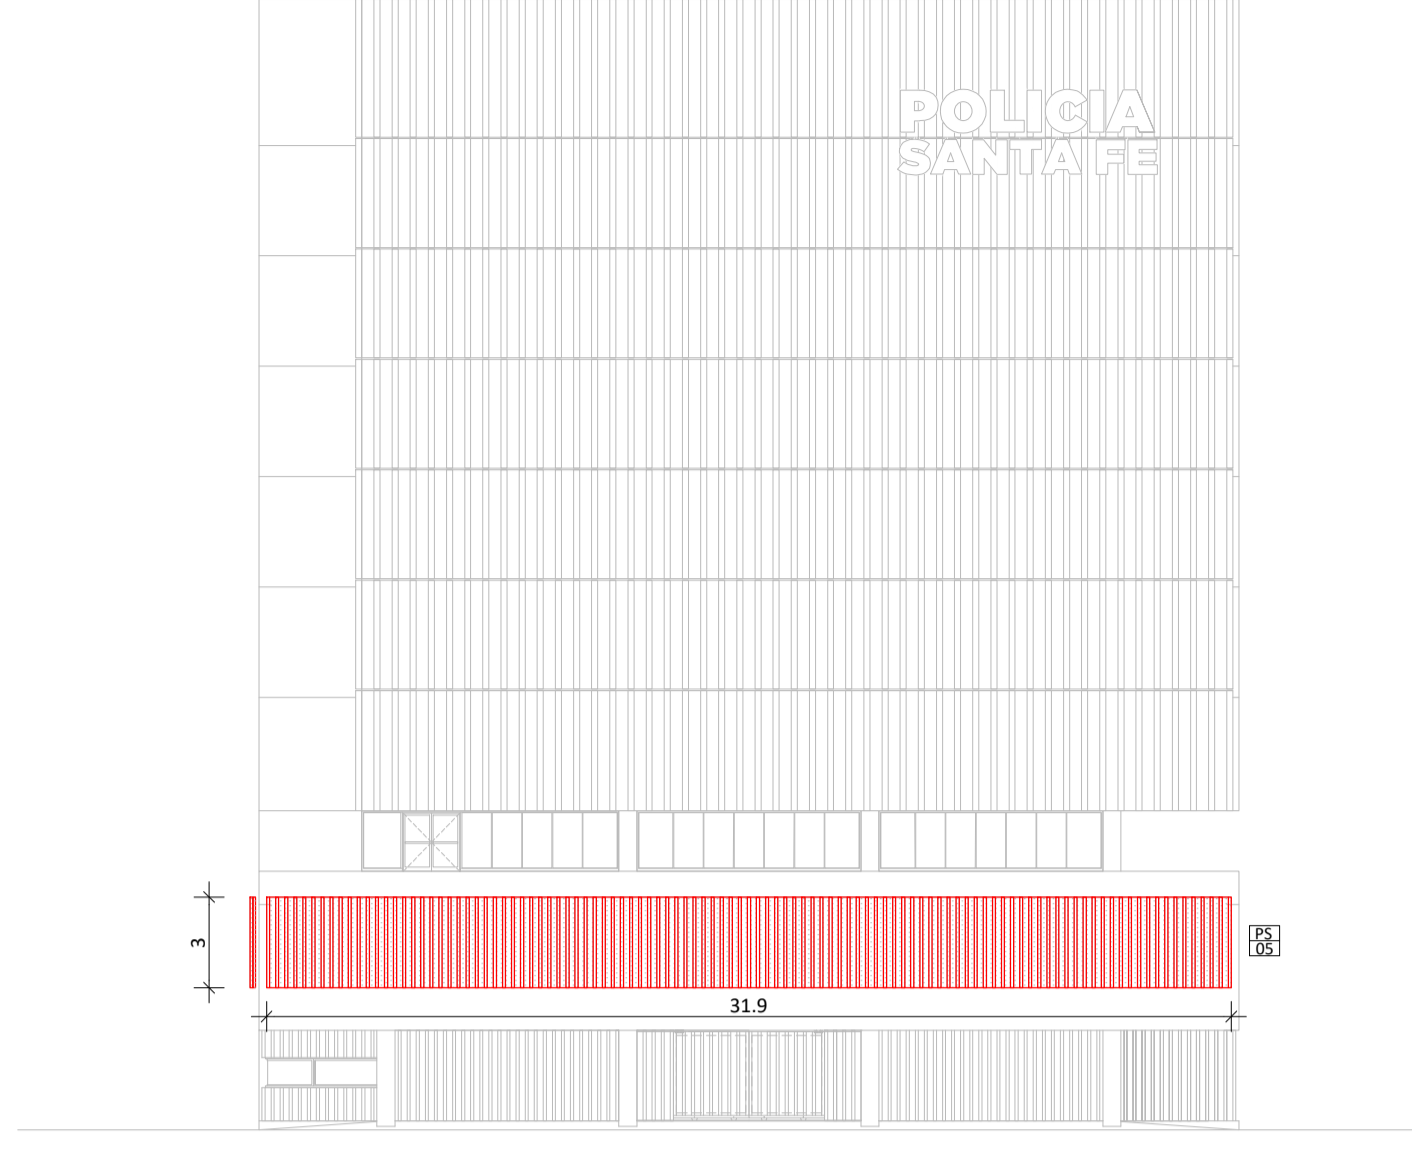


VISTA OESTE
ESC 1:250

DETALLE PARASOLES 05

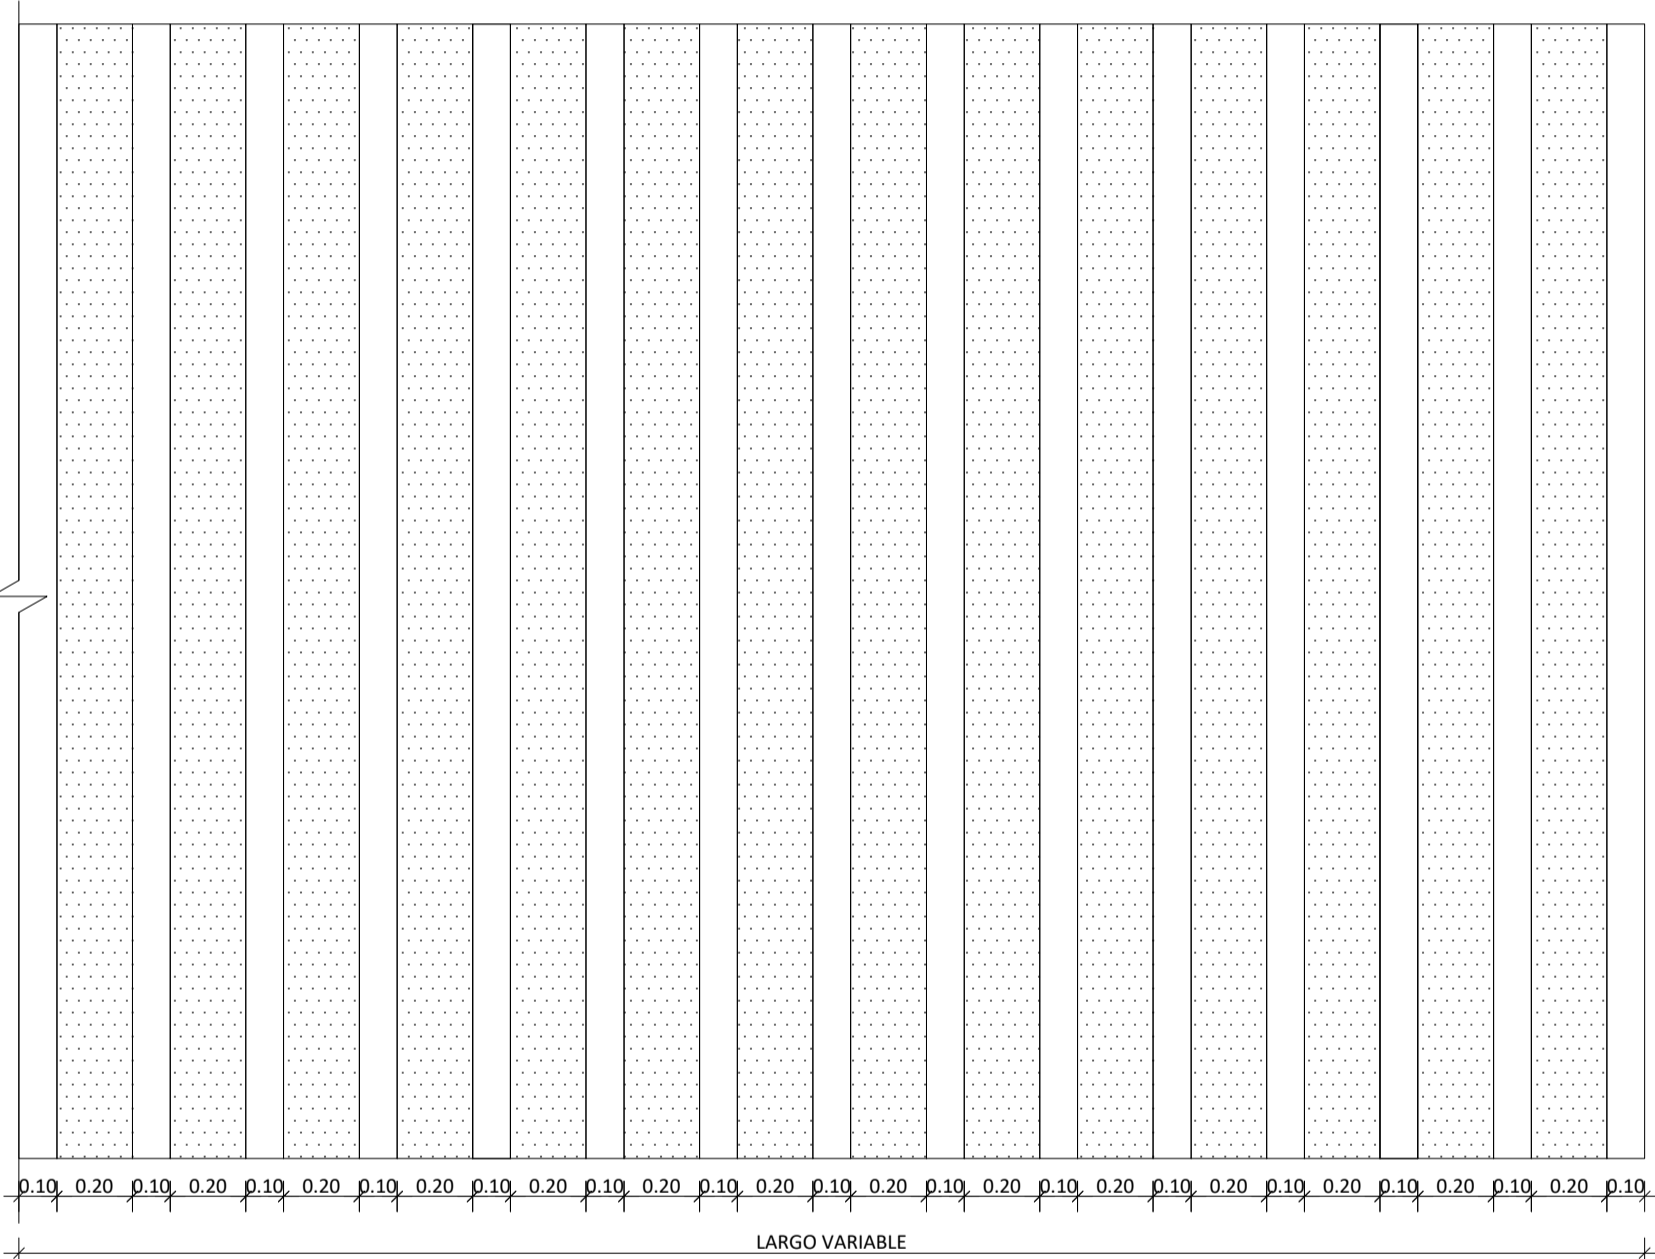

VISTA
ESC. 1:20

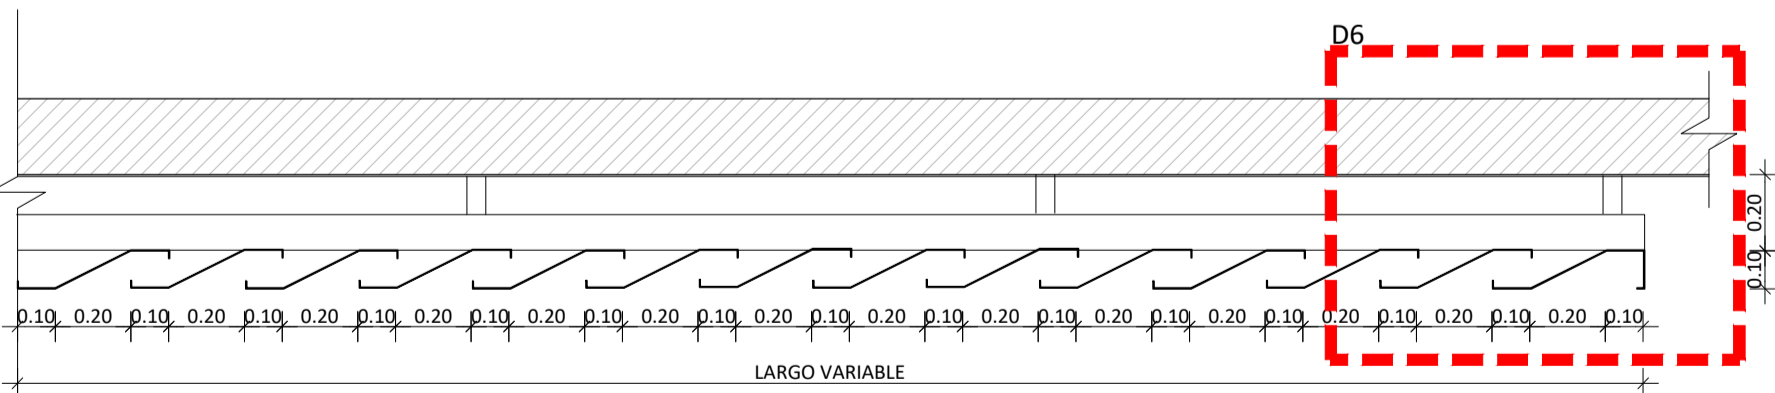

PLANTA
ESC. 1:20


LOSA CASETONADA H'A'

LAMAS DE CHAPA DE ACERO GALVANIZADO
ESPESOR 3,2 MM.
LA CARA INCLINADA SERA MICROPERFORADA
REGULAR EN LASER AL 30%
TERMINACION PINTURA CON RESINA
EPOXIDICA Y POLIURETANICA EN COLOR
NEGRO SATINADO.

PERFIL ESTRUCTURAL DE FIJACION AL
HORMIGON ARMADO Y SOSTEN DE LAMAS,
SEPARACION MINIMA 20CM.
SE ADMITIRA UN MARGEN DE 2MM POR
METRO EN EL ALINEAMIENTO AL HORMIGON

D6

CORTE
ESC. 1:20

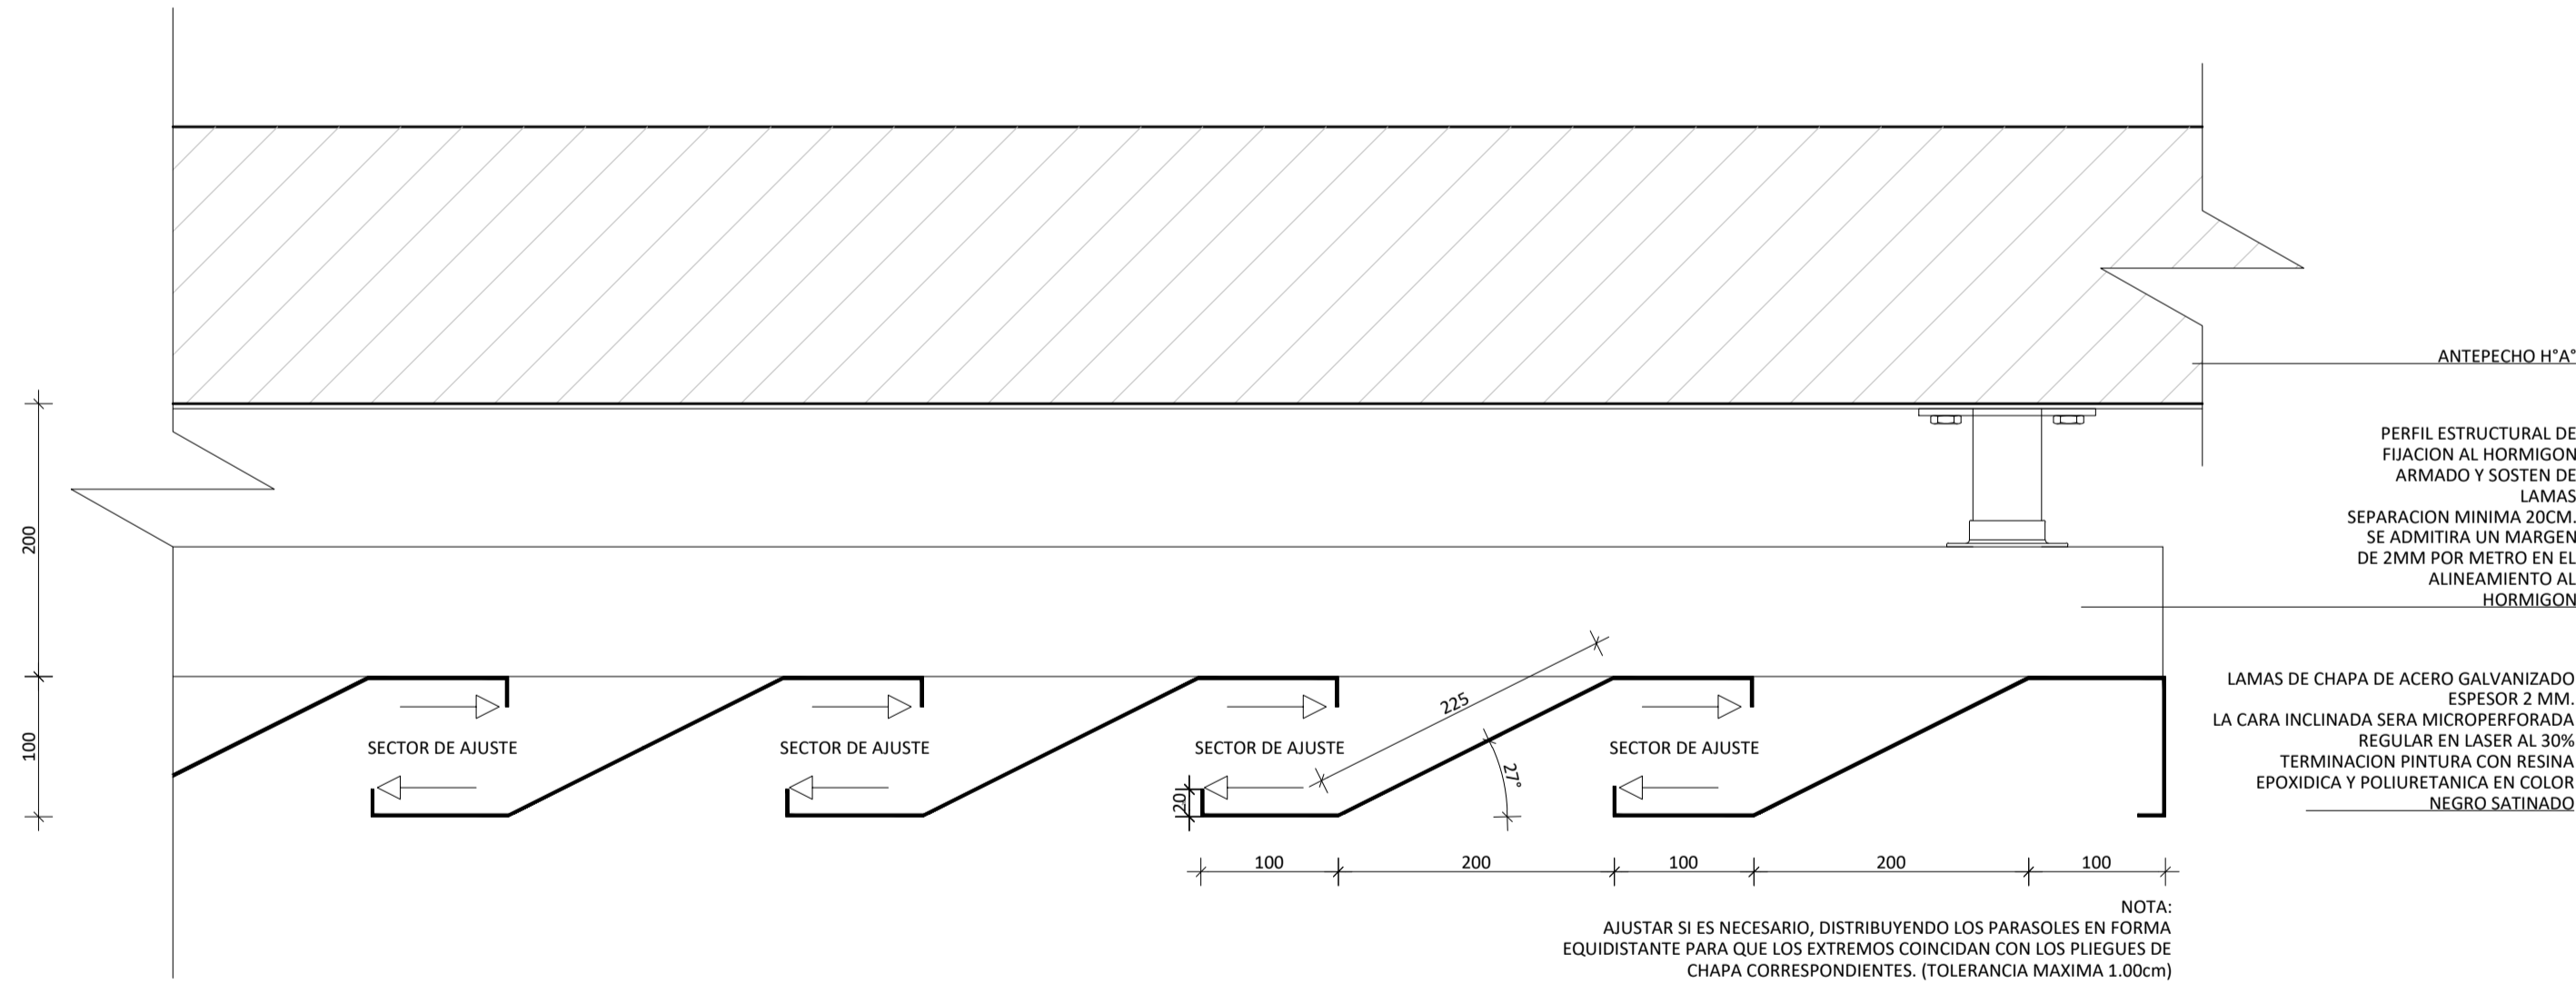

D6: DETALLE
ESC. 1:5

ANTEPECHO H'A'

PERFIL ESTRUCTURAL DE
FIJACION AL HORMIGON
ARMADO Y SOSTEN DE
LAMAS
SEPARACION MINIMA 20CM.
SE ADMITIRA UN MARGEN
DE 2MM POR METRO EN EL
ALINEAMIENTO AL
HORMIGON

LAMAS DE CHAPA DE ACERO GALVANIZADO
ESPESOR 2 MM.
LA CARA INCLINADA SERA MICROPERFORADA
REGULAR EN LASER AL 30%
TERMINACION PINTURA CON RESINA
EPOXIDICA Y POLIURETANICA EN COLOR
NEGRO SATINADO

NOTA:
AJUSTAR SI ES NECESARIO, DISTRIBUYENDO LOS PARASOLES EN FORMA
EQUIDISTANTE PARA QUE LOS EXTREMOS COINCIDAN CON LOS PLEGUES DE
CHAPA CORRESPONDIENTES. (TOLERANCIA MAXIMA 1.00cm)

NOTA:
TODAS LAS MEDIDAS DEBERAN SER VERIFICADAS EN OBRA



UNIDAD EJECUTORA DE INFRAESTRUCTURA
SUBSECRETARIA TECNICA
ARQ. FRANCISCO QUIJANO
DIRECCION PROVINCIAL DE OBRAS
ING. FEDERICO ZEGNA RATA
DIRECCION PROVINCIAL DE PROYECTOS
ARQ. JORGE GIUNTA
SUBDIRECCION GENERAL TECNICA
ARQ. VERONICA LANZARO

OBRA
11_ESTACION POLICIAL SANTA FE CENTRO
UBICACION
LUCIANO TORRENT Y PEDRO VITTORI
TEMA
DETALLE PARASOLES
PLANO
PARASOLES 05
ESCALA: VARIAS
FECHA: 04/2026
REVISION: 00
11_EP-PS.05