


CARPINTERIA ALUMINIO


UBICACIÓN: P3°, P4°, P5°, P6°, P7°, P8°: LOCALES 03-04-05

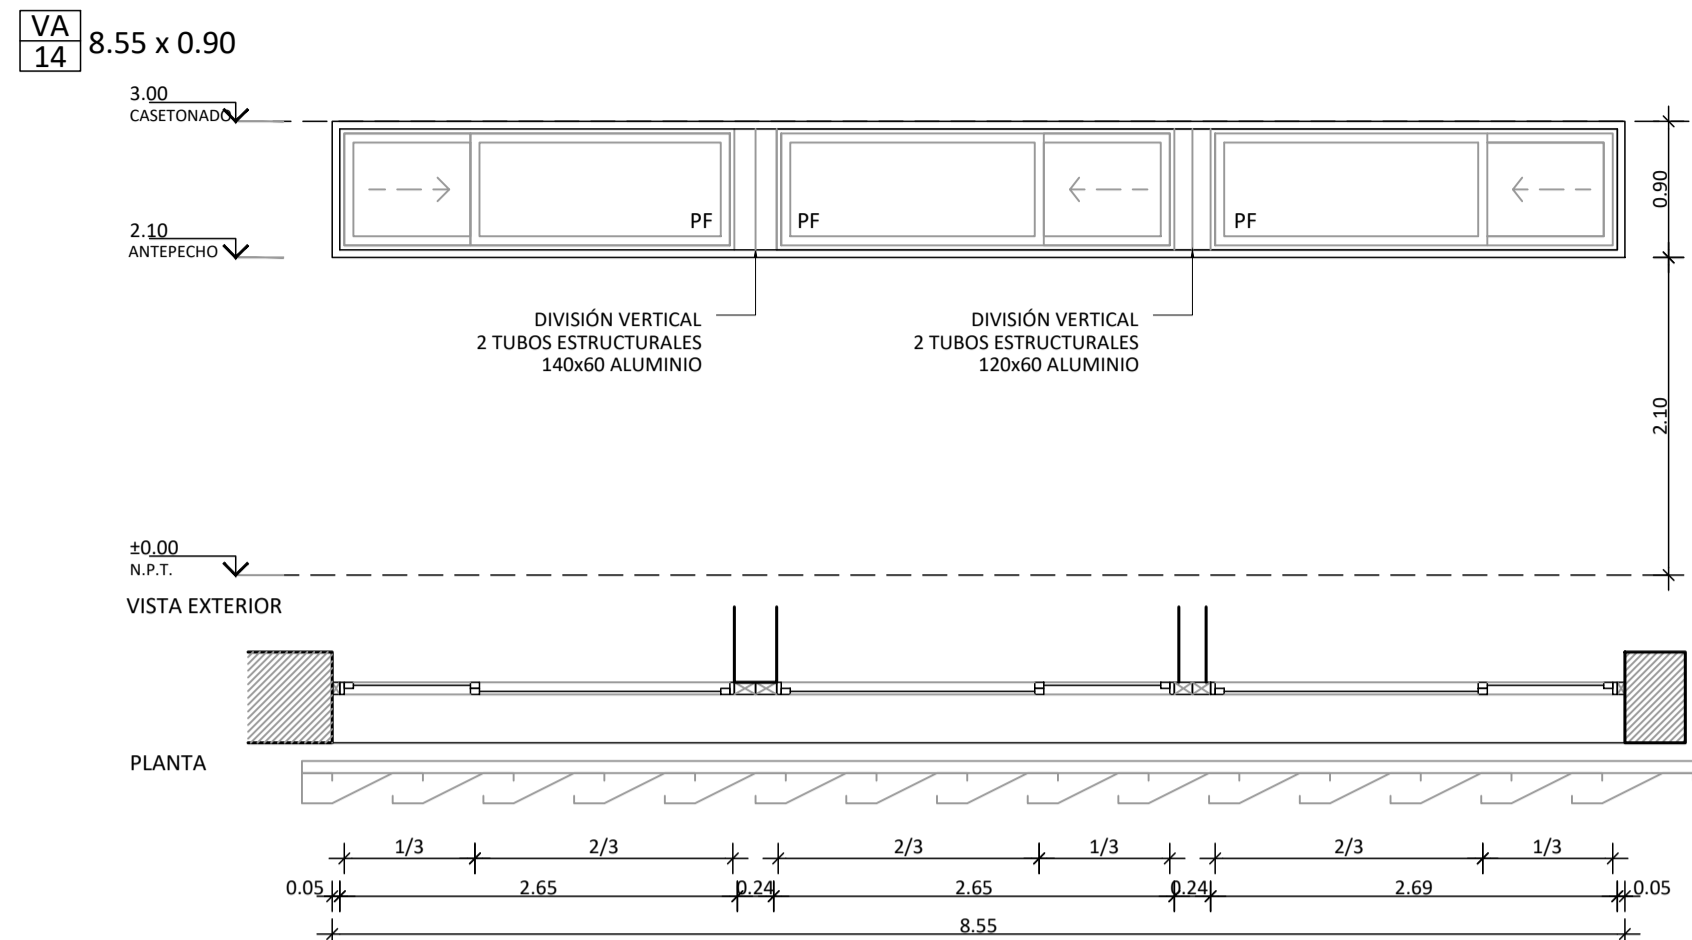

PREMARCO		TUBO RECTANGULAR DE ALUMINIO 50 x 70 mm x 2mm + DIVISIONES VERTICALES (2): TUBO RECTANGULAR DE ALUMINIO 140 x 60 mm (2) Y TUBO RECTANGULAR DE ALUMINIO 120 x 60 mm (2)
MARCO		PERFILERÍA DE ALUMINIO A30 NEW DE ALIAR O SIMILAR
HOJAS		PERFILERÍA DE ALUMINIO A30 NEW DE ALIAR O SIMILAR PARA HOJAS CORREDIZAS. 3 MÓDULOS. CADA MÓDULO: 1 HOJA CORREDIZA + PAÑO FIJO . LOS PF SE FIJARÁN AL MARCO. BASTIDOR MOSQUITERO, 1 HOJA DE TEJIDO TELA MOSQUITERO POR CADA HOJA CORREDIZA
VIDRIOS		DVH VIDRIO EXTERIOR 5mm TERMOENDURECIDO TIPO FLOAT MONOLÍTICO + CÁMARA DE AIRE DE 12mm + VIDRIO INTERIOR LAMINADO 3 + 3mm CON LOW E
HERRAJES	MOVIMIENTO	HERRAJE DE ACCIONAMIENTO PARA HOJAS CORREDIZAS CATÁLOGO DE ALIAR O SIMILAR. MARCA GIESSE O CALIDAD SUPERIOR
	ACCIONAMIENTO	
	SEGURIDAD	
TERMINACIÓN		TODA LA PERFILERÍA SERÁ ANODIZADA NEGRO
NOTA		TODAS LAS MEDIDAS SERÁN VERIFICADAS EN OBRA. LOS SENTIDOS DE APERTURA DEBERÁN CORRESPONDERSE CON LA PLANTA DE ARQUITECTURA.

CARPINTERIA ALUMINIO


UBICACIÓN: P3º: LOCAL 05 / P4º, P5º, P6º, P7º: LOCAL 07 / P8º: LOCAL 06

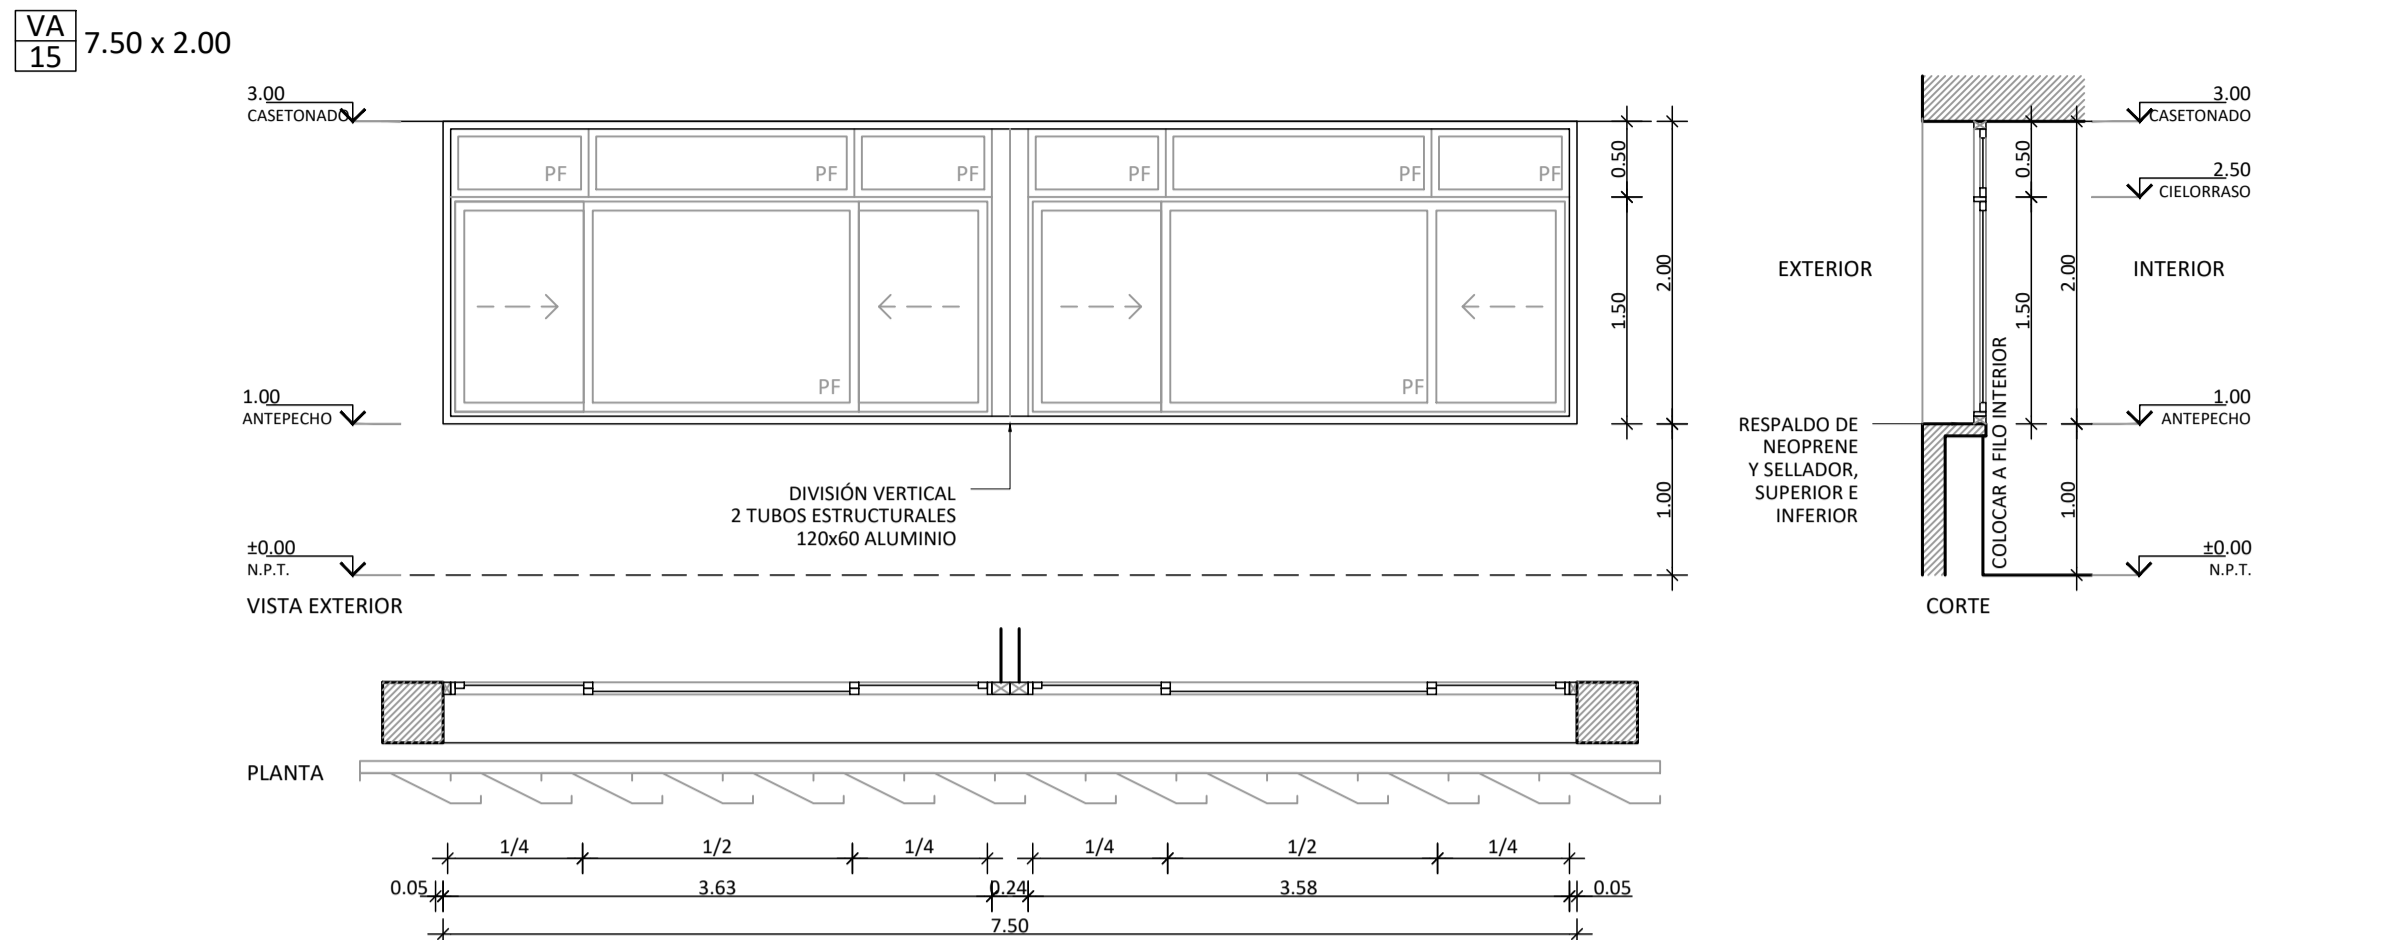

PREMARCO		TUBO RECTANGULAR DE ALUMINIO 50 x 70 mm x 2mm + DIVISIÓN VERTICAL: TUBO RECTANGULAR DE ALUMINIO (2) 120 x 60 mm
MARCO		PERFILERÍA DE ALUMINIO A30 NEW DE ALUAR O SIMILAR
HOJAS		PERFILERÍA DE ALUMINIO A30 NEW DE ALUAR O SIMILAR PARA HOJAS CORREDIZAS 2 MÓDULOS, CADA MÓDULO: 3 PAÑOS FIJOS SUPERIORES + 1 HOJA CORREDIZA + PAÑO FIJO CENTRAL + 1 HOJA CORREDIZA. LOS PFS SE FIJARÁN AL MARCO, BASTIDOR MOSQUETERO, 1 HOJA DE TEJIDO TELA MOSQUETERO POR CADA HOJA CORREDIZA
VIDRIOS		(16) DVH VIDRIO EXTERIOR 5mm TERMOENDURECIDO TIPO FLOAT MONOLÍTICO + CÁMARA DE AIRE DE 12mm + VIDRIO INTERIOR LAMINADO 3 + 3mm CON LOW E (3) DVH VIDRIO EXTERIOR 6mm TERMOENDURECIDO TIPO PILKINGTON SUPER GREY + CÁMARA DE AIRE 12mm + VIDRIO INTERIOR LAMINADO 4 + 4mm CON LOWE
HERRAJES	MOVIMIENTO	HERRAJE DE ACCIONAMIENTO PARA HOJAS CORREDIZAS
	ACCIONAMIENTO	CATÁLOGO DE ALUAR O SIMILAR. MARCA GIESSE O CALIDAD SUPERIOR
	SEGURIDAD	-
TERMINACIÓN		TODA LA PERFILERÍA SERÁ ANODIZADA NEGRO
NOTA		TODAS LAS MEDIDAS SERÁN VERIFICADAS EN OBRA. LOS SENTIDOS DE APERTURA DEBERÁN CORRESPONDERSE CON LA PLANTA DE ARQUITECTURA.

CARPINTERIA ALUMINIO


UBICACIÓN: PB: LOCAL 07

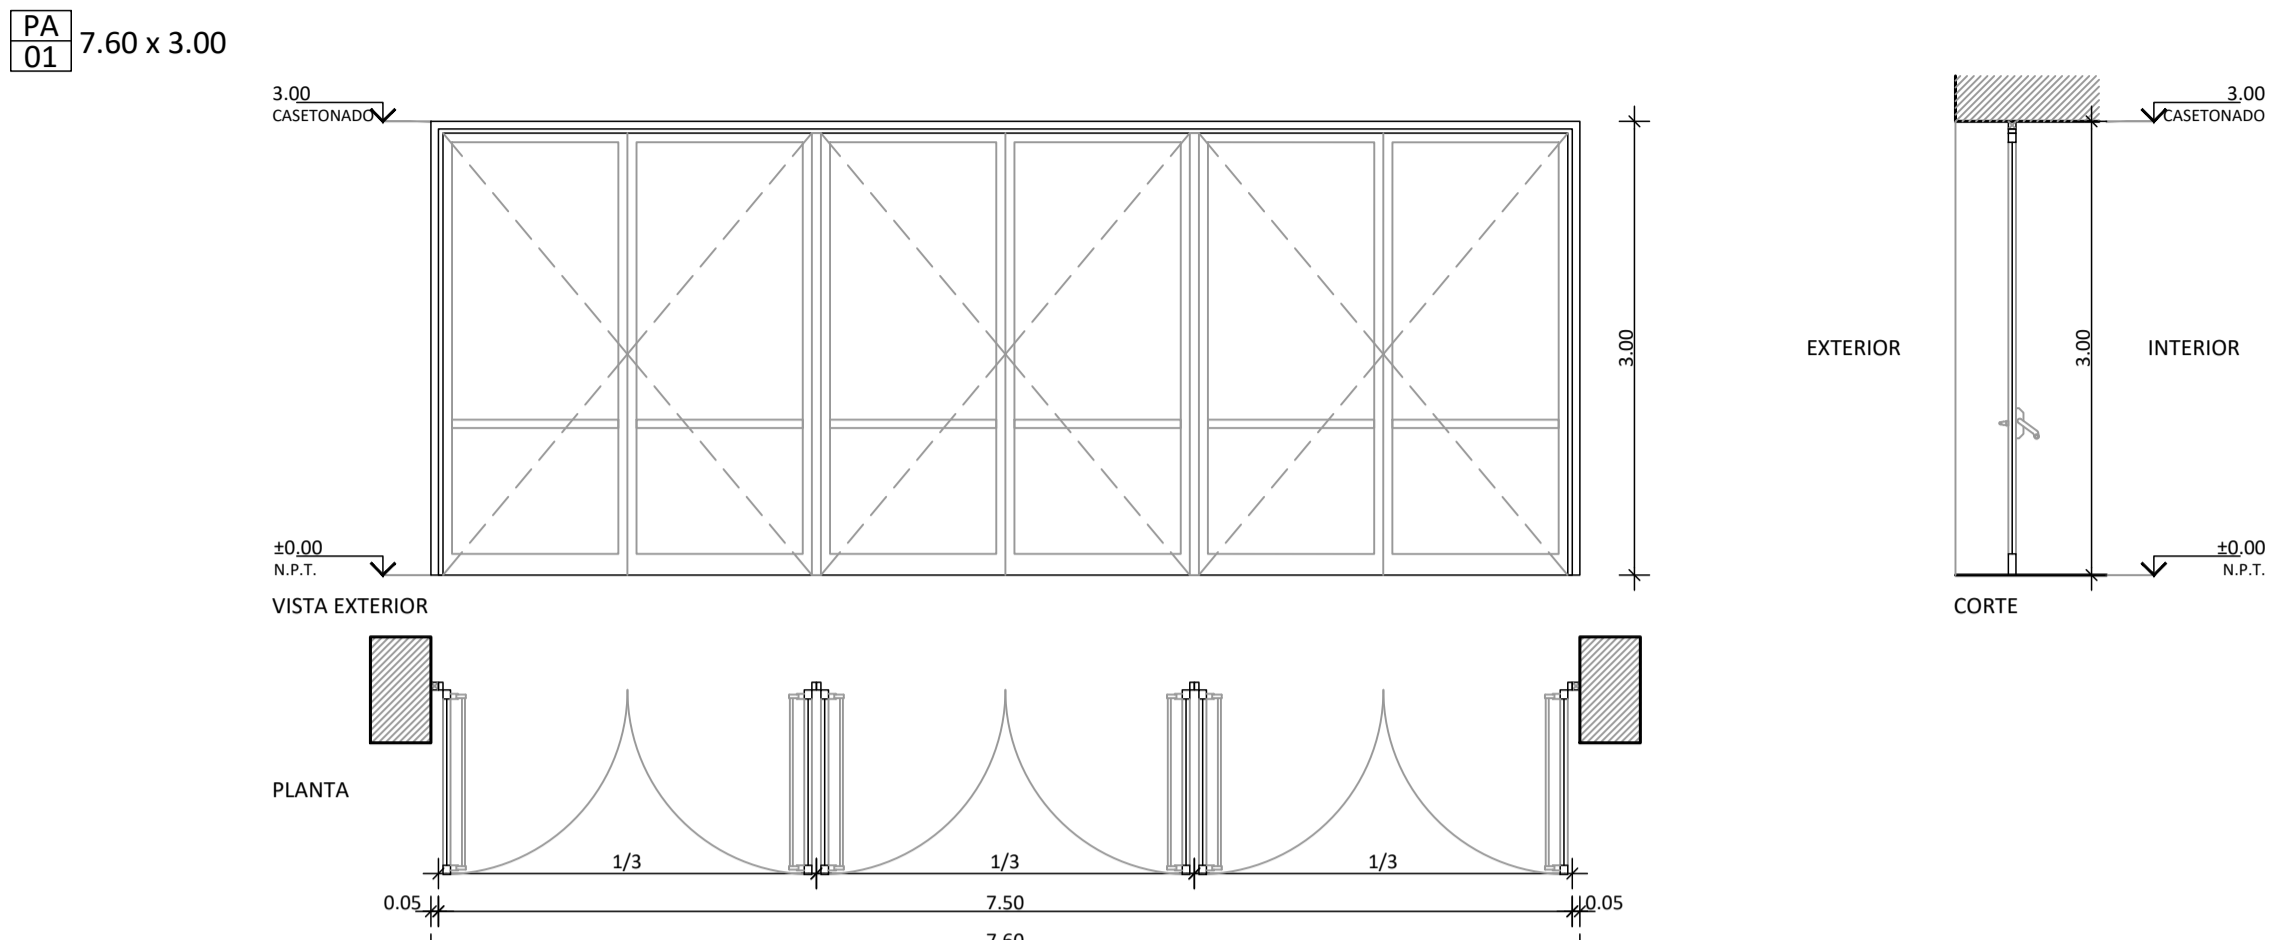

PREMARCO		LATERALES Y SUPERIOR TUBO RECTANGULAR DE ALUMINIO 50 x 60 mm x 2mm
MARCO		PERFILERÍA DE ALUMINIO A30 NEW DE ALUAR O SIMILAR
HOJAS		3 PARES DE PUERTA DOBLE BATIENTE CON ZÓCALO INTERIOR ALTO PERFILERÍA DE ALUMINIO A30 NEW DE ALUAR O SIMILAR
VIDRIOS		DVH VIDRIO EXTERIOR 6mm TERMOENDURECIDO TIPO PILKINGTON SUPER GREY + CÁMARA DE AIRE 12mm + VIDRIO INTERIOR LAMINADO 4 + 4mm CON LOW E
HERRAJES	MOVIMIENTO	3 BISAGRAS POR HOJA COLOR NEGRO EXTERIOR: PICAPORTE SIMPLE BALANCIN H93 COLOR NEGRO S/CATALOGO ALUAR INTERIOR: BARRAL ANTIPANICO CON DOBLE TRABA VERTICAL EN LAS DOS HOJAS CENTRALES BRAZO CIERRA PUERTA HIDRAULICO AEREO TIPO JAQUE 100kg/m 1100mm
	ACCIONAMIENTO	
	SEGURIDAD	
TERMINACIÓN		TODA LA PERFILERÍA SERÁ ANODIZADA NEGRO
NOTA		TODAS LAS MEDIDAS SERÁN VERIFICADAS EN OBRA. LOS SENTIDOS DE APERTURA DEBERÁN CORRESPONDERSE CON LA PLANTA DE ARQUITECTURA.

CARPINTERIA ALUMINIO


UBICACIÓN: PB: LOCAL 05

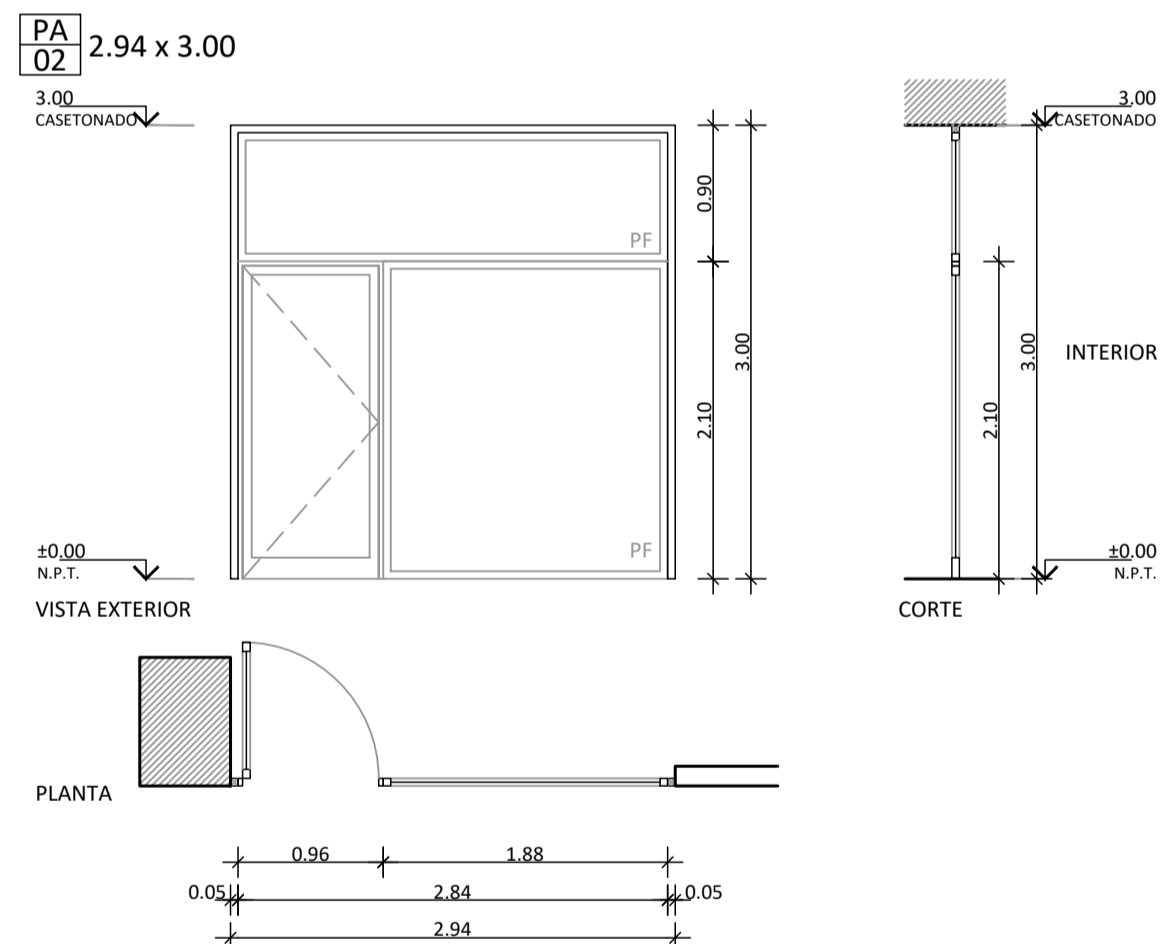

PREMARCO		LATERALES Y SUPERIOR TUBO RECTANGULAR DE ALUMINIO 50 x 60 x 2 mm
MARCO		PERFILERÍA DE ALUMINIO A30 NEW DE ALUAR O SIMILAR
HOJAS		PERFILERÍA DE ALUMINIO A30 NEW DE ALUAR O SIMILAR PARA 1 HOJA DE ABRIR CON ZOCALO ALTO + PAÑO FIJO LATERAL + PAÑO FIJO SUPERIOR
VIDRIOS		VIDRIO LAMINADO TIPO EKOGLASS 4+4 mm LAMINA PVB COLOR NEGRO
HERRAJES	MOVIMIENTO	3 BISAGRAS POR HOJA COLOR NEGRO
	ACCIONAMIENTO	PICAPORTE DOBLE BALANCIN CATÁLOGO DE ALUAR O SIMILAR. MARCA GIESSE O CALIDAD SUPERIOR - COLOR NEGRO
	SEGURIDAD	CERRADURA CON SISTEMA PARA CONTROL DE ACCESO
TERMINACION		TODA LA PERFILERÍA SERÁ ANODIZADA NEGRO
NOTA		TODAS LAS MEDIDAS SERÁN VERIFICADAS EN OBRA. LOS SENTIDOS DE APERTURA DEBERÁN CORRESPONDERSE CON LA PLANTA DE ARQUITECTURA.

CARPINTERIA ALUMINIO


UBICACIÓN: PB: LOCALES 23-24, 25-26

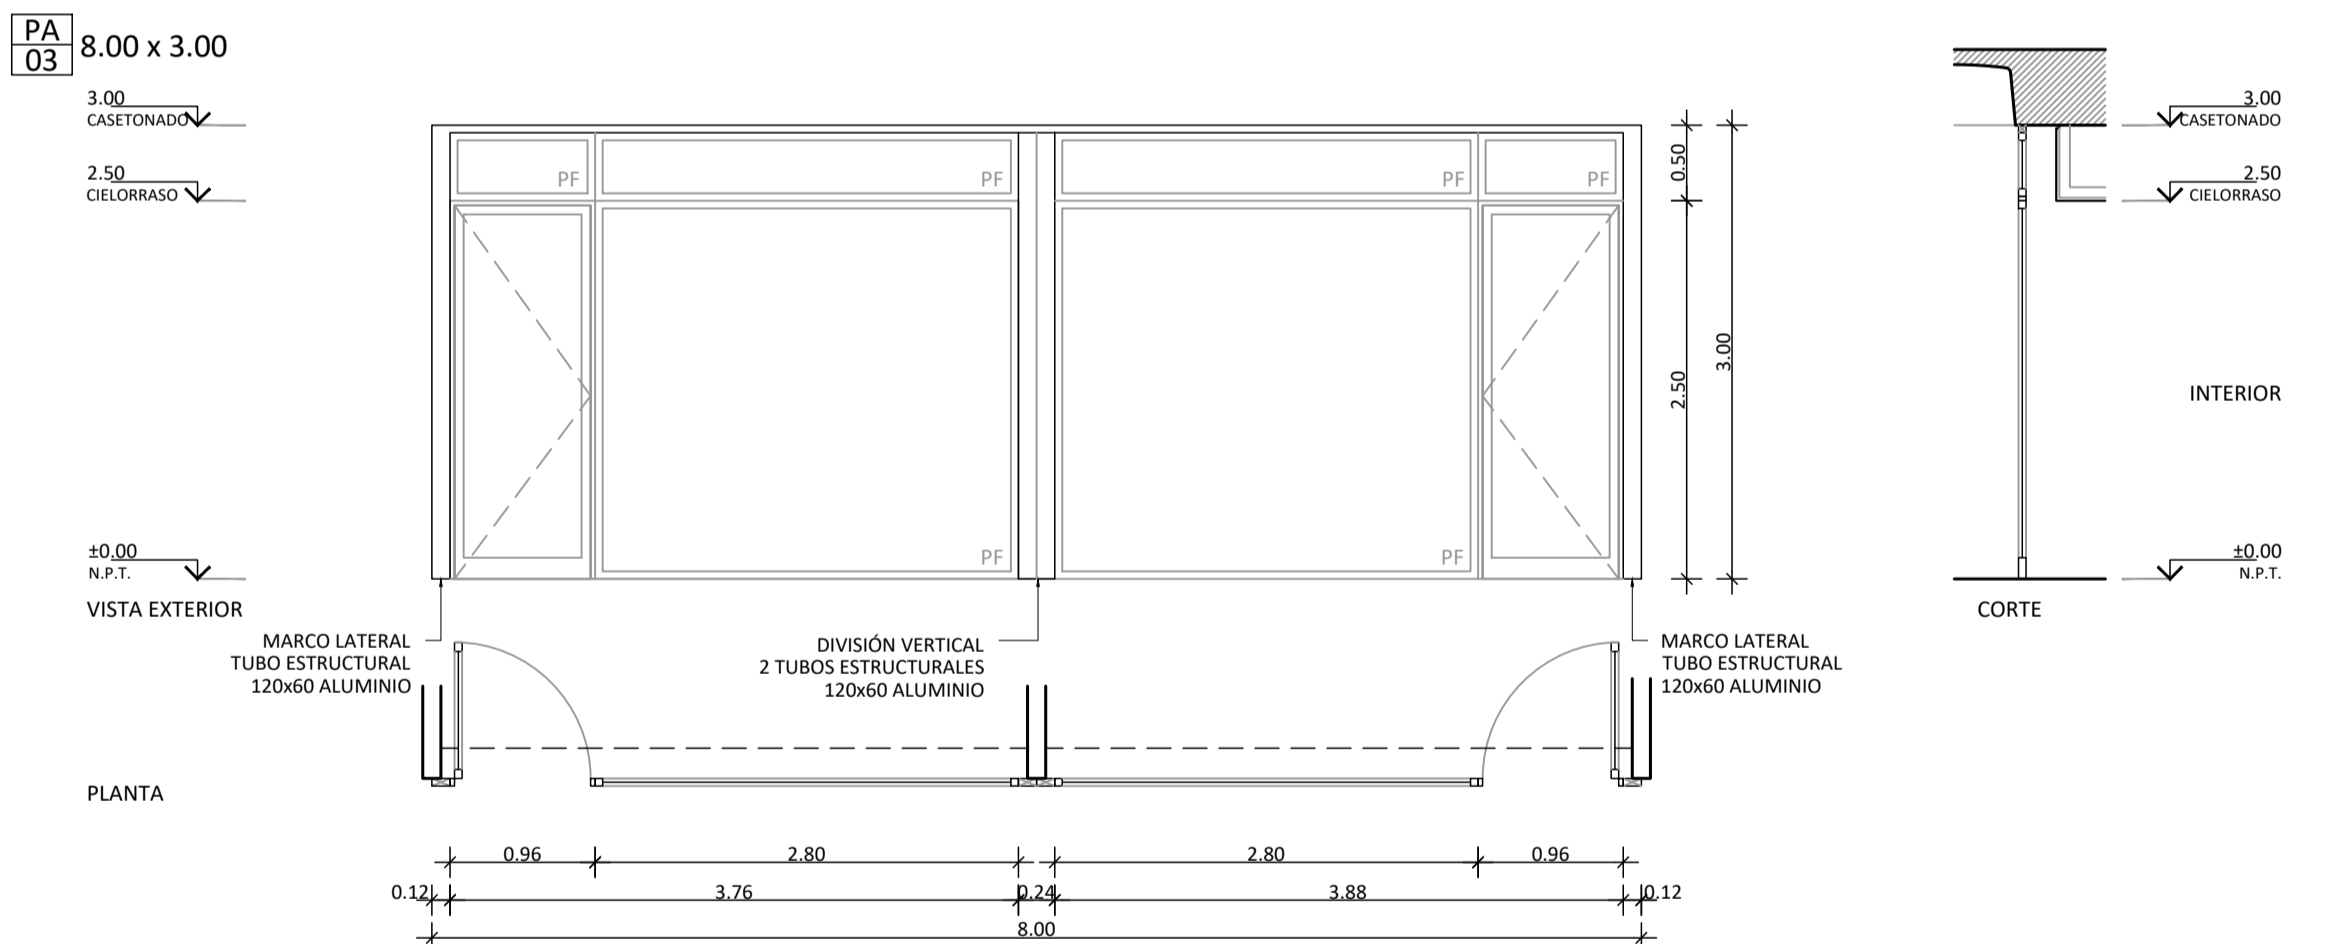

PREMARCO		TUBO SUPERIOR 50 x 50 x 2 mm + CENTRO (2) Y LATERALES 120 X 50 x 2 mm
MARCO		PERFILERÍA DE ALUMINIO A30 NEW DE ALUAR O SIMILAR
HOJAS		PERFILERÍA DE ALUMINIO A30 NEW DE ALUAR O SIMILAR. 2 MÓDULOS; CADA UNO 1 HOJA DE ABIRIR CON ZOCALO ALTO + PAÑO FIJO LATERAL
VIDRIOS		VIDRIO INTERIOR LAMINADO 4 + 4mm
HERRAJES	MOVIMIENTO	3 BISAGRAS POR HOJA COLOR NEGRO
	ACCIONAMIENTO	PICARPORTE DOBLE BALANCIN CATÁLOGO DE ALUAR O SIMILAR. MARCA GIESSE O CALIDAD SUPERIOR - COLOR NEGRO
	SEGURIDAD	CERRADURA CON SISTEMA PARA CONTROL DE ACCESO
TERMINACION		TODA LA PERFILERÍA SERÁ ANODIZADA NEGRO
NOTA		TODAS LAS MEDIDAS SERÁN VERIFICADAS EN OBRA. LOS SENTIDOS DE APERTURA DEBERÁN CORRESPONDERSE CON LA PLANTA DE ARQUITECTURA.

CARPINTERIA ALUMINIO


UBICACIÓN: PB: LOCAL 22

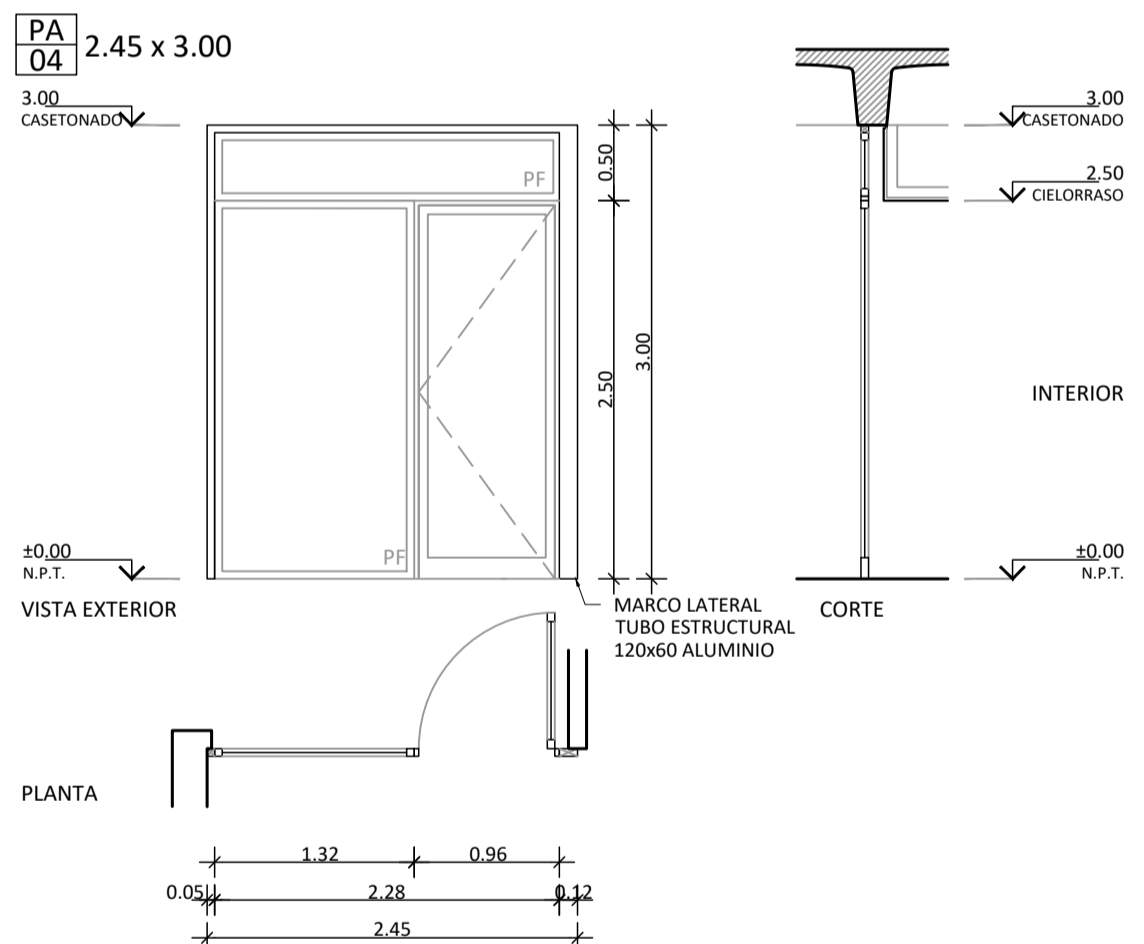

PREMARCO	LATERAL IZQUIERDO Y SUPERIOR TUBO DE ALUMINIO 50 x 50 x 2 mm + LATERAL DERECHO 120 x 50 x 2 mm	
MARCO	PERFILERÍA DE ALUMINIO A30 NEW DE ALUAR O SIMILAR	
HOJAS	PERFILERÍA DE ALUMINIO A30 NEW DE ALUAR O SIMILAR. 1 HOJA DE ABIRIR CON ZOCALO ALTO + PAÑO FUJO LATERAL Y SUPERIOR	
VIDRIOS	VIDRIO INTERIOR LAMINADO 4 + 4mm	
HERRAJES	MOVIMIENTO	3 BISAGRAS POR HOJA COLOR NEGRO
	ACCIONAMIENTO	PICAPORTE DOBLE BALANCIN CATÁLOGO DE ALUAR O SIMILAR. MARCA GIESSE O CALIDAD SUPERIOR - COLOR NEGRO
	SEGURIDAD	CERRADURA CON SISTEMA PARA CONTROL DE ACCESO
TERMINACION	TODA LA PERFILERÍA SERÁ ANODIZADA NEGRO	
NOTA	TODAS LAS MEDIDAS SERÁN VERIFICADAS EN OBRA. LOS SENTIDOS DE APERTURA DEBERÁN CORRESPONDERSE CON LA PLANTA DE ARQUITECTURA.	

CARPINTERIA ALUMINIO

UBICACIÓN: PB: LOCAL 36

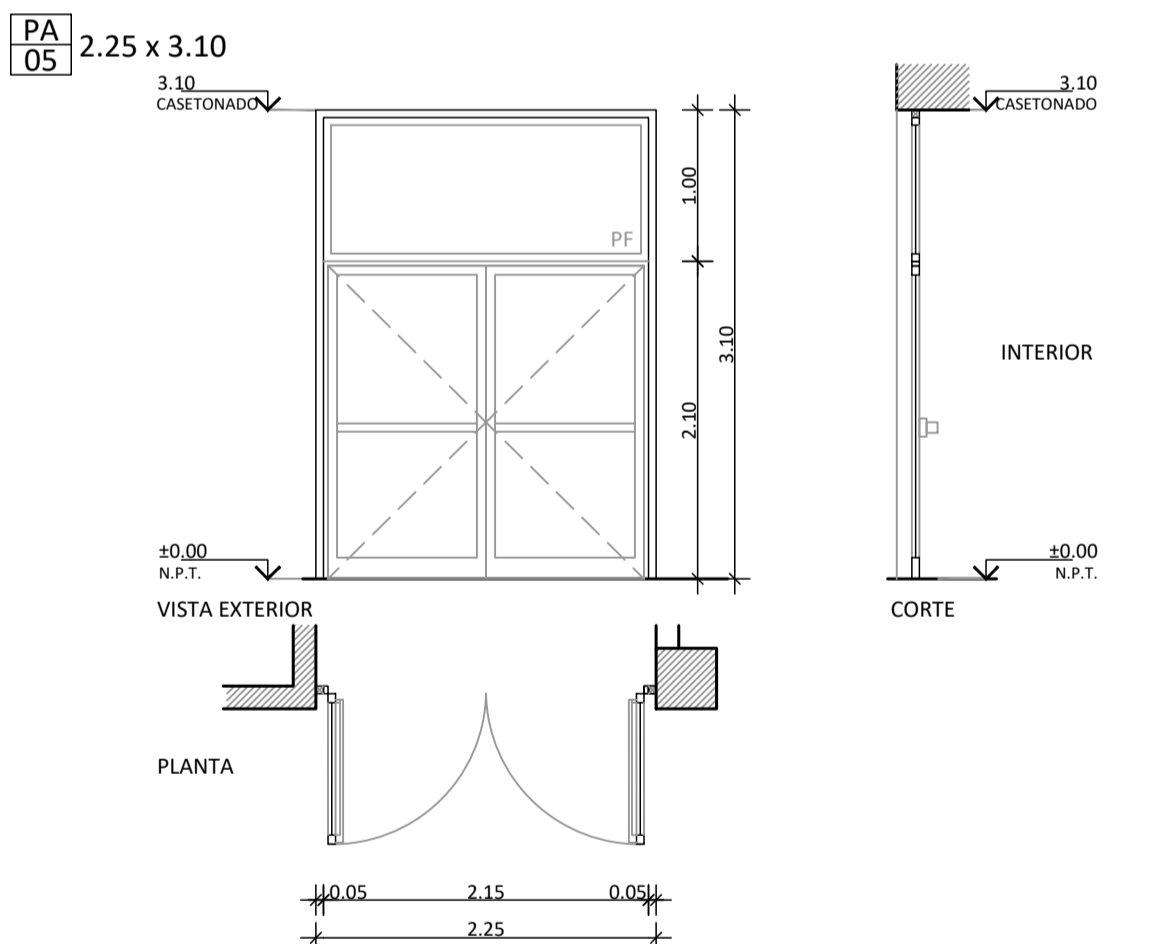

PREMARCO		LATERALES Y SUPERIOR TUBO RECTANGULAR DE ALUMINIO 50 x 50 x 2mm
MARCO		PERFILERÍA DE ALUMINIO A30 NEW DE ALUAR O SIMILAR
HOJAS		PERFILERÍA DE ALUMINIO A30 NEW DE ALUAR O SIMILAR PARA PUERTAS DOBLE DE BATENTE CON ZOCALO ALTO + PAÑO FIJO SUPERIOR
VIDRIOS		DVH VIDRIO EXTERIOR 6mm TERMOENDURECIDO TIPO PILKINGTON SUPER GREY + CÁMARA DE AIRE 12mm + VIDRIO INTERIOR LAMINADO 4 + 4mm CON LOW E
HERRAJES	MOVIMIENTO ACCIONAMIENTO SEGURIDAD	3 BISAGRAS POR HOJA COLOR NEGRO EXTERIOR: PICAPORTE SIMPLE BALANCIN H93 COLOR NEGRO S/CATALOGO DE HOJAS INTERIOR: BARRIL ANTIPANICO CON DOBLE TRABA TRABA-TRABA EN LOS DOS AJUJES CENTRALES BRAZO CIERRA PUERTA HIDRAULICO AEREO TIPO JAQUE 100kgmm 1100mm COLOCACION LADO INTERIOR CERRADURA CON SISTEMA PARA CONTROL DE ACCESO
TERMINACION		TODA LA PERFLERIA SERÁ ANODIZADA NEGRO
NOTA		TODAS LAS MEDIDAS SERÁN VERIFICADAS EN OBRA. LOS SENTIDOS DE APERTURA DEBERÁN CORRESPONDERSE CON LA PLANTA DE ARQUITECTURA.