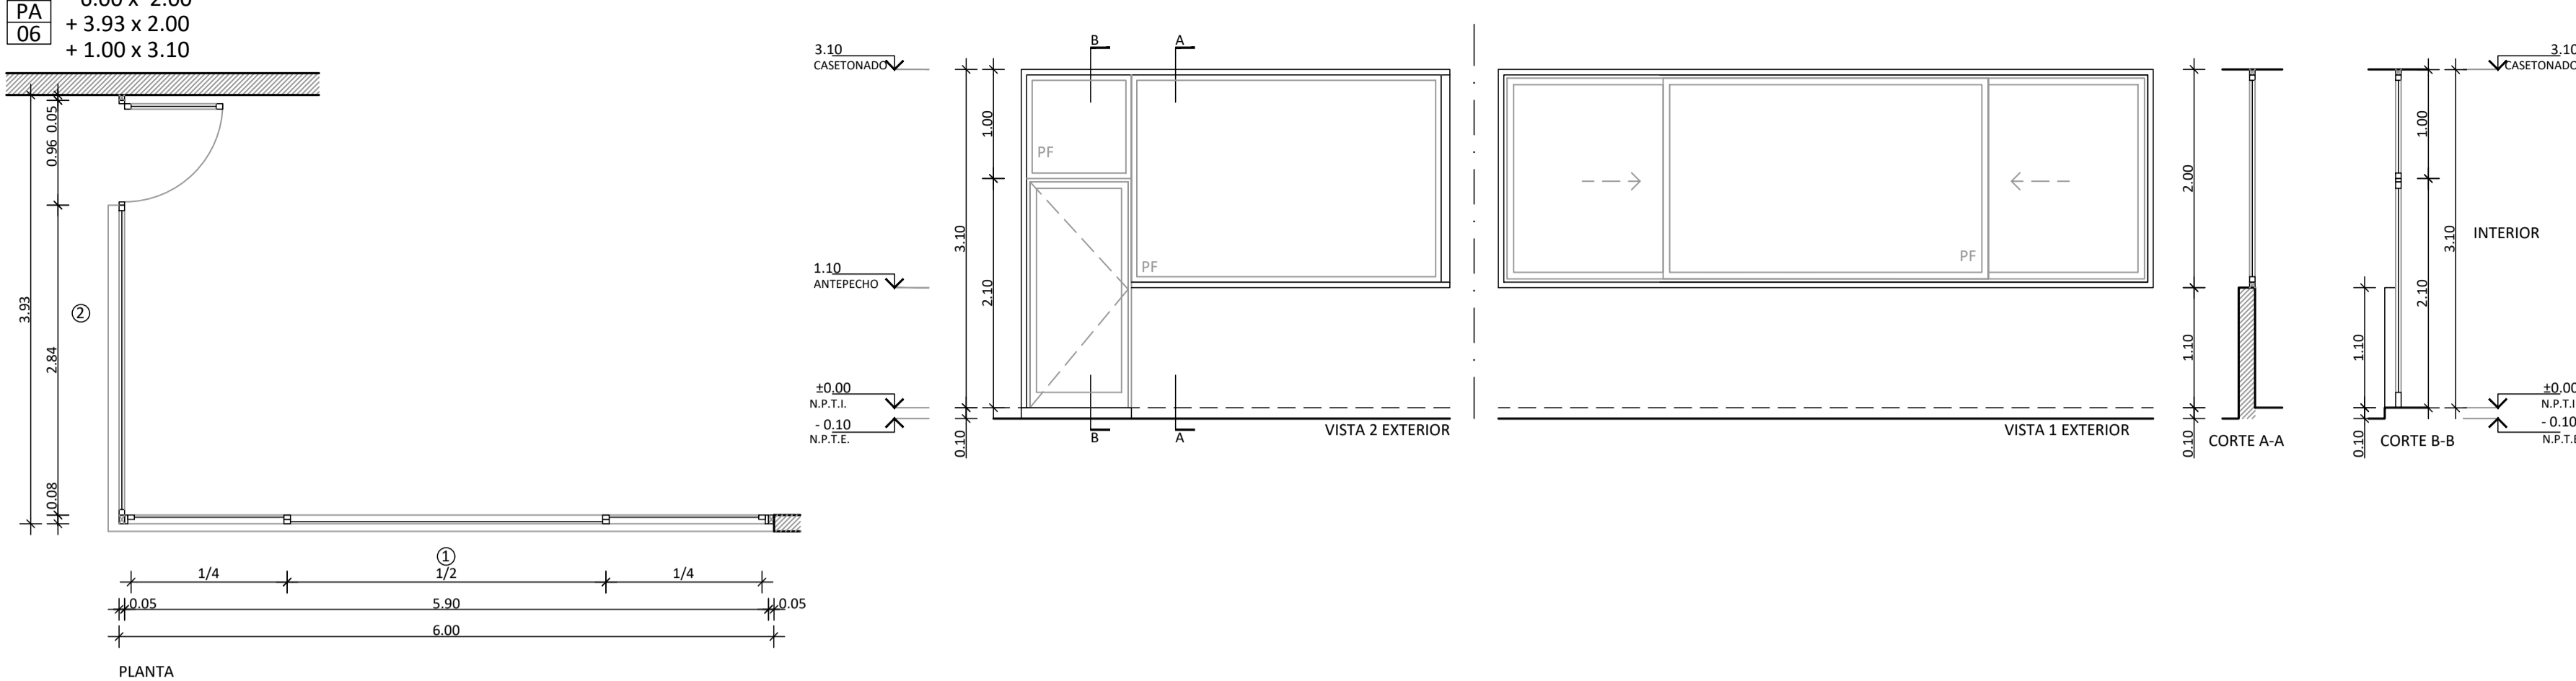
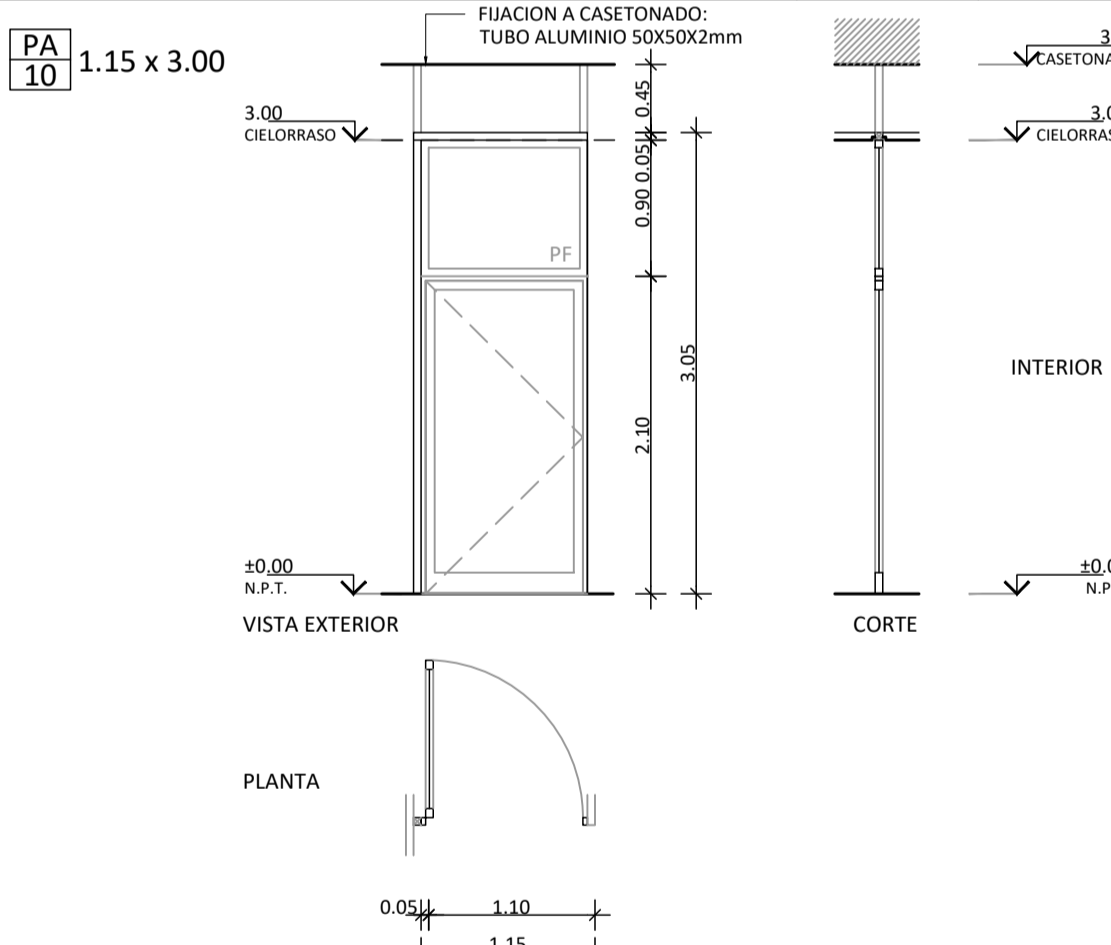
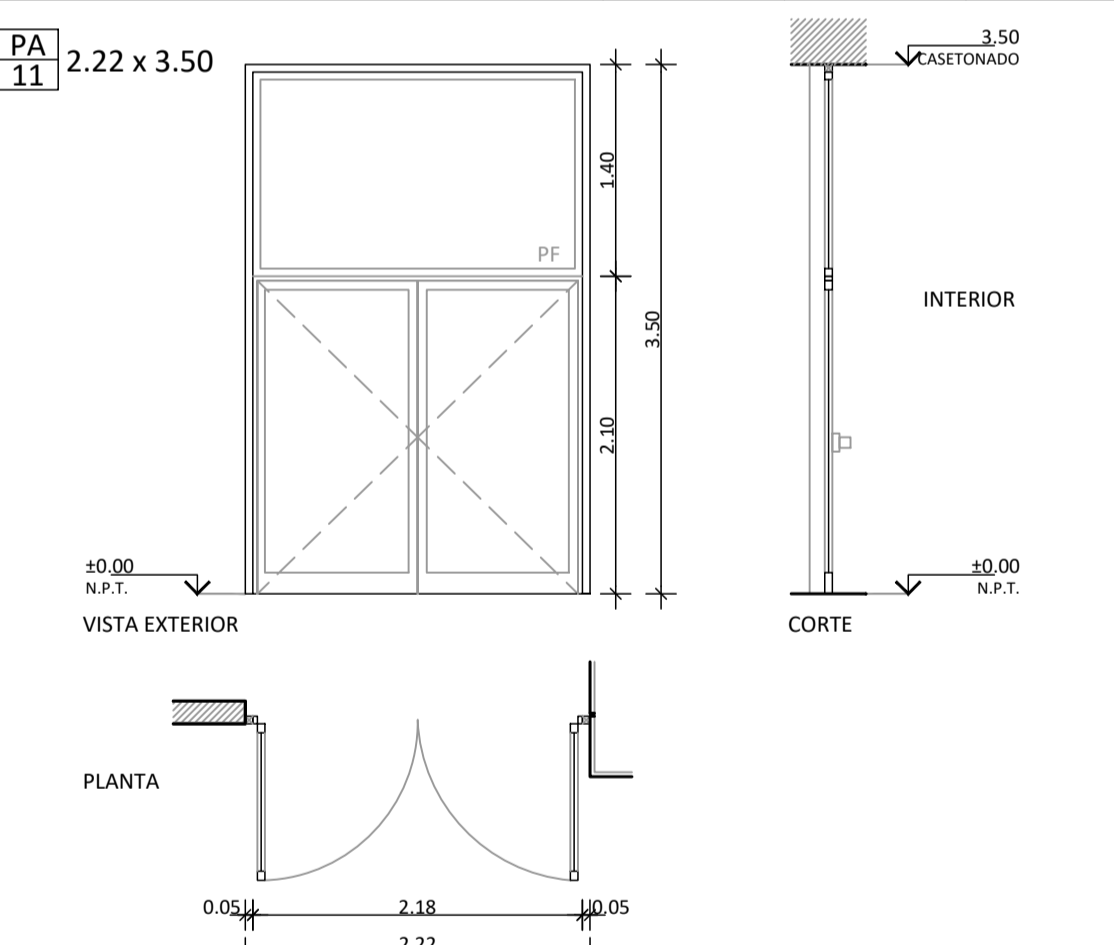
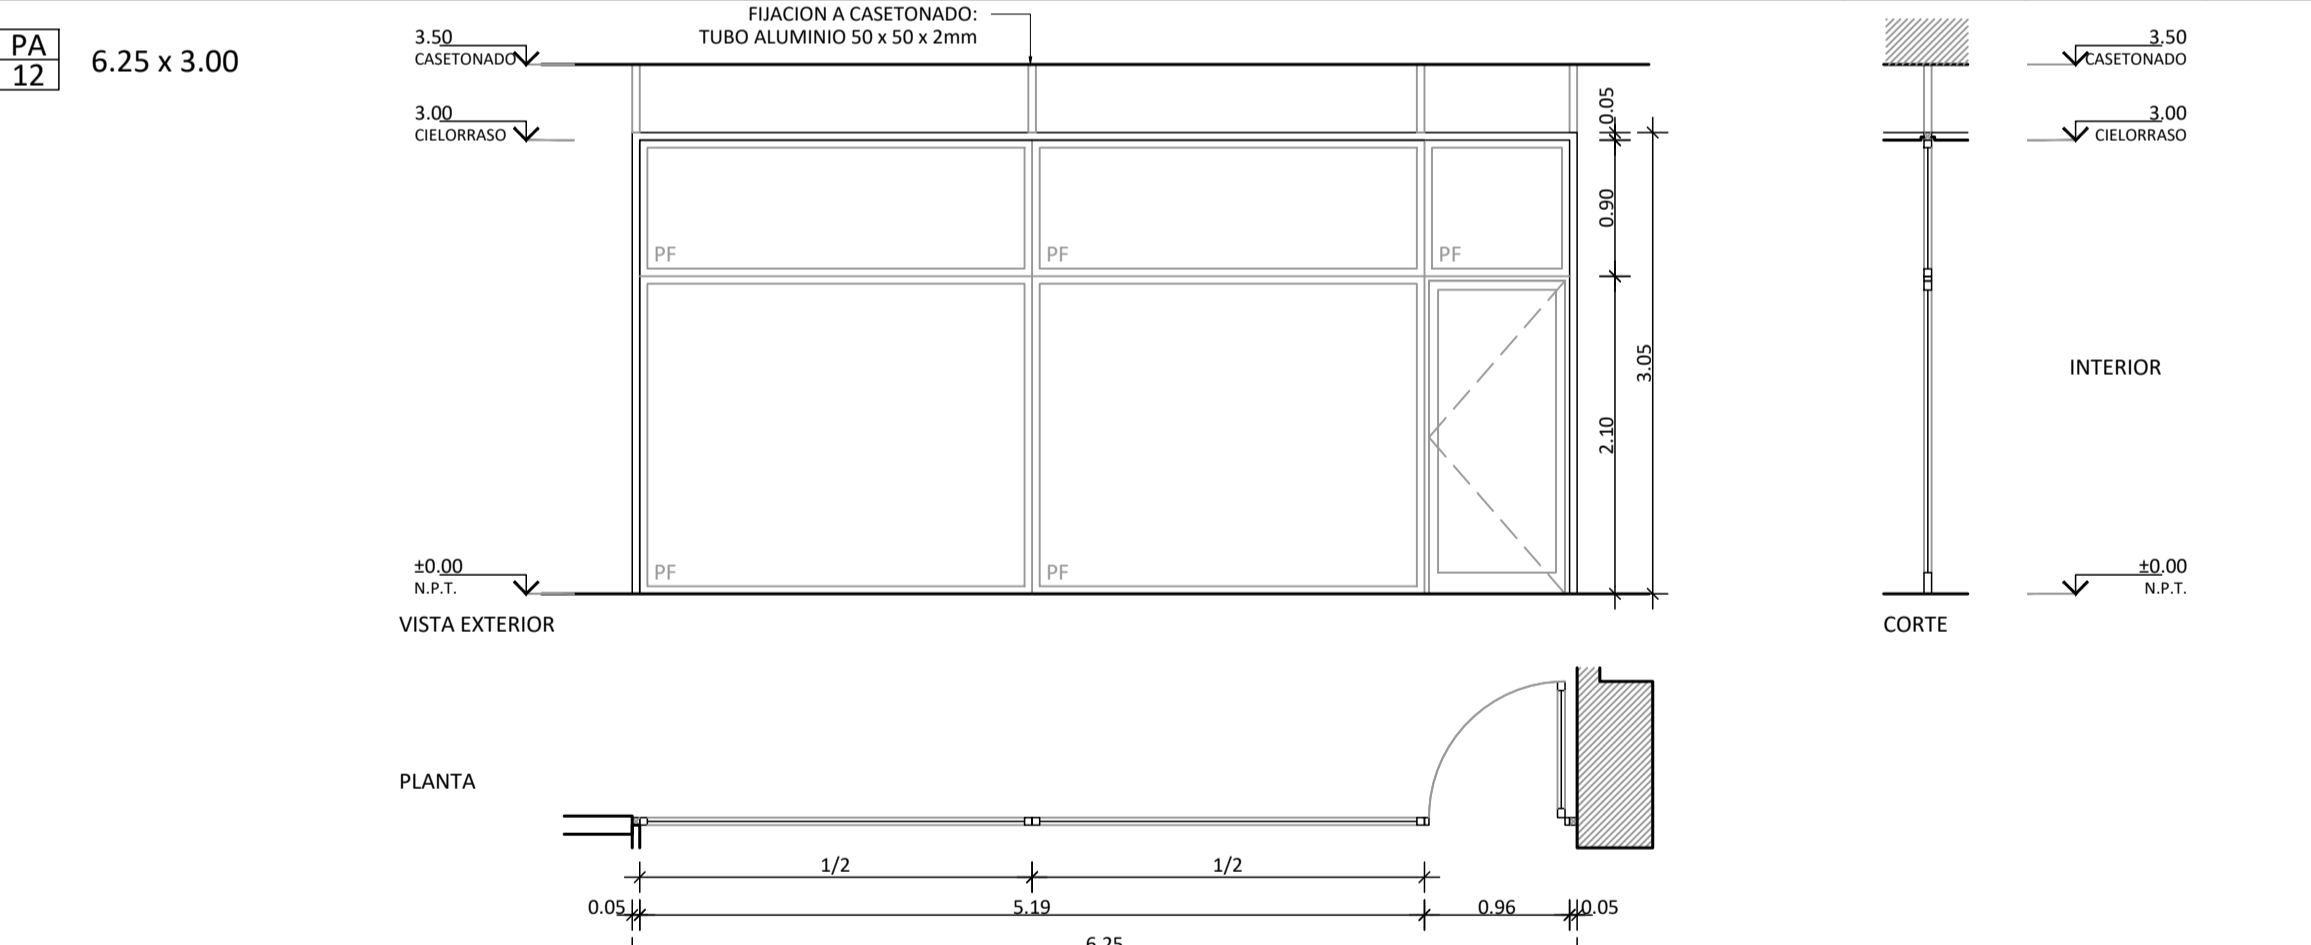
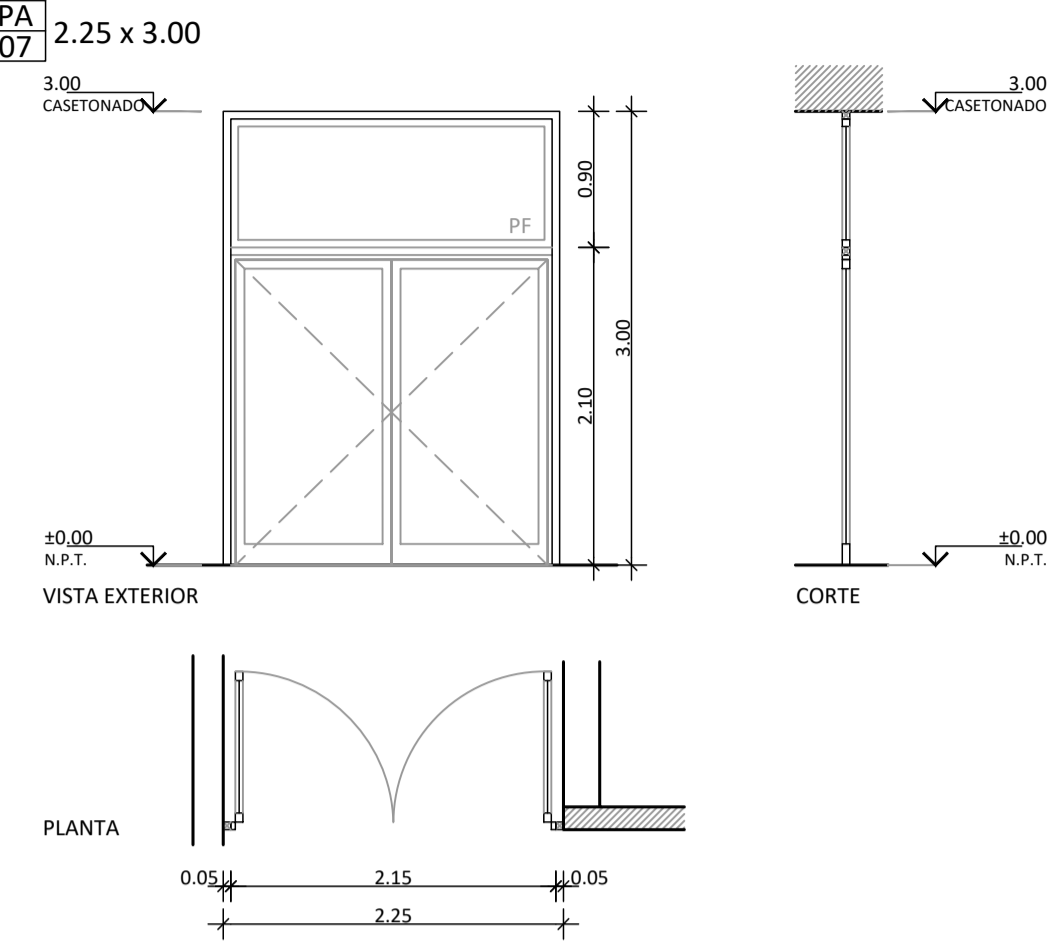



CARPINTERIA ALUMINIO				N	PA	06
UBICACIÓN: PB: LOCAL 39				TOTAL	DERECHA	IZQUIERDA
				1	1	-
<div><div><div><div>PA 06</div><div>6.00 x 2.00 + 3.93 x 2.00 + 1.00 x 3.10</div></div><div></div></div></div>						
PREMARCO	FRENTE 1: TUBO DE ALUMINIO 50 x 70 x 2 mm FRENTE 2: TUBO DE ALUMINIO 50 x 50 x 2 mm					
MARCO	PERFILERÍA DE ALUMINIO A30 NEW DE ALUAR O SIMILAR					
HOJAS	PERFILERÍA DE ALUMINIO A30 NEW DE ALUAR O SIMILAR FRENTE 1: 1 HOJA CORREDIZA + PAÑO FIJO CENTRAL + 1 HOJA CORREDIZA. BASTIDOR MOSQUITERO, 1 HOJA DE TEJIDO TELA MOSQUITERO POR CADA HOJA CORREDIZA FRENTE 2: HOJA DE ABRIR CON ZOCALO ALTO + PAÑO FIJO SUPERIOR + LATERAL PAÑO FIJO					
VIDRIOS	DVH VIDRIO EXTERIOR 6mm TERMOENDURECIDO TIPO PILKINGTON SUPER GREY + CÁMARA DE AIRE 12mm + VIDRIO INTERIOR LAMINADO 4 + 4mm CON LOW E					
HERRAJES	MOVIMIENTO	3 BISAGRAS POR HOJA COLOR NEGRO				
	ACCIONAMIENTO	PICAPORTE DOBLE BALANCIN CATÁLOGO DE ALUAR O SIMILAR. MARCA GIESSE O CALIDAD SUPERIOR - COLOR NEGRO				
	SEGURIDAD	CERRADURA CON SISTEMA PARA CONTROL DE ACCESO				
TERMINACION	TODA LA PERFILERÍA SERÁ ANODIZADA NEGRO					
NOTA	TODAS LAS MEDIDAS SERÁN VERIFICADAS EN OBRA. LOS SENTIDOS DE APERTURA DEBERÁN CORRESPONDERSE CON LA PLANTA DE ARQUITECTURA.					


CARPINTERIA ALUMINIO				N	PA	10
UBICACIÓN: P1*: LOCAL 16				TOTAL	DERECHA	IZQUIERDA
				1	-	1
<div><div><div><div>PA 10</div><div>1.15 x 3.00</div></div><div></div></div></div>						
PREMARCO				LATERAL Y SUPERIOR TUBO DE ALUMINIO 50 x 50 x 2 mm		
MARCO				PERFILERÍA DE ALUMINIO A30 NEW DE ALUAR O SIMILAR		
HOJAS				PERFILERÍA DE ALUMINIO A30 NEW DE ALUAR O SIMILAR PARA 1 HOJA DE ABRIR CON ZOCALO ALTO + PAÑO FIJO LATERAL + PAÑO FIJO SUPERIOR		
VIDRIOS				VIDRIO INTERIOR LAMINADO 4 + 4mm		
HERRAJES	MOVIMIENTO	3 BISAGRAS POR HOJA COLOR NEGRO				
	ACCIONAMIENTO	PICAPORTE DOBLE BALANCIN CATÁLOGO DE ALUAR O SIMILAR. MARCA GIESSE O CALIDAD SUPERIOR - COLOR NEGRO				
	SEGURIDAD	CERRADURA Y BOCALLAVE				
TERMINACION				TODA LA PERFILERÍA SERÁ ANODIZADA NEGRO		
NOTA				TODAS LAS MEDIDAS SERÁN VERIFICADAS EN OBRA. LOS SENTIDOS DE APERTURA DEBERÁN CORRESPONDERSE CON LA PLANTA DE ARQUITECTURA.		



CARPINTERIA ALUMINIO				N	PA	11
UBICACIÓN: P1*: LOCAL 27				TOTAL	DERECHA	IZQUIERDA
				1	-	-
<div><div><div><div>PA 11</div><div>2.22 x 3.50</div></div><div></div></div></div>						
PREMARCO		LATERALES Y SUPERIOR TUBO RECTANGULAR DE ALUMINIO 50 X 50 x 2mm				
MARCO		PERFILERÍA DE ALUMINIO A30 NEW DE ALUAR O SIMILAR				
HOJAS		PERFILERÍA DE ALUMINIO A30 NEW DE ALUAR O SIMILAR PARA PUERTA DOBLE BATIENTE CON ZOCALO ALTO + PAÑO FIJO SUPERIOR				
VIDRIOS		VIDRIO LAMINADO TIPO EKOGLASS 4+4 mm LAMINA PVB COLOR NEGRO				
HERRAJES	MOVIMIENTO	3 BISAGRAS POR HOJA COLOR NEGRO				
	ACCIONAMIENTO	PICAPORTE DOBLE BALANCIN CATÁLOGO DE ALUAR O SIMILAR. MARCA GIESSE O CALIDAD SUPERIOR COLOR NEGRO				
	SEGURIDAD	CERRADURA CON SISTEMA PARA CONTROL DE ACCESO				
TERMINACION		TODA LA PERFILERÍA SERÁ ANODIZADA NEGRO				
NOTA		TODAS LAS MEDIDAS SERÁN VERIFICADAS EN OBRA. LOS SENTIDOS DE APERTURA DEBERÁN CORRESPONDERSE CON LA PLANTA DE ARQUITECTURA.				

CARPINTERIA ALUMINIO				N	PA	12
UBICACIÓN: P1*: LOCAL 04				TOTAL	DERECHA	IZQUIERDA
				1	1	-
<div><div><div><div>PA 12</div><div>6.25 x 3.00</div></div><div></div></div></div>				<div><div><div><div>3.50 CASONADO</div><div>3.00 CIELORRASO</div><div>±0.00 N.P.T.</div></div><div><div>3.50 CASONADO</div><div>3.00 CIELORRASO</div><div>±0.00 N.P.T.</div></div></div><div><div>3.50 CASONADO</div><div>3.00 CIELORRASO</div><div>±0.00 N.P.T.</div></div></div> <div>INTERIOR</div> <div>CORTE</div>		
PREMARCO				LATERALES Y SUPERIOR TUBO DE ALUMINIO 50 x 50 x 2 mm		
MARCO				PERFILERÍA DE ALUMINIO A30 NEW DE ALUAR O SIMILAR		
HOJAS				PERFILERÍA DE ALUMINIO A30 NEW DE ALUAR O SIMILAR FRENTE 2: HOJA DE ABRIR CON ZOCALO ALTO + DOS PAÑOS FIJOS LATERALES + TRES PAÑOS FIJOS SUPERIORES		
VIDRIOS				VIDRIO INTERIOR LAMINADO 4 + 4mm		
HERRAJES	MOVIMIENTO	3 BISAGRAS POR HOJA COLOR NEGRO				
	ACCIONAMIENTO	PICAPORTE DOBLE BALANCIN CATÁLOGO DE ALUAR O SIMILAR. MARCA GIESSE O CALIDAD SUPERIOR - COLOR NEGRO				
	SEGURIDAD	CERRADURA CON SISTEMA PARA CONTROL DE ACCESO				
TERMINACION				TODA LA PERFILERÍA SERÁ ANODIZADA NEGRO		
NOTA				TODAS LAS MEDIDAS SERÁN VERIFICADAS EN OBRA. LOS SENTIDOS DE APERTURA DEBERÁN CORRESPONDERSE CON LA PLANTA DE ARQUITECTURA.		

CARPINTERIA ALUMINIO				N	PA	07
UBICACIÓN: PB: LOCAL 36				TOTAL	DERECHA	IZQUIERDA
				1	-	-
<div><div><div><div>PA 07</div><div>2.25 x 3.00</div></div><div></div></div></div>						
PREMARCO		LATERALES Y SUPERIOR TUBO RECTANGULAR DE ALUMINIO 50 x 50 x 2mm				
MARCO		PERFILERÍA DE ALUMINIO A30 NEW DE ALUAR O SIMILAR				
HOJAS		PERFILERÍA DE ALUMINIO A30 NEW DE ALUAR O SIMILAR PARA HOJA DE ABRIR DOBLE CON ZOCALO ALTO + PAÑO FIJO SUPERIOR				
VIDRIOS		VIDRIO LAMINADO TIPO EKOGLASS 4+4 mm LAMINA PVB COLOR NEGRO				
HERRAJES	MOVIMIENTO	3 BISAGRAS POR HOJA COLOR NEGRO				
	ACCIONAMIENTO	PICAPORTE DOBLE BALANCIN CATÁLOGO DE ALUAR O SIMILAR. MARCA GIESSE O CALIDAD SUPERIOR - COLOR NEGRO				
	SEGURIDAD	CERRADURA Y BOCALLAVE				
TERMINACION		TODA LA PERFILERÍA SERÁ ANODIZADA NEGRO				
NOTA		TODAS LAS MEDIDAS SERÁN VERIFICADAS EN OBRA. LOS SENTIDOS DE APERTURA DEBERÁN CORRESPONDERSE CON LA PLANTA DE ARQUITECTURA.				

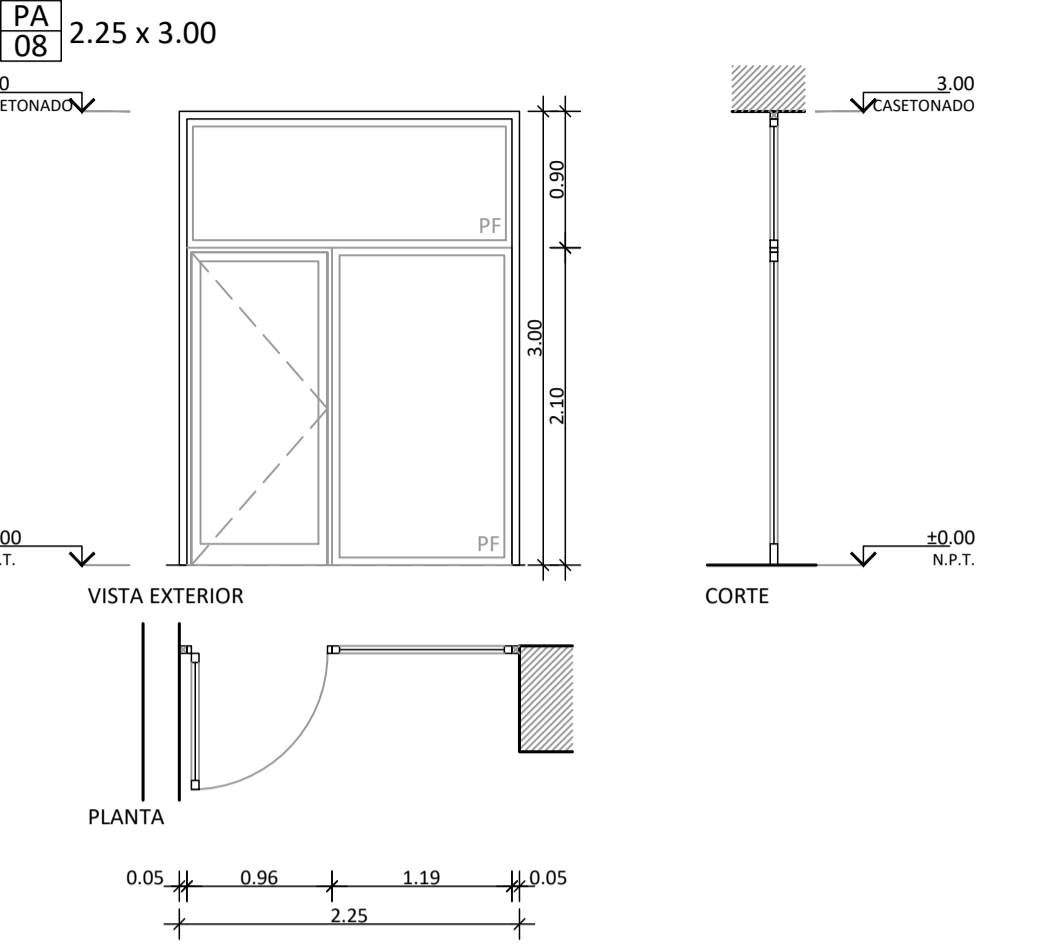CARPINTERIA ALUMINIO				N	PA	08
UBICACIÓN: PB: LOCAL 38				TOTAL	DERECHA	IZQUIERDA
				1	-	1
<div><div><div><div>PA 08</div><div>2.25 x 3.00</div></div><div></div></div></div>						
PREMARCO		LATERALES Y SUPERIOR TUBO RECTANGULAR DE ALUMINIO 50 x 50 x 2mm				
MARCO		PERFILERÍA DE ALUMINIO A30 NEW DE ALUAR O SIMILAR				
HOJAS		PERFILERÍA DE ALUMINIO A30 NEW DE ALUAR O SIMILAR PARA HOJA DE ABRIR CON ZOCALO ALTO + PAÑO FIJO LATERAL + PAÑO FIJO SUPERIOR				
VIDRIOS		VIDRIO LAMINADO TIPO EKOGLASS 4+4 mm LAMINA PVB COLOR NEGRO				
HERRAJES	MOVIMIENTO	3 BISAGRAS POR HOJA COLOR NEGRO				
	ACCIONAMIENTO	PICAPORTE DOBLE BALANCIN CATÁLOGO DE ALUAR O SIMILAR. MARCA GIESSE O CALIDAD SUPERIOR - COLOR NEGRO				
	SEGURIDAD	CERRADURA CON SISTEMA PARA CONTROL DE ACCESO				
TERMINACION		TODA LA PERFILERÍA SERÁ ANODIZADA NEGRO				
NOTA		TODAS LAS MEDIDAS SERÁN VERIFICADAS EN OBRA. LOS SENTIDOS DE APERTURA DEBERÁN CORRESPONDERSE CON LA PLANTA DE ARQUITECTURA.				

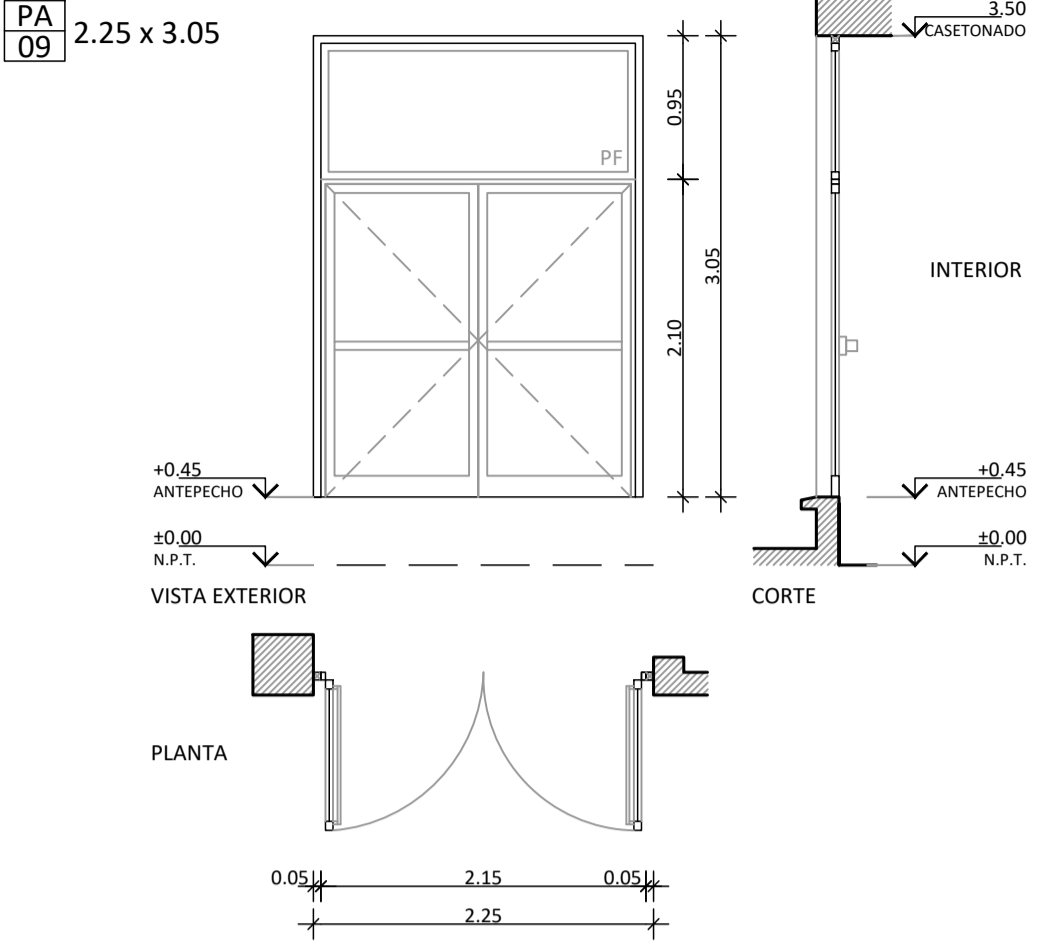CARPINTERIA ALUMINIO				N	PA	09
UBICACIÓN: P1*: LOCALES 25 Y 27				TOTAL	DERECHA	IZQUIERDA
				2		
<div><div><div><div>PA 09</div><div>2.25 x 3.05</div></div><div></div></div></div>						
PREMARCO	LATERALES Y SUPERIOR TUBO RECTANGULAR DE ALUMINIO 50 X 60 x 2mm					
MARCO	PERFILERÍA DE ALUMINIO A30 NEW DE ALUAR O SIMILAR					
HOJAS	PERFILERÍA DE ALUMINIO A30 NEW DE ALUAR O SIMILAR PARA PUERTA DOBLE BATIENTE CON ZOCALO ALTO + PAÑO FIJO SUPERIOR					
VIDRIOS	DVH VIDRIO EXTERIOR 6mm TERMOENDURECIDO TIPO PILKINGTON SUPER GREY + CÁMARA DE AIRE 12mm + VIDRIO INTERIOR LAMINADO 4 + 4mm CON LOW E					
HERRAJES	MOVIMIENTO	3 BISAGRAS TIPO H103 (BISAGRA DE 2 ALAS REGULABLE EN 3 DIRECCIONES) COLOR NEGRO				
	ACCIONAMIENTO	PICAPORTE SIMPLE BALANCIN H93 COLOR NEGRO S/CATALOGO ALUAR INTERIOR: BARRAL ANTIPANICO CON DOBLE TRABA VERTICAL EN LAS DOS HOJAS CENTRALES BRAZO CIERRA PUERTA HIDRAULICO AEREO TIPO JAQUE 100kgm 1100mm COLOCACION LADO INTERIOR. CERRADURA CON SISTEMA PARA CONTROL DE ACCESO				
	SEGURIDAD					
TERMINACION	TODA LA PERFILERÍA SERÁ ANODIZADA NEGRO					
NOTA	TODAS LAS MEDIDAS SERÁN VERIFICADAS EN OBRA. LOS SENTIDOS DE APERTURA DEBERÁN CORRESPONDERSE CON LA PLANTA DE ARQUITECTURA.					

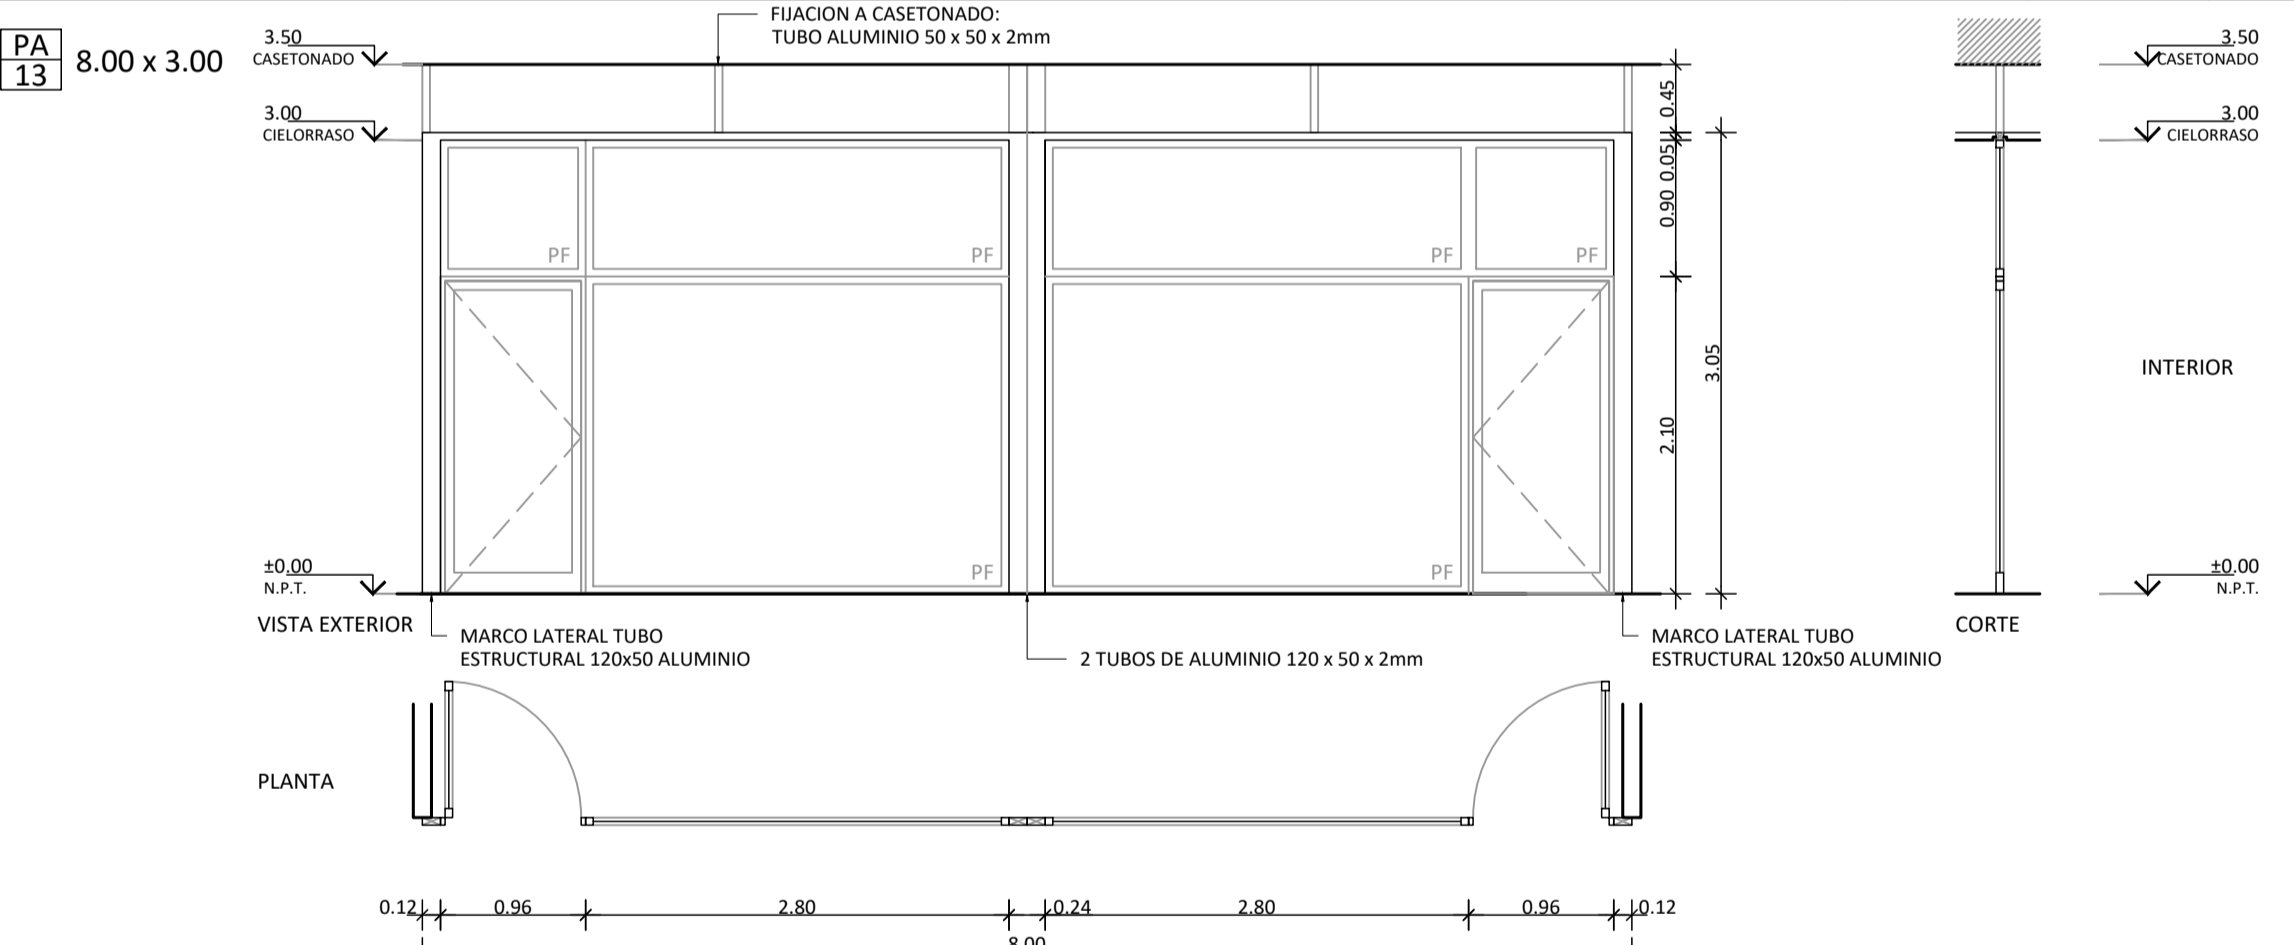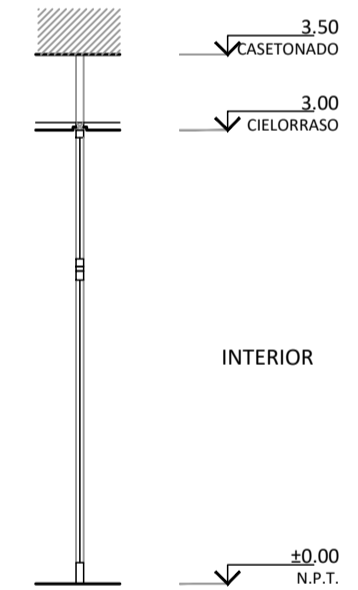CARPINTERIA ALUMINIO				N	PA	13
UBICACIÓN: P1*: LOCALES 06, 07-09, 08-10				TOTAL	DERECHA	IZQUIERDA
				4	-	-
<div><div><div><div>PA 13</div><div>8.00 x 3.00</div></div><div></div></div></div>				<div></div>		
PREMARCO				LATERALES Y CENTRAL TUBO DE ALUMINIO 120 x 50 x 2 mm. + SUPERIOR 50 x 50 x 2mm.		
MARCO				PERFILERÍA DE ALUMINIO A30 NEW DE ALUAR O SIMILAR		
HOJAS				PERFILERÍA DE ALUMINIO A30 NEW DE ALUAR O SIMILAR. 2 MÓDULOS: CADA UNO 1 HOJA DE ABRIR CON ZOCALO ALTO + PAÑO FIJO LATERAL + 2 FIJOS SUPERIORES.		
VIDRIOS				VIDRIO INTERIOR LAMINADO 4 + 4mm		
HERRAJES	MOVIMIENTO	3 BISAGRAS POR HOJA COLOR NEGRO				
	ACCIONAMIENTO	PICAPORTE DOBLE BALANCIN CATÁLOGO DE ALUAR O SIMILAR. MARCA GIESSE O CALIDAD SUPERIOR - COLOR NEGRO				
	SEGURIDAD	CERRADURA CON SISTEMA PARA CONTROL DE ACCESO				
TERMINACION				TODA LA PERFILERÍA SERÁ ANODIZADA NEGRO		
NOTA				TODAS LAS MEDIDAS SERÁN VERIFICADAS EN OBRA. LOS SENTIDOS DE APERTURA DEBERÁN CORRESPONDERSE CON LA PLANTA DE ARQUITECTURA.		

NOTA:  
TODAS LAS MEDIDAS DEBERÁN

NOTA:  
TODAS LAS MEDIDAS DEBERÁN SER VERIFICADAS EN OBRA



UNIDAD EJECUTORA DE INFRAESTRUCTURA	OBRA 11_ESTACIÓN POLICIAL SANTA FE CENTRO
SUBSECRETARÍA TÉCNICA	UBICACION LUCIANO TORRENT Y PEDRO VITTORI
ARQ. FRANCISCO QUIJANO	TEMA CARPINTERÍAS
DIRECCION PROVINCIAL DE OBRAS	PLANO PLANILLAS CARPINTERÍA DE ALUMINIO
ING. FEDERICO ZEGNA RATA	ESCALA: 1:50 FECHA: 04/2026 REVISIÓN: 00
DIRECCION PROVINCIAL DE PROYECTOS	
ARQ. JORGE GIUNTA	
SUBDIRECCION GENERAL TÉCNICA	
ARQ. VERONICA LANZARO	11_EP-PL.04