SISTEMA PIEL DE VIDRIO + SISTEMA DE PUERTAS AUTOMÁTICAS (CORREDIZAS Y ANTIPANICO) + PUERTAS BATIENTES ANTIPANICO

N	PV	01
TOTAL	DERECHA	IZQUIERDA
1	-	-

UBICACIÓN: PB: LOCAL 02

PV 01 27.08 x 3.00

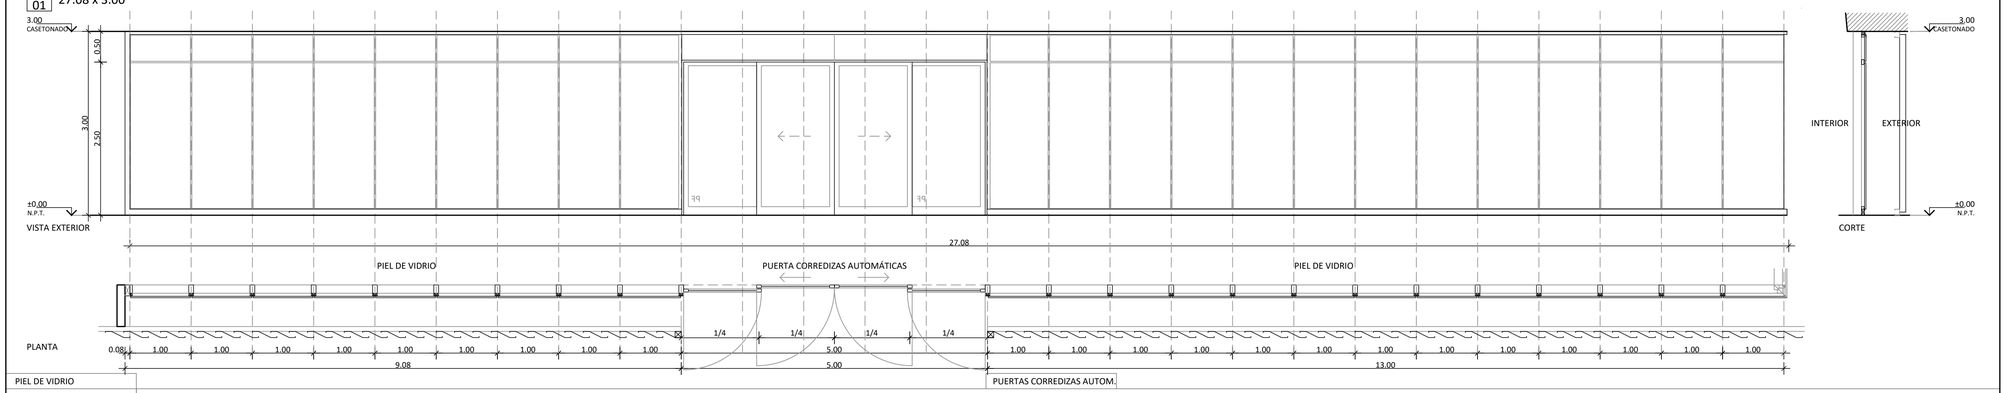

PIEL DE VIDRIO			PUERTAS CORREDIZAS AUTOM.		
PREMARCO	SUPERIOR: TUBO CUADRADO DE ALUMINIO 50 x 50 x 1.50 mm - INFERIOR: TUBO RECTANGULAR DE ALUMINIO 50 x 100 x 2mm - LATERALES: TUBO RECTANGULAR DE ALUMINIO 80 x 100 x 1.50 mm				
MARCO	COLUMNA PRINCIPAL - TRAVESAÑO PARA PAÑO FIJO DVH - PERFIL TERMINACIÓN INFERIOR Y SUPERIOR. PERFIL DILATADOR		MARCO	PERFILERÍA DE ALUMINIO ALUAR O SIMILAR, PARA PAÑO FIJO Y SISTEMA DE PERFILERIA DE 32MM PARA PUERTAS CORREDIZAS AUTOMÁTICAS	
HOJAS	-		HOJAS	2 MÓDULOS: SISTEMA TIPO SERVAS O SIMILAR COMPUESTO POR 2 PAÑOS FIJOS LATERALES + 2 HOJAS CORREDIZAS AUTOMÁTICAS CENTRALES + PAÑO FIJO SUPERIOR ALUMINIO	
VIDRIOS	DVH VIDRIO EXT 6mm TERMOENDURECIDO TIPO FLOAT MONOLÍTICO + CÁMARA DE AIRE DE 12mm + VIDRIO INT LAMINADO 4 + 4mm CON LOW E COLOCADO		VIDRIOS	DVH VIDRIO EXT 6mm TERMOENDURECIDO TIPO FLOAT MONOLÍTICO + CÁMARA DE AIRE DE 10mm + VIDRIO INT LAMINADO 4 + 4mm CON LOW E COLOCADO	
HERRAJES	MOVIMIENTO	ACCESORIOS PARA VENTANA PAÑO FIJO SISTEMA PIEL DE VIDRIO ALUAR O SIMILIAR	HERRAJES	MOVIMIENTO	SISTEMA DE ACCIONAMIENTO PARA PUERTAS AUTOMÁTICAS CORREDIZAS (SEGUN PLIEGO) + MECANISMO ANTIPÁNICO CON SENSORES DE APERTURA
	ACCIONAMIENTO			ACCIONAMIENTO	
	SEGURIDAD			SEGURIDAD	
TERMINACIÓN	TODA LA PERFILERÍA SERÁ ANODIZADA NEGRO		TERMINACIÓN	TODA LA PERFILERÍA SERÁ ANODIZADA NEGRO	
NOTA	TODAS LAS MEDIDAS SERÁN VERIFICADAS EN OBRA. LOS SENTIDOS DE APERTURA DEBERÁN CORRESPONDERSE CON LA PLANTA DE ARQUITECTURA.				

SISTEMA PIEL DE VIDRIO + A30 NEW - PUERTA DE ABRIR

N	PV	02
TOTAL	DERECHA	IZQUIERDA
1	-	1

UBICACIÓN: PB: LOCAL 06

PV 02 13.00 x 3.00

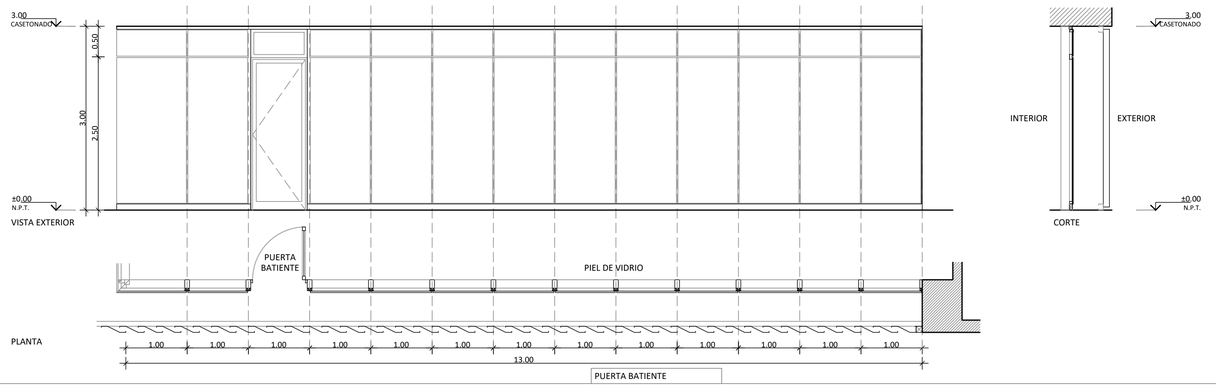

PIEL DE VIDRIO			PUERTA BATIENTE		
PREMARCO	SUPERIOR: TUBO CUADRADO DE ALUMINIO 50 x 50 x 1.50 mm - INFERIOR: TUBO RECTANGULAR DE ALUMINIO 50 x 100 x 2mm				
MARCO	COLUMNA PRINCIPAL - TRAVESAÑO PARA PAÑO FIJO DVH - PERFIL TERMINACIÓN INFERIOR Y SUPERIOR. PERFIL DILATADOR		MARCO	PERFILERÍA DE ALUMINIO A30 NEW DE ALUAR O SIMILAR PARA 1 HOJA DE ABRIR + PAÑO FIJO SUPERIOR	
HOJAS	-		HOJAS	PERFILERÍA DE ALUMINIO A30 NEW DE ALUAR O SIMILAR PARA 1 HOJA DE ABRIR + PAÑO FIJO SUPERIOR	
VIDRIOS	DVH VIDRIO EXT 6mm TERMOENDURECIDO TIPO FLOAT MONOLÍTICO + CÁMARA DE AIRE DE 12mm + VIDRIO INT LAMINADO 4 + 4mm CON LOW E COLOCADO		VIDRIOS	DVH VIDRIO EXTERIOR 5mm TERMOENDURECIDO TIPO FLOAT MONOLÍTICO + CÁMARA DE AIRE DE 12mm + VIDRIO INTERIOR LAMINADO 3 + 3mm CON LOW E	
HERRAJES	MOVIMIENTO	ACCESORIOS PARA VENTANA PAÑO FIJO SISTEMA PIEL DE VIDRIO ALUAR O SIMILIAR	HERRAJES	MOVIMIENTO	HERRAJE DE ACCIONAMIENTO PARA HOJA DE ABRIR CATÁLOGO DE ALUAR O SIMILAR. MARCA GIESSE O CALIDAD SUPERIOR
	ACCIONAMIENTO			ACCIONAMIENTO	
	SEGURIDAD			SEGURIDAD	
TERMINACIÓN	TODA LA PERFILERÍA SERÁ ANODIZADA NEGRO		TERMINACIÓN	TODA LA PERFILERÍA SERÁ ANODIZADA NEGRO	
NOTA	TODAS LAS MEDIDAS SERÁN VERIFICADAS EN OBRA. LOS SENTIDOS DE APERTURA DEBERÁN CORRESPONDERSE CON LA PLANTA DE ARQUITECTURA.				

NOTA:
TODAS LAS MEDIDAS DEBERAN SER VERIFICADAS EN OBRA

Santa Fe
PROVINCIA

UNIDAD EJECUTORA DE INFRAESTRUCTURA	OBRA 11_ESTACIÓN POLICIAL SANTA FE CENTRO
SUBSECRETARIA TECNICA ARQ. FRANCISCO QUIJANO	UBICACION LUCIANO TORRENT Y PEDRO VITTORI
DIRECCION PROVINCIAL DE OBRAS ING. FEDERICO ZEGNA RATA	TEMA CARPINTERÍAS
DIRECCION PROVINCIAL DE PROYECTOS ARQ. JORGE GIUNTA	PLANO PLANILLAS PIEL DE VIDRIO
SUBDIRECCION GENERAL TECNICA ARQ. VERONICA LANZARO	ESCALA: 1:50 · FECHA: 04/2026 · REVISION: 00 11_EP-PL.06