PUERTAS METÁLICAS — P 09

N	P	
TOTAL	DERECHA	IZQUIERDA
8	-	-

UBICACIÓN: P4°,P5°,P6°,P7°: LOCAL 07

P 09 — 2.88 x 3.00

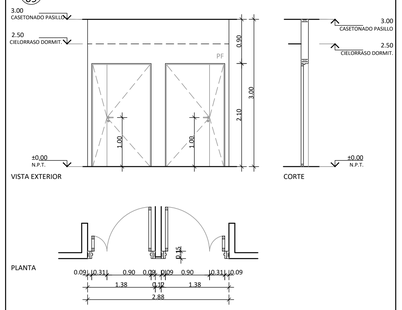

MARCO		CHAPA PLEGADA CALIBRE 14 SOLDADA A TUBO METÁLICO 50X150X2mm + CHAPA PLEGADA CALIBRE 18 CENTRAL EN MURO
HOJAS		DOBLE DE ABRIR: BASTIDOR TUBO 60x40x2mm + CHAPA CALIBRE 18 PAÑO FIJO SUPERIOR: BASTIDOR TUBO 50x150x2mm + CHAPA CALIBRE 18
VIDRIOS		-
HERRAJES	MOVIMIENTO	TRES BISAGRAS DE HIERRO TIPO FORJA L 100mm x 1" CON BOLILLA DE ACERO
	ACCIONAMIENTO	MANIJA PICAPORTE DOBLE BALANCIN TIPO SANATORIO REFORZADO CON BOCALLAVES
	SEGURIDAD	CERRADURA CON SISTEMA PARA CONTROL DE ACCESO
TERMINACION		2 MANOS ANTIÓXIDO + 3 MANOS ESMALTE SINTÉTICO SATINADO COLOR NEGRO
NOTA		TODAS LAS MEDIDAS SERÁN VERIFICADAS EN OBRA. LOS SENTIDOS DE APERTURA DEBERÁN CORRESPONDERSE CON LA PLANTA DE ARQUITECTURA.

PUERTAS METÁLICAS — P 10

N	P	
TOTAL	DERECHA	IZQUIERDA
4	-	-

UBICACIÓN: P4°, P5°, P6°, P7°: LOCAL 07

P 10 — 1.50 x 3.00

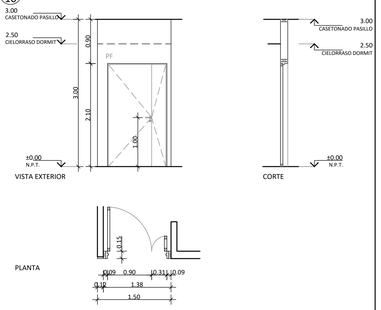

MARCO		CHAPA PLEGADA CALIBRE 14 SOLDADA A TUBO METÁLICO 50X150X2mm + CHAPA PLEGADA CALIBRE 18 EN MURO
HOJAS		DOBLE DE ABRIR: BASTIDOR TUBO 60x40x2mm + CHAPA CALIBRE 18 PAÑO FIJO SUPERIOR: BASTIDOR TUBO 50x150x2mm + CHAPA CALIBRE 18
VIDRIOS		-
HERRAJES	MOVIMIENTO	TRES BISAGRAS DE HIERRO TIPO FORJA L 100mm x 1" CON BOLILLA DE ACERO
	ACCIONAMIENTO	MANIJA PICAPORTE DOBLE BALANCIN TIPO SANATORIO REFORZADO CON BOCALLAVES
	SEGURIDAD	CERRADURA CON SISTEMA PARA CONTROL DE ACCESO
TERMINACION		2 MANOS ANTIÓXIDO + 3 MANOS ESMALTE SINTÉTICO SATINADO COLOR NEGRO
NOTA		TODAS LAS MEDIDAS SERÁN VERIFICADAS EN OBRA. LOS SENTIDOS DE APERTURA DEBERÁN CORRESPONDERSE CON LA PLANTA DE ARQUITECTURA.

PUERTAS METALICAS — P 11

N	P	
TOTAL	DERECHA	IZQUIERDA
9	-	9

UBICACION: P1°, P2°, P3°, P4°, P5°, P6°, P7°, P8°, AZ : LOCAL 01

P 11 — 1.10 x 2.10

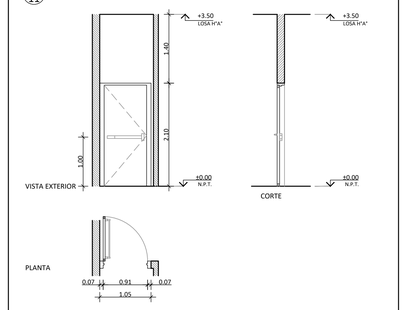

MARCO		CHAPA PLEGADA N°16 TOMADA A MURO DE H°A°. BURLETES INTUMESCENTES
HOJAS		PUERTA CORTAFUEGO DE DOBLE CONTACTO Y CIERRE AUTOMÁTICO. TUBO 30x30x2mm + DOBLE CHAPA CALIBRE 18. RELLENO INTERIOR EN LANA MINERAL DE ALTA DENSIDAD SEGÚN NORMA INTI. JUNTA INTUMESCENTE DE ALTA RESISTENCIA
VIDRIOS		-
HERRAJES	MOVIMIENTO	3 BISAGRAS SOLDADAS A HOJA + BRAZO CIERRA PUERTA HIDRAULICO AEREO TIPO JAQUE 100kgm 110
	ACCIONAMIENTO	BARRAL ANTIPÁNICO EXTERIOR CON ACCESO INTERIOR + MANIJA TIPO BALANCIN
	SEGURIDAD	RETENCIÓN ELECTROMAGNÉTICA PARA PUERTA NORMAL ABIERTA
TERMINACION		2 MANOS ANTIÓXIDO + 3 MANOS ESMALTE SINTÉTICO SATINADO COLOR NEGRO
NOTA		TODAS LAS MEDIDAS SERÁN VERIFICADAS EN OBRA. LOS SENTIDOS DE APERTURA DEBERÁN CORRESPONDERSE CON LA PLANTA DE ARQUITECTURA. LAS PUERTAS DEBERAN CUMPLIR CON LOS REQUERIMIENTOS PARA GARANTIZAR LA CORRECTA PRESURIZACIÓN DE LAS ESCALERAS.

PUERTAS METALICAS — P 12

N	P	
TOTAL	DERECHA	IZQUIERDA
1	1	-

UBICACION: PB: LOCAL 27

P 12 — 1.00 x 2.10 + 2.80 x 1.20 + 3.80 x 0.90

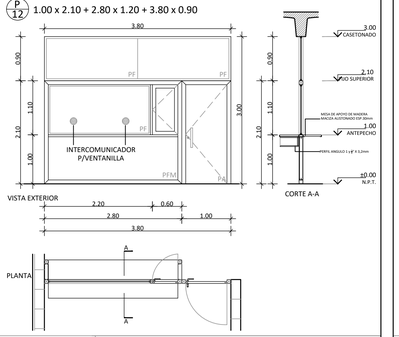

MARCO		TUBO ESTRUCTURAL 80x80x3.2mm-80x40x3.2mm + PERFIL ÁNGULO 2" FIJO VIDRIO SEG.
HOJAS		PUERTA DE ABRIR - VENTANA ABATIBLE: BASTIDOR TUBO 40x40x2mm + CHAPA CALIBRE 16
VIDRIOS		FIJO DE SEGURIDAD RB3 32MM - CONTRAVIDRIO TUBO CHAPA 20x20x2mm
HERRAJES	MOVIMIENTO	TRES BISAGRAS DE HIERRO TIPO FORJA L 100mm x 1" CON BOLILLA DE ACERO
	ACCIONAMIENTO	PUERTA: PICAPORTE LADO INTERIOR Y MANIJÓN LADO EXTERIOR. BOCALLAVES EN AMBOS VENTANA ABATIBLE: CERRADURA, PICAPORTE Y CIERRE
	SEGURIDAD	CERRADURA CON SISTEMA PARA CONTROL DE ACCESO
TERMINACION		2 MANOS ANTIÓXIDO + 3 MANOS ESMALTE SINTÉTICO SATIINADO COLOR NEGRO
NOTA		TODAS LAS MEDIDAS SERÁN VERIFICADAS EN OBRA. LOS SENTIDOS DE APERTURA DEBERÁN CORRESPONDERSE CON LA PLANTA DE ARQUITECTURA.

PUERTAS METALICAS — P 13

N	P	
TOTAL	DERECHA	IZQUIERDA
1	-	-

UBICACION: PB: LOCAL 20

P 13 — 3.00 x 3.20

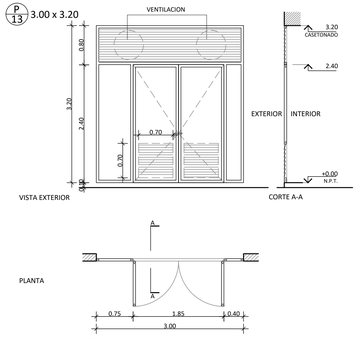

MARCO		PERFIL ANGULO 1 3/4" x 3/16 " AMURADO A TABIQUES DE H°A°
HOJAS		DOBLE DE ABRIR: BASTIDOR TUBO 40 x 40 x 2mm + CHAPA LISA N° 16 + VENTILACION 70X70 EN PUERTAS, FIJO SUPERIOR DE CELOSÍA CHAPA N18 CON MALLA METALICA DESMONTABLE INTERIOR Y PAÑO FIJO EXTREMOS BASTIDOR TUBO 40 x 40 x 2mm + CHAPA LISA N° 16
VIDRIOS		-
HERRAJES	MOVIMIENTO	BISAGRAS A FILO EXTERIOR GIRO 180° TRABA EMBUTIDA Y PASADOR PORTA CANDADO EXTERIOR
	ACCIONAMIENTO	
	SEGURIDAD	-
TERMINACION		2 MANOS ANTIÓXIDO EPOXI + 3 MANOS ESMALTE POLIURETÁNICO SATINADO NEGRO
NOTA		TODAS LAS MEDIDAS SERÁN VERIFICADAS EN OBRA. LOS SENTIDOS DE APERTURA DEBERÁN CORRESPONDERSE CON LA PLANTA DE ARQUITECTURA.

PUERTAS METALICAS — P 14

N	P	
TOTAL	DERECHA	IZQUIERDA
1	-	-

UBICACION: PB: LOCAL 21

P 14 — 2.35 x 3.20

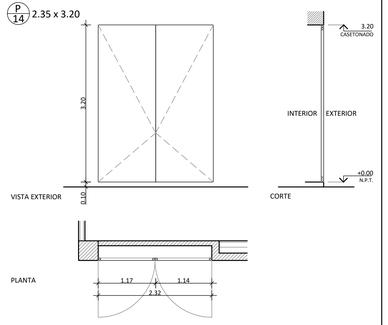

MARCO		PERFIL ANGULO 1 3/4" x 3/16 " AMURADO A TABIQUES DE H°A°
HOJAS		DOBLE DE ABRIR: BASTIDOR TUBO 40 x 40 x 2mm + CHAPA LISA N° 16
VIDRIOS		-
HERRAJES	MOVIMIENTO	BISAGRAS A FILO EXTERIOR GIRO 180° TRABA EMBUTIDA Y PASADOR PORTA CANDADO EXTERIOR
	ACCIONAMIENTO	
	SEGURIDAD	-
TERMINACION		2 MANOS ANTIÓXIDO EPOXI + 3 MANOS ESMALTE POLIURETÁNICO SATINADO NEGRO
NOTA		TODAS LAS MEDIDAS SERÁN VERIFICADAS EN OBRA. LOS SENTIDOS DE APERTURA DEBERÁN CORRESPONDERSE CON LA PLANTA DE ARQUITECTURA.

PUERTAS METÁLICAS — P 15

N	P	
TOTAL	DERECHA	IZQUIERDA
3	-	-

UBICACIÓN: PB: LOCAL 28 Y 41 P1: LOCAL 24

P 15 — 0.80 x 2.00

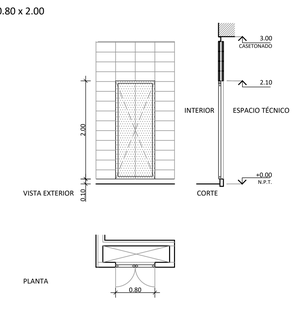

MARCO		PERFIL L 1 3/4"x 3/16" AMURADO A H°A°
HOJAS		DOBLE DE ABRIR: BASTIDOR TUBO 40 x 40 x 2mm + CHAPA LISA N° 16
VIDRIOS		-
HERRAJES	MOVIMIENTO	3 BISAGRAS POR HOJA 75x75x2.5 SOLDAR REFORZADA
	ACCIONAMIENTO	
	SEGURIDAD	CERRADURA TIPO TAMBOR CON LLAVE ALLEN
TERMINACION		2 MANOS ANTIÓXIDO + 3 MANOS ESMALTE SINTÉTICO SATINADO COLOR NEGRO
NOTA		TODAS LAS MEDIDAS SERÁN VERIFICADAS EN OBRA. LOS SENTIDOS DE APERTURA DEBERÁN CORRESPONDERSE CON LA PLANTA DE ARQUITECTURA.

PUERTAS METALICAS — P 16

N	P	
TOTAL	DERECHA	IZQUIERDA
2	-	-

UBICACION: PB: LOCALES 42 Y 44

P 16 — 7.80 x 3.20

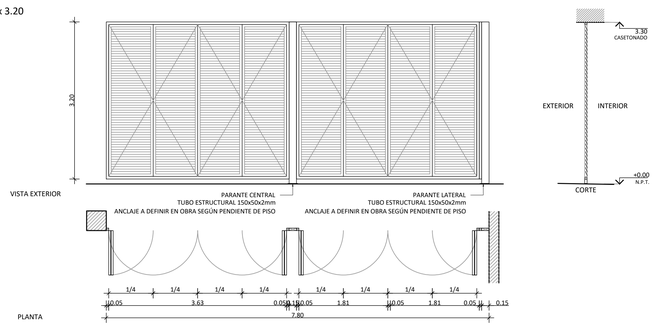

MARCO		PERFIL ANGULO 1 3/4" x 3/16 " AMURADO A COLUMNA DE H°A° + 2 TUBOS METÁLICOS 50 x 150 x 2mm CENTRAL Y LATERAL
HOJAS		PUERTAS DE ABRIR (8): BASTIDOR TUBO 40 x 40 x 2mm + EXTERIOR CELOSÍA CHAPA PLEGADA N° 16 + INTERIOR CHAPA LISA N°18
VIDRIOS		-
HERRAJES	MOVIMIENTO	BISAGRAS PARA SOLDAR REFORZADA CON APERTURA TIPO LIBRO
	ACCIONAMIENTO	
	SEGURIDAD	CERRADURA CON SISTEMA PARA CONTROL DE ACCESO
TERMINACION		2 MANOS ANTIÓXIDO EPOXI + 3 MANOS ESMALTE POLIURETÁNICO SATINADO COLOR NEGRO
NOTA		TODAS LAS MEDIDAS SERÁN VERIFICADAS EN OBRA. LOS SENTIDOS DE APERTURA DEBERÁN CORRESPONDERSE CON LA PLANTA DE ARQUITECTURA.

PUERTAS MADERA — PM 01

N	PM	
TOTAL	DERECHA	IZQUIERDA
4	-	-

UBICACIÓN: PB: LOCAL 07

PM 01 — 2.00 x 3.00

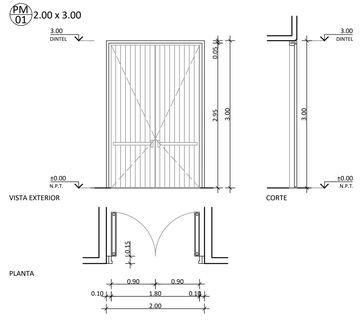

MARCO		MARCO METÁLICO PUERTA ACÚSTICA DECIBEL ACUSLINE - COLOR NEGRO
HOJAS		PUERTA DOBLE BATIENTE: ACÚSTICA DOBLE TIPO DECIBEL ACUSLINE A8 O SIMILAR TERMINACIÓN CON PLACA ACÚSTICA RANURADA IDEM REVESTIMIENTO INTERIOR SUM
HERRAJES	MOVIMIENTO	BARRA ANTIPÁNICO CIERRE A PUERTA
	ACCIONAMIENTO	
	SEGURIDAD	CERRADURA CON SISTEMA PARA CONTROL DE ACCESO
TERMINACION		-
NOTA		TODAS LAS MEDIDAS SERÁN VERIFICADAS EN OBRA. LOS SENTIDOS DE APERTURA DEBERÁN CORRESPONDERSE CON LA PLANTA DE ARQUITECTURA.

NOTA:
TODAS LAS MEDIDAS DEBERAN SER VERIFICADAS EN OBRA

Santa Fe PROVINCIA

UNIDAD EJECUTORA DE INFRAESTRUCTURA	OBRA: 11_ESTACIÓN POLICIAL SANTA FE CENTRO
SUBSECRETARIA TECNICA: ARQ. FRANCISCO QUIJANO	UBICACION: LUCIANO TORRENT Y PEDRO VITTORI
DIRECCION PROVINCIAL DE OBRAS: ING. FEDERICO ZEGNA RATA	TEMA: CARPINTERÍAS
DIRECCION PROVINCIAL DE PROYECTOS: ARQ. JORGE GIUNTA	PLANO: PLANILLAS P. METÁLICAS Y P. DE MADERA
SUBDIRECCION GENERAL TECNICA: ARQ. VERONICA LANZARO	ESCALA: 1:50 · FECHA: 04/2026 · REVISION: 00
	11_EP-PL.09