FRENTE ASCENSOR

UBICACION: PB: LOCAL 03

N	FA	01
TOTAL	DERECHA	IZQUIERDA
1	-	-

FA 01 10.00 x 3.00

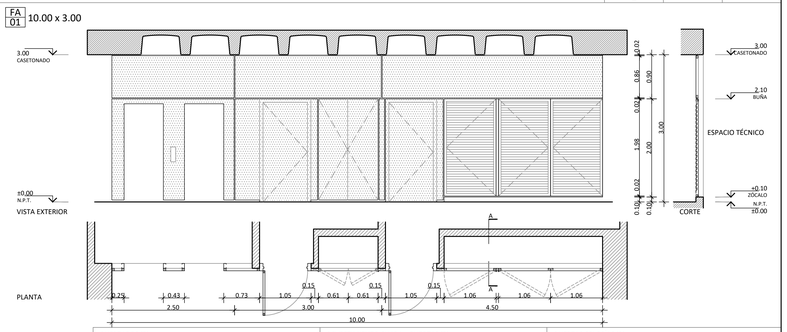

		PUERTAS RF (2)	REVESTIMIENTO CHAPA + PUERTAS (2)	PUERTAS CELOSÍAS (3)
MARCO		CHAPA PLEGADA N°16 TOMADA A TABIQUE DE H°A° BURLETES INTUMESCENTES	PERFIL L 1 3/4"x 3/16" AMURADO A H°A°	PERFIL L 1 3/4"x 3/16" AMURADO A H°A°
HOJAS		PUERTA CORTAFUEGO DE DOBLE CONTACTO Y CIERRE AUTOMÁTICO. TUBO 30x30x2mm + DOBLE CHAPA CALIBRE 18. RELLENO INTERIOR EN LANA MINERAL DE ALTA DENSIDAD SEGÚN NORMA INTI. JUNTA INTUMESCENTE DE ALTA RESISTENCIA	ESTRUCTURA DE TUBOS METÁLICOS 40x40x2mm + CHAPA PLEGADA N°16 SEGUN DISEÑO	PUERTAS DE ABRIR ESTRUCTURA DE TUBO 40x40x2mm + CELOSÍA DE CHAPA PLEGADA N°16 CON MALLA ANTI-INSECTOS INTERIOR
VIDRIOS		-	-	-
HERRAJES	MOVIMIENTO	3 BISAGRAS SOLDADAS A HOJA BARRAL ANTIPÁNICO INTERIOR CON ACCESO EXTERIOR BRAZO CIERRA PUERTA HIDRAULICO AEREO TIPO JAQUE 100kgm 1100	3 BISAGRAS POR HOJA 75x75x2.5 SOLDAR REFORZADA	3 BISAGRAS POR HOJA 75x75x2.5 SOLDAR REFORZADA
	ACCIONAMIENTO	RETENCIÓN ELECTROMAGNÉTICA PARA PUERTA NORMAL ABIERTA MANIJA TIPO BALANCIN CON CERRADURA DE SEGURIDAD		
	SEGURIDAD		CERRADURA TIPO TAMBOR CON LLAVE ALLEN	CERRADURA TIPO TAMBOR CON LLAVE ALLEN
TERMINACION		2 MANOS ANTIÓXIDO + 3 MANOS ESMALTE SINTÉTICO SATINADO COLOR NEGRO		
NOTA		TODAS LAS MEDIDAS SERÁN VERIFICADAS EN OBRA. LOS SENTIDOS DE APERTURA DEBERÁN CORRESPONDERSE CON LA PLANTA DE ARQUITECTURA. LAS PUERTAS DEBERAN CUMPLIR CON LOS REQUERIMIENTOS PARA GARANTIZAR LA CORRECTA PRESURIZACIÓN DE LAS ESCALERAS.		

FRENTE ASCENSOR

UBICACION: PISO 1°: LOCAL 01

N	FA	02
TOTAL	DERECHA	IZQUIERDA
1	-	-

FA 02 10.00 x 3.50

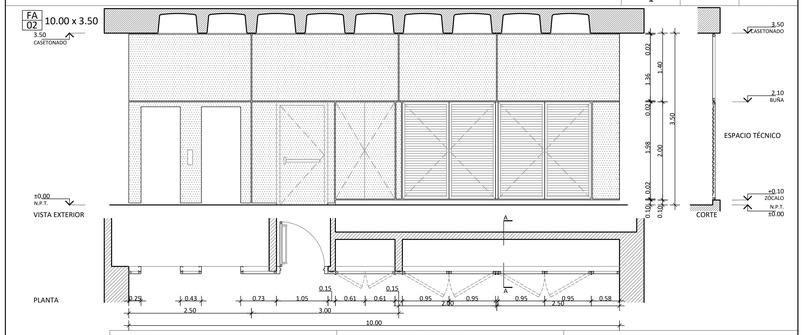

		PUERTA RF	REVESTIMIENTO CHAPA + PUERTAS (2)	PUERTAS CELOSÍAS (4)
MARCO		CHAPA PLEGADA N°16 TOMADA A TABIQUE DE H°A° BURLETES INTUMESCENTES	PERFIL L 1 3/4"x 3/16" AMURADO A H°A°	PERFIL L 1 3/4"x 3/16" AMURADO A H°A°
HOJAS		PUERTA CORTAFUEGO DE DOBLE CONTACTO Y CIERRE AUTOMÁTICO. TUBO 30x30x2mm + DOBLE CHAPA CALIBRE 18. RELLENO INTERIOR EN LANA MINERAL DE ALTA DENSIDAD SEGÚN NORMA INTI. JUNTA INTUMESCENTE DE ALTA RESISTENCIA	ESTRUCTURA DE TUBOS METÁLICOS 40x40x2mm + CHAPA PLEGADA N°16 SEGUN DISEÑO	PUERTAS DE ABRIR ESTRUCTURA DE TUBO 40x40x2mm + CELOSÍA DE CHAPA PLEGADA N°16 CON MALLA ANTI-INSECTOS INTERIOR
VIDRIOS		-	-	-
HERRAJES	MOVIMIENTO	3 BISAGRAS SOLDADAS A HOJA BARRAL ANTIPÁNICO EXTERIOR CON ACCESO INTERIOR BRAZO CIERRA PUERTA HIDRAULICO AEREO TIPO JAQUE 100kgm 1100	3 BISAGRAS POR HOJA 75x75x2.5 SOLDAR REFORZADA	3 BISAGRAS POR HOJA 75x75x2.5 SOLDAR REFORZADA
	ACCIONAMIENTO	RETENCIÓN ELECTROMAGNÉTICA PARA PUERTA NORMAL ABIERTA MANIJA TIPO BALANCIN CON CERRADURA DE SEGURIDAD		
	SEGURIDAD		CERRADURA TIPO TAMBOR CON LLAVE ALLEN	CERRADURA TIPO TAMBOR CON LLAVE ALLEN
TERMINACION		2 MANOS ANTIÓXIDO + 3 MANOS ESMALTE SINTÉTICO SATINADO COLOR NEGRO		
NOTA		TODAS LAS MEDIDAS SERÁN VERIFICADAS EN OBRA. LOS SENTIDOS DE APERTURA DEBERÁN CORRESPONDERSE CON LA PLANTA DE ARQUITECTURA. LAS PUERTAS DEBERAN CUMPLIR CON LOS REQUERIMIENTOS PARA GARANTIZAR LA CORRECTA PRESURIZACIÓN DE LAS ESCALERAS.		

FRENTE ASCENSOR

UBICACION: PISO 2°: LOCAL 01

N	FA	03
TOTAL	DERECHA	IZQUIERDA
1	-	-

FA 03 10.00 x 2.40

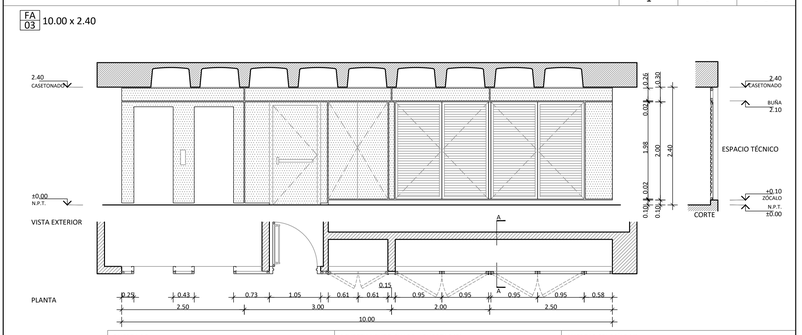

		PUERTA RF	REVESTIMIENTO CHAPA + PUERTAS (2)	PUERTAS CELOSÍAS (4)
MARCO		CHAPA PLEGADA N°16 TOMADA A TABIQUE DE H°A° BURLETES INTUMESCENTES	PERFIL L 1 3/4"x 3/16" AMURADO A H°A°	PERFIL L 1 3/4"x 3/16" AMURADO A H°A°
HOJAS		PUERTA CORTAFUEGO DE DOBLE CONTACTO Y CIERRE AUTOMÁTICO. TUBO 30x30x2mm + DOBLE CHAPA CALIBRE 18. RELLENO INTERIOR EN LANA MINERAL DE ALTA DENSIDAD SEGÚN NORMA INTI. JUNTA INTUMESCENTE DE ALTA RESISTENCIA	ESTRUCTURA DE TUBOS METÁLICOS 40x40x2mm + CHAPA PLEGADA N°16 SEGUN DISEÑO	PUERTAS DE ABRIR ESTRUCTURA DE TUBO 40x40x2mm + CELOSÍA DE CHAPA PLEGADA N°16 CON MALLA ANTI-INSECTOS INTERIOR
VIDRIOS		-	-	-
HERRAJES	MOVIMIENTO	3 BISAGRAS SOLDADAS A HOJA BARRAL ANTIPÁNICO EXTERIOR CON ACCESO INTERIOR BRAZO CIERRA PUERTA HIDRAULICO AEREO TIPO JAQUE 100kgm 1100	3 BISAGRAS POR HOJA 75x75x2.5 SOLDAR REFORZADA	3 BISAGRAS POR HOJA 75x75x2.5 SOLDAR REFORZADA
	ACCIONAMIENTO	RETENCIÓN ELECTROMAGNÉTICA PARA PUERTA NORMAL ABIERTA MANIJA TIPO BALANCIN CON CERRADURA DE SEGURIDAD		
	SEGURIDAD		CERRADURA TIPO TAMBOR CON LLAVE ALLEN	CERRADURA TIPO TAMBOR CON LLAVE ALLEN
TERMINACION		2 MANOS ANTIÓXIDO + 3 MANOS ESMALTE SINTÉTICO SATINADO COLOR NEGRO		
NOTA		TODAS LAS MEDIDAS SERÁN VERIFICADAS EN OBRA. LOS SENTIDOS DE APERTURA DEBERÁN CORRESPONDERSE CON LA PLANTA DE ARQUITECTURA. LAS PUERTAS DEBERAN CUMPLIR CON LOS REQUERIMIENTOS PARA GARANTIZAR LA CORRECTA PRESURIZACIÓN DE LAS ESCALERAS.		

FRENTE ASCENSOR

UBICACION: PISO 3°, 4°, 5°, 6°, 7°, 8°: LOCAL 01

N	FA	04
TOTAL	DERECHA	IZQUIERDA
6	-	-

FA 04 10.00 x 3.00

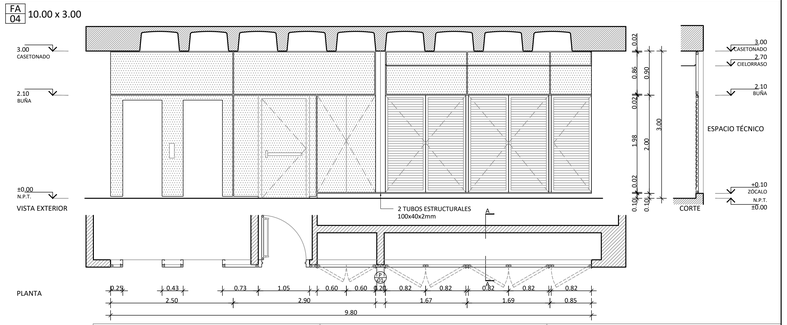

		PUERTA RF	REVESTIMIENTO CHAPA + PUERTAS (2)	PUERTAS CELOSÍAS (5)
MARCO		CHAPA PLEGADA N°16 TOMADA A TABIQUE DE H°A° BURLETES INTUMESCENTES	PERFIL L 1 3/4"x 3/16" AMURADO A H°A°	PERFIL L 1 3/4"x 3/16" AMURADO A H°A°
HOJAS		PUERTA CORTAFUEGO DE DOBLE CONTACTO Y CIERRE AUTOMÁTICO. TUBO 30x30x2mm + DOBLE CHAPA CALIBRE 18. RELLENO INTERIOR EN LANA MINERAL DE ALTA DENSIDAD SEGÚN NORMA INTI. JUNTA INTUMESCENTE DE ALTA RESISTENCIA	ESTRUCTURA DE TUBOS METÁLICOS 40x40x2mm + CHAPA PLEGADA N°16 SEGUN DISEÑO + TUBO METALICO (2) 100 x 40 x 2mm	PUERTAS DE ABRIR ESTRUCTURA DE TUBO 40x40x2mm + CELOSÍA DE CHAPA PLEGADA N°16 CON MALLA ANTI-INSECTOS INTERIOR
VIDRIOS		-	-	-
HERRAJES	MOVIMIENTO	3 BISAGRAS SOLDADAS A HOJA BARRAL ANTIPÁNICO EXTERIOR CON ACCESO INTERIOR BRAZO CIERRA PUERTA HIDRAULICO AEREO TIPO JAQUE 100kgm 1100	3 BISAGRAS POR HOJA 75x75x2.5 SOLDAR REFORZADA	3 BISAGRAS POR HOJA 75x75x2.5 SOLDAR REFORZADA
	ACCIONAMIENTO	RETENCIÓN ELECTROMAGNÉTICA PARA PUERTA NORMAL ABIERTA MANIJA TIPO BALANCIN CON CERRADURA DE SEGURIDAD		
	SEGURIDAD		CERRADURA TIPO TAMBOR CON LLAVE ALLEN	CERRADURA TIPO TAMBOR CON LLAVE ALLEN
TERMINACION		2 MANOS ANTIÓXIDO + 3 MANOS ESMALTE SINTÉTICO SATINADO COLOR NEGRO		
NOTA		TODAS LAS MEDIDAS SERÁN VERIFICADAS EN OBRA. LOS SENTIDOS DE APERTURA DEBERÁN CORRESPONDERSE CON LA PLANTA DE ARQUITECTURA. LAS PUERTAS DEBERAN CUMPLIR CON LOS REQUERIMIENTOS PARA GARANTIZAR LA CORRECTA PRESURIZACIÓN DE LAS ESCALERAS.		

FRENTE ASCENSOR

UBICACION: AZOTEA: LOCAL 01

N	FA	05
TOTAL	DERECHA	IZQUIERDA
1	-	-

FA 05 10.00 x 2.10

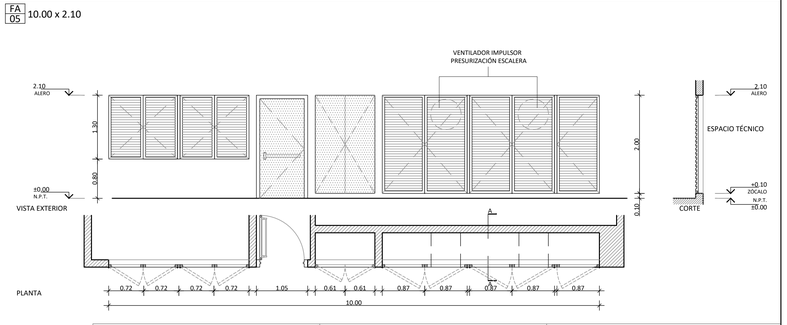

		PUERTA RF	PUERTAS DE CHAPA (2)	PUERTAS CELOSÍAS (9)
MARCO		CHAPA PLEGADA N°16 TOMADA A TABIQUE DE H°A° BURLETES INTUMESCENTES	PERFIL L 1 3/4"x 3/16" AMURADO A H°A°	PERFIL L 1 3/4"x 3/16" AMURADO A H°A°
HOJAS		PUERTA CORTAFUEGO DE DOBLE CONTACTO Y CIERRE AUTOMÁTICO. TUBO 30x30x2mm + DOBLE CHAPA CALIBRE 18. RELLENO INTERIOR EN LANA MINERAL DE ALTA DENSIDAD SEGÚN NORMA INTI. JUNTA INTUMESCENTE DE ALTA RESISTENCIA	ESTRUCTURA DE TUBOS METÁLICOS 40x40x2mm + CHAPA PLEGADA N°16 SEGUN DISEÑO	PUERTAS DE ABRIR ESTRUCTURA DE TUBO 40x40x2mm + CELOSÍA DE CHAPA PLEGADA N°16 CON MALLA ANTI-INSECTOS INTERIOR
VIDRIOS		-	-	-
HERRAJES	MOVIMIENTO	3 BISAGRAS SOLDADAS A HOJA BARRAL ANTIPÁNICO EXTERIOR CON ACCESO INTERIOR BRAZO CIERRA PUERTA HIDRAULICO AEREO TIPO JAQUE 100kgm 1100	3 BISAGRAS POR HOJA 75x75x2.5 SOLDAR REFORZADA	3 BISAGRAS POR HOJA 75x75x2.5 SOLDAR REFORZADA
	ACCIONAMIENTO	RETENCIÓN ELECTROMAGNÉTICA PARA PUERTA NORMAL ABIERTA MANIJA TIPO BALANCIN CON CERRADURA DE SEGURIDAD		
	SEGURIDAD	CERRADURA CON SISTEMA PARA CONTROL DE ACCESO	CERRADURA TIPO TAMBOR CON LLAVE ALLEN	CERRADURA TIPO TAMBOR CON LLAVE ALLEN
TERMINACION		PINTURA EPOXI + POLIURETANICA COLOR NEGRO		
NOTA		TODAS LAS MEDIDAS SERÁN VERIFICADAS EN OBRA. LOS SENTIDOS DE APERTURA DEBERÁN CORRESPONDERSE CON LA PLANTA DE ARQUITECTURA. LAS PUERTAS DEBERAN CUMPLIR CON LOS REQUERIMIENTOS PARA GARANTIZAR LA CORRECTA PRESURIZACIÓN DE LAS ESCALERAS.		

FRENTE ASCENSOR

UBICACION: SUBSUELO: LOCAL 02

N	FA	06
TOTAL	DERECHA	IZQUIERDA
1	-	-

FA 06 10.00 x 3.00

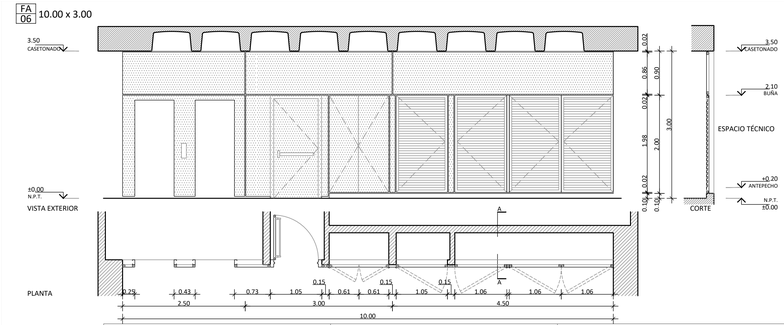

		PUERTA RF	REVESTIMIENTO CHAPA + PUERTAS (2)	PUERTAS CELOSÍAS (4)
MARCO		CHAPA PLEGADA N°16 TOMADA A TABIQUE DE H°A° BURLETES INTUMESCENTES	PERFIL L 1 3/4"x 3/16" AMURADO A H°A°	PERFIL L 1 3/4"x 3/16" AMURADO A H°A°
HOJAS		PUERTA CORTAFUEGO DE DOBLE CONTACTO Y CIERRE AUTOMÁTICO. TUBO 30x30x2mm + DOBLE CHAPA CALIBRE 18. RELLENO INTERIOR EN LANA MINERAL DE ALTA DENSIDAD SEGÚN NORMA INTI. JUNTA INTUMESCENTE DE ALTA RESISTENCIA	ESTRUCTURA DE TUBOS METÁLICOS 40x40x2mm + CHAPA PLEGADA N°16 SEGUN DISEÑO	PUERTAS DE ABRIR ESTRUCTURA DE TUBO 40x40x2mm + CELOSÍA DE CHAPA PLEGADA N°16 CON MALLA ANTI-INSECTOS INTERIOR
VIDRIOS		-	-	-
HERRAJES	MOVIMIENTO	3 BISAGRAS SOLDADAS A HOJA BARRAL ANTIPÁNICO EXTERIOR CON ACCESO INTERIOR BRAZO CIERRA PUERTA HIDRAULICO AEREO TIPO JAQUE 100kgm 1100	3 BISAGRAS POR HOJA 75x75x2.5 SOLDAR REFORZADA	3 BISAGRAS POR HOJA 75x75x2.5 SOLDAR REFORZADA
	ACCIONAMIENTO	RETENCIÓN ELECTROMAGNÉTICA PARA PUERTA NORMAL ABIERTA MANIJA TIPO BALANCIN CON CERRADURA DE SEGURIDAD		
	SEGURIDAD		CERRADURA TIPO TAMBOR CON LLAVE ALLEN	CERRADURA TIPO TAMBOR CON LLAVE ALLEN
TERMINACION		2 MANOS ANTIÓXIDO + 3 MANOS ESMALTE SINTÉTICO SATINADO COLOR NEGRO		
NOTA		TODAS LAS MEDIDAS SERÁN VERIFICADAS EN OBRA. LOS SENTIDOS DE APERTURA DEBERÁN CORRESPONDERSE CON LA PLANTA DE ARQUITECTURA. LAS PUERTAS DEBERAN CUMPLIR CON LOS REQUERIMIENTOS PARA GARANTIZAR LA CORRECTA PRESURIZACIÓN DE LAS ESCALERAS.		

NOTA:
TODAS LAS MEDIDAS DEBERAN SER VERIFICADAS EN OBRA

FOLIO N°
SANTA FE

Santa Fe PROVINCIA

UNIDAD EJECUTORA DE INFRAESTRUCTURA	OBRA: 11_ESTACIÓN POLICIAL SANTA FE CENTRO
SUBSECRETARIA TECNICA: ARQ. FRANCISCO QUIJANO	UBICACION: LUCIANO TORRENT Y PEDRO VITTORI
DIRECCION PROVINCIAL DE OBRAS: ING. FEDERICO ZEGNA RATA	TEMA: CARPINTERÍAS
DIRECCION PROVINCIAL DE PROYECTOS: ARQ. JORGE GIUNTA	PLANO: PLANILLAS FRENTES DE ASCENSOR
SUBDIRECCION GENERAL TECNICA: ARQ. VERONICA LANZARO	ESCALA: 1:50 · FECHA: 04/2026 · REVISION: 00 · 11_EP-PL.11