
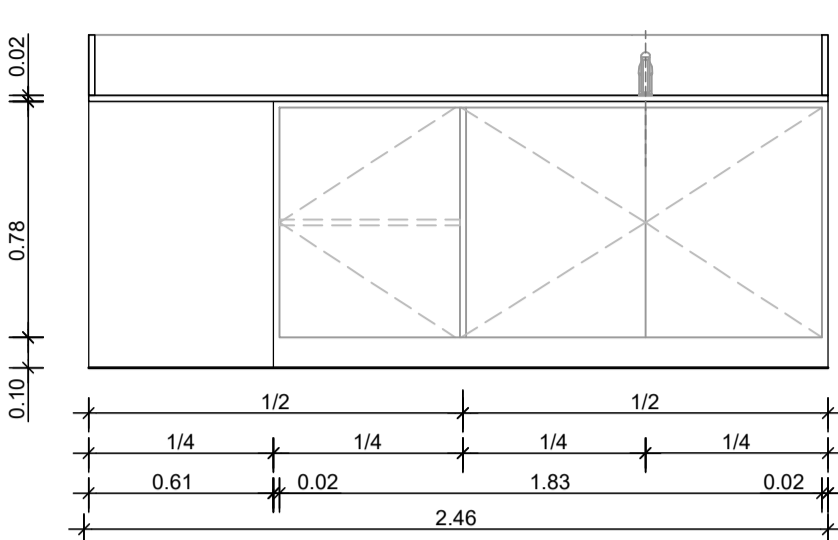
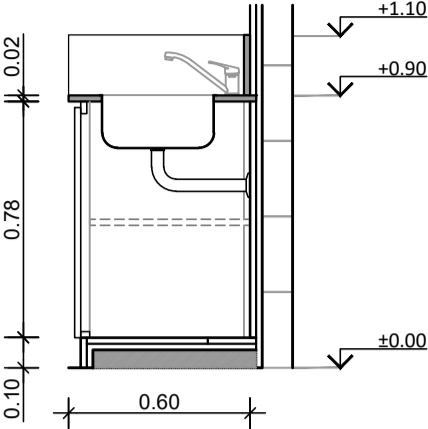
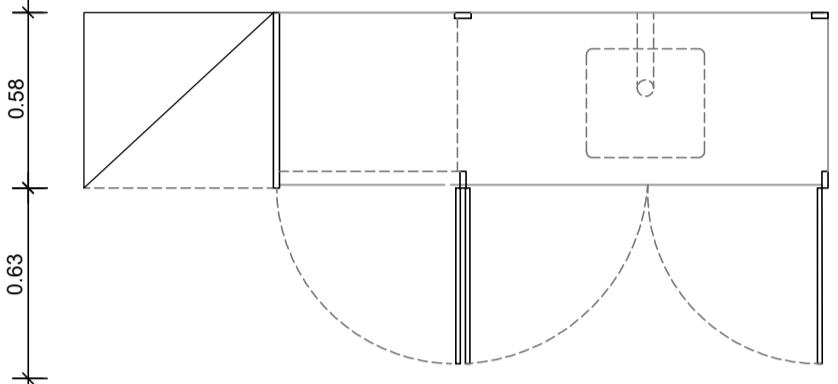
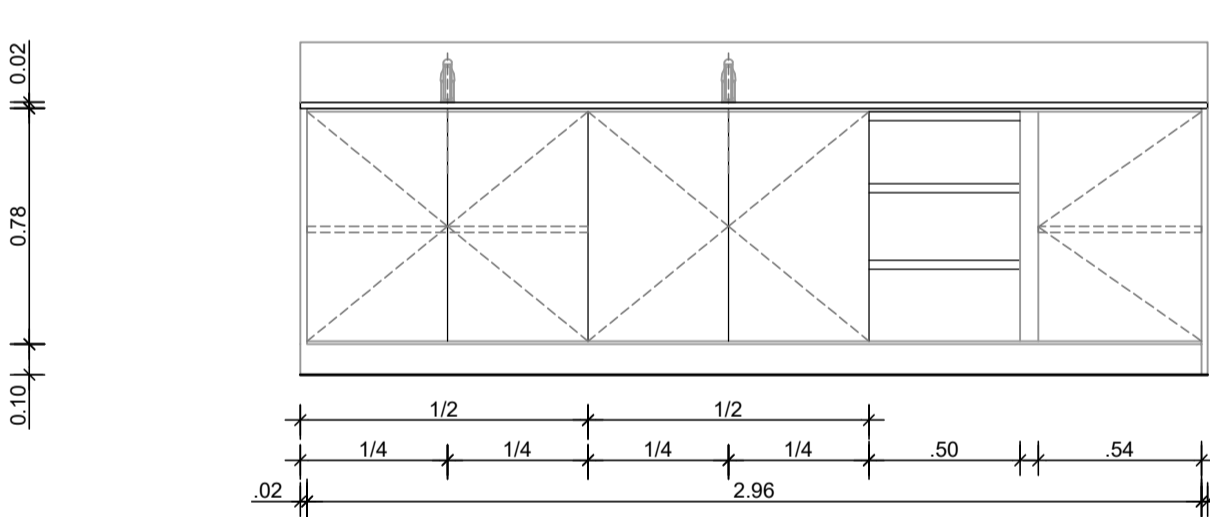
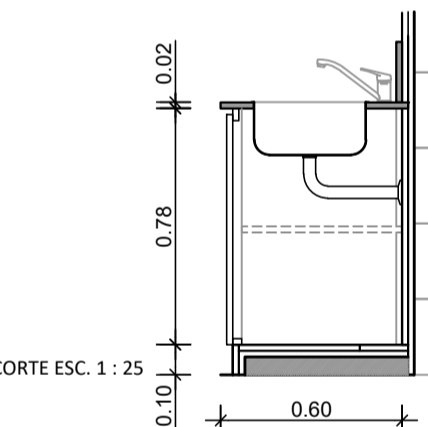
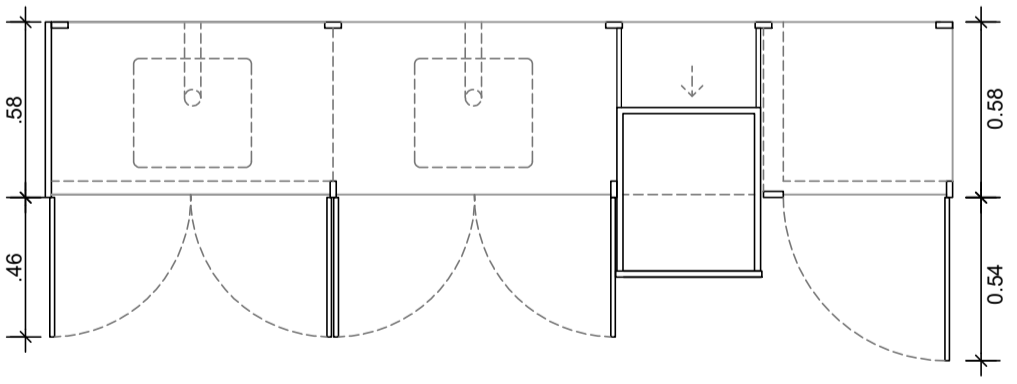
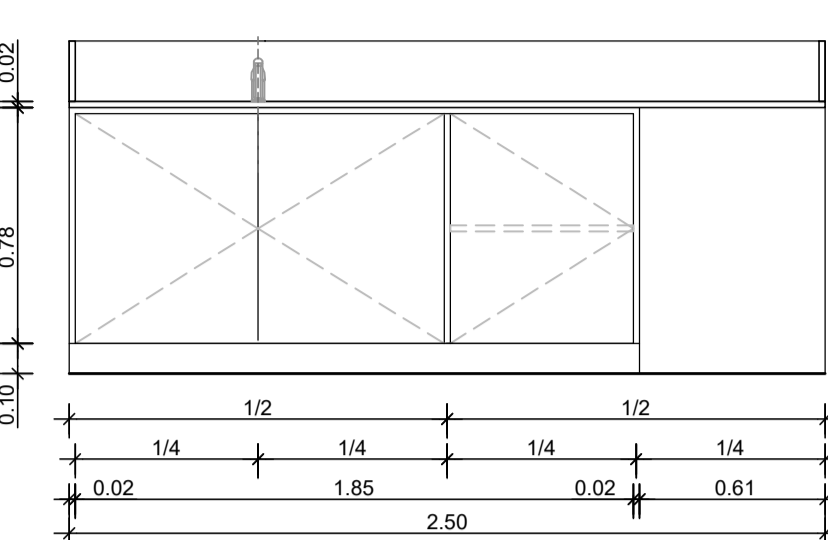
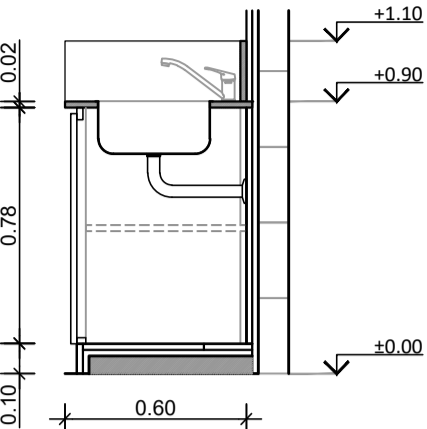



MOBILIARIO FIJO		N	MF	01
UBICACION: PB, 1P - OFFICE		TOTAL	DERECHA	IZQUIERDA
		2	-	-
<div><div><div>MF01</div><div>2.50 x 0.58</div></div><div><div><div><div>VISTA ESC. 1 : 25</div><div></div><div><div>CORTE ESC. 1 : 25</div><div></div></div><div><div><div>PLANTA ESC. 1 : 25</div><div></div></div></div></div></div></div></div>				
MATERIAL	MDF 18mm ENCHAPADO EN MELAMINA BLANCA. ESTRUCTURA ARMADA POR MODULOS, BASTIDORES DE MISMO MATERIAL. CON FONDO Y BASE MISMO MATERIAL.			
BAJOMESADA	3 HOJAS DE ABRIR. 1 ESTANTE INTERIOR			
ALACENA	-			
HERRAJES	2 BISAGRAS CAZOLETA HAFELE DE ACERO, POR HOJA DE ABRIR BAJOMESADA. PERFIL TIRADOR J DE ALUMINIO NATURAL: COLOCACION SUPERIOR EN PUERTAS			
NOTA	TODAS LAS MEDIDAS SERÁN VERIFICADAS EN OBRA, ASI COMO LAS INSTALACIONES Y LOS EJES DEFINITIVOS DE LAS BACHAS.			

MOBILIARIO FIJO		N	MF	03
UBICACION: 3P - COMEDOR		TOTAL	DERECHA	IZQUIERDA
		1	-	-
<div><div><div>MF03</div><div>3.00 x 0.58</div></div><div><div><div><div>VISTA ESC. 1 : 25</div><div></div><div><div>CORTE ESC. 1 : 25</div><div></div></div><div><div><div>PLANTA ESC. 1 : 25</div><div></div></div></div></div></div></div></div>				
MATERIAL	MDF 18mm ENCHAPADO EN MELAMINA BLANCA. ESTRUCTURA ARMADA POR MÓDULOS, BASTIDORES DE MISMO MATERIAL. CON FONDO Y BASE MISMO MATERIAL.			
BAJOMESADA	5 HOJAS DE ABRIR. 2 ESTANTES INTERIORES. 1 CAJONERA DE 3 CAJONES.			
ALACENA	-			
HERRAJES	2 BISAGRAS CAZOLETA HAFELE DE ACERO, POR HOJA DE ABRIR BAJOMESADA. PERFIL TIRADOR J DE ALUMINIO NATURAL: COLOCACIÓN SUPERIOR EN PUERTAS Y CAJONES. CORREDERAS TELESCÓPICAS PARA CAJONES.			
NOTA	TODAS LAS MEDIDAS SERÁN VERIFICADAS EN OBRA, ASI COMO LAS INSTALACIONES Y LOS EJES DEFINITIVOS DE LAS BACHAS.			

MOBILIARIO FIJO		N	MF	02
UBICACION: PB, 1P - LACTARIO		TOTAL	DERECHA	IZQUIERDA
		2	-	-
<div><div><div>MF02</div><div>2.13 x 0.58</div></div><div><div><div><div>VISTA ESC. 1 : 25</div><div></div><div><div>CORTE ESC. 1 : 25</div><div></div></div><div><div><div>PLANTA ESC. 1 : 25</div><div></div></div></div></div></div></div></div>				
MATERIAL	MDF 18mm ENCHAPADO EN MELAMINA BLANCA. ESTRUCTURA ARMADA POR MODULOS, BASTIDORES DE MISMO MATERIAL. CON FONDO Y BASE MISMO MATERIAL.			
BAJOMESADA	3 HOJAS DE ABRIR. 1 ESTANTE INTERIOR			
ALACENA	-			
HERRAJES	2 BISAGRAS CAZOLETA HAFELE DE ACERO, POR HOJA DE ABRIR BAJOMESADA. PERFIL TIRADOR J DE ALUMINIO NATURAL: COLOCACION SUPERIOR EN PUERTAS			
NOTA	TODAS LAS MEDIDAS SERÁN VERIFICADAS EN OBRA, ASI COMO LAS INSTALACIONES Y LOS EJES DEFINITIVOS DE LAS BACHAS.			

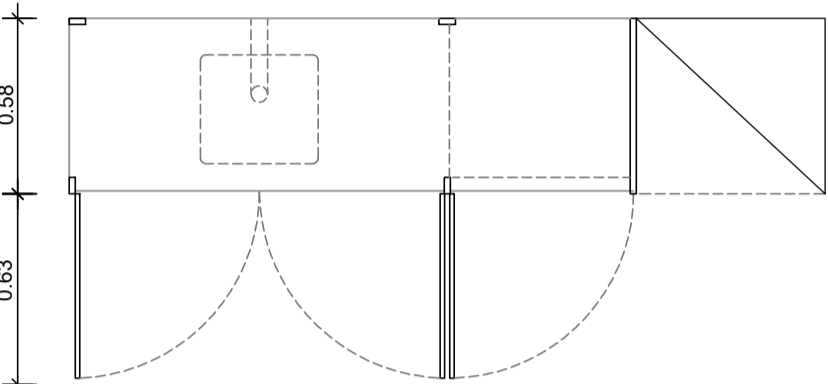

NOTA:
TODAS LAS MEDIDAS DEBERAN SER VERIFICADAS EN OBRA

 Santa Fe PROVINCIA	UNIDAD EJECUTORA DE INFRAESTRUCTURA		OBRA 11_ESTACIÓN POLICIAL SANTA FE CENTRO	
	SUBSECRETARIA TECNICA		UBICACION	
	ARQ. FRANCISCO QUIJANO		LUCIANO TORRENT Y PEDRO VITTORI	
	DIRECCION PROVINCIAL DE OBRAS		TEMA	
	ING. FEDERICO ZEGNA RATA		MOBILIARIO FIJO	
	DIRECCION PROVINCIAL DE PROYECTOS		PLANO	
	ARQ. JORGE GIUNTA		PLANILLAS MOBILIARIO FIJO	
	SUBDIRECCION GENERAL TECNICA		ESCALA: 1:25	FECHA: 04/2026
ARQ. VERONICA LANZARO		11_EP-PL.13		