


1 DETALLE MOJINETE  
ESCALA 1.20

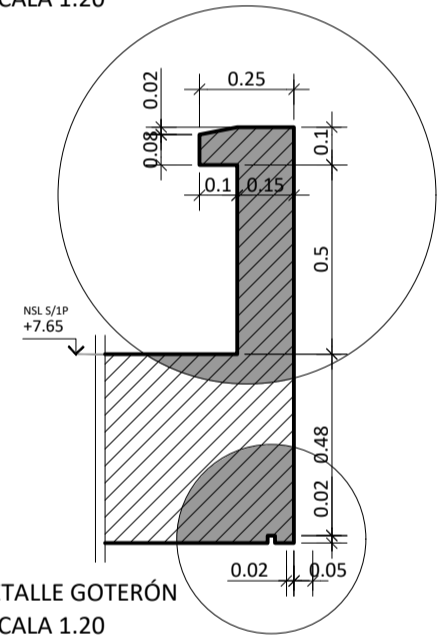

4 DETALLE GOTERÓN  
ESCALA 1.20

ESTRUCTURA S/1° PISO  
ESCALA: 1.100

REFERENCIAS				
NIVEL DE REFERENCIA± 0.00= NPT INTERIOR PB				
MATERIALES	NPT	NIVEL PISO TERMINADO	NSVF	NIVEL SUPERIOR VIGA DE FUNDACIÓN
	NIL	NIVEL INFERIOR DE LOSA	NSPi	NIVEL SUPERIOR PILOTE
HORMIGÓN H30	NSL	NIVEL SUPERIOR DE LOSA	NSCab	NIVEL SUPERIOR CABEZAL
ACERO ADN 420	NSVE	NIVEL SUPERIOR VIGA DE EQUILIBRIO	CP	COTA DE PUNTA

**NOTA:**  
TODAS LAS DIMENSIONES DE LOS ELEMENTOS ESTRUCTURALES Y LAS PROFUNDIDADES DE FUNDACIÓN PROPUESTAS ESTÁN SUJETAS A VERIFICACIÓN, SEGÚN ESTUDIO DE SUELOS Y CÁLCULOS DEFINITIVOS A REALIZAR POR LA CONTRATISTA, AVALADOS POR MEMORIA CORRESPONDIENTE.

NOTA:  
TODAS LAS MEDIDAS DEBERÁN SER VERIFICADAS EN OBRA



UNIDAD EJECUTORA DE INFRAESTRUCTURA		OBRA	
SUBSECRETARÍA TÉCNICA		11_ESTACIÓN POLICIAL SANTA FE CENTRO	
ARQ. FRANCISCO QUIJANO		UBICACION	
DIRECCION PROVINCIAL DE OBRAS		LUCIANO TORRENT Y PEDRO VITTORI	
ING. FEDERICO ZEGNA RATA		TEMA	
DIRECCION PROVINCIAL DE PROYECTOS		ESTRUCTURA	
ARQ. JORGE GIUNTA		PLANO	
SUBDIRECCION GENERAL TECNICA		S/1° PISO	
ARQ. VERONICA LANZARO		ESCALA: 1:100	FECHA: 04/2026
		REVISION: 00	11_EP-E.04