


PLANTA 2° PISO

REFERENCIAS

	AGUA DE RED
	AGUA TRATADA = AGUA DE CONSUMO
	AGUA CALIENTE TRATADA
PP (TF)	CAÑERÍA DE POLIPROPILENO POR TERMOFUSIÓN
AG	CAÑERÍA DE ACERO GALVANIZADO
V.E.	VÁLVULA ESFÉRICA
	V.E - LLAVE CORTE GRAL.
C.S.	CANILLA DE SERVICIO

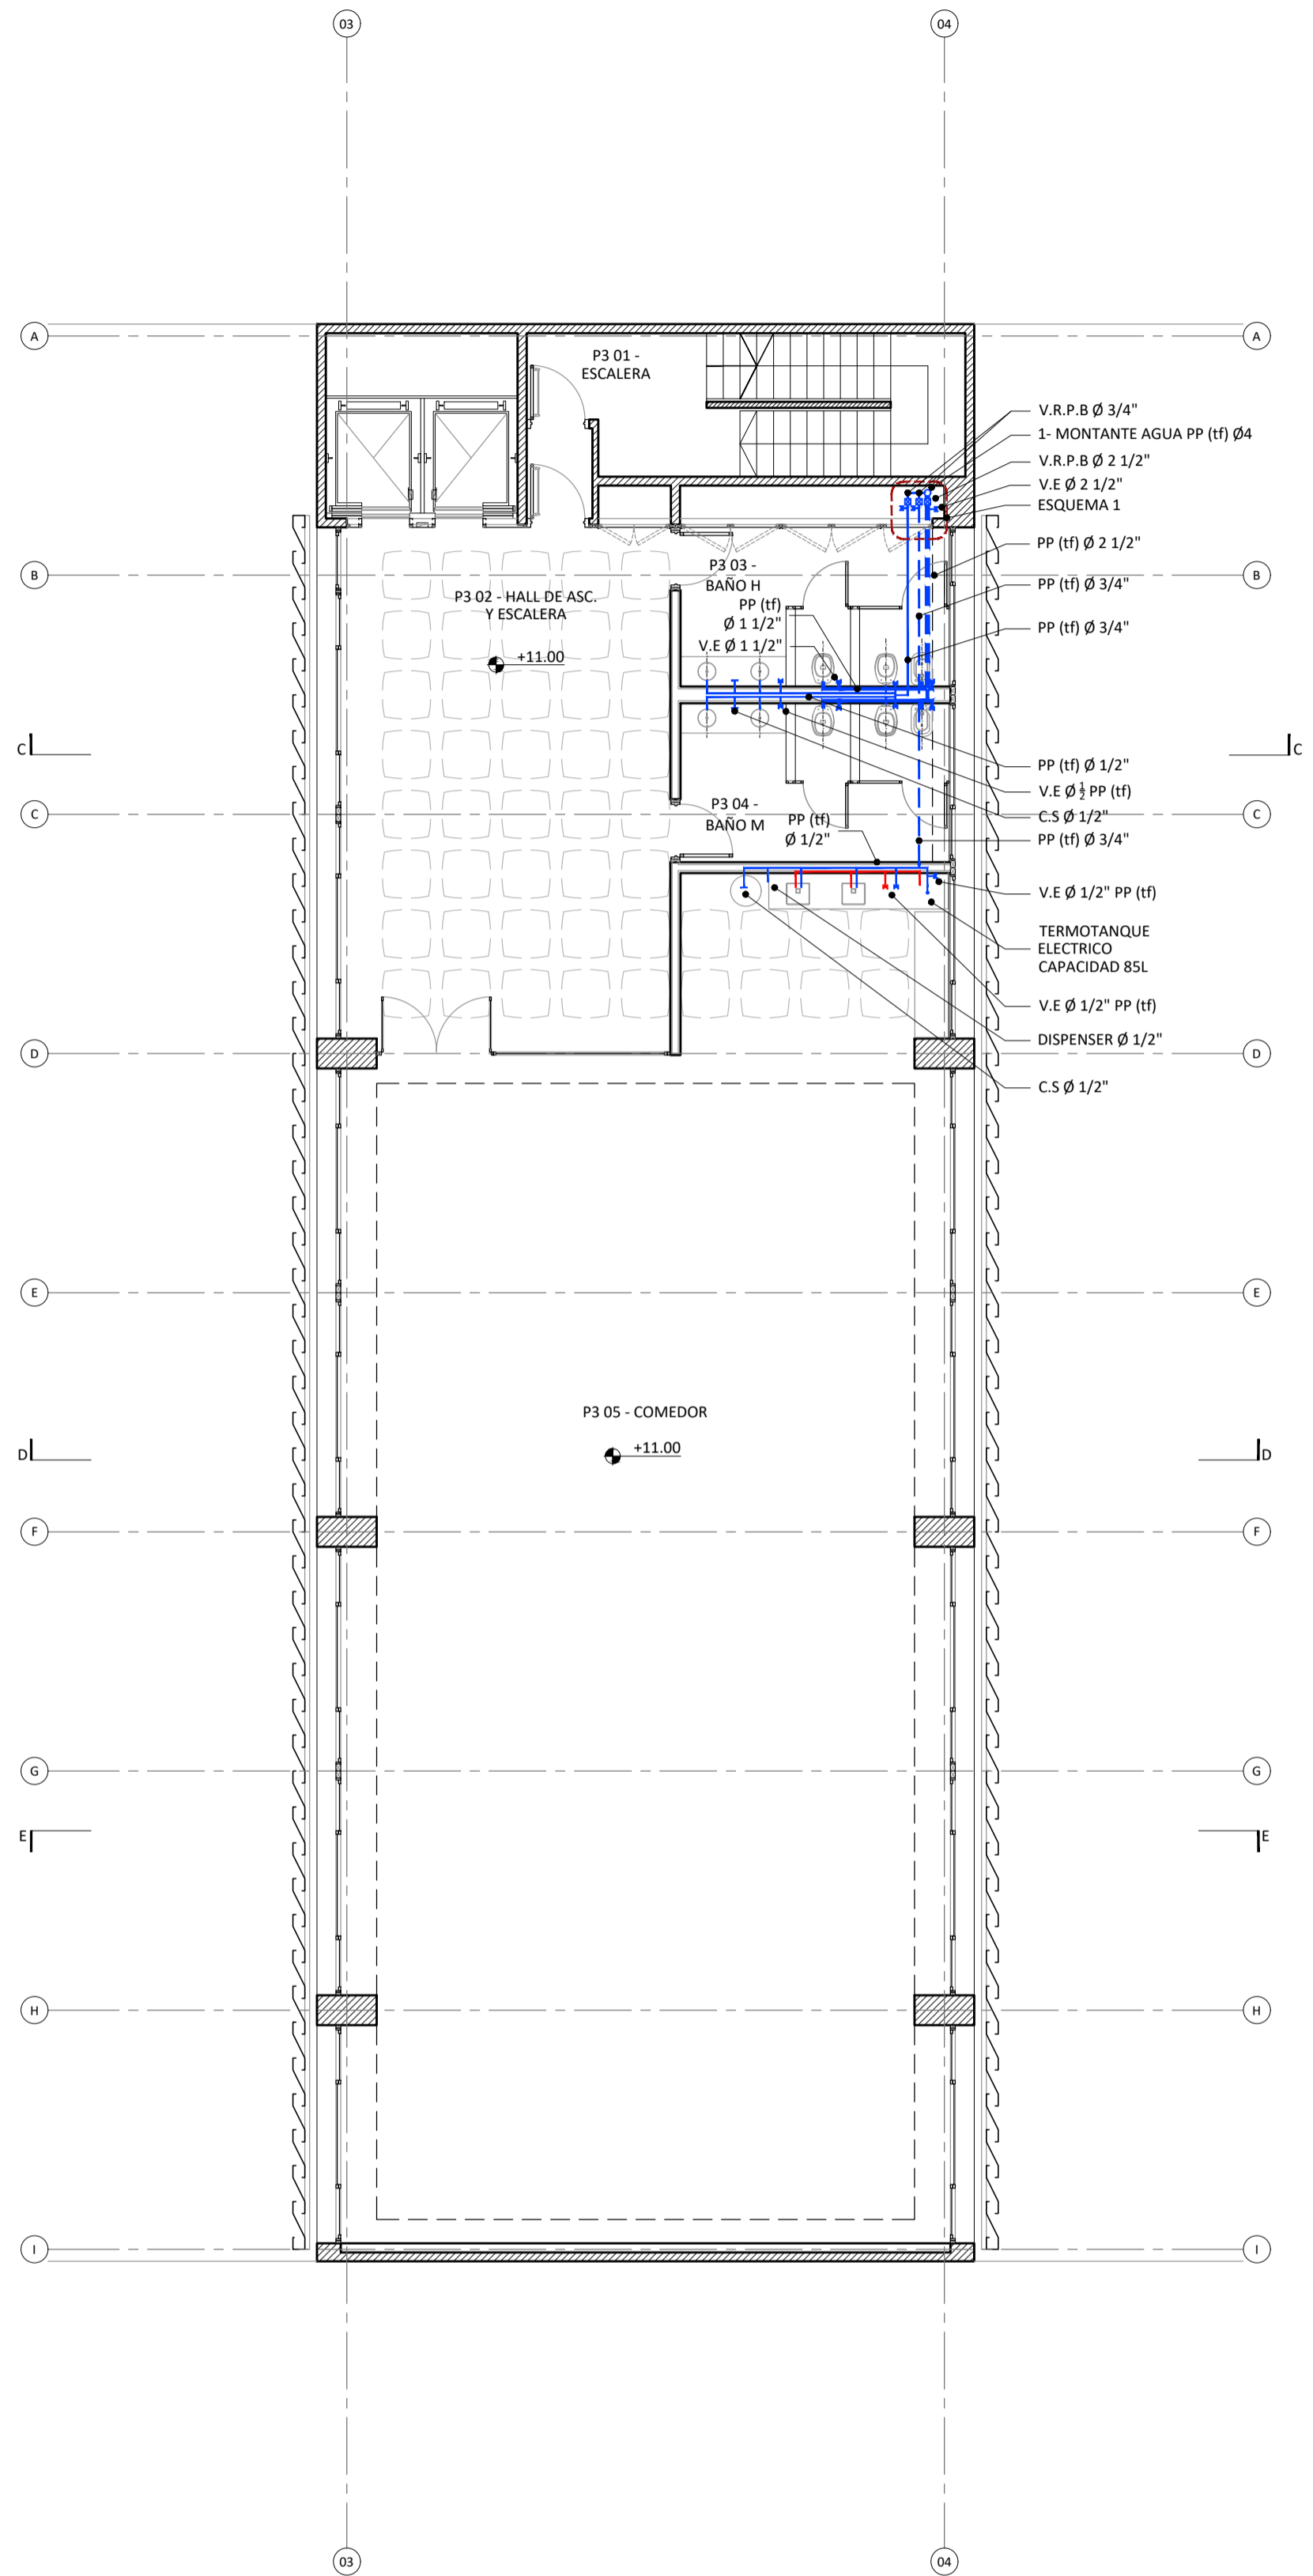

PLANTA 3° PISO

NOTA:
TODAS LAS MEDIDAS DEBERAN SER VERIFICADAS EN OBRA



UNIDAD EJECUTORA DE INFRAESTRUCTURA	OBRA 11_ESTACIÓN POLICIAL SANTA FE CENTRO
SUBSECRETARIA TECNICA	UBICACION LUCIANO TORRENT Y PEDRO VITTORI
ARQ. FRANCISCO QUIJANO	TEMA INSTALACIÓN SANITARIA - AGUA
DIRECCION PROVINCIAL DE OBRAS	PLANO PLANTA 2° PISO Y PLANTA 3° PISO
ING. FEDERICO ZEGNA RATA	ESCALA: 1:100
DIRECCION PROVINCIAL DE PROYECTOS	FECHA: 04/2026
ARQ. JORGE GIUNTA	REVISION: 00
SUBDIRECCION GENERAL TECNICA	11_EP-IS A.03
ARQ. VERONICA LANZARO	