



PLANTA 4° A 7° PISO

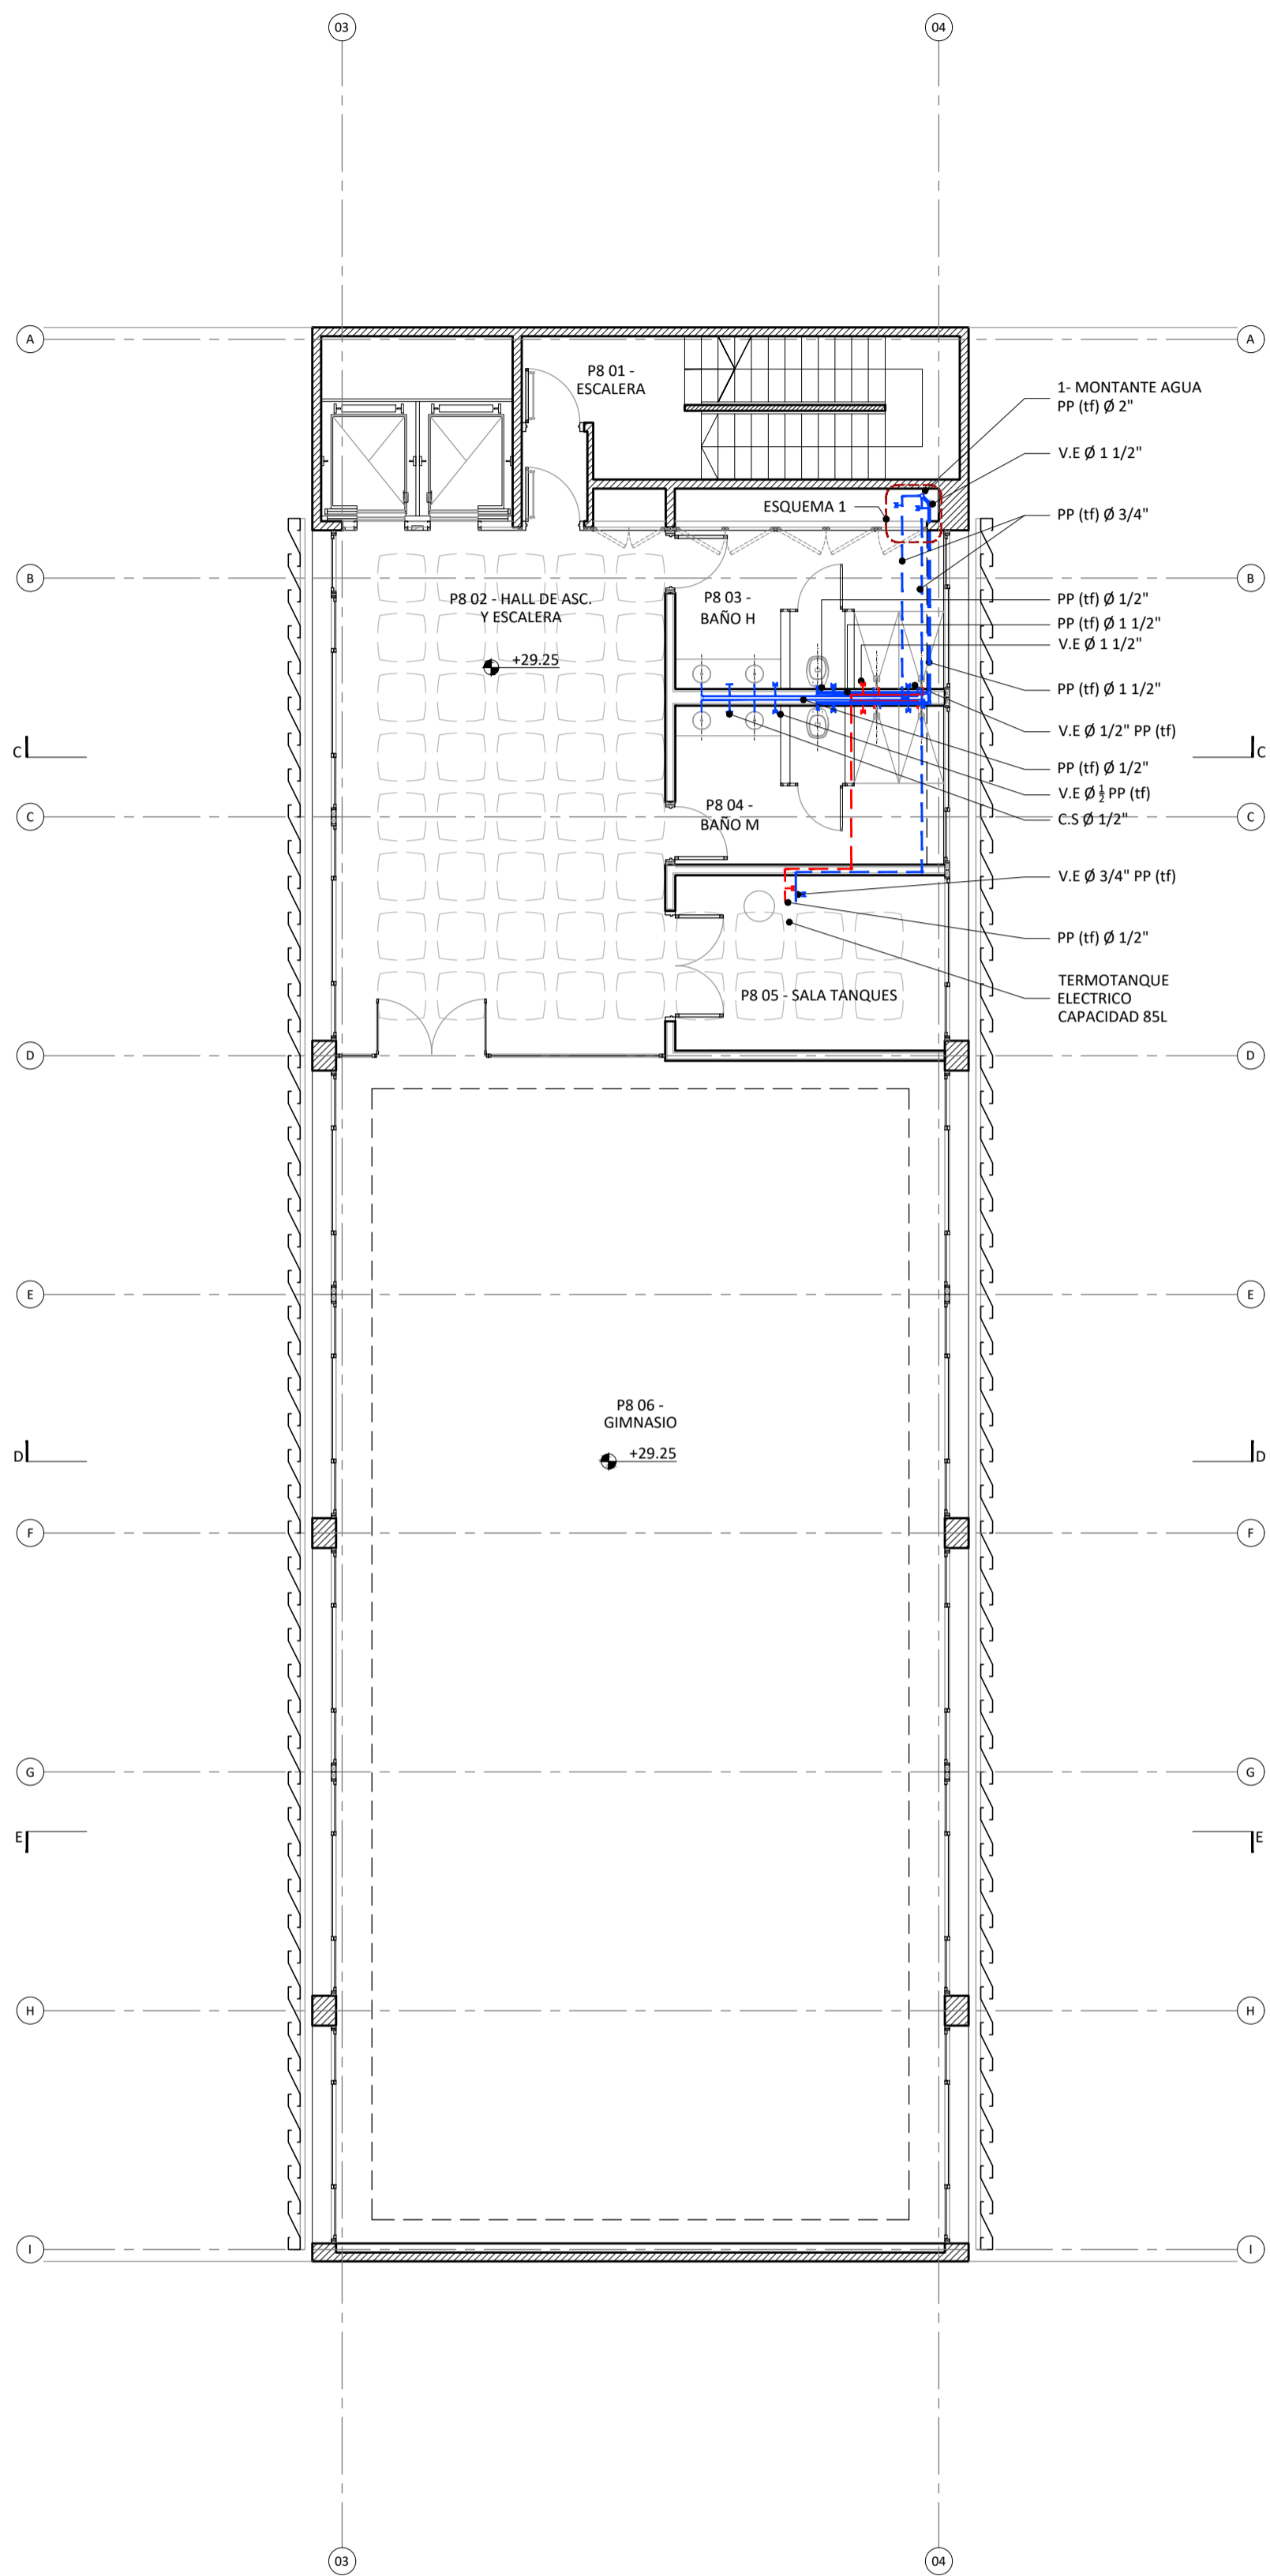

PLANTA 8° PISO

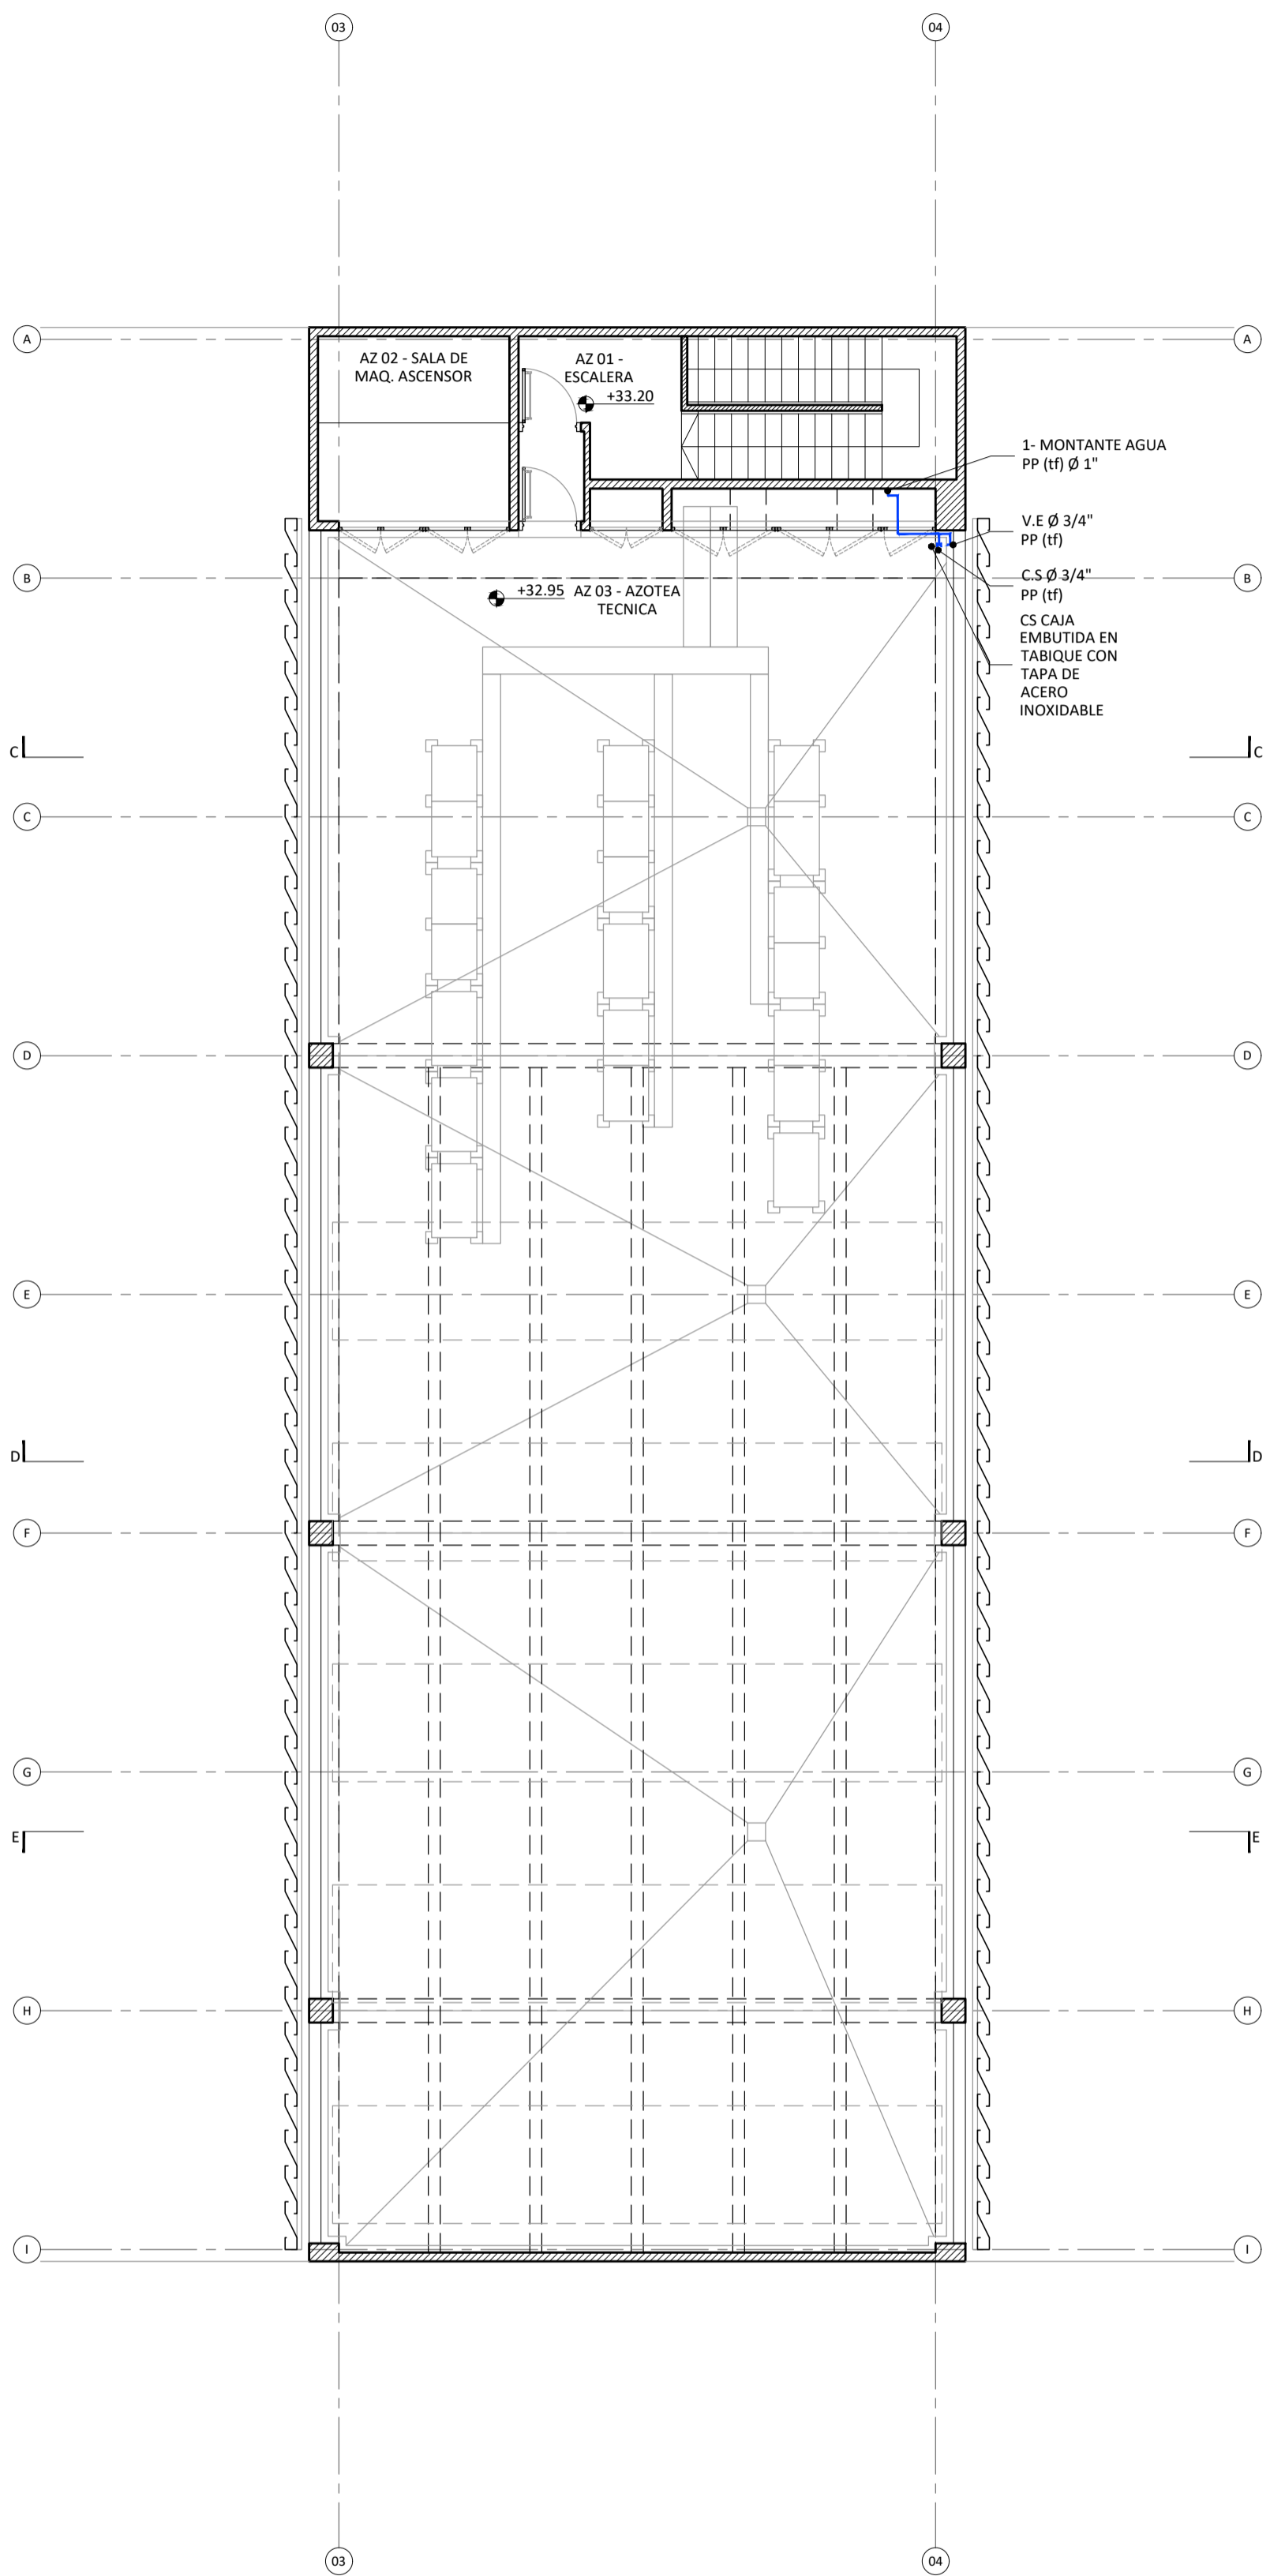

PLANTA DE AZOTEA

REFERENCIAS

	AGUA DE RED
	AGUA TRATADA = AGUA DE CONSUMO
	AGUA CALIENTE TRATADA
PP (TF)	CAÑERÍA DE POLIPROPILENO POR TERMOFUSIÓN
AG	CAÑERÍA DE ACERO GALVANIZADO
V.E.	VÁLVULA ESFÉRICA
	V.E - LLAVE CORTE GRAL.
C.S.	CANILLA DE SERVICIO

NOTA:  
TODAS LAS MEDIDAS DEBERAN SER VERIFICADAS EN OBRA

	<b>UNIDAD EJECUTORA DE INFRAESTRUCTURA</b>	OBRA 11_ ESTACIÓN POLICIAL SANTA FE CENTRO
	SUBSECRETARIA TECNICA	UBICACION LUCIANO TORRENT Y PEDRO VITTORI
	ARQ. FRANCISCO QUIJANO	TEMA INSTALACIÓN SANITARIA - AGUA
	DIRECCION PROVINCIAL DE OBRAS	PLANO PLANTA 4° AL 7° PISO, 8° PISO Y AZOTEA
	ING. FEDERICO ZEGNA RATA	ESCALA: 1:100 FECHA: 04/2026 REVISION: 00
DIRECCION PROVINCIAL DE PROYECTOS		
ARQ. JORGE GIUNTA		
SUBDIRECCION GENERAL TECNICA		
ARQ. VERONICA LANZARO		11_EP-IS A_04