


PLANTA 4° A 7° PISO

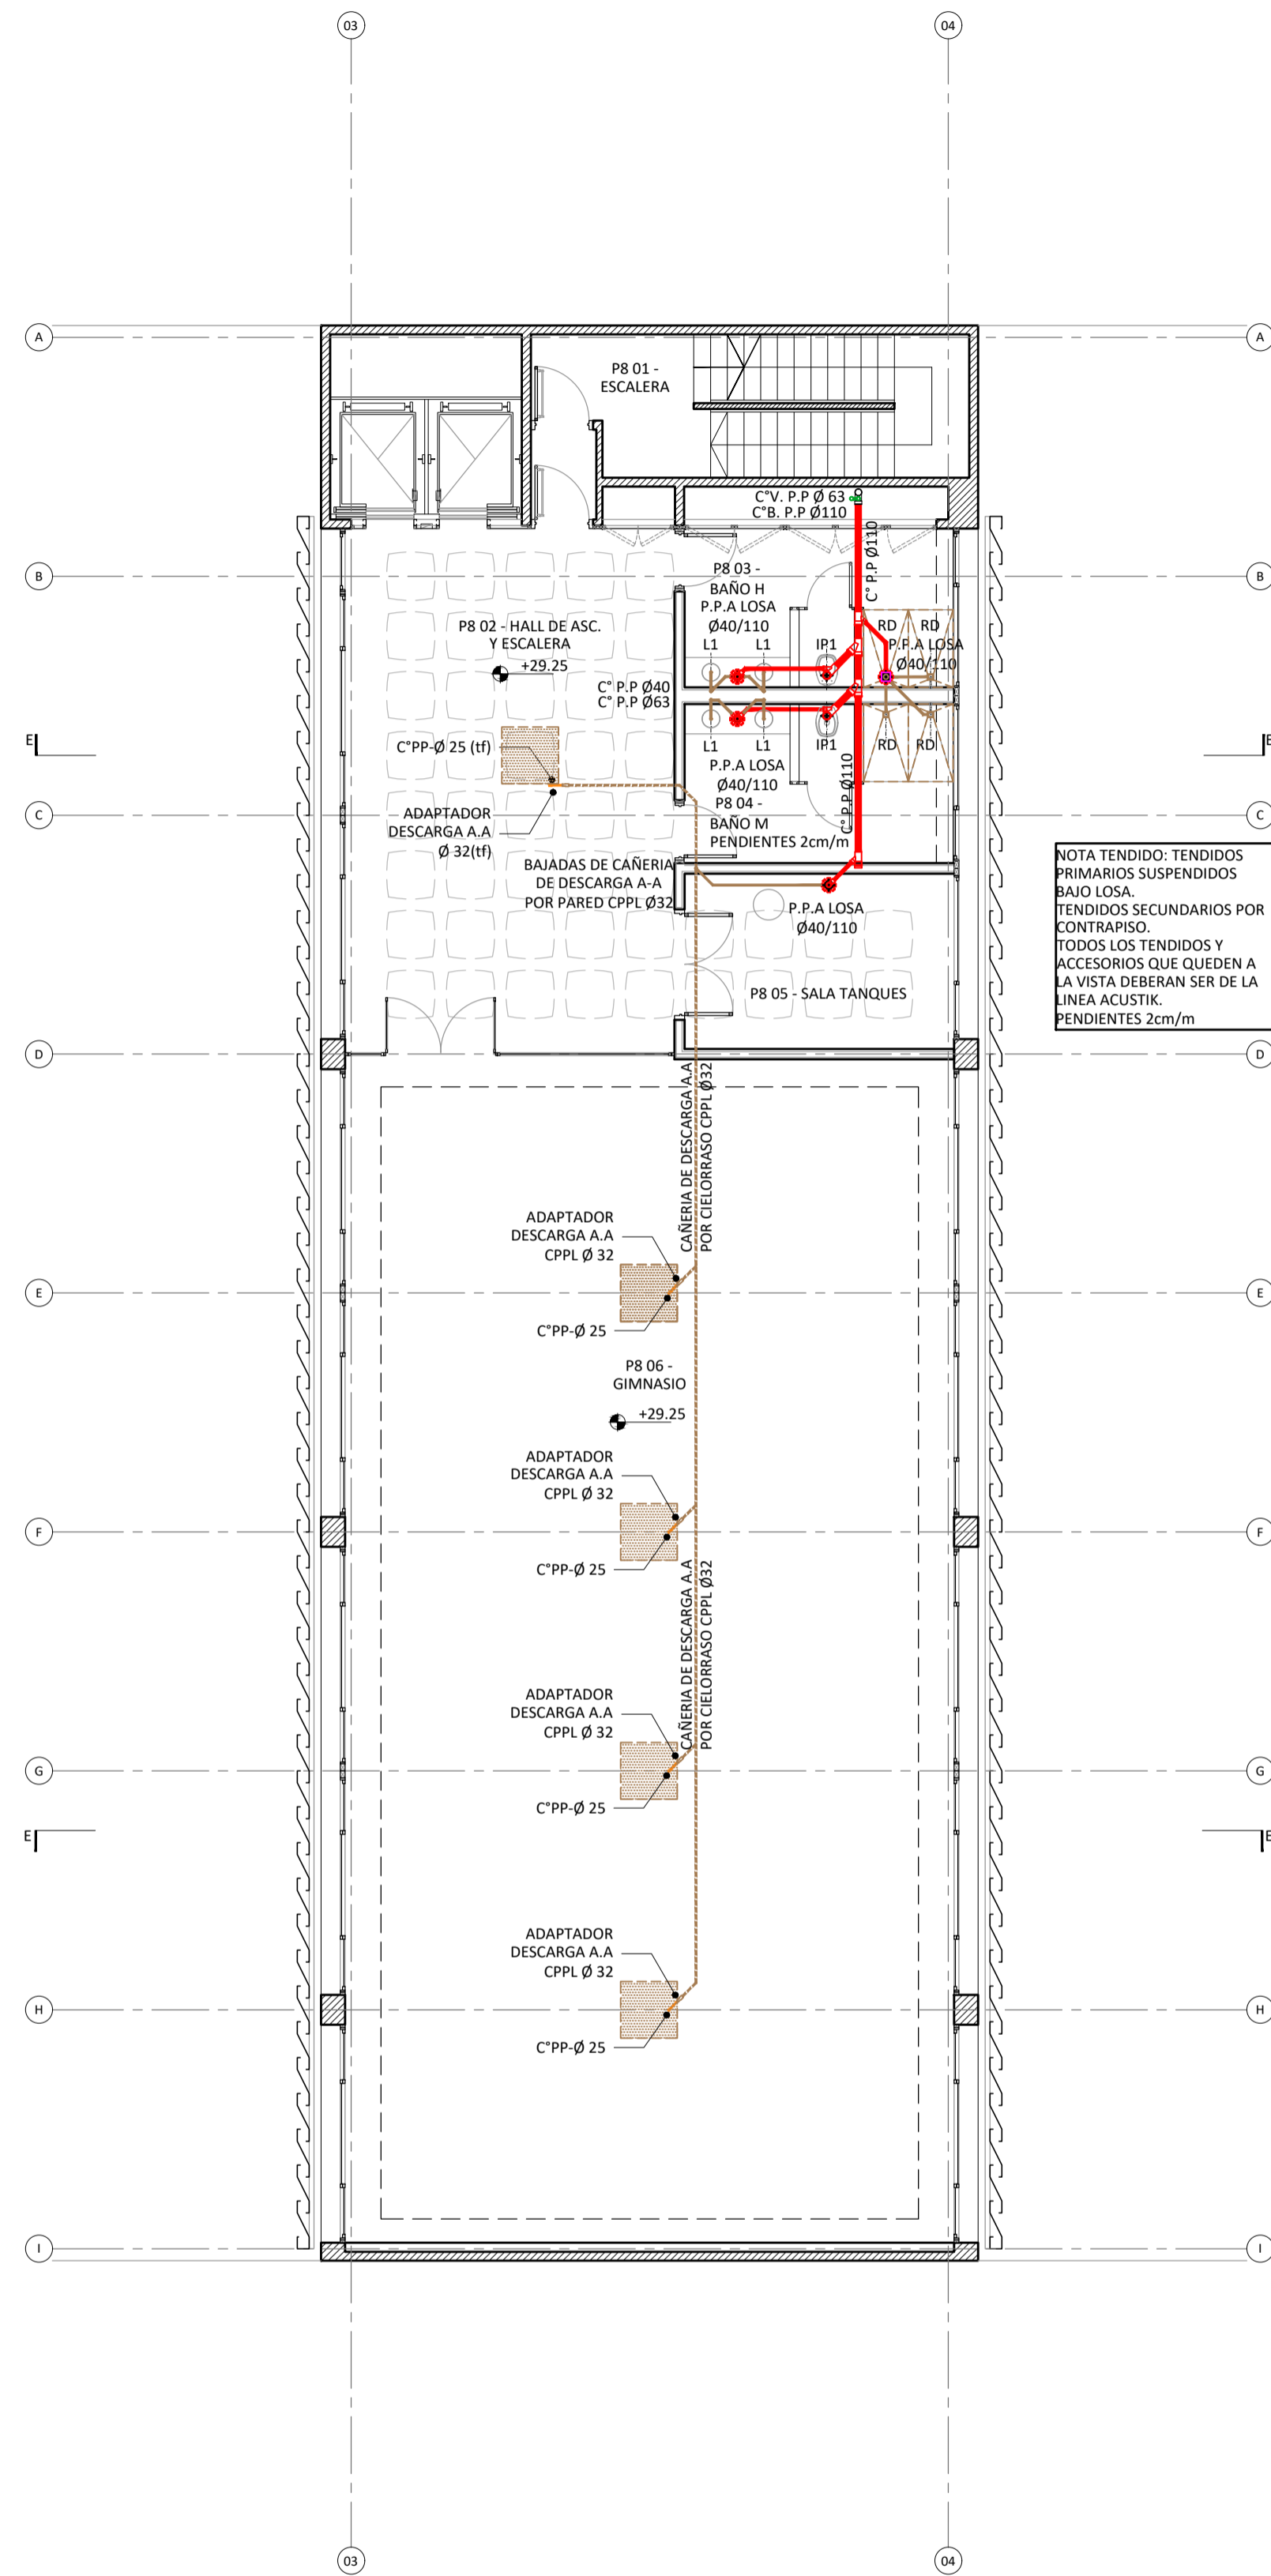

PLANTA 8° PISO

NOTA:
TODOS LOS CASSETTE DE AIRE ACONDICIONADO DEBERÁN TENER UN SIFON PROPIO CON CÁNERIA DE PP, YA SEA QUE DESAGUEN A UNA PILETA SIFONADA COMO TAMBIEN, DIRECTAMENTE A UN CAÑO CLOACAL

REFERENCIAS

CPP	CAÑO DE POLIPROPILENO	CI	CÁMARA DE INSPECCIÓN	TP	TAPA REGISTRO	IP1	INODORO CORTO DE PIE CON SALIDA VERTICAL - MARCA ROCA - LINEA MONACO	L1	PILETA SIMPLE AI - MARCA JOHNSON ACEROS - MODELO 0340L
	CLOACAL PRIMARIA - CAÑOS Y ACCESORIOS DE POLIPROPILENO	PPA	PILETA DE PATIO ABIERTA	RD	RECEPTACULO DE DUCHA	IP2	INODORO CORTO PARA MOVILIDAD REDUCIDA - MARCA FERRUM - LINEA ESPACIO	L2	PILETA SIMPLE AI - MARCA JOHNSON ACEROS - MODELO Q37 CR (SOBRE MESA)
	CLOACAL SECUNDARIA - CAÑOS Y ACCESORIOS DE POLIPROPILENO	BDT	BOCA DE DESAGUE TAPADA	CP	CANAL DE PISO	BT	BIDET - MARCA ROCA - LINEA MONACO	L3	LAVATORIO PARA MOVILIDAD REDUCIDA CON SOPORTE BASCULANTE - MARCA FERRUM - LINEA ESPACIO
	CLOACAL DE VENTILACIÓN - CAÑOS Y ACCESORIOS DE POLIPROPILENO	BDT	BOCA DE DESAGUE TAPADA					D1	DUCHA AUTOMATICA ANTIVANDÁLICA tipo FV 0343 - PRESSMATIC

REFERENCIAS SANITARIOS

	UNIDAD EJECUTORA DE INFRAESTRUTURA	OBRA 11_ESTACIÓN POLICIAL SANTA FE CENTRO
	SUBSECRETARIA TECNICA	UBICACION
	ARQ. FRANCISCO QUIJANO	LUCIANO TORRENT Y PEDRO VITTORI
	DIRECCION PROVINCIAL DE OBRAS	TEMA
	ING. FEDERICO ZEGNA RATA	INSTALACIÓN SANITARIA - CLOACAL
DIRECCION PROVINCIAL DE PROYECTOS		PLANO
ARQ. JORGE GIUNTA		PLANTA 4° A 7° PISO Y PLANTA 8° PISO
SUBDIRECCION GENERAL TECNICA		ESCALA: 1:100
ARQ. VERONICA LANZARO		FECHA: 04/2026
		REVISION: 00
		11_EP-IS_C.04



NOTA:
TODAS LAS MEDIDAS DEBERAN SER VERIFICADAS EN OBRA