


PLANTA DE AZOTEA

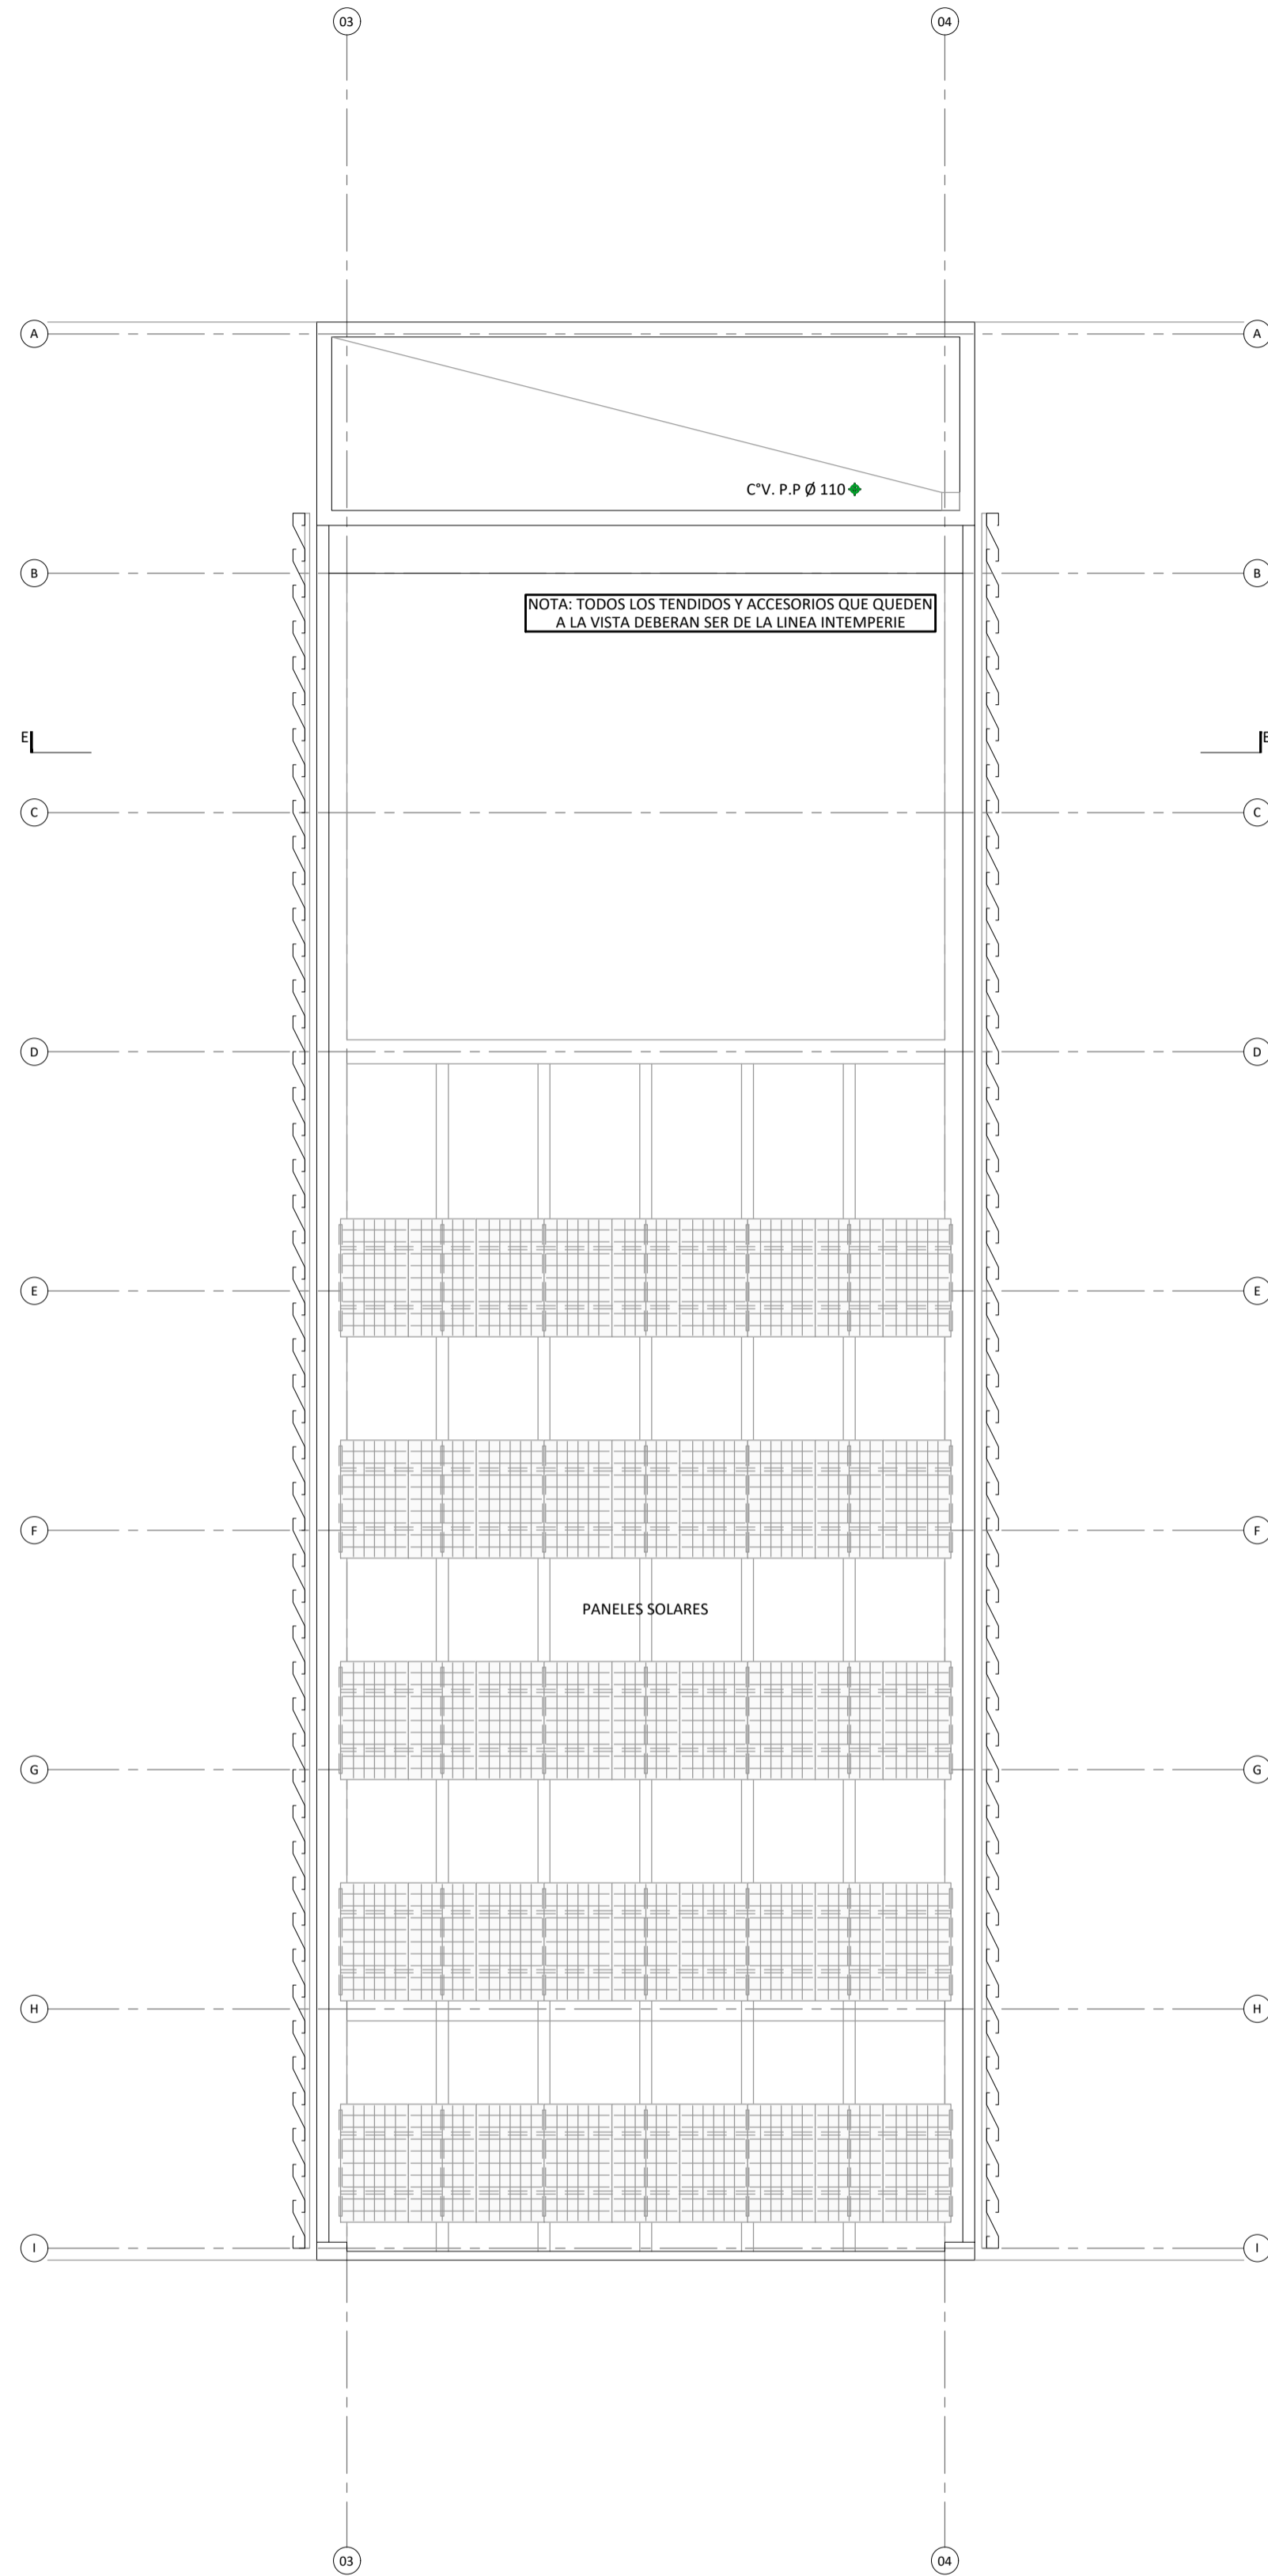

PLANTA DE TECHOS

NOTA:
TODOS LOS CASSETTE DE AIRE ACONDICIONADO DEBERÁN TENER UN SIFÓN PROPIO CON CAÑERÍA DE PP, YA SEA QUE DESAGÜEN A UNA PILETA SIFONADA COMO TAMBIÉN, DIRECTAMENTE A UN CAÑO CLOACAL

REFERENCIAS

CPP	CAÑO DE POLIPROPILENO	CI	CÁMARA DE INSPECCIÓN	TP	TAPA REGISTRO	IP1	INODORO CORTO DE PIE CON SALIDA VERTICAL - MARCA ROCA - LINEA MONACO	L1	PILETA SIMPLE AI - MARCA JOHNSON ACEROS - MODELO Q340L
	CLOACAL PRIMARIA - CAÑOS Y ACCESORIOS DE POLIPROPILENO	PPA	PILETA DE PATIO ABIERTA	RD	RECEPTACULO DE DUCHA	IP2	INODORO CORTO PARA MOVILIDAD REDUCIDA - MARCA FERRUM - LINEA ESPACIO	L2	PILETA SIMPLE AI - MARCA JOHNSON ACEROS - MODELO Q37 CR (SOBRE MESADA)
	CLOACAL SECUNDARIA - CAÑOS Y ACCESORIOS DE POLIPROPILENO	BDT	BOCA DE DESAGUE TAPADA	CP	CANAL DE PISO	BT	BIDET - MARCA ROCA - LINEA MONACO	L3	LAVATORIO PARA MOVILIDAD REDUCIDA CON SOPORTE BASCULANTE - MARCA FERRUM - LINEA ESPACIO
	CLOACAL DE VENTILACIÓN - CAÑOS Y ACCESORIOS DE POLIPROPILENO	BDT	BOCA DE DESAGUE TAPADA					D1	DUCHA AUTOMATICA ANTIVANDÁLICA tipo FV 0343 - PRESSMATIC

REFERENCIAS SANITARIOS

NOTA:
TODAS LAS MEDIDAS DEBERAN SER VERIFICADAS EN OBRA



UNIDAD EJECUTORA DE INFRAESTRUCTURA

SUBSECRETARIA TECNICA

ARQ. FRANCISCO QUIJANO

DIRECCION PROVINCIAL DE OBRAS

ING. FEDERICO ZEGNA RATA

DIRECCION PROVINCIAL DE PROYECTOS

ARQ. JORGE GIUNTA

SUBDIRECCION GENERAL TECNICA

ARQ. VERONICA LANZARO

OBRA

11_ESTACIÓN POLICIAL SANTA FE CENTRO

UBICACION

LUCIANO TORRENT Y PEDRO VITTORI

TEMA

INSTALACIÓN SANITARIA - CLOACAL

PLANO

PLANTA AZOTEA Y PLANTA DE TECHOS

ESCALA: 1:100

FECHA: 04/2026

REVISION: 00

11_EP-IS C.05