
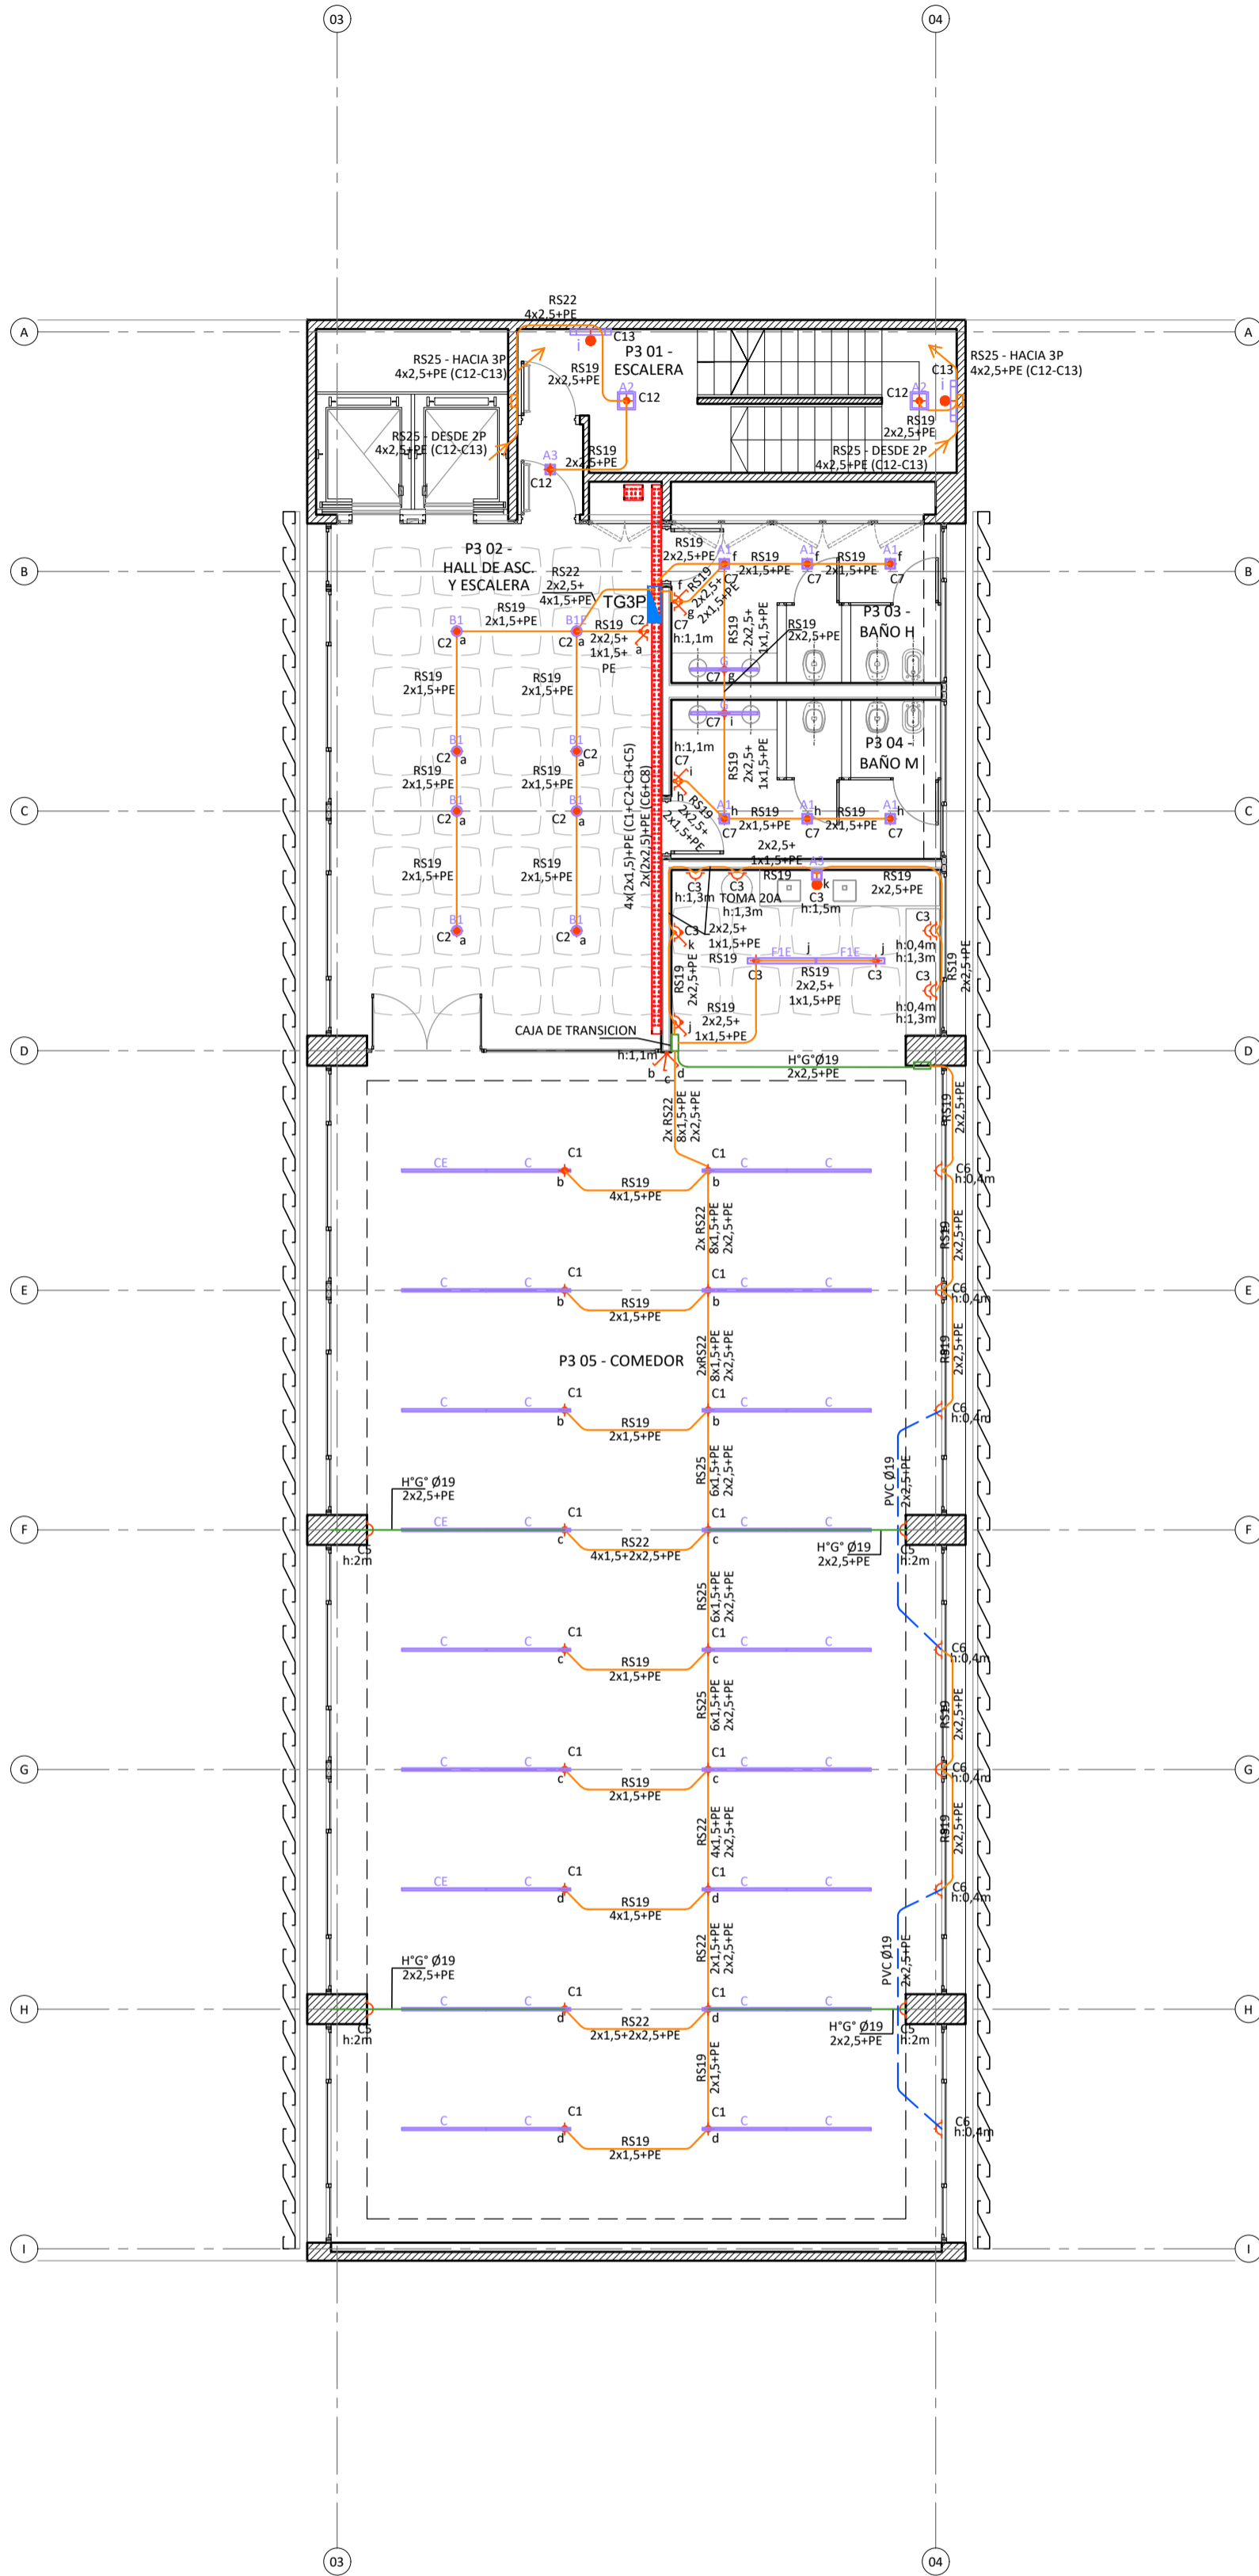


PLANTA 2° PISO

REFERENCIAS

	BOCA DE TECHO		1 LLAVE Y TOMA 10A c/DESCARGA A TIERRA		FOTOCELULA
	BOCA DE PARED		CAÑO HIERRO GALVANIZADO VISTO		
	2 TOMAS 10A c/DESCARGA A TIERRA	 N" SEMIPESADO EMBUTIDO EN LOSA / MURO O SOBRE CIELORRASO	CAÑO H" data-bbox="221 944 238 954"/>N" SEMIPESADO EMBUTIDO EN LOSA / MURO O SOBRE CIELORRASO		
	PERISCOPIO 6 SALIDAS (4 TOMAS + 2 DATOS)		CAÑO PVC RÍGIDO EMBUTIDO EN PISO		
	TOMA TRIFÁSICO 16A (3F+N+T)		CAJA DE PASO EN MURO 150x150x100mm		
	LLAVE 1 PUNTO		CAJA DE PASO SOBRE CIELO RASO 200x200x100mm		



PLANTA 3° PISO

NOTA:
TODAS LAS MEDIDAS DEBERAN SER VERIFICADAS EN OBRA

	UNIDAD EJECUTORA DE INFRAESTRUCTURA		OBRA	
	SUBSECRETARIA TECNICA		11_ESTACIÓN POLICIAL SANTA FE CENTRO	
	ARQ. FRANCISCO QUIJANO		UBICACION	
	DIRECCION PROVINCIAL DE OBRAS		LUCIANO TORRENT Y PEDRO VITTORI	
	ING. FEDERICO ZEGNA RATA		TEMA	
DIRECCION PROVINCIAL DE PROYECTOS		INSTALACIÓN ELÉCTRICA - BOCAS Y TOMAS		
ARQ. JORGE GIUNTA		PLANO		
SUBDIRECCION GENERAL TECNICA		PLANTA 2° PISO Y PLANTA 3° PISO		
ARQ. VERONICA LANZARO		ESCALA: 1:100		
		FECHA: 04/2026		
		REVISION: 00		
		11_EP:IE.13		