


PLANTA 2° PISO

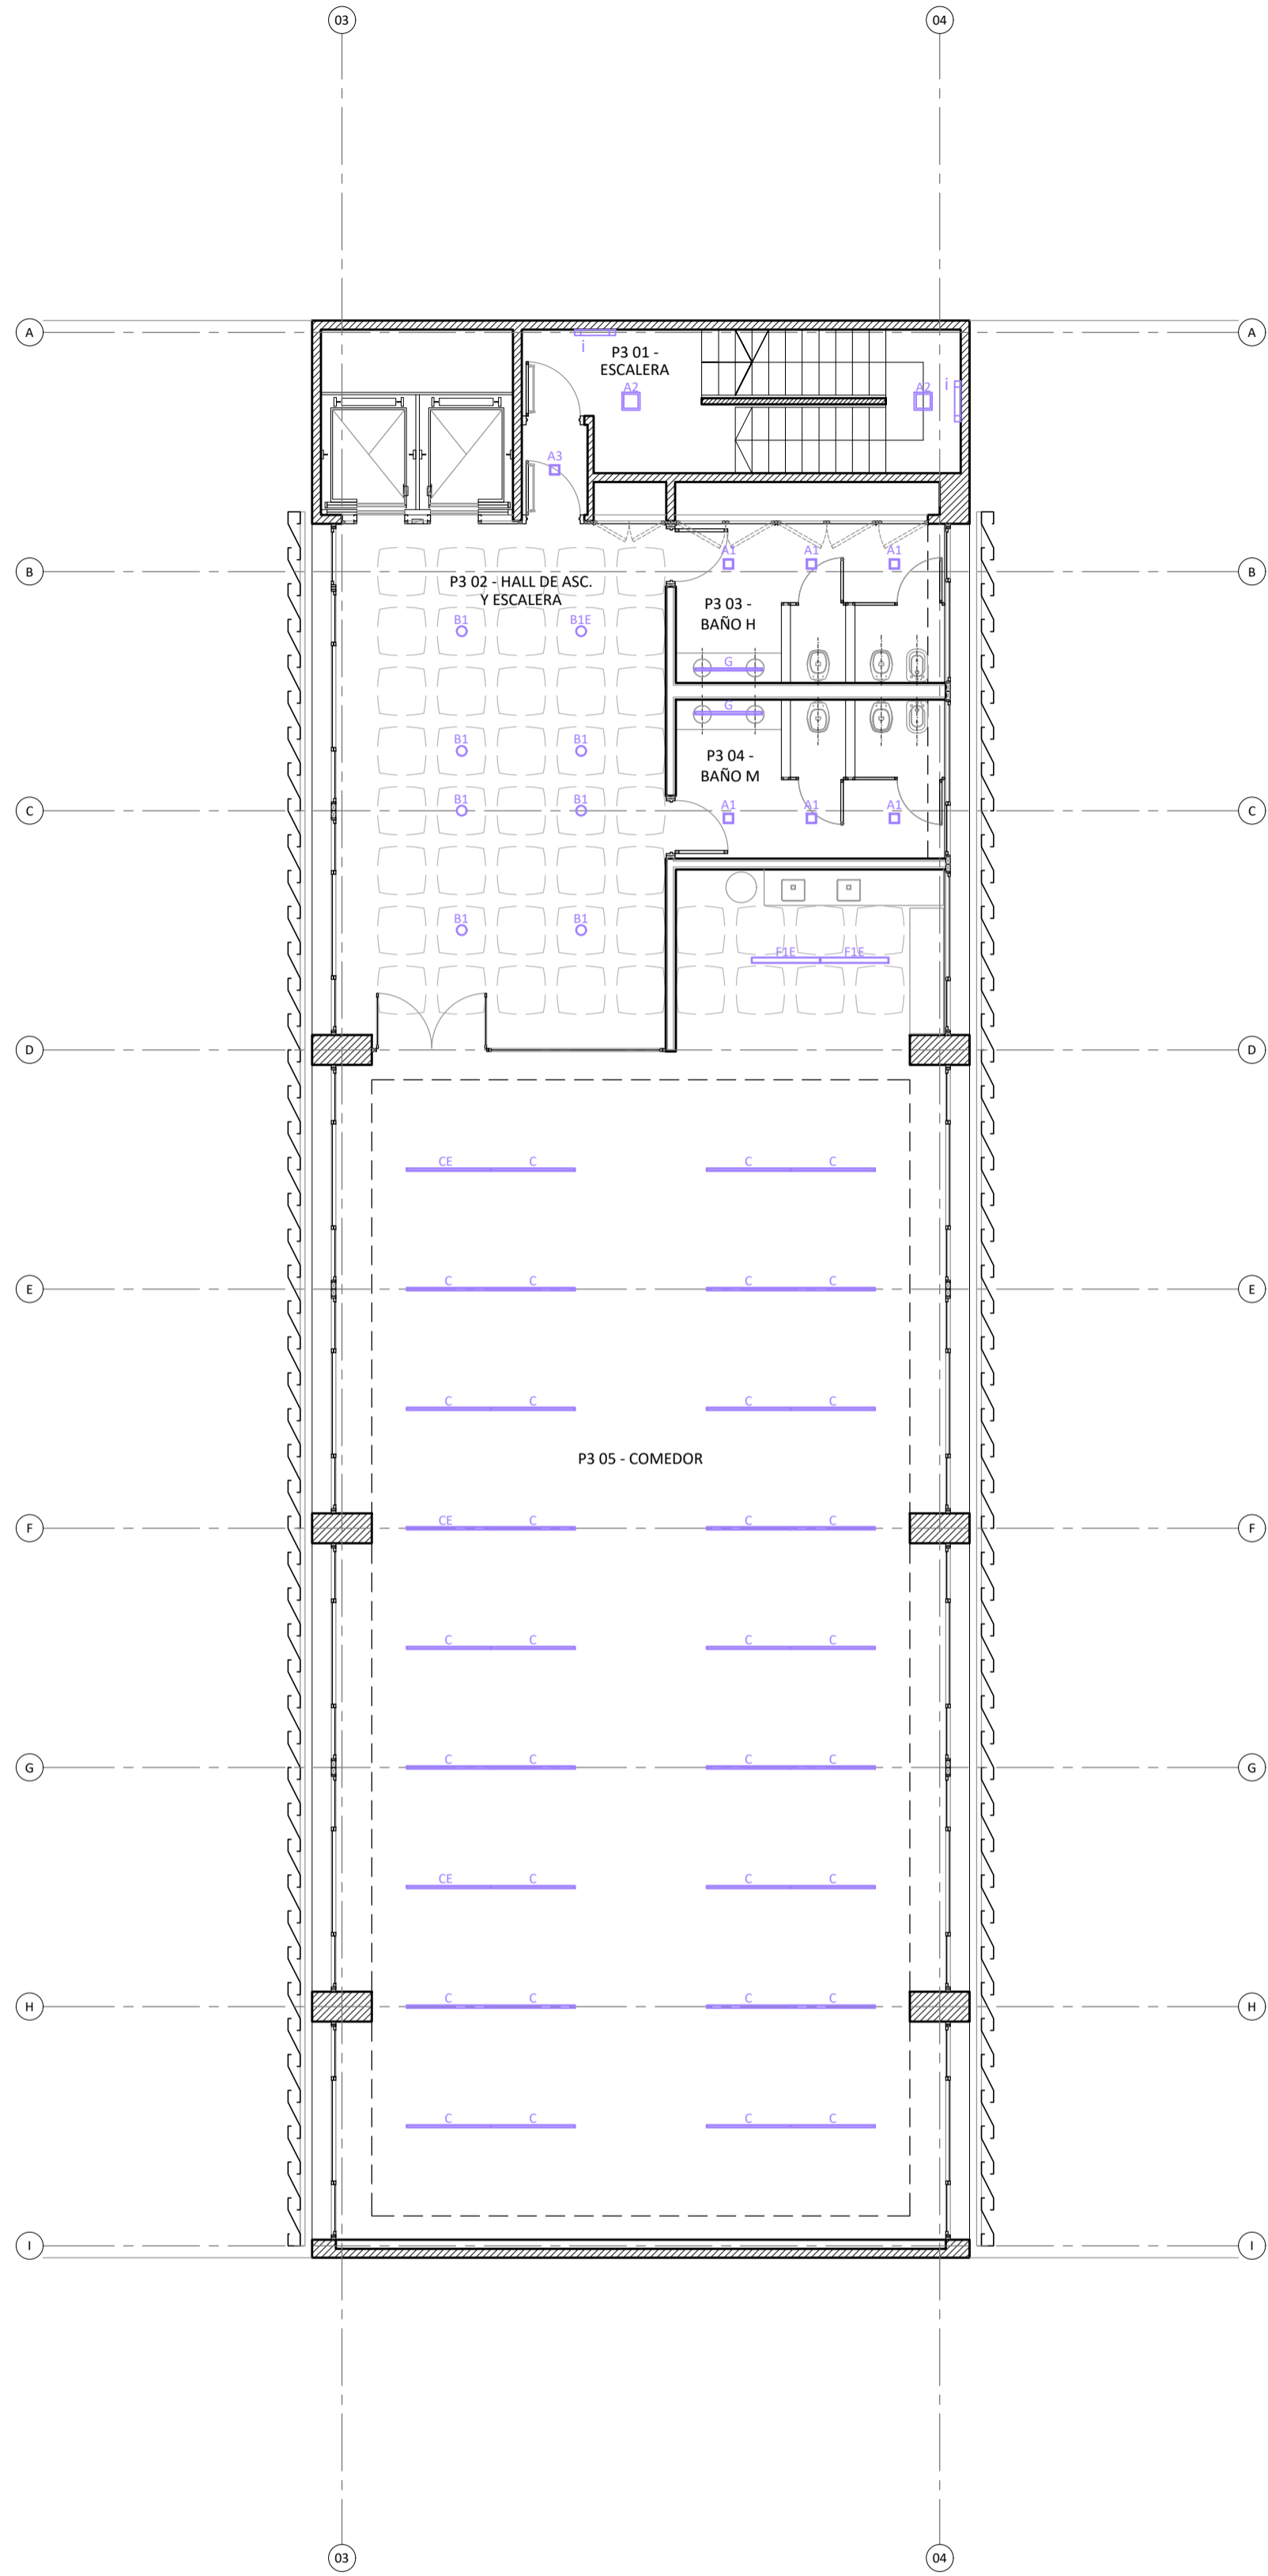

PLANTA 3° PISO

PLANILLA DE LUMINARIAS			
REFERENCIA	IMAGEN	MARCA Y MODELO	DESCRIPCIÓN
A		LUCIOILA PLASMA PAL 255 POTENCIA 24W	A: PLAFÓN EMPOTRABLE POTENCIA 14W DIMENSIONES 300mmx300mm
A1/A1E		LUCIOILA PLASMA PAL 253 POTENCIA 12W	A1: PLAFÓN EMPOTRABLE POTENCIA 12W DIMENSIONES 170mmx170mm A1E: PLAFÓN EMPOTRABLE POTENCIA 12W DIMENSIONES 170mmx170mm PROVISTAS CON EQUIPO CONVERTIDOR DE EMERGENCIA CON AUTONOMIA DE 2hs
A2		LUCIOILA PLASMA PAL 156 POTENCIA 24W	A2: PLAFÓN DE ADOSAR POTENCIA 14W DIMENSIONES 300mmx300mm
A3		LUCIOILA PLASMA PAL 153 POTENCIA 12W	A3: PLAFÓN DE ADOSAR POTENCIA 12W DIMENSIONES 170mmx170mm
B / BE		LUCIOILA KEVIN PLAFON PL 502 POTENCIA 20W	B: APLIQUE PLAFÓN INTERIOR POTENCIA 20W DIMENSIONES Ø230mm BE: APLIQUE PLAFÓN INTERIOR POTENCIA 20W DIMENSIONES Ø230mm PROVISTAS CON EQUIPO CONVERTIDOR DE EMERGENCIA CON AUTONOMIA DE 2hs
B1 / B1E		LUCIOILA KEVIN PLAFON PL 501 POTENCIA 14W	B1: APLIQUE PLAFÓN INTERIOR POTENCIA 14W DIMENSIONES Ø170mm B1E: APLIQUE PLAFÓN INTERIOR POTENCIA 14W DIMENSIONES Ø170mm PROVISTAS CON EQUIPO CONVERTIDOR DE EMERGENCIA CON AUTONOMIA DE 2hs
C / CE		LUCIOILA INFANTI LED ILG 141 POTENCIA 32W	C: LUMINARIA EMPOTRABLE POTENCIA 32W DIMENSIONES 56x1418mm CE: LUMINARIA EMPOTRABLE POTENCIA 32W DIMENSIONES 56x1418mm PROVISTAS CON EQUIPO CONVERTIDOR DE EMERGENCIA CON AUTONOMIA DE 2hs
D/DE		LUCIOILA MARE LED X300 OP POTENCIA 18W	D: LUMINARIA HERMETICA DE APLICAR POTENCIA 18W - DIMENSIONES 660x88mm DE: LUMINARIA HERMETICA DE APLICAR POTENCIA 18W - DIMENSIONES 660x88mm PROVISTAS CON EQUIPO CONVERTIDOR DE EMERGENCIA CON AUTONOMIA DE 2hs
E / EE		LUCIOILA DELI 588 AR111 LED POTENCIA 12W	E: LUMINARIA DE EMBUTIR P/ LAMPARA AR111 LED EQUIPADA CON LAMPARA AR111 12W. Ø163mm EE: LUMINARIA DE EMBUTIR P/ LAMPARA AR111 LED EQUIPADA CON EQUIPO CONVERTIDOR DE EMERGENCIA CON AUTONOMIA DE 2hs
F		LUMENAC SUPER 75 POTENCIA 75W	F: REGLAS LED - POTENCIA 75W DIMENSIONES Ø1720x97x45mm
F1E		LUMENAC SUPER 50 POTENCIA 50W	F1E: REGLAS LED - POTENCIA 50W DIMENSIONES Ø1480x97x45mm EQUIPADA CON EQUIPO CONVERTIDOR DE EMERGENCIA CON AUTONOMIA DE 2hs
G		LUCIOILA INFANTI LED ILG 113 POTENCIA 36W	G: LUMINARIA EMPOTRABLE POTENCIA 36W DIMENSIONES 56x1137mm
H		LUCIOILA FLAT PRL 762	PROYECTOR LED CUERPO DE ALUMINIO INYECTADO, VIDRIO TEMPLADO TRANSP. REFLECTOR DE ALUMINIO BRILANTE. IP 65 CON LED 50W. MEDIDAS 20x156x30mm. COLOR NEGRO.
i		ATOMLUX 2045 LED	APLIQUE DE PARED, EQUIPO AUTÓNOMO DE EMERGENCIA DE 42 LEDs CON BATERIA DE LITIO INCORPORADA. PANTALLA TRANSLUCIDA DE POLIESTIRENO. MEDIDAS 78x46x340mm.
J		BAEL WASHER 100	BAÑADOR DE PARED LINEAL MODULAR 100W - 4000K - OPTICA 15° DE APERTURA
K		LUCIOILA FALCO I 2772	CABEZAL ORIENTABLE PARA RIEL EQUIPADA CON LAMPARA AR111 LED POTENCIA 15W
L/LE		LUCIOILA PLASMA PAL 250 POTENCIA 12W	L: PLAFÓN EMPOTRABLE CIRCULAR POTENCIA 12W DIMENSIONES Ø170mm LE: PLAFÓN EMPOTRABLE CIRCULAR POTENCIA 12W DIMENSIONES Ø170mm PROVISTAS CON EQUIPO CONVERTIDOR DE EMERGENCIA CON AUTONOMIA DE 2hs

NOTA:
TODAS LAS MEDIDAS DEBERÁN SER VERIFICADAS EN OBRA

	UNIDAD EJECUTORA DE INFRAESTRUCTURA	OBRA
	SUBSECRETARIA TECNICA	11_ ESTACIÓN POLICIAL SANTA FE CENTRO
	ARQ. FRANCISCO QUIJANO	UBICACION
	DIRECCION PROVINCIAL DE OBRAS	LUCIANO TORRENT Y PEDRO VITTORI
	ING. FEDERICO ZEGNA RATA	TEMA
DIRECCION PROVINCIAL DE PROYECTOS	ARQ. JORGE GIUNTA	INSTALACIÓN ELÉCTRICA - LUMINARIAS
SUBDIRECCION GENERAL TECNICA	ARQ. VERONICA LANZARO	PLANO
		PLANTA 2° PISO Y PLANTA 3° PISO
		ESCALA: 1:100 FECHA: 04/2026 REVISION: 00
		11_EP-JE.18