




ESQUEMA SUMINISTRO

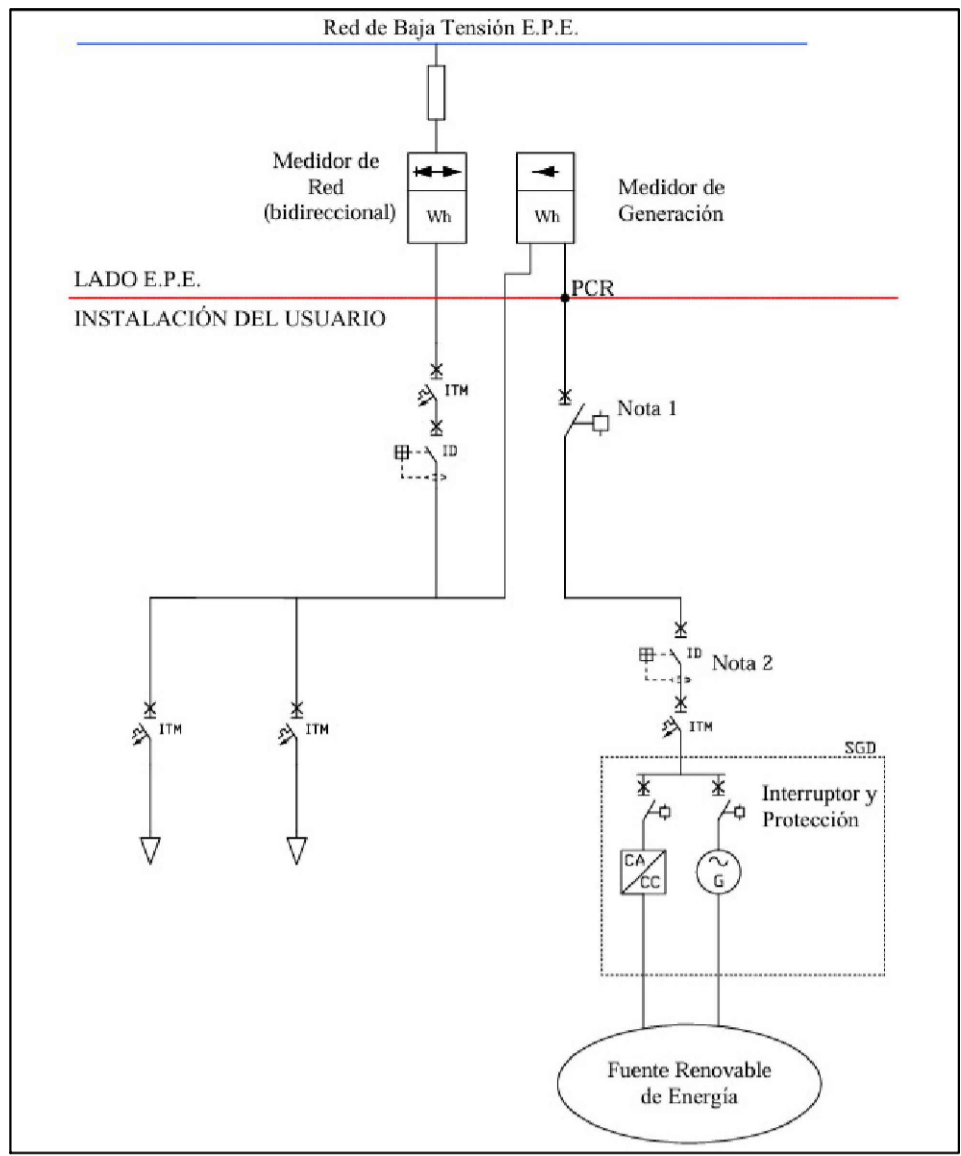


TABLERO FOTOVOLTAICA - LADO C.A EXTERNO (TFVCA - EXTERNO)

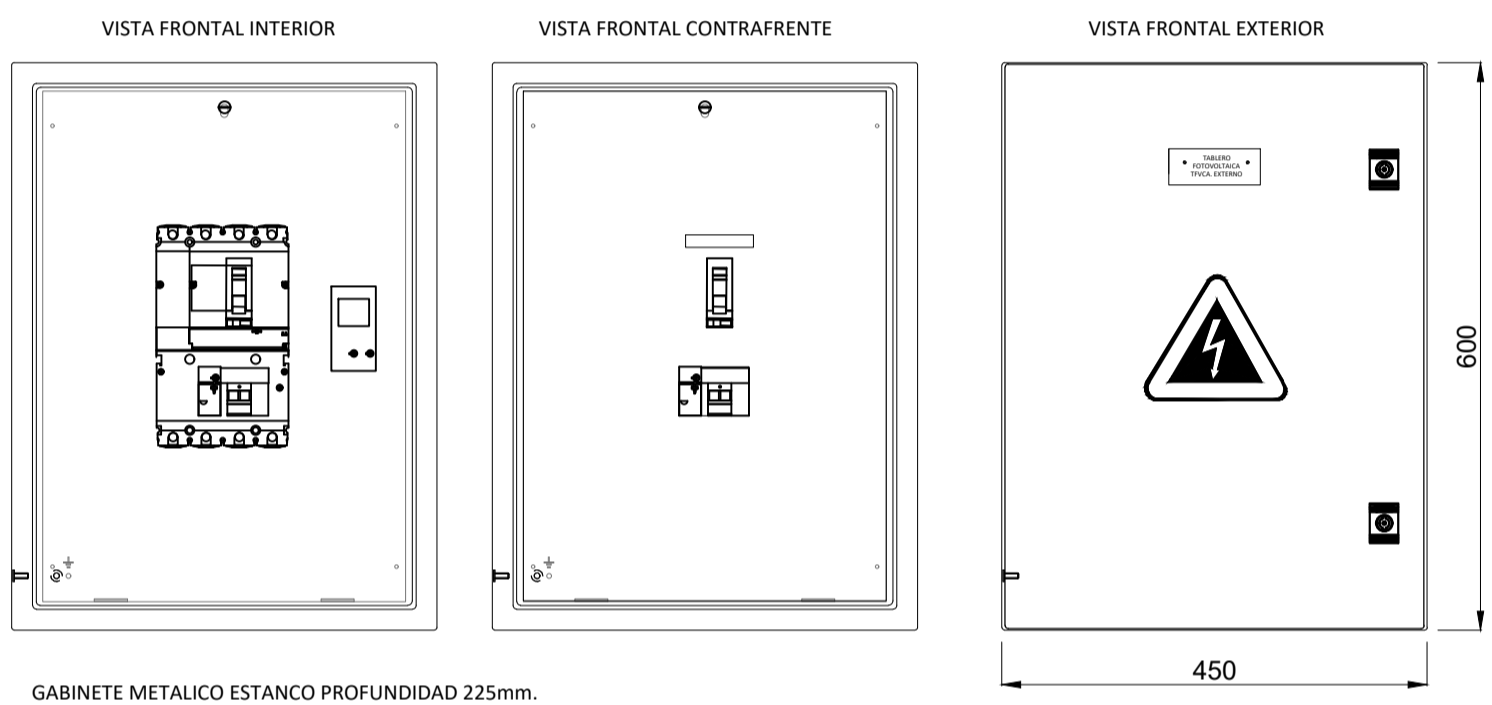


TABLERO FOTOVOLTAICA - LADO C.A INTERNO (TFVCA - INTERNO)

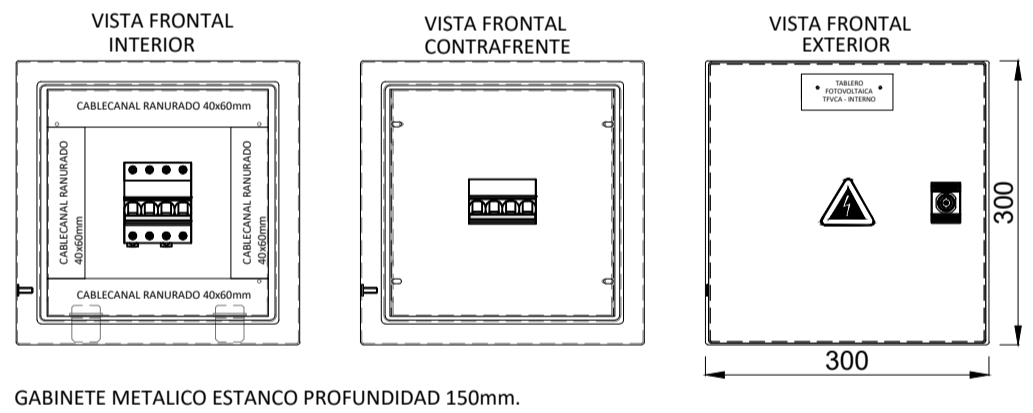


TABLERO FOTOVOLTAICA - LADO C.C (TFVCC)

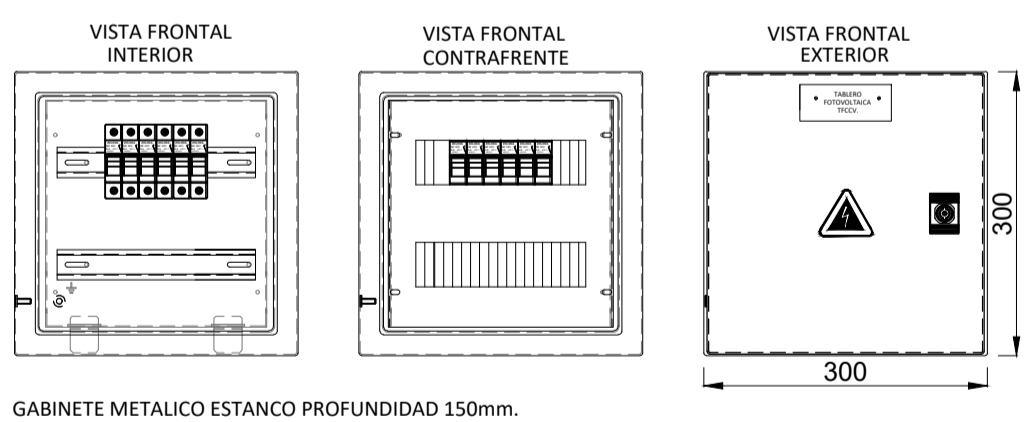


ESQUEMA CONEXION FOTOVOLTAICA

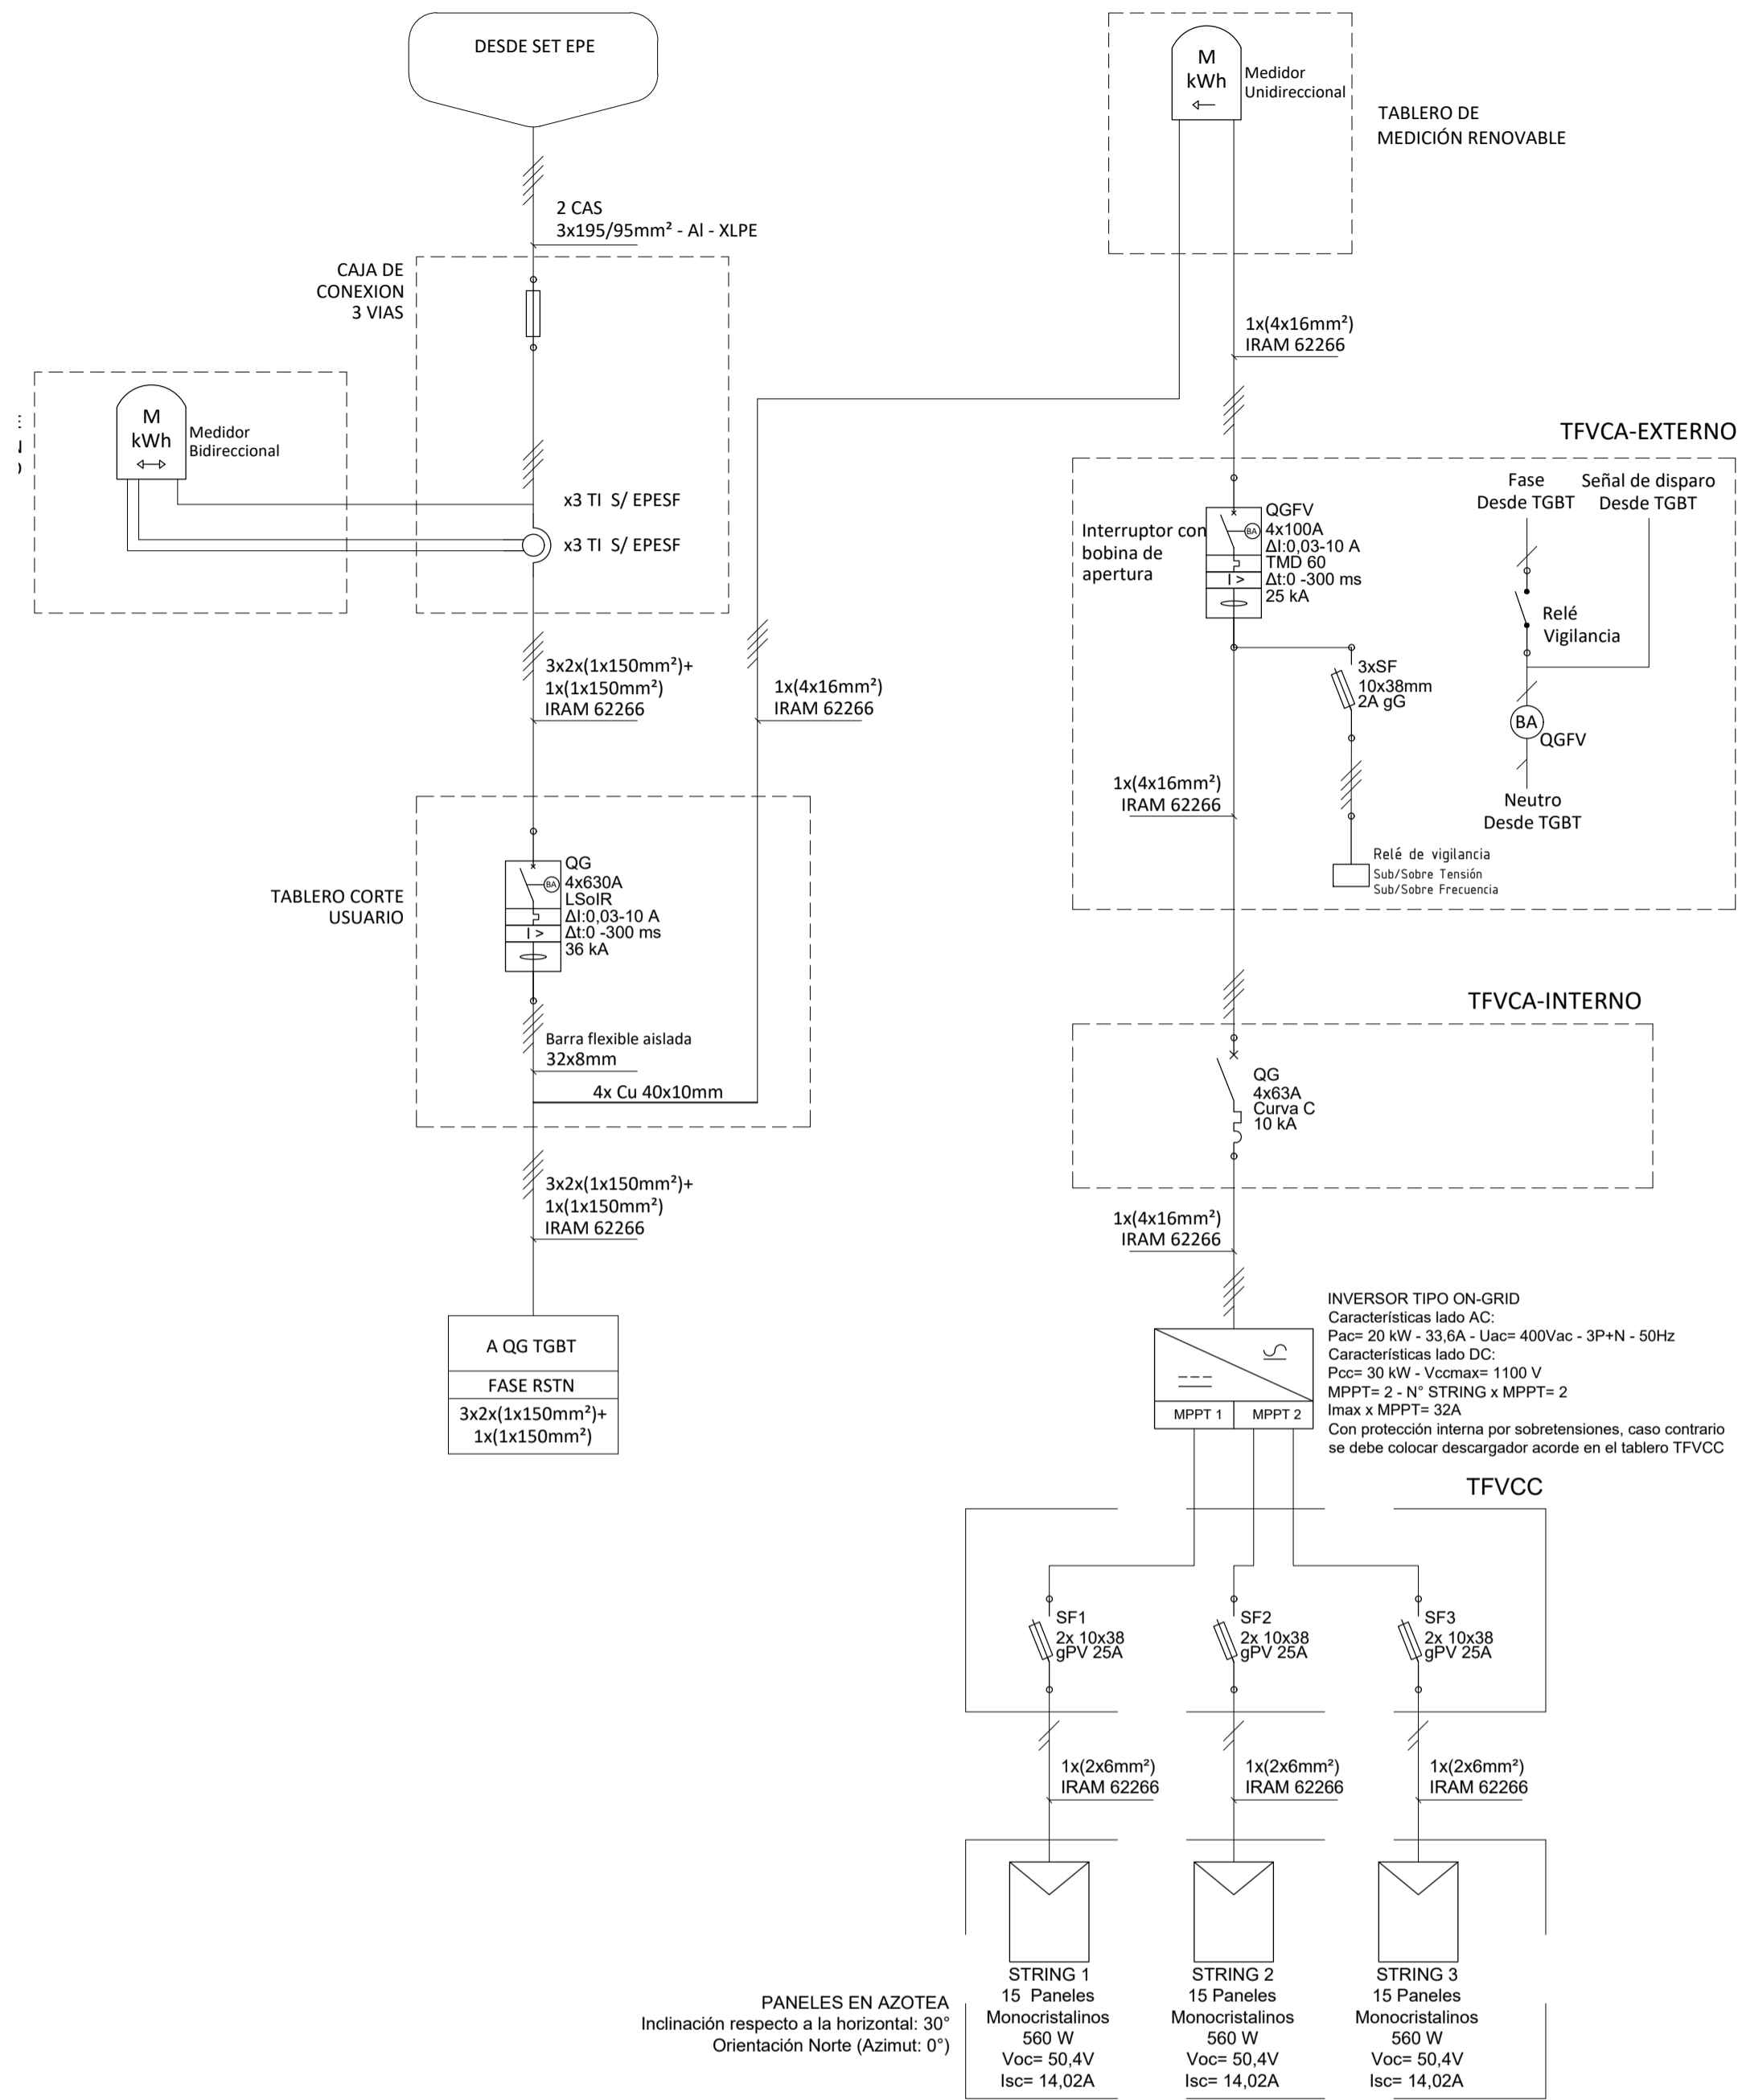


TABLERO CORTE USUARIO - TCU

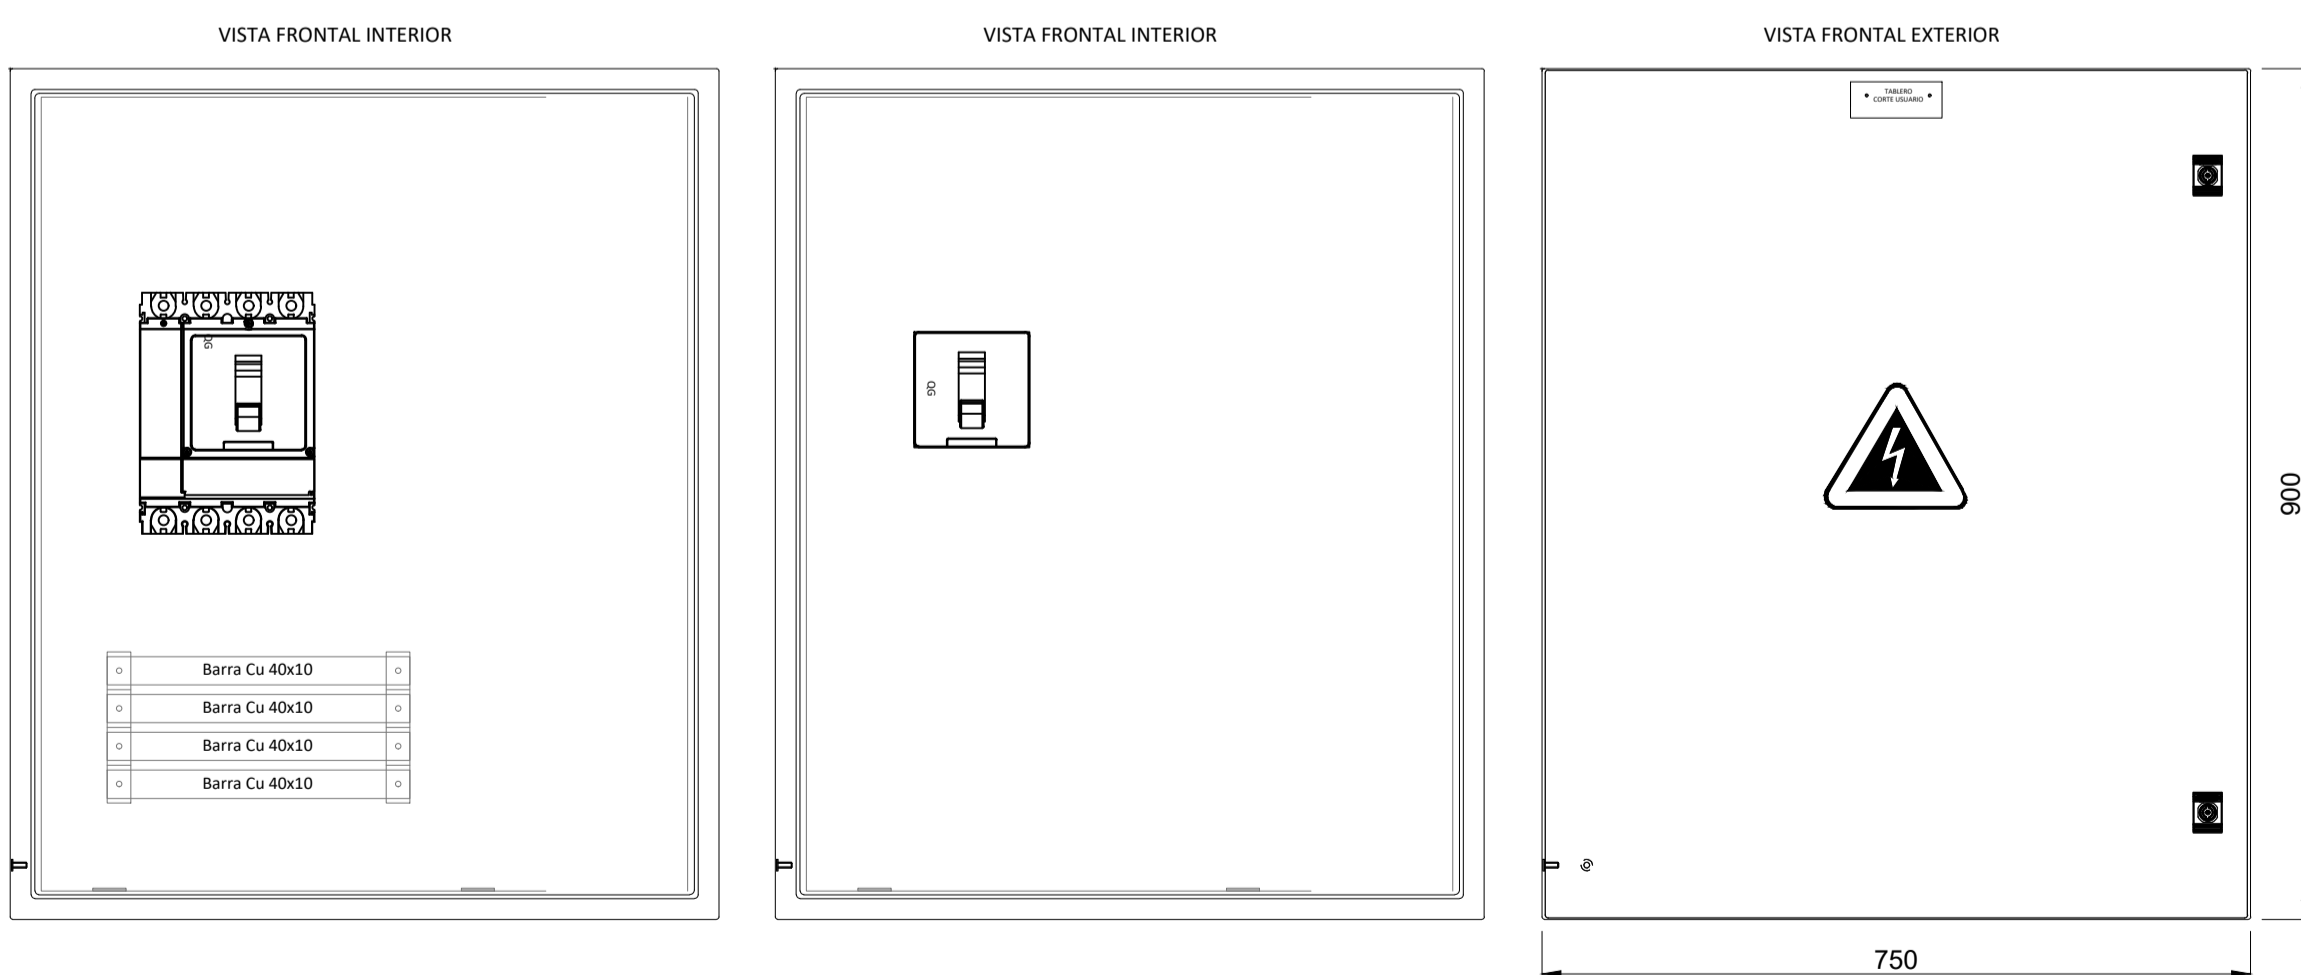


CORRECTOR FACTOR DE POTENCIA - UNIFILAR POTENCIA

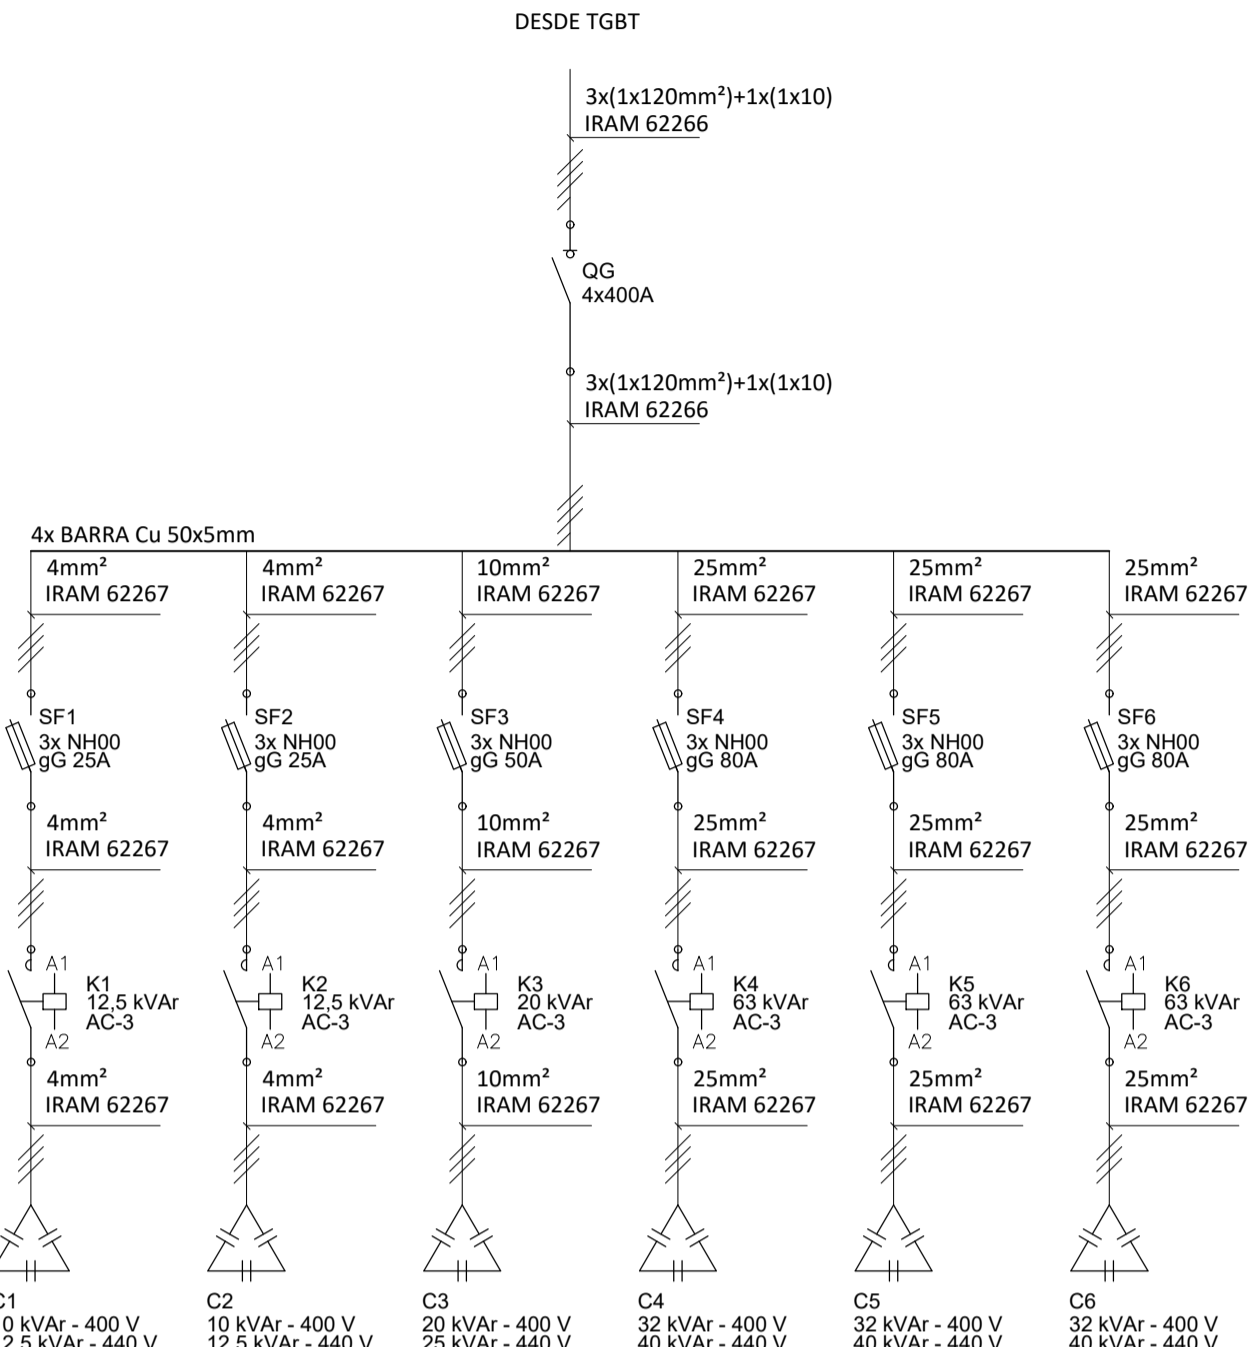


TABLERO CORRECTOR FACTOR DE POTENCIA

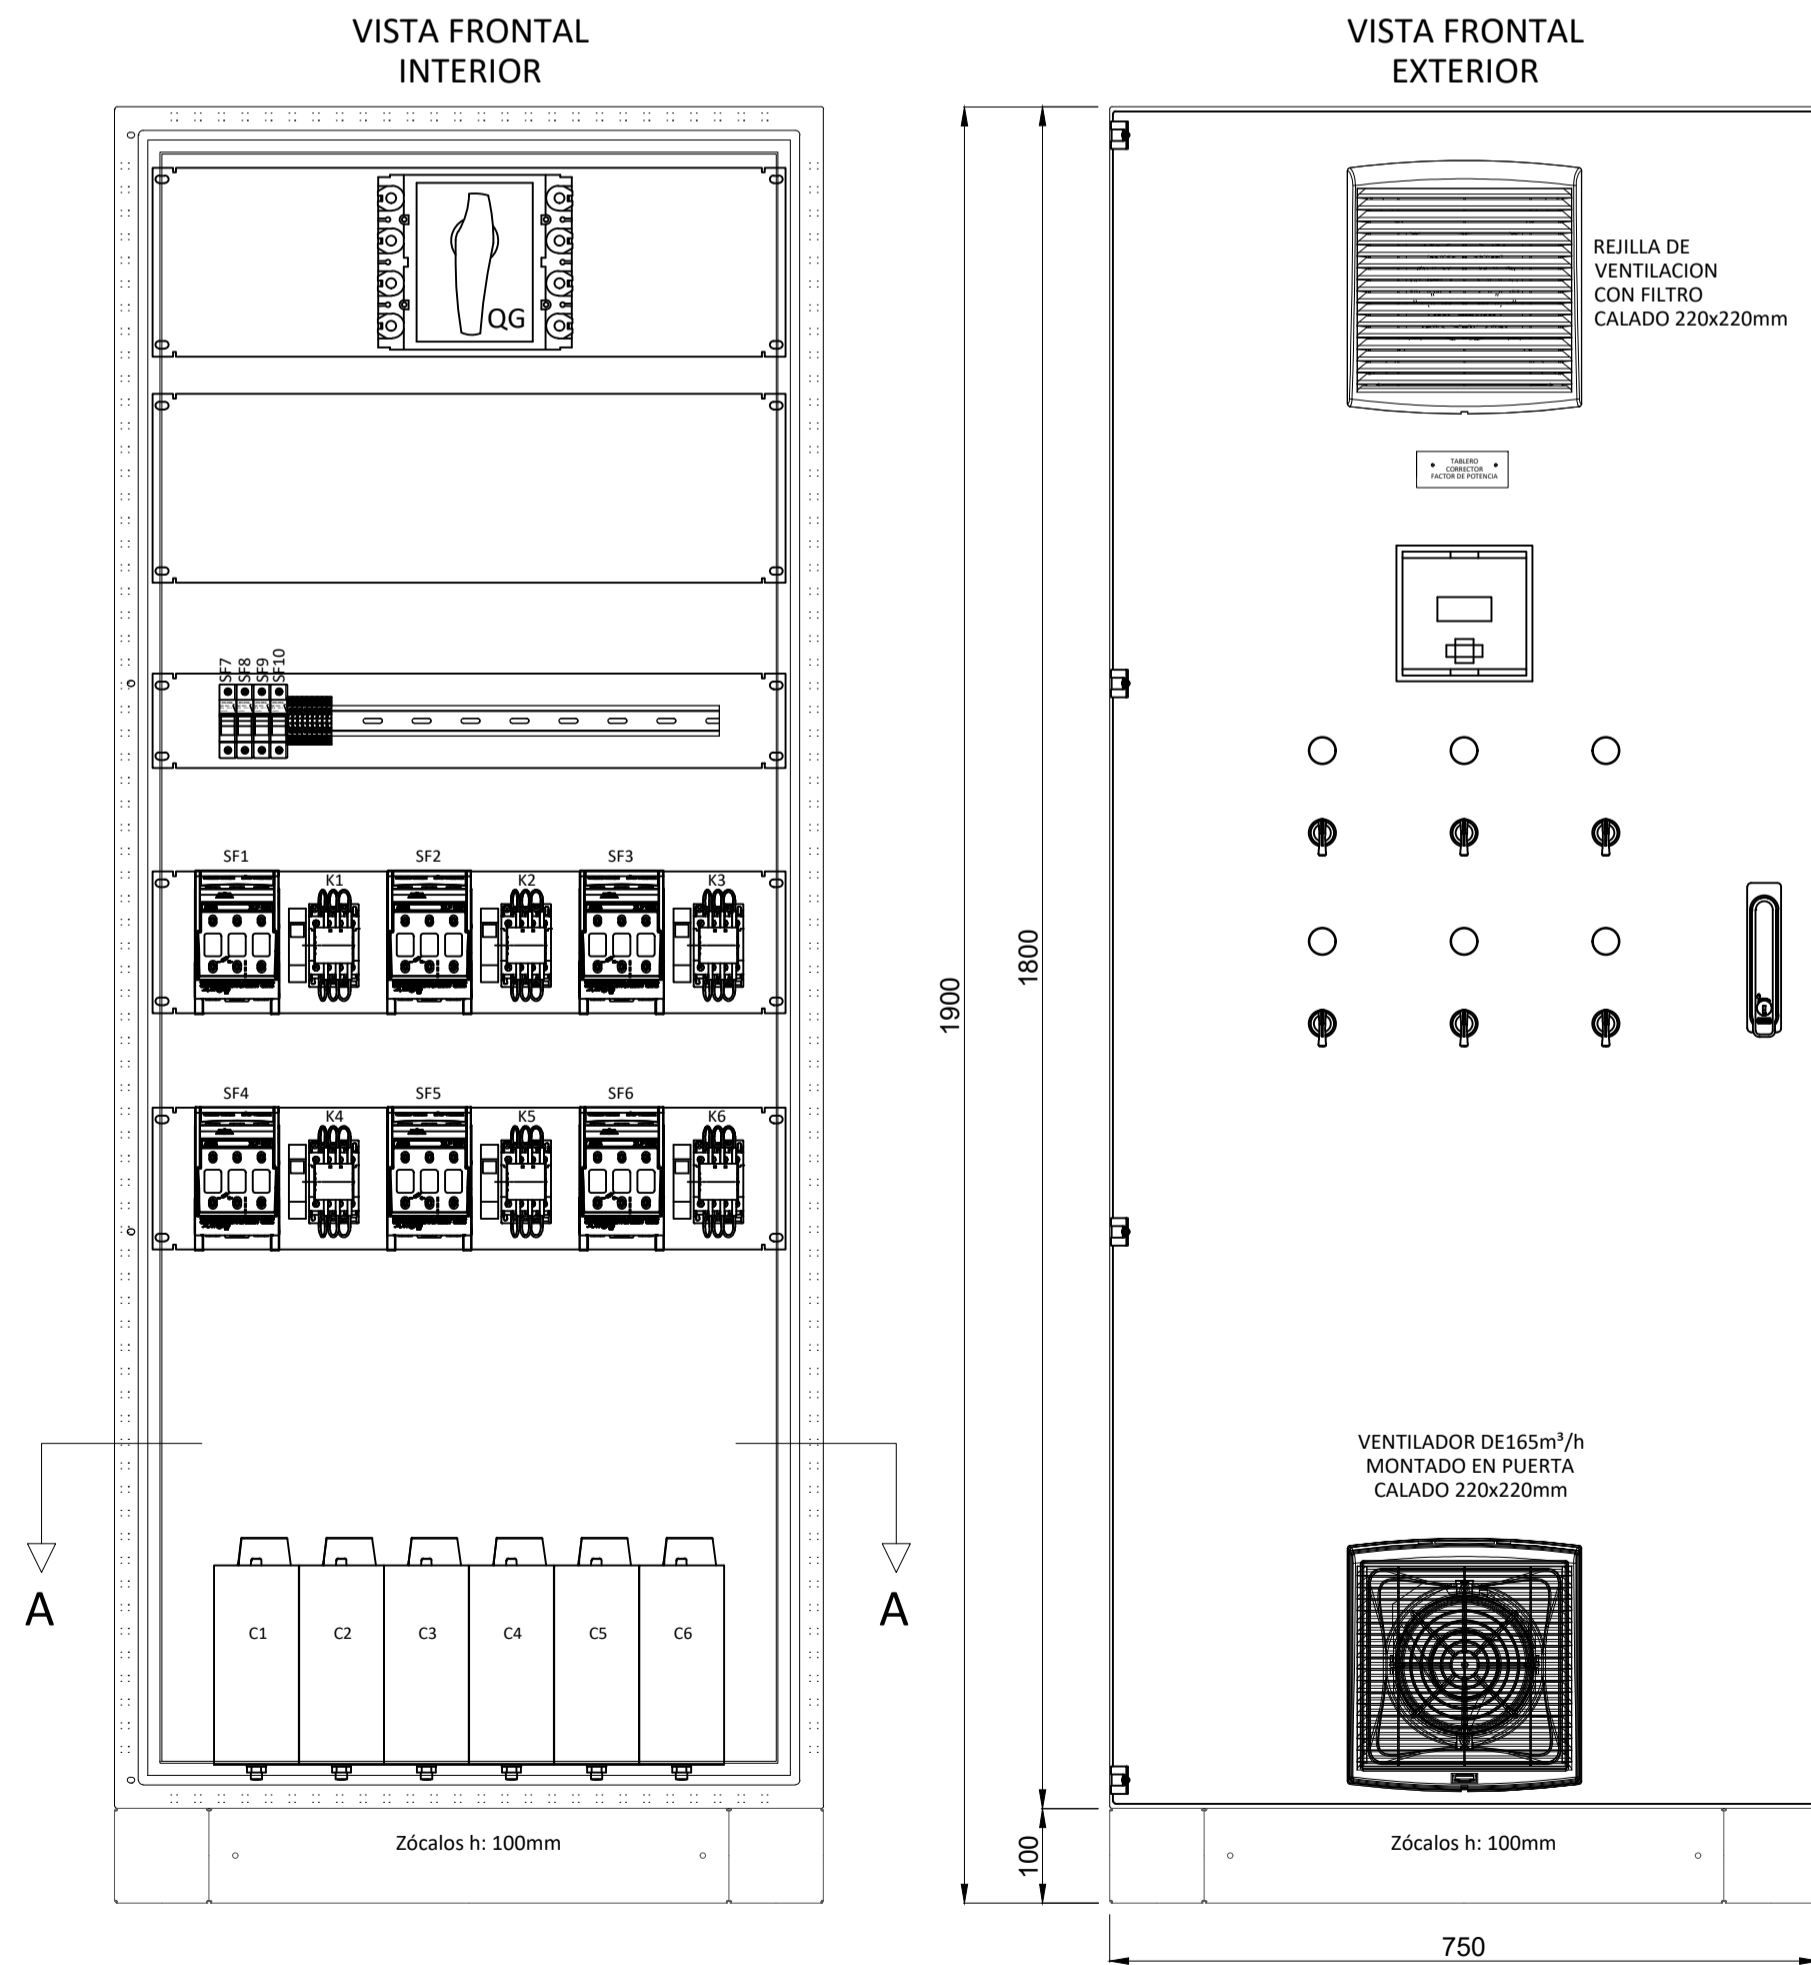

CORRECTOR FACTOR DE POTENCIA MULTIFILAR CONTROL

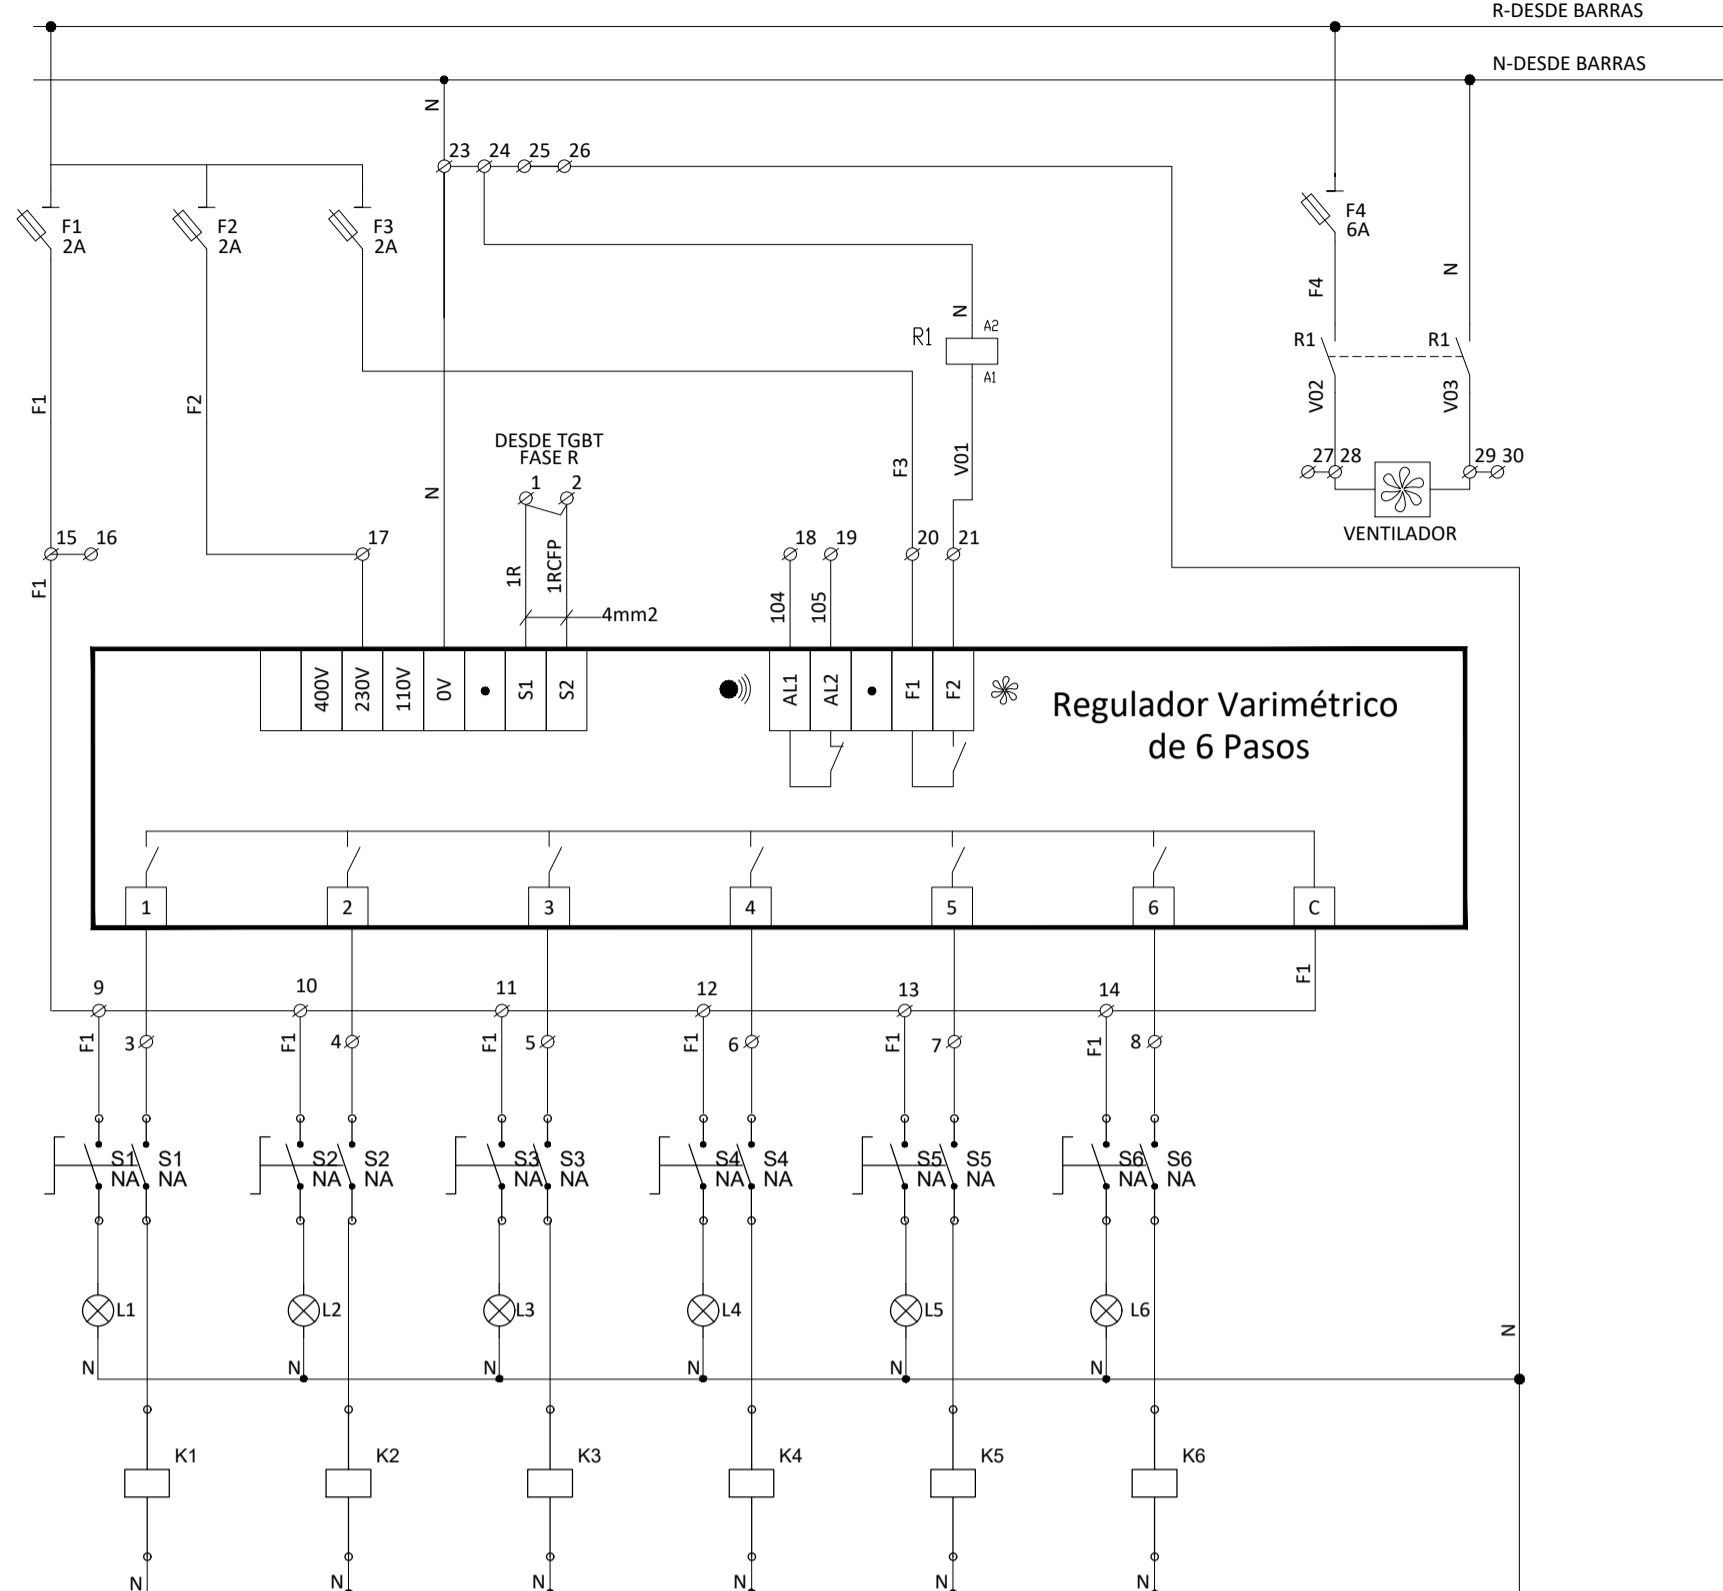

CORTE A-A DISTRIBUCIÓN DE CAPACITORES

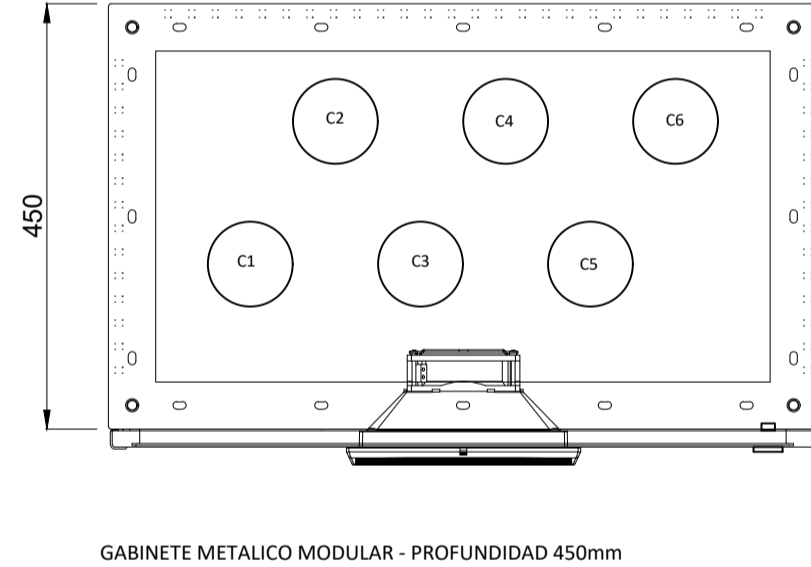

GABINETE METALICO MODULAR - PROFUNDIDAD 450mm

REFERENCIAS

	PANEL FOTOVOLTAICO		INTERRUPTOR DIFERENCIAL IEC 61898		SECCIONADOR FUSIBLE IEC 60897-1		SECCIONADOR BAZO IEC 60897-1		TI-MEDICION IEC 61899-1/61899-2		SECCIONADOR FUSIBLE IEC 60897-1		CAPACITOR TRIAC IEC 61899-1/61899-2
	INVERSOR		INTERRUPTOR CAJA MOLDEADA IEC 60947		INTERRUPTOR CAJA MOLDEADA IEC 60947		CONTACTOR IEC 60947		DESCARGADOR IEC 61843-11/2011		INTERRUPTOR CAJA MOLDEADA IEC 60947		

NOTA: LA CONTRATISTA DEBERÁ DISPONER DE UN PROFESIONAL MATRICULADO PARA REALIZAR LAS INSTALACIONES FOTOVOLTAICAS Y TRAMITES FRENTE A E.P.E CONFORME AL PROGRAMA PROSUMIDORES VIGENTE.