











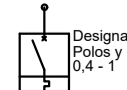
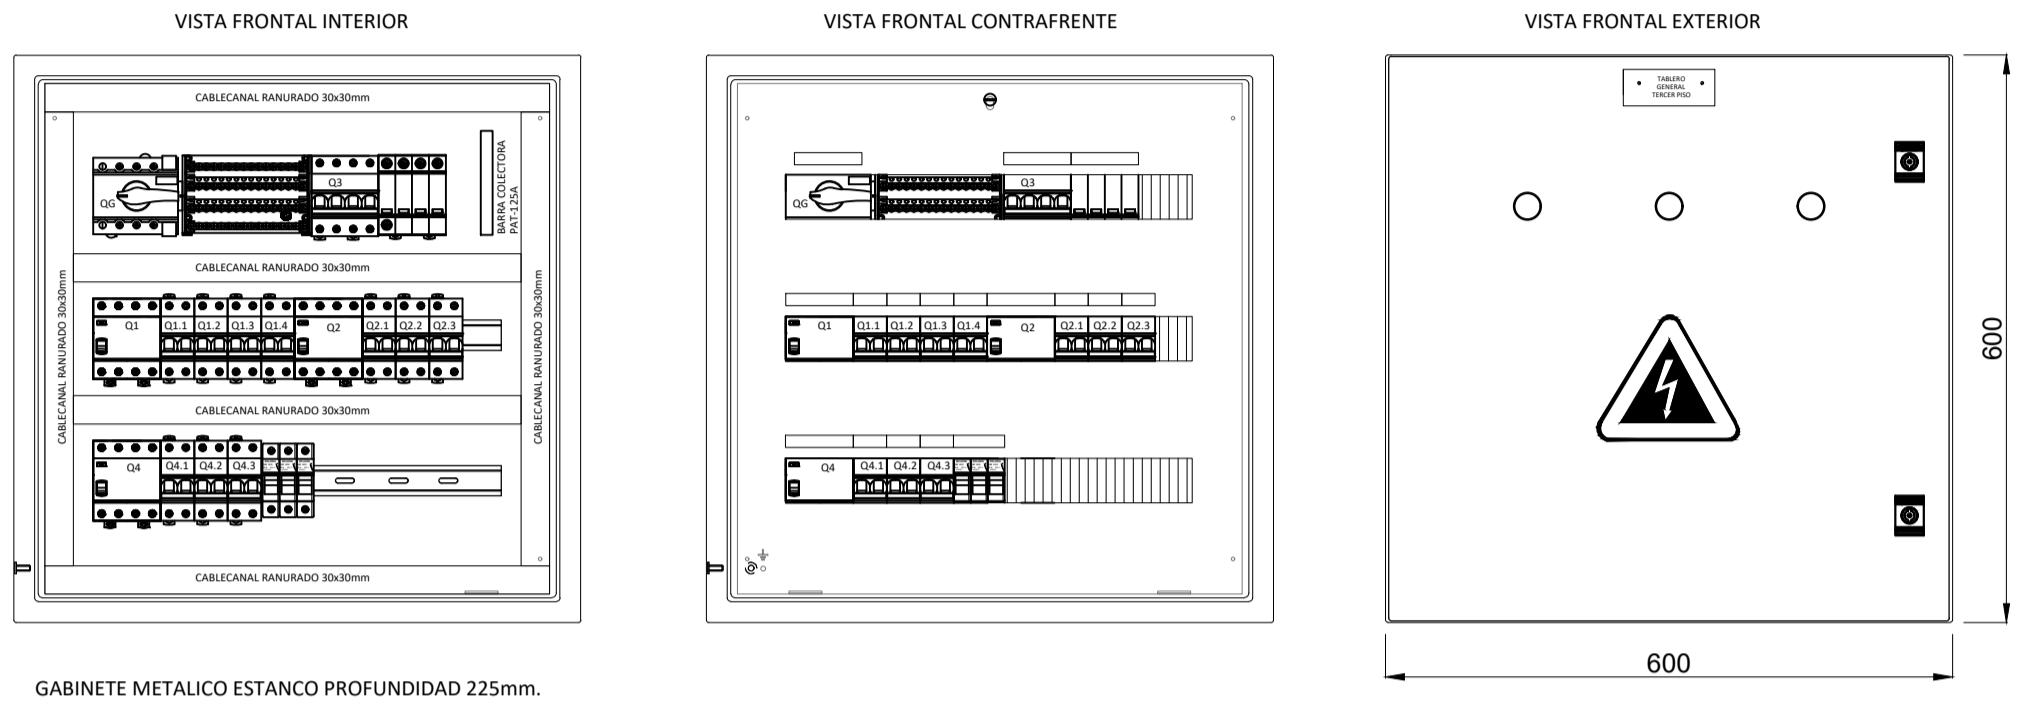


NOTA: LAS FASES INDICADAS SON LAS CORRESPONDIENTE AL TABLERO DEL PISO 4. SE DEBEN IR INTERCALANDO LAS FASES DE LOS CIRCUITOS MENCIONADOS POR CADA TABLERO DE PISO SUPERIOR. POR EJEMPLO: EN EL TABLERO DEL PISO 5 LOS CIRCUITOS CONECTADOS A LA FASE R SE CONECTARÁN A LA S, LOS CONECTADOS A LA FASE S SE CONTARÁN A LA T Y LOS CONECTADOS A LA FASE T SE CONECTARÁN A LA R.


REFERENCIAS

						
PANEL FOTOVOLTAICO	Designación Poles y calibre Sensibilidad Clase INTERRUPTOR DIFERENCIAL IEC 61008	Designación Poles y Calibre Tipo fusible - In SECCIONADOR FUSIBLE	Designación Poles y calibre SECCIONADOR MANDO ROTATIVO IEC 60947-3 IEC 60947-1	Designación Poles y Clase TI - MEDICION IEC 61869-1/61869-2	Designación Poles y Calibre Tipo fusible - In SECCIONADOR FUSIBLE	Designación Poles CAPACITOR TRIFASICO SOBRE AISLADO IEC 60831-1 / 60831-2
						
INVERSOR	Designación Poles y calibre V-A - 1 INTERRUPTOR CA/MOLDEADA IEC 60947	Designación Poles y calibre IEC INTERRUPTOR TERMOMAGNETICO IEC 60898	Designación Poles y calibre Categoría de empleo CONTACTOR IEC 60070	Designación Poles y Clase DESCARGADOR SOBRE TENSIONES TRANSITORIAS IEC 61364-11:3011	Designación Poles y calibre V-A - 1 INTERRUPTOR CA/MOLDEADA IEC 60947	

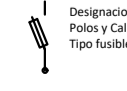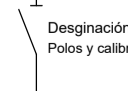
TABLERO GENERAL TERCER PISO - COMEDOR

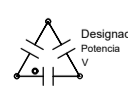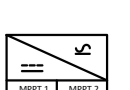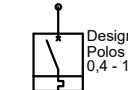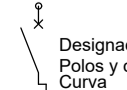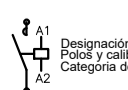

TABLERO GENERAL 4TO, 5TO, 6TO Y 7MO PISO - DORMITORIOS

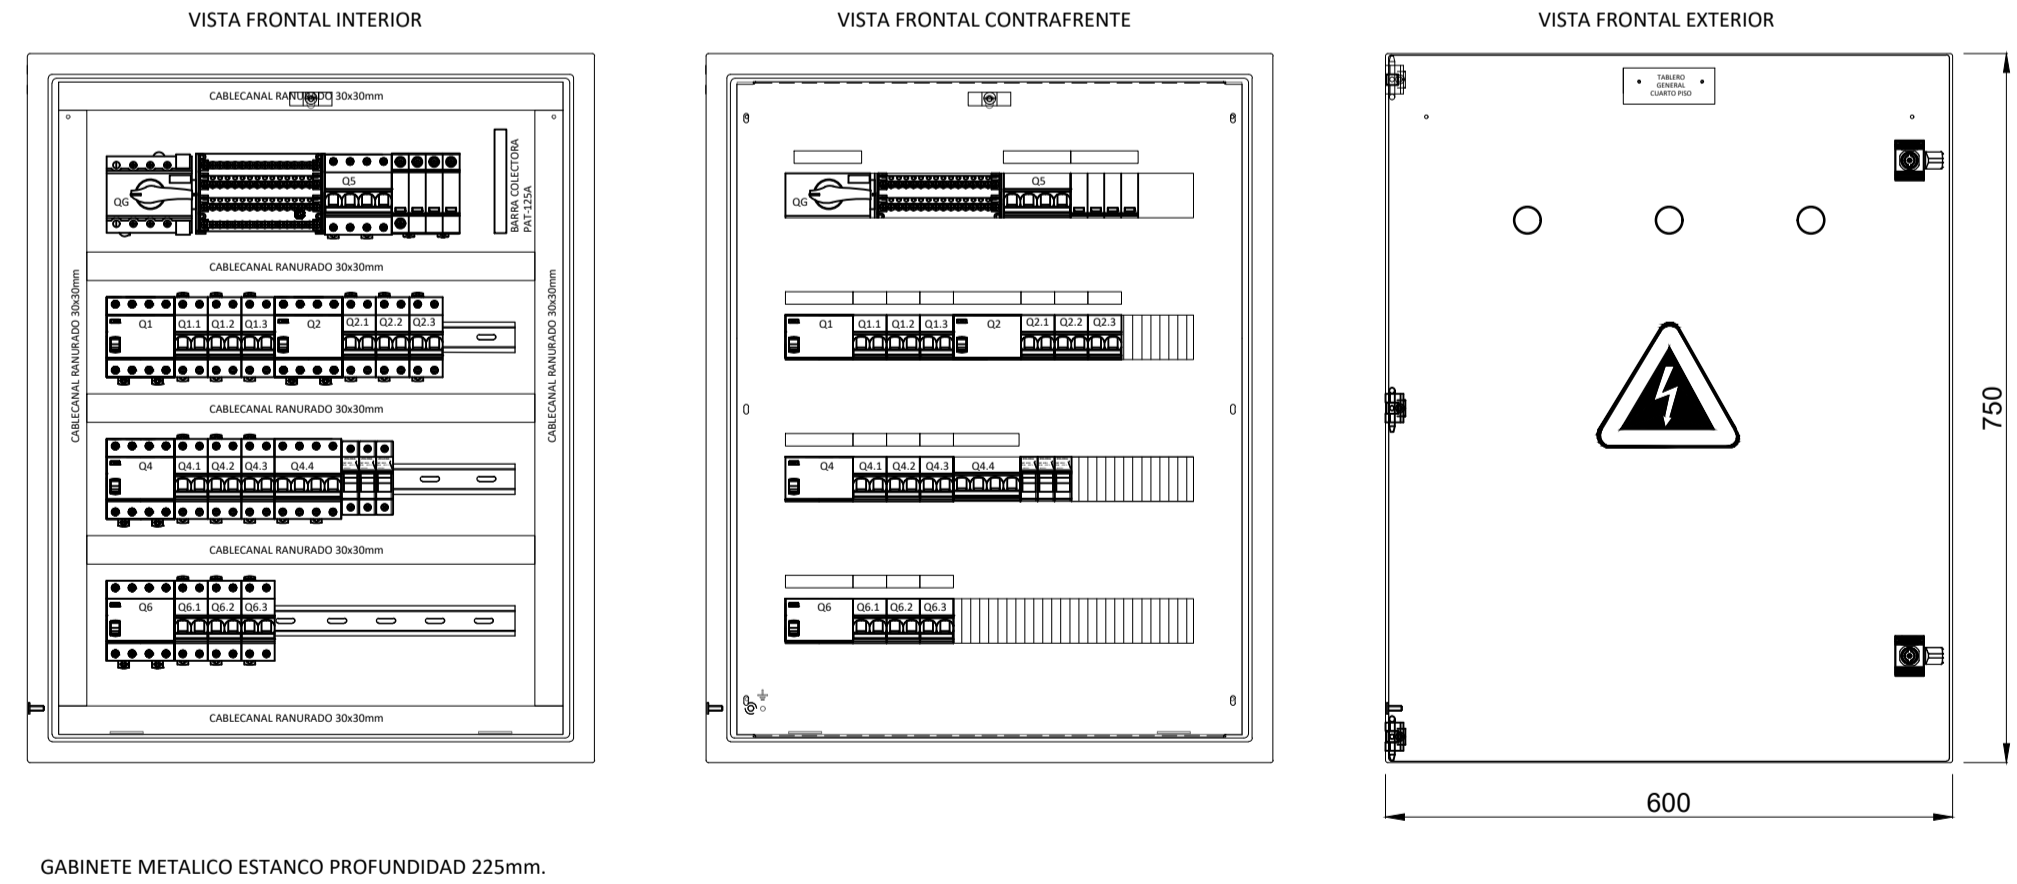

NOTA:
TODAS LAS MEDIDAS DEBERAN SER VERIFICADAS EN OBRA

	UNIDAD EJECUTORA DE INFRAESTRUCTURA	OBRA 11_ESTACIÓN POLICIAL SANTA FE CENTRO
	SUBSECRETARIA TECNICA	UBICACION LUCIANO TORRENT Y PEDRO VITTORI
	ARQ. FRANCISCO QUIJANO	TEMA INSTALACIÓN ELÉCTRICA - TABLEROS
	DIRECCION PROVINCIAL DE OBRAS	PLANO UNIFILARES Y TABLEROS PLANTA 3° AL 7°
	ING. FEDERICO ZEGNA RATA	ESCALA: S/E
DIRECCION PROVINCIAL DE PROYECTOS	ARQ. JORGE GIUNTA	FECHA: 04/2026
SUBDIRECCION GENERAL TECNICA	ARQ. VERONICA LANZARO	REVISION: 00
		10_EP-IE.28