






TABLERO GENERAL OCTAVO PISO - GIMNASIO

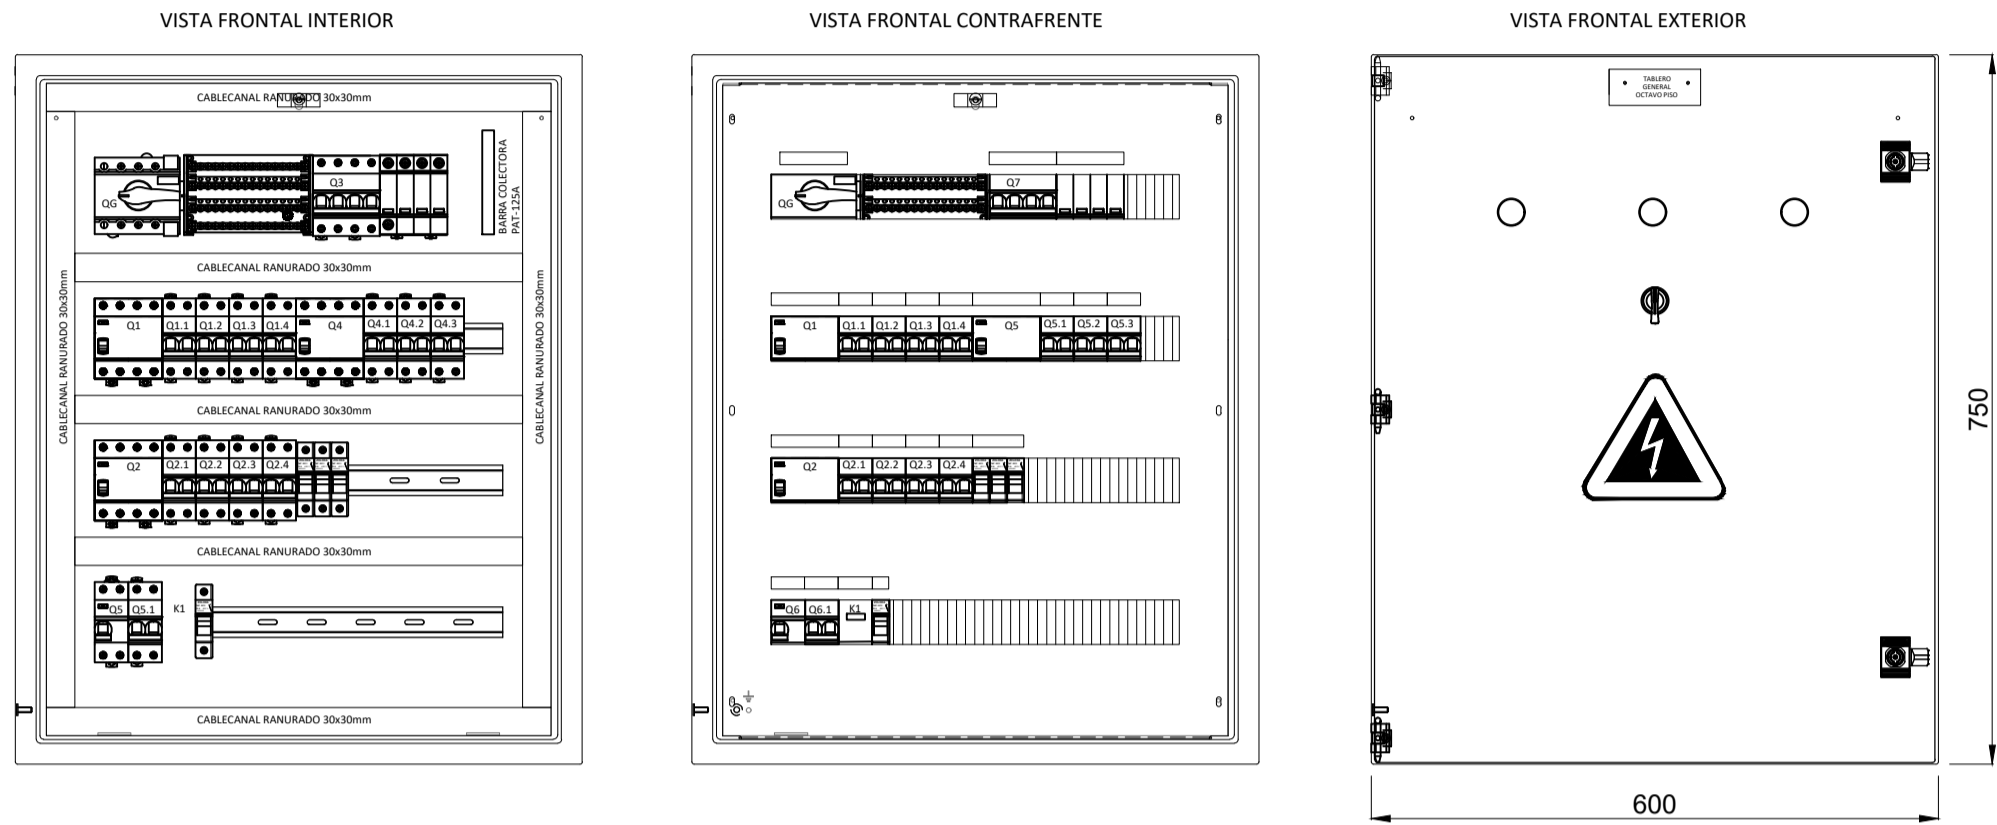

UNIFILARES Y TABLERO SECCIONAL AZOTEA - EQUIPOS AIRE ACONDICIONADO

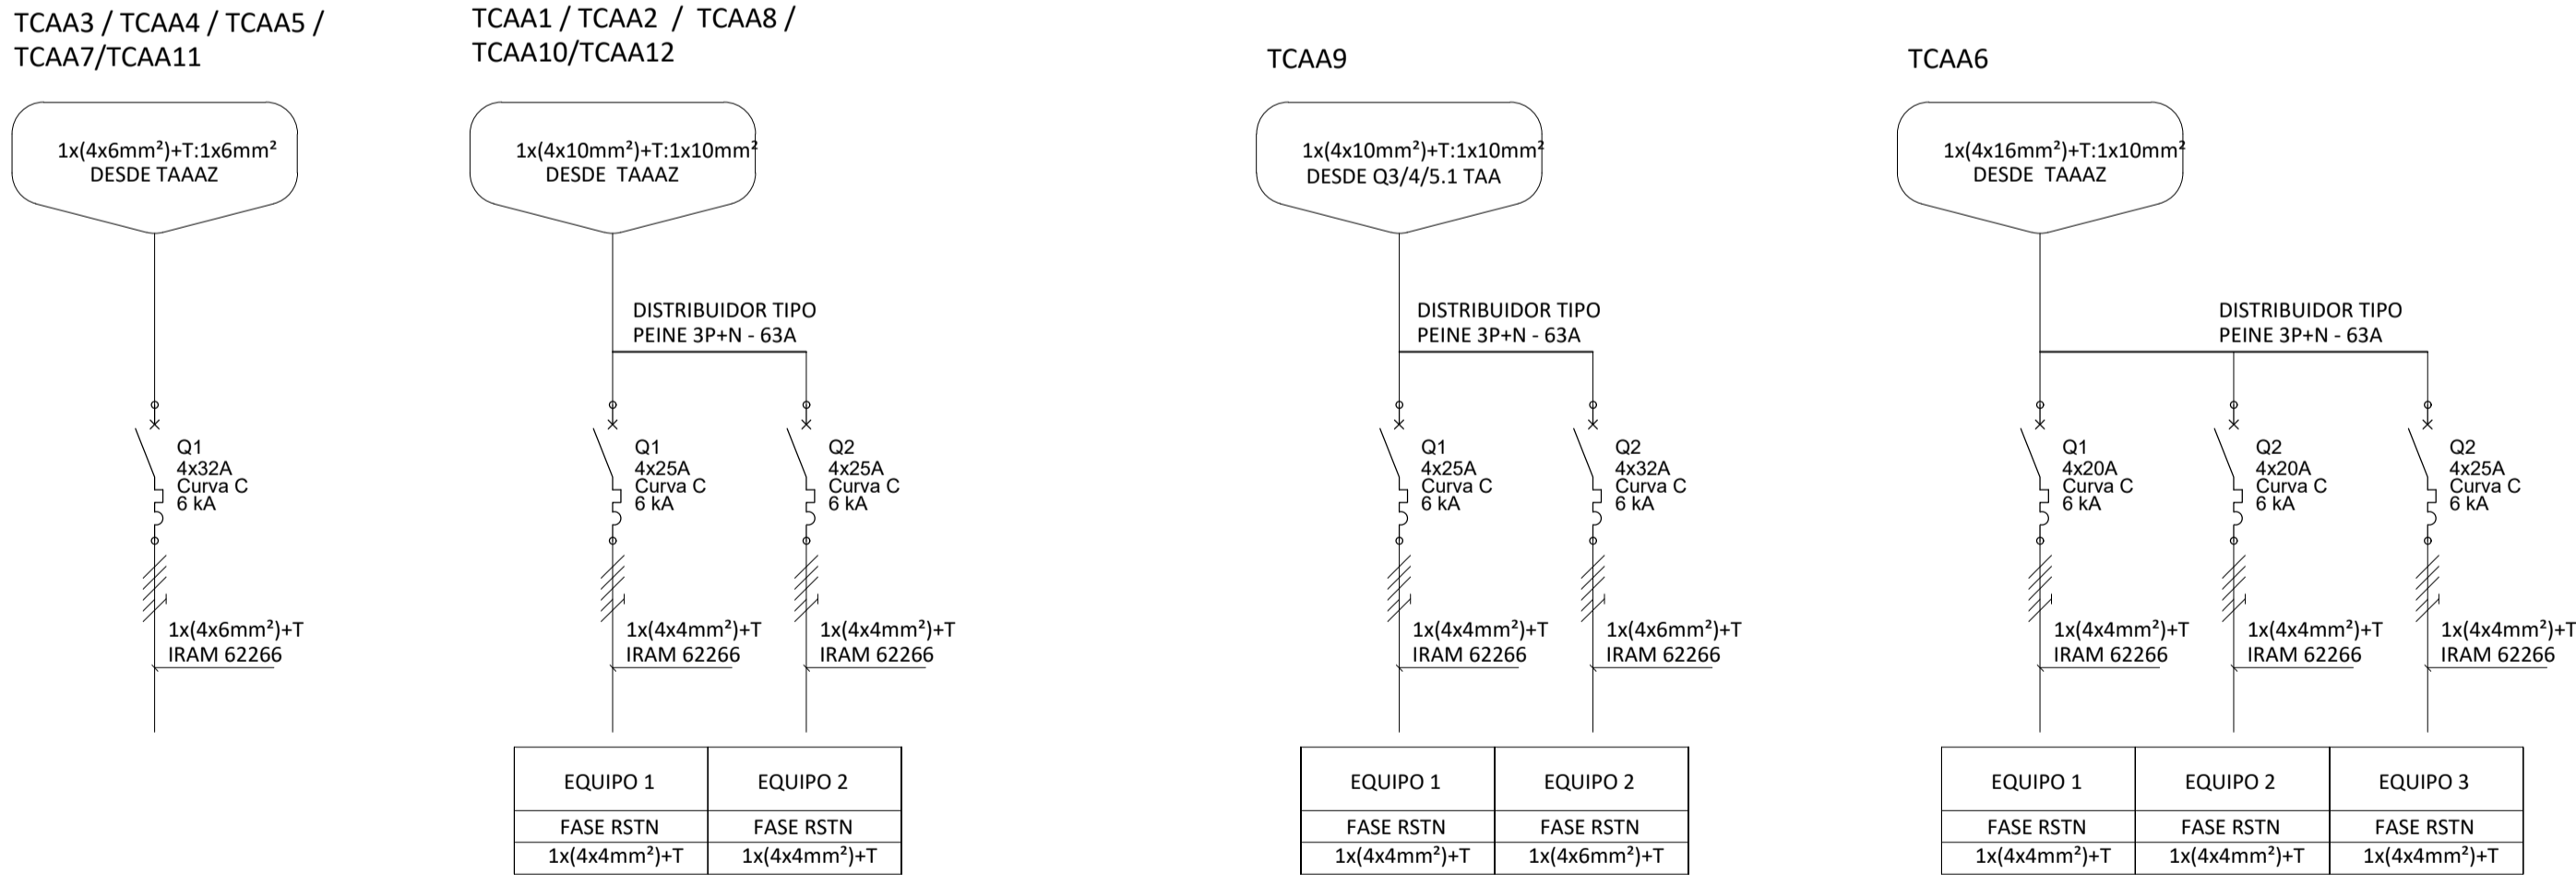


TABLEROS SECCIONALES AZOTEA - EQUIPOS AIRE ACONDICIONADO

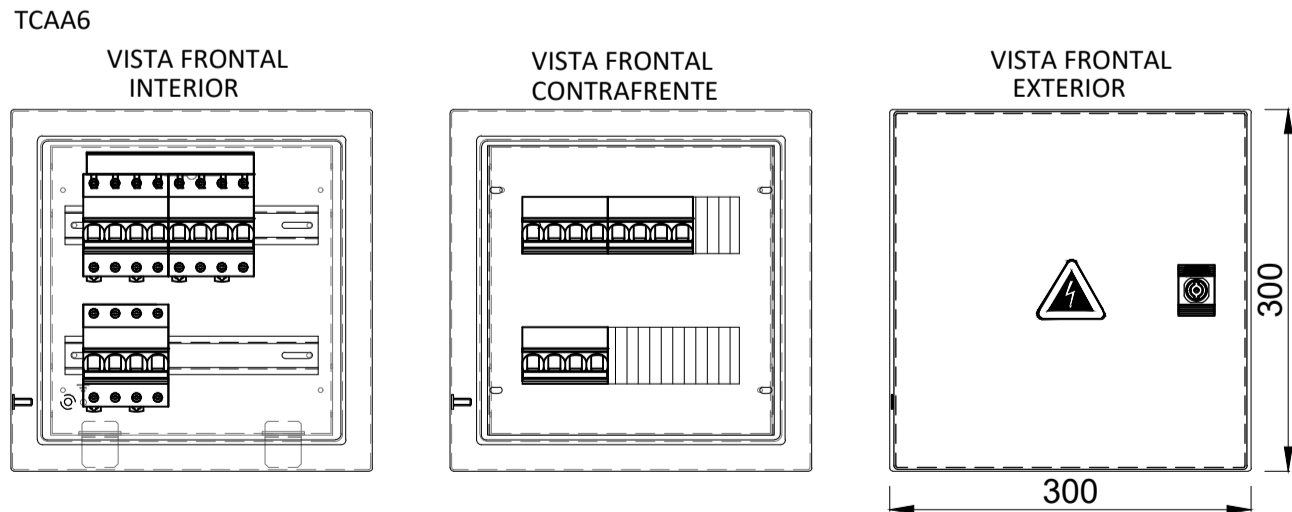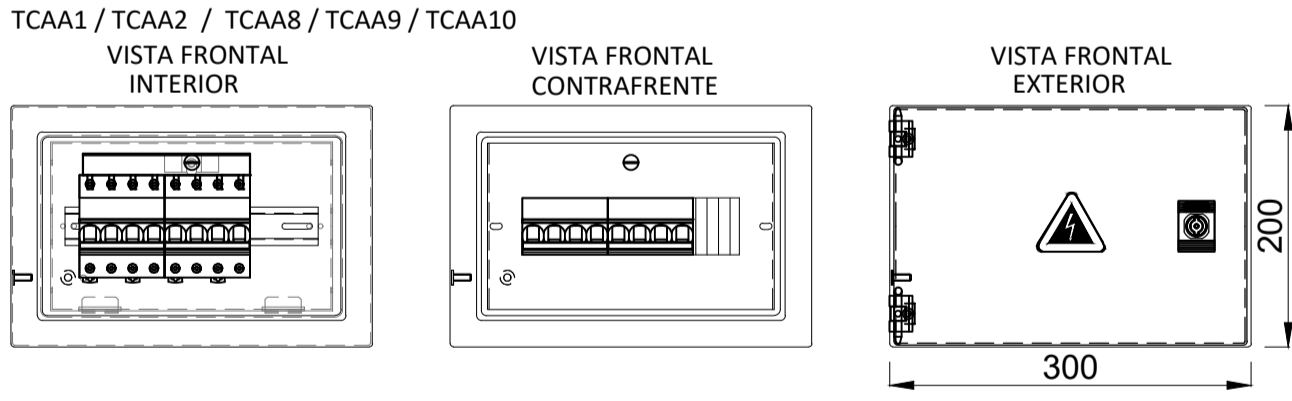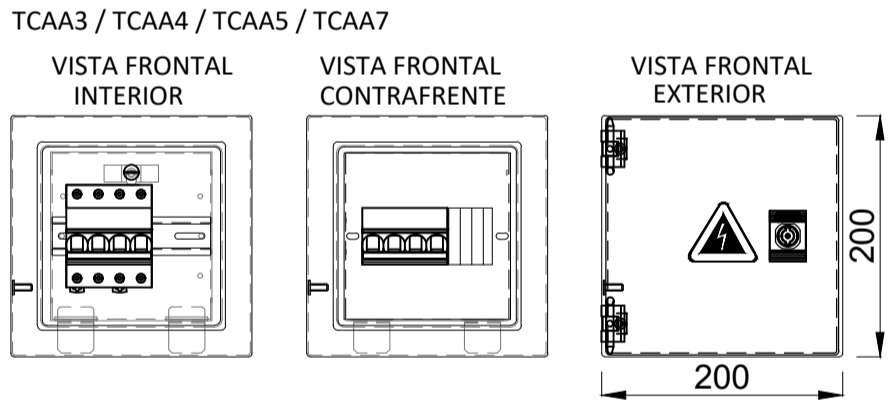

REFERENCIAS

	PANEL FOTOVOLTAICO		INTERRUPTOR DIFERENCIAL Polos y calibre Semiautomático Clase IEC 61008		SECCIONADOR Polos y calibre Tipo fusible IEC 60947-3		SECCIONADOR Polos y calibre Tipo fusible IEC 60947-3		TI-MEDICION IEC 61869-1/61869-2		SECCIONADOR Polos y calibre Tipo fusible IEC 60947-3		CAPACITOR TRIFASICO SOBRE AISLADO IEC 60831-1 / 60831-2
	INVERSOR		INTERRUPTOR CAIA MOLDEADA Polos y calibre IEC 60947		INTERRUPTOR TERMOMAGNETICO Polos y calibre IEC 60898		CONTACTOR Polos y calibre Categoria de empleo IEC 60070		DESCARGADOR SOBRE TENSIONES TRANSITORIAS IEC 61643-11:2011		INTERRUPTOR CAIA MOLDEADA Polos y calibre IEC 60947		

NOTA:  
TODAS LAS MEDIDAS DEBERAN SER VERIFICADAS EN OBRA

 <b>Santa Fe</b> PROVINCIA	UNIDAD EJECUTORA DE INFRAESTRUCTURA		OBRA 11_ ESTACIÓN POLICIAL SANTA FE CENTRO		
	SUBSECRETARIA TECNICA		UBICACION		
	ARQ. FRANCISCO QUIJANO		LUCIANO TORRENT Y PEDRO VITTORI		
	DIRECCION PROVINCIAL DE OBRAS		TEMA		
	ING. FEDERICO ZEGNA RATA		INSTALACIÓN ELÉCTRICA - TABLEROS		
	DIRECCION PROVINCIAL DE PROYECTOS		PLANO		
	ARQ. JORGE GIUNTA		UNIFILARES Y TABLEROS 8° PISO Y AZOTEA		
SUBDIRECCION GENERAL TECNICA		ESCALA: S/E		FECHA: 04/2026	REVISION: 00
ARQ. VERONICA LANZARO				10_EP-IE.29	