





UNIFILARES Y TABLERO SECCIONAL AZOTEA - SALA DE ASCENSORES

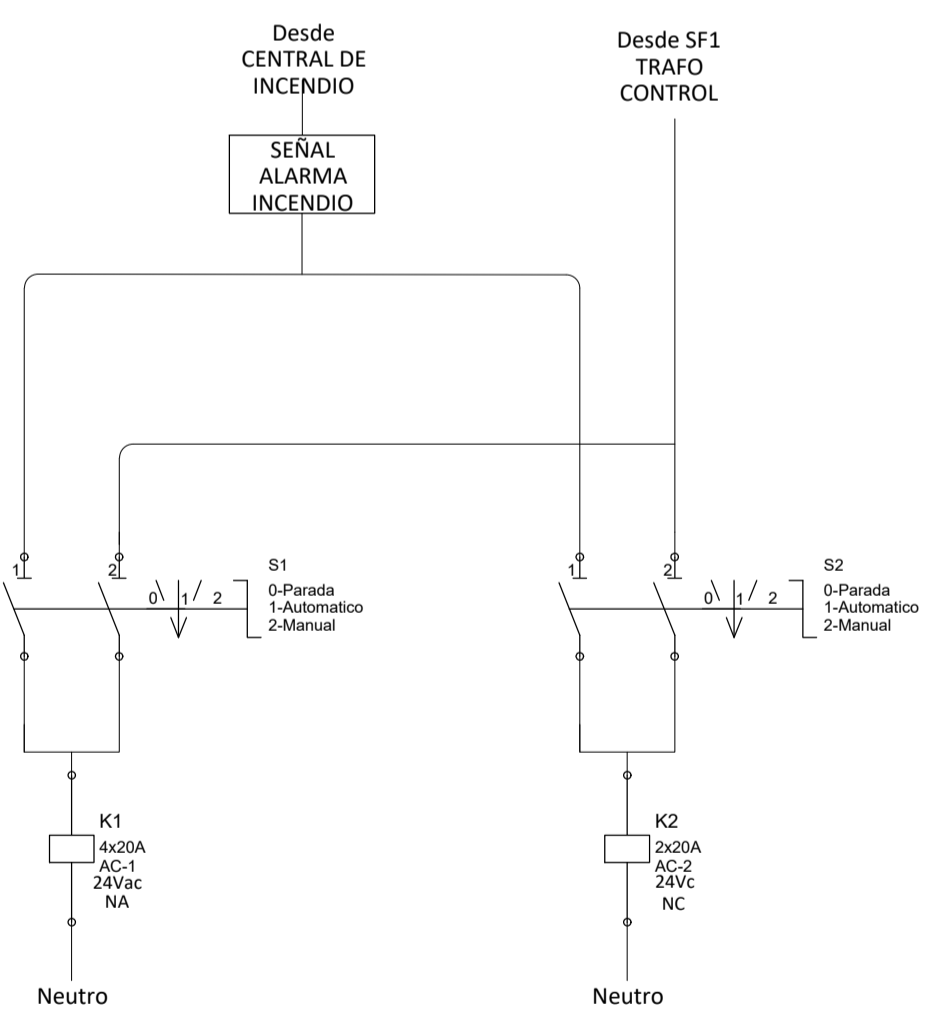


TABLERO SECCIONAL AZOTEA - SALA DE ASCENSORES

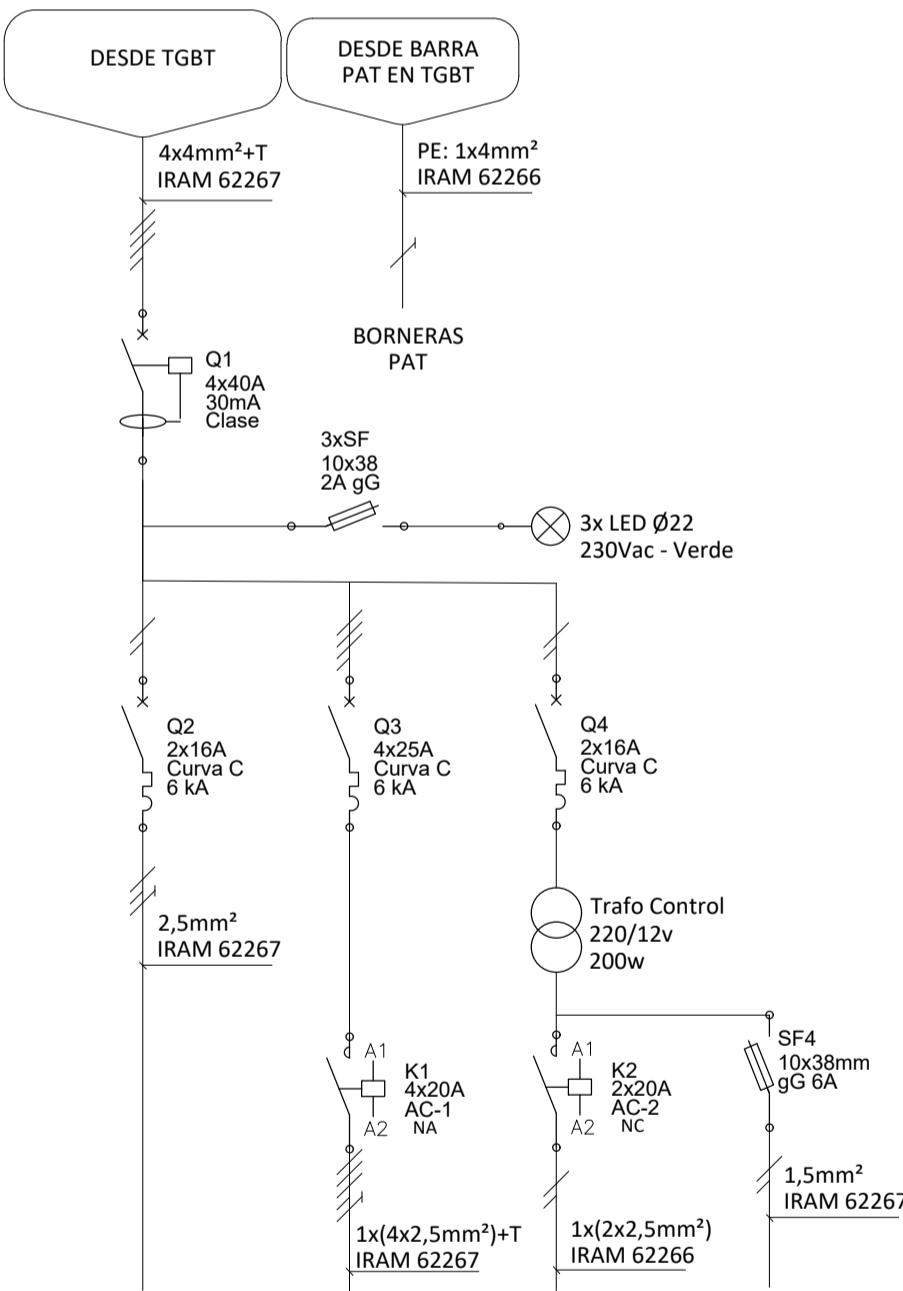

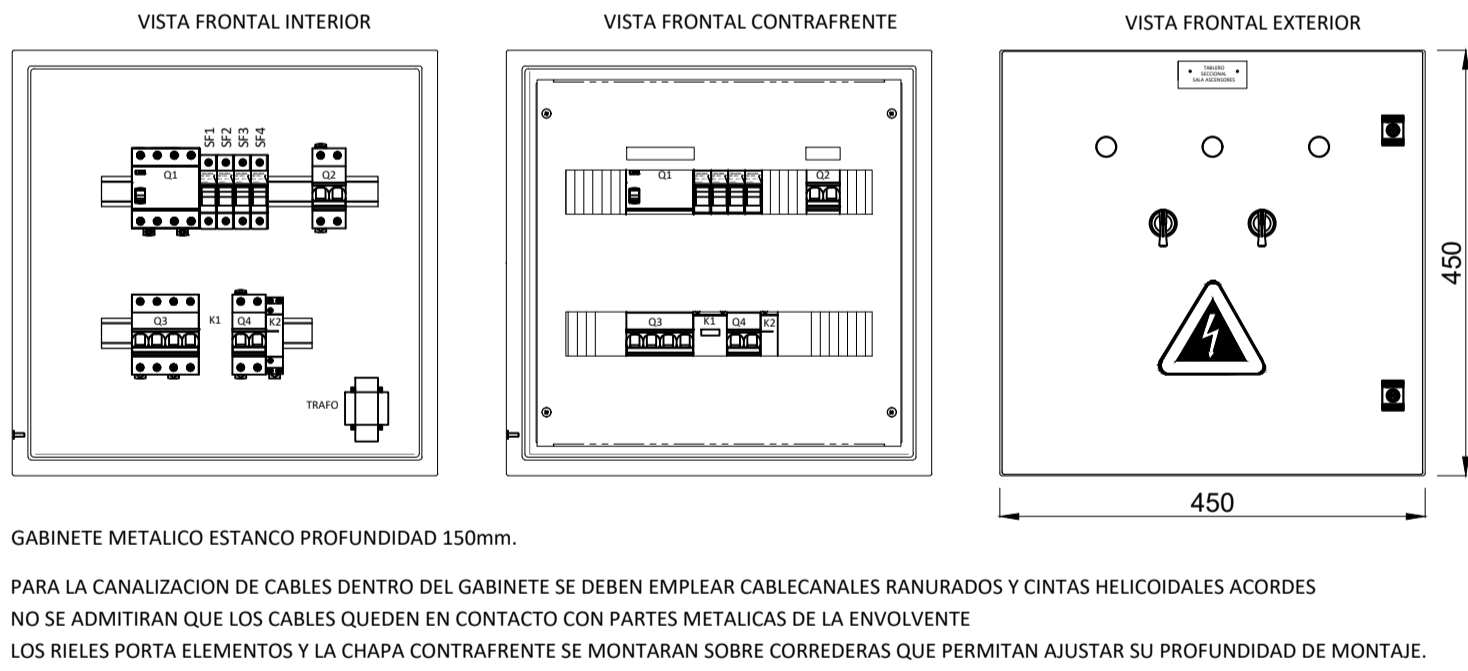


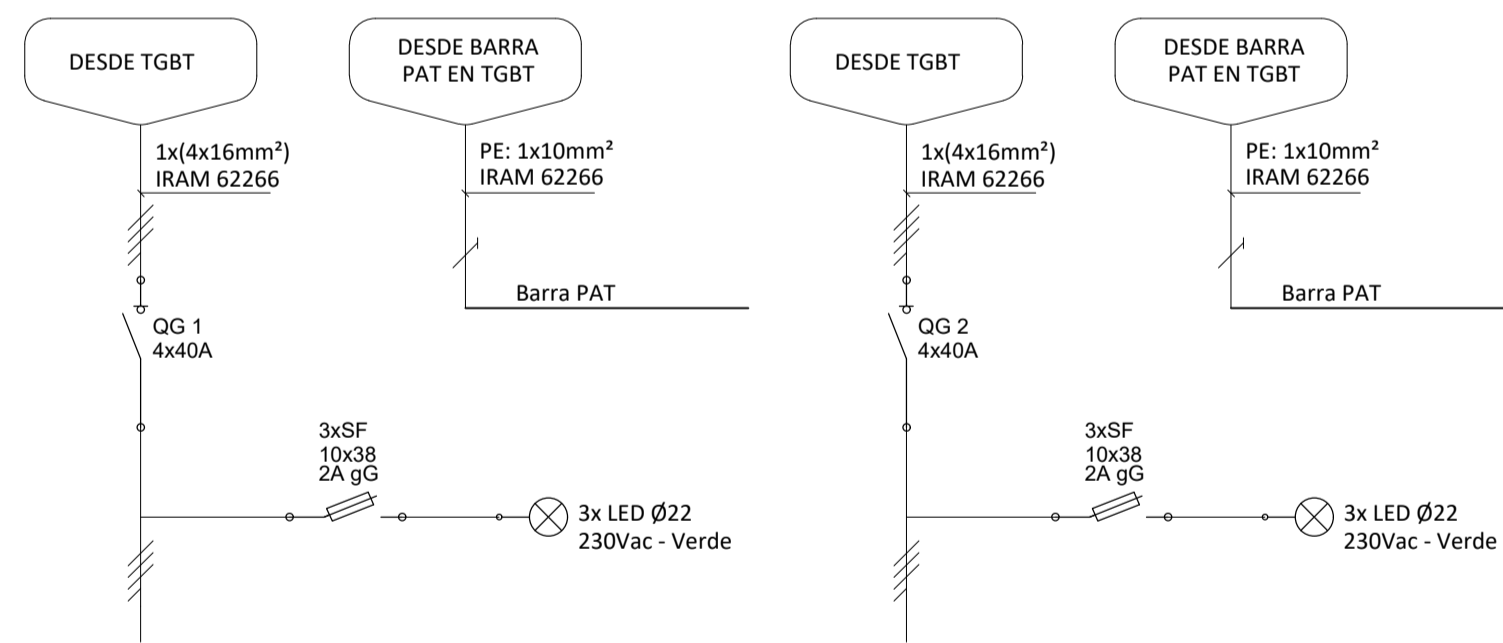








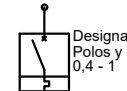

UNIFILARES Y TABLERO SECCIONAL AZOTEA - ASCENSORES 1 Y 2

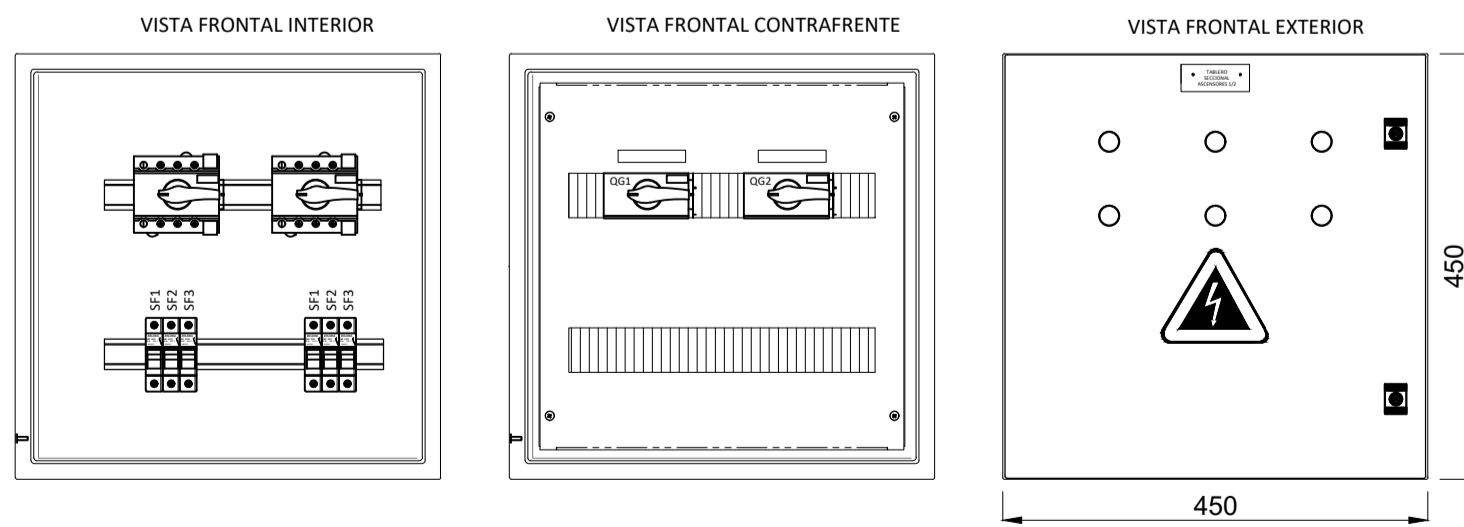


TABLERO SECCIONAL AZOTEA - ASCENSORES 1 Y 2

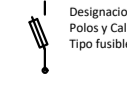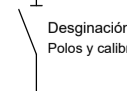

REFERENCIAS

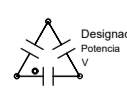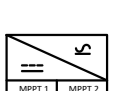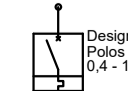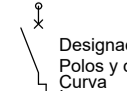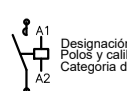	PANEL FOTOVOLTAICO		Designación Poles y calibre Semáforos Clase	INTERRUPTOR DIFERENCIAL IEC 61008		Designación Poles y calibre Tipo fusible - in	SECCIONADOR FUSIBLE		Designación Poles y calibre	SECCIONADOR BATO CARGA MANDO ROTATIVO IEC 60947-3 IEC 60947-1		Designación Poles y calibre Clase	TI - MEDICION IEC 61869-1/61869-2		Designación Poles y calibre Tipo fusible - in	SECCIONADOR FUSIBLE		Designación Poles y calibre	CAPACITOR TRIFASICO SOBRE AISLADO IEC 60831-1 / 60831-2
	INVERSOR		Designación Poles y calibre Clase	INTERRUPTOR CAJA MOLDEADA IEC 60947		Designación Poles y calibre Tipo fusible - in	SECCIONADOR FUSIBLE		Designación Poles y calibre Clase	DESCARGADOR SOBRE TENSIONES TRANSITORIAS IEC 61643-11-3011		Designación Poles y calibre Clase	INTERRUPTOR CAJA MOLDEADA IEC 60947		Designación Poles y calibre Tipo fusible - in	SECCIONADOR FUSIBLE		Designación Poles y calibre Clase	INTERRUPTOR CAJA MOLDEADA IEC 60947

GABINETE METALICO ESTANCO PROFUNDIDAD 225mm.
PARA LA CANALIZACION DE CABLES DENTRO DEL GABINETE SE DEBEN EMPLEAR CABLECANALES RANURADOS Y CINTAS HELICOIDALES ACORDES
NO SE ADMITIRAN QUE LOS CABLES QUEDEN EN CONTACTO CON PARTES METALICAS DE LA ENVOLVENTE
LOS RIELES PORTA ELEMENTOS Y LA CHAPA CONTRAFRENTE SE MONTARAN SOBRE CORREDERAS QUE PERMITAN AJUSTAR SU PROFUNDIDAD DE MONTAJE.

	UNIDAD EJECUTORA DE INFRAESTRUCTURA	OBRA 11_ESTACION POLICIAL SANTA FE CENTRO
	SUBSECRETARIA TECNICA	UBICACION
	ARQ. FRANCISCO QUIJANO	LUCIANO TORRENT Y PEDRO VITTORI
	DIRECCION PROVINCIAL DE OBRAS	TEMA
	ING. FEDERICO ZEGNA RATA	INSTALACION ELECTRICA - TABLEROS
DIRECCION PROVINCIAL DE PROYECTOS	PLANO	
ARQ. JORGE GIUNTA	UNIFILARES Y TABLEROS AZOTEA	
SUBDIRECCION GENERAL TECNICA	ESCALA: S/E	FECHA: 04/2026
ARQ. VERONICA LANZARO	REVISION: 00	10_EP-IE-30