


PLANTA 2° PISO

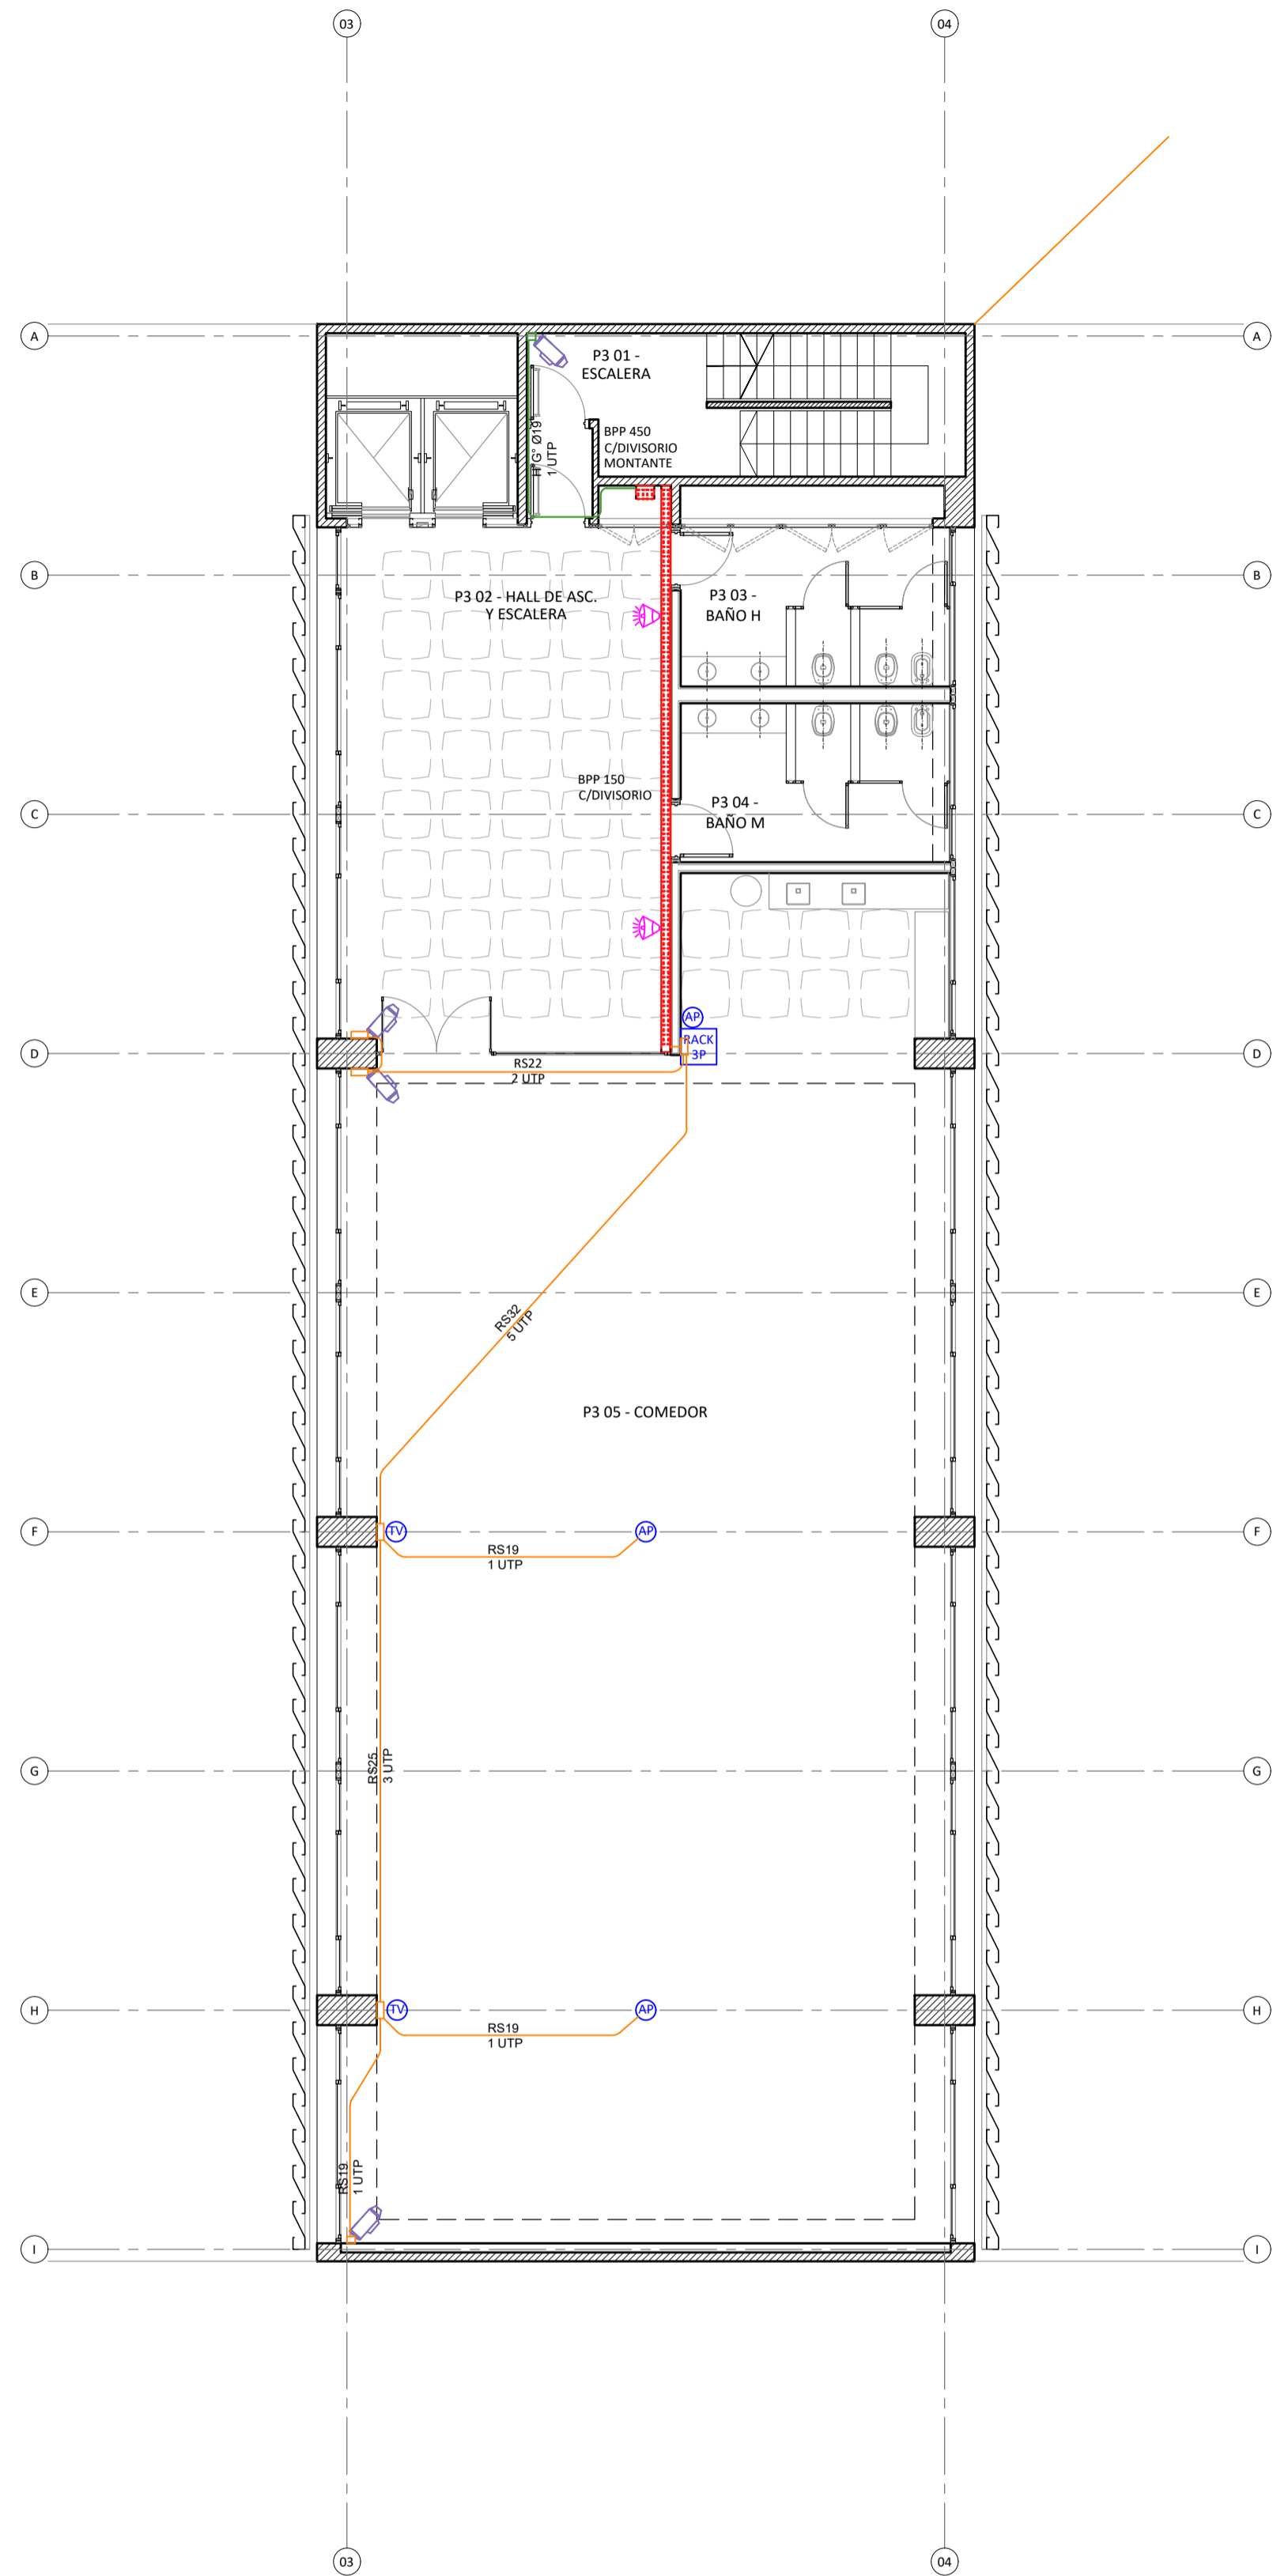

PLANTA 3° PISO

| REFERENCIAS | SÍMBOLOS - CCTV Y AUDIO   | SÍMBOLOS - TELEFONÍA Y DATOS | CANALIZACIONES - CCTV Y AUDIO                      |
|-------------|---|------------------------------|--|
|             | PULSADOR DE PANICO SISTEMA DE ALARMA                                    |                              | BOCA DATOS. TOMA DE EMBUTIR EN CAJA 50x100 MM      |
|             | ALTAVOCES BUSCA PERSONA   |                              | BOCA TELEFÓNICA. TOMA DE EMBUTIR EN CAJA 50x100 MM |
|             | TV BOCA EN CAJA 50 x 100  |                              | RACK DE DATOS                                      |
|             | MICRÓFONO   |                              | ACCESS POINT                                       |
|             | BOCA DE DATOS Y CÁMARA DE CCTV - JACK DE EMBUTIR EN CAJA RECTANGULAR    |                              | TV BOCA EN CAJA 50x100                             |
|             | BOCA DE DATOS Y CONTROL DE ACCESO - JACK DE EMBUTIR EN CAJA RECTANGULAR |                              | PERISCOPIO 6 SALIDAS (4 TOMAS + 2 DATOS)           |

|  |                                     |   |
|--|-------------------------------------|---|
|  | UNIDAD EJECUTORA DE INFRAESTRUCTURA | OBRA 11_ESTACIÓN POLICIAL SANTA FE CENTRO |
|  | SUBSECRETARIA TECNICA               | UBICACION                                 |
|  | ARQ. FRANCISCO QUIJANO              | LUCIANO TORRENT Y PEDRO VITTORI           |
|  | DIRECCION PROVINCIAL DE OBRAS       | TEMA                                      |
|  | ING. FEDERICO ZEGNA RATA            | CORRIENTES DÉBILES - CCTV Y CONECTIVIDAD  |
|  | DIRECCION PROVINCIAL DE PROYECTOS   | PLANO                                     |
|  | ARQ. JORGE GIUNTA                   | PLANTA 2° PISO Y PLANTA 3° PISO           |
|  | SUBDIRECCION GENERAL TECNICA        | ESCALA: 1:100                             |
|  | ARQ. VERONICA LANZARO               | FECHA: 04/2026                            |
|  |                                     | REVISION: 00                              |
|  |                                     | 11_EP-ICD.04                              |

NOTA:  
TODAS LAS MEDIDAS DEBERAN SER VERIFICADAS EN OBRA

