



PLANTA 4° A 7° PISO

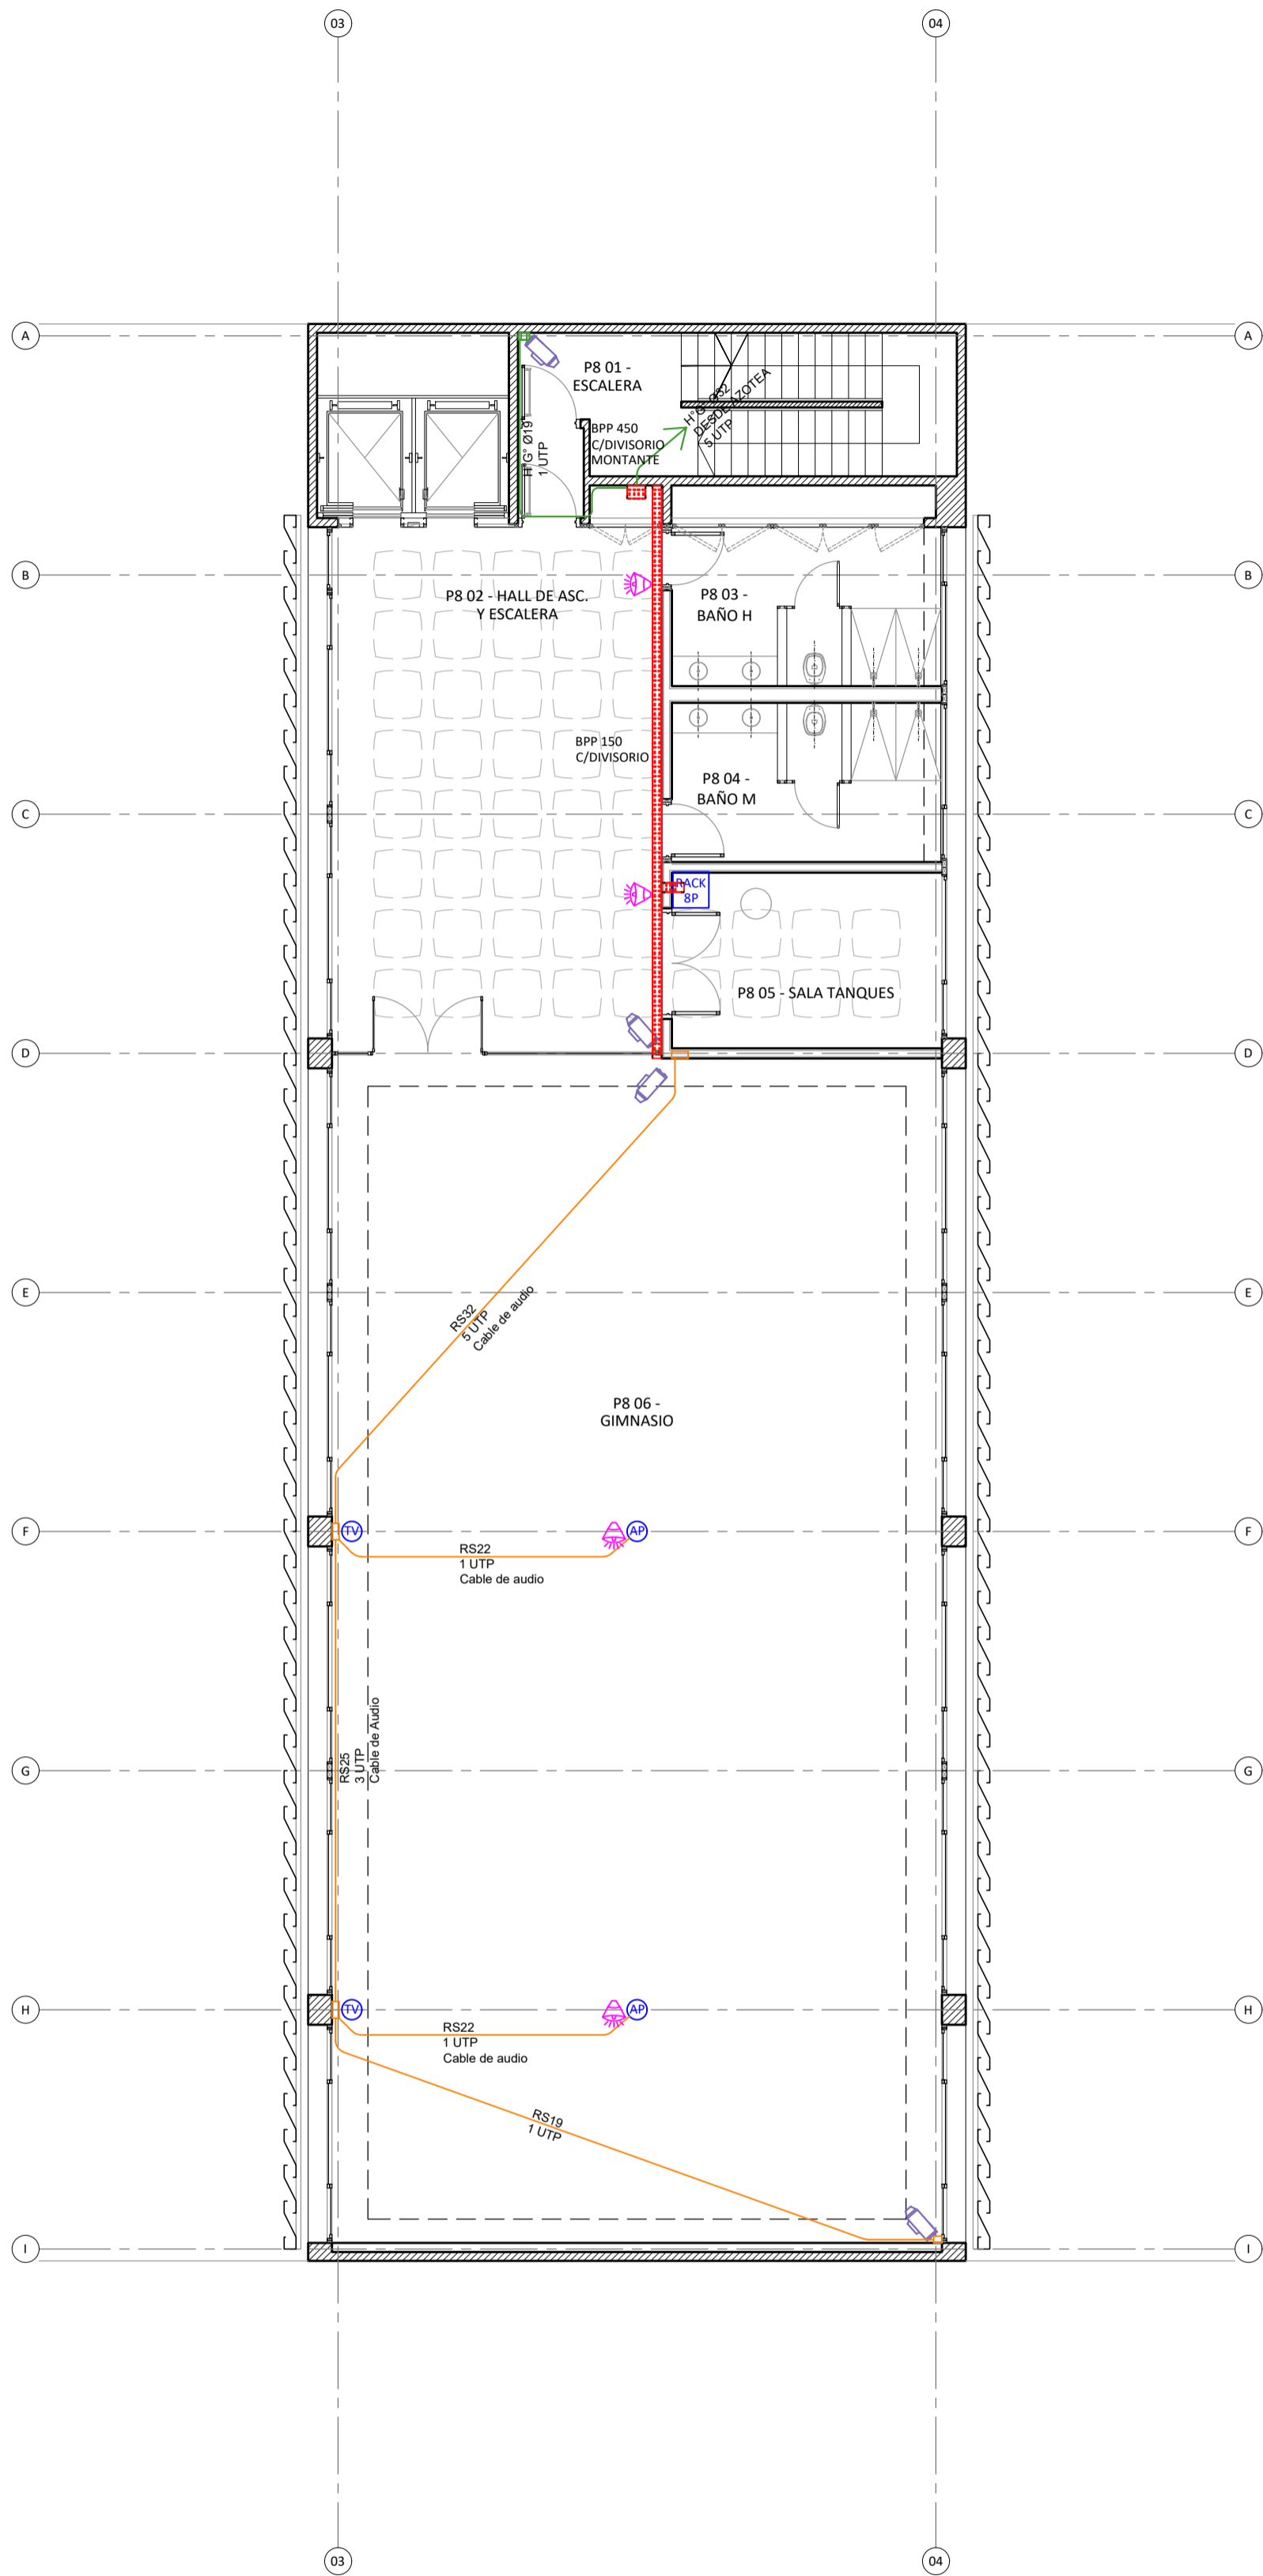

PLANTA 8° PISO

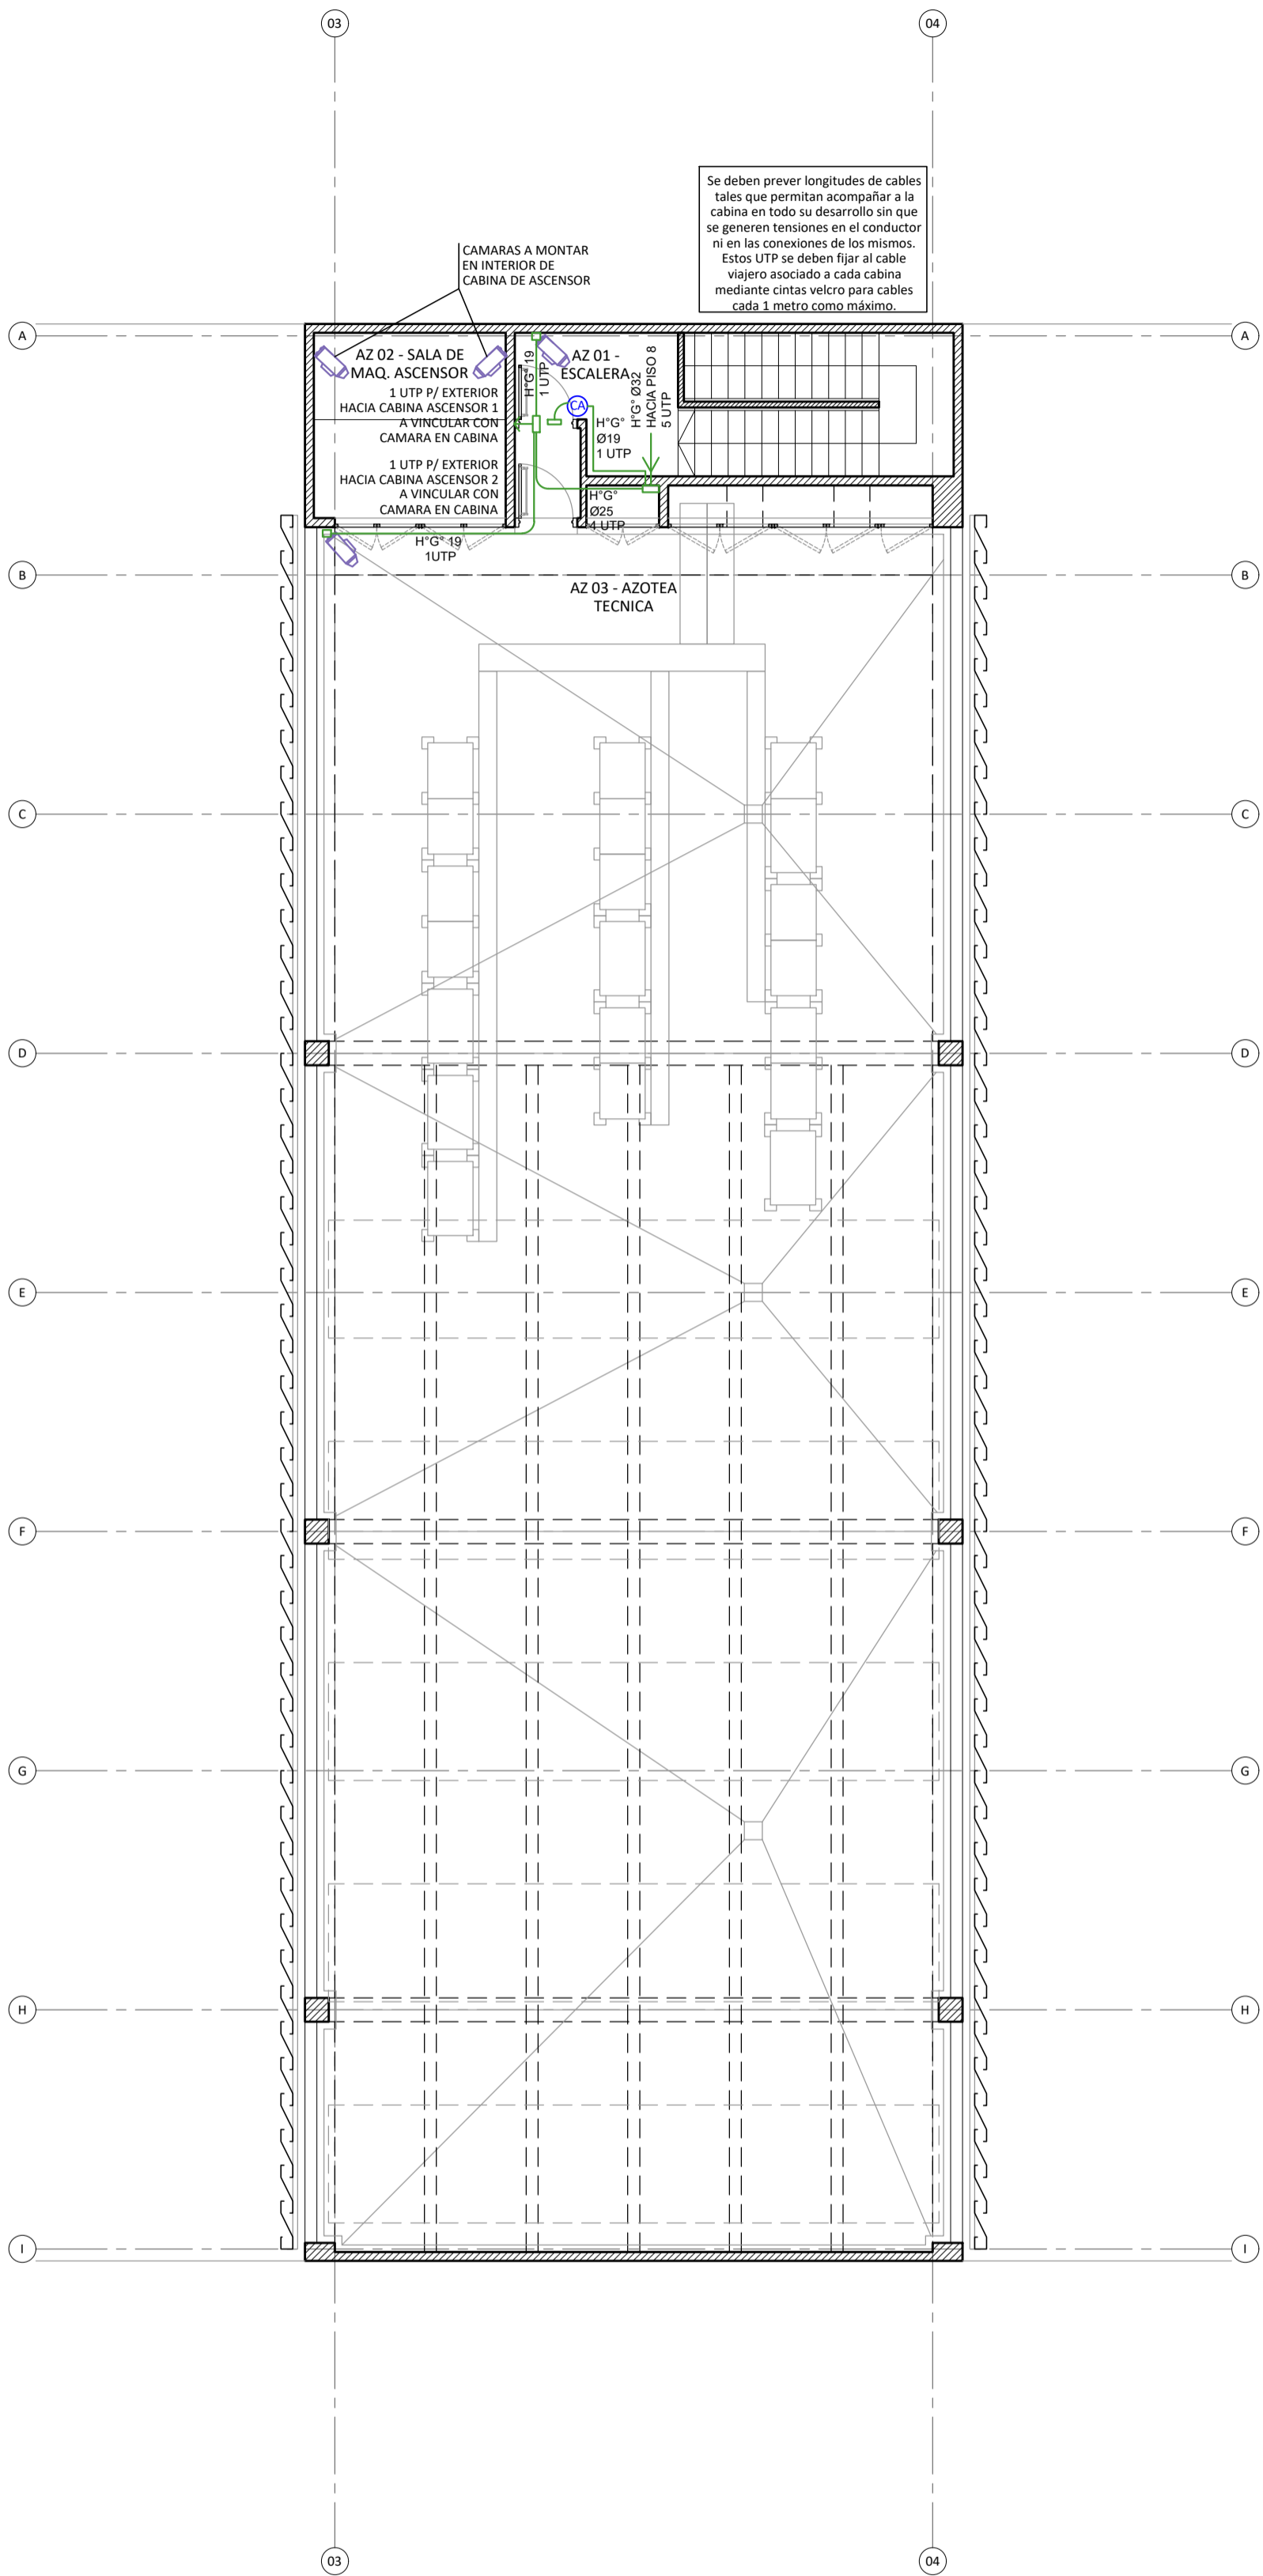

PLANTA DE AZOTEA

Se deben prever longitudes de cables tales que permitan acompañar a la cabina en todo su desarrollo sin que se generen tensiones en el conductor ni en las conexiones de los mismos. Estos UTP se deben fijar al cable mediante cintas velcro para cables cada 1 metro como máximo.

REFERENCIAS	SÍMBOLOS - CCTV Y AUDIO	SÍMBOLOS - TELEFONÍA Y DATOS	CANALIZACIONES - CCTV Y AUDIO
	PULSADOR DE PANICO SISTEMA DE ALARMA		BOCA DATOS. TOMA DE EMBUTIR EN CAJA 50x100 MM
	ALTAVOCES BUSCA PERSONA		BOCA TELEFÓNICA. TOMA DE EMBUTIR EN CAJA 50x100 MM
	TV BOCA EN CAJA 50 x 100		RACK DE DATOS
	MICRÓFONO		ACCESS POINT
	BOCA DE DATOS Y CÁMARA DE CCTV - JACK DE EMBUTIR EN CAJA RECTANGULAR		TV BOCA EN CAJA 50x100
	BOCA DE DATOS Y CONTROL DE ACCESO - JACK DE EMBUTIR EN CAJA RECTANGULAR		PERISCOPIO 6 SALIDAS (4 TOMAS + 2 DATOS)

	UNIDAD EJECUTORA DE INFRAESTRUCTURA	OBRA
	SUBSECRETARIA TECNICA	11_ESTACIÓN POLICIAL SANTA FE CENTRO
	ARQ. FRANCISCO QUIJANO	UBICACION
	DIRECCION PROVINCIAL DE OBRAS	LUCIANO TORRENT Y PEDRO VITTORI
	ING. FEDERICO ZEGNA RATA	TEMA
	DIRECCION PROVINCIAL DE PROYECTOS	CORRIENTES DÉBILES - CCTV Y CONECTIVIDAD
	ARQ. JORGE GIUNTA	PLANO
	SUBDIRECCION GENERAL TECNICA	PLANTA 4° AL 7° PISO, 8° PISO Y AZOTEA
	ARQ. VERONICA LANZARO	ESCALA: 1:100
		FECHA: 04/2026
		REVISION: 00
		11_EP-ICD.05

NOTA:
TODAS LAS MEDIDAS DEBERAN SER VERIFICADAS EN OBRA

