



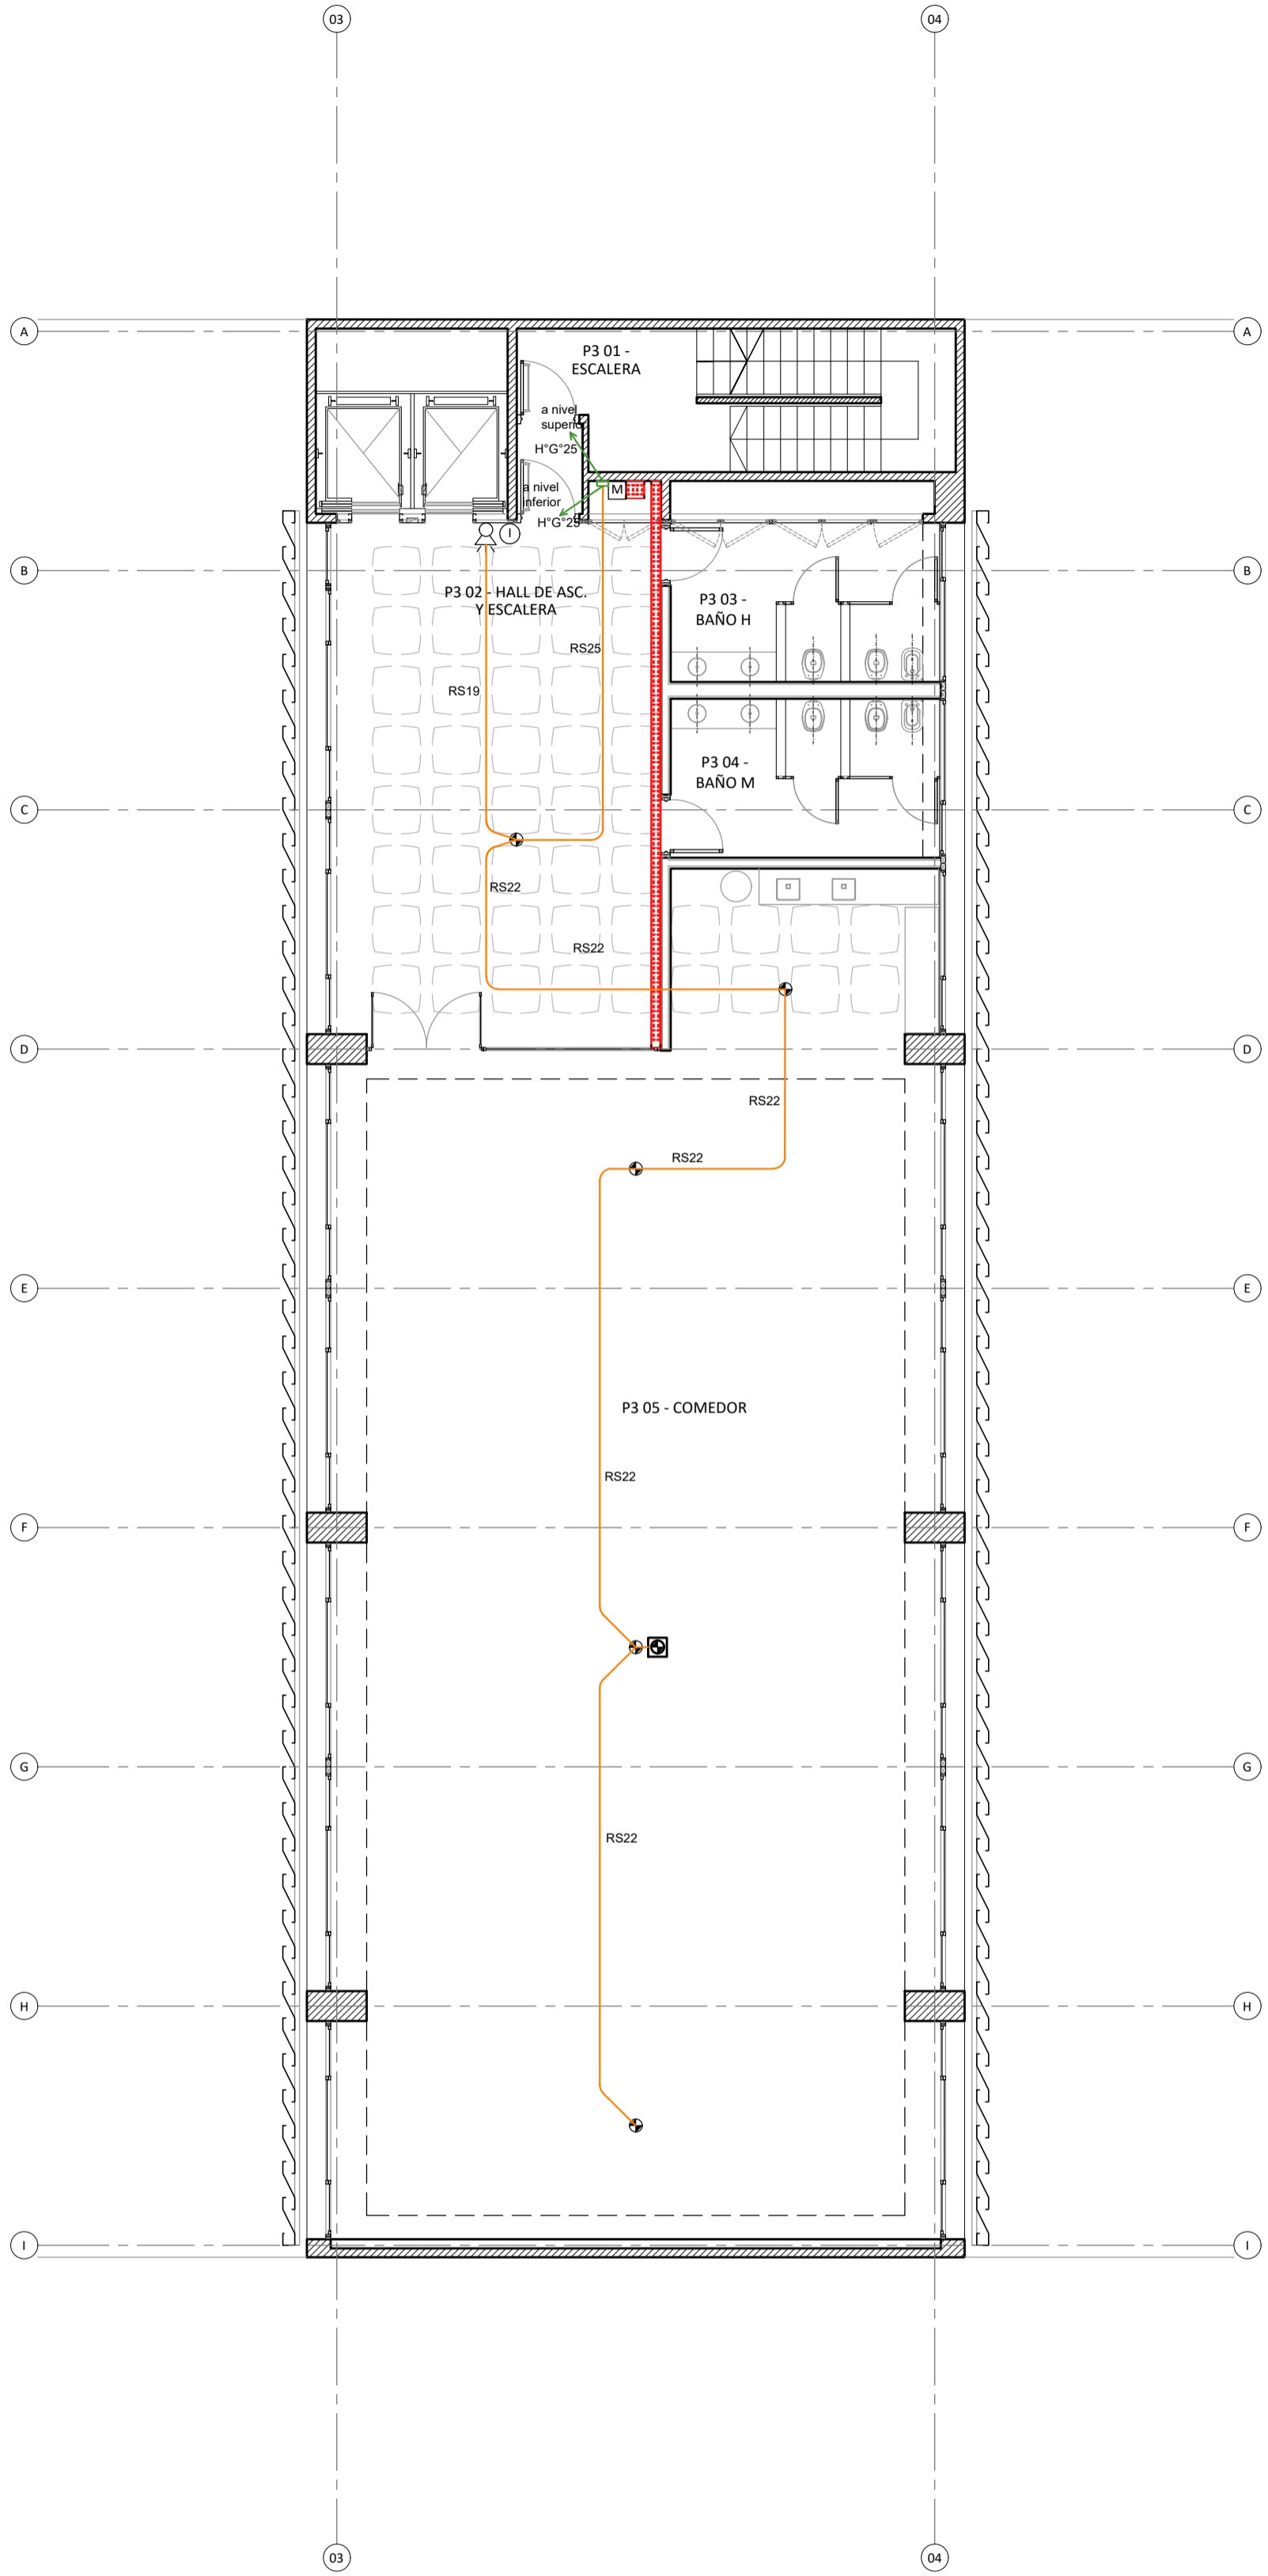

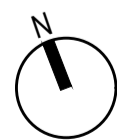











PLANTA 2° PISO



PLANTA 3° PISO



NOTA:
TODAS LAS MEDIDAS DEBERAN SER VERIFICADAS EN OBRA

| REFERENCIAS | | | | | | | |
|-------------------------------------------------------------------------------------|------------------------------------------------------------------|--------------------------------------------------------------------------------------|-----------------------------------------------------------------------------|---------------------------------------------------------------------------------------|-------------------------------------------------------|---------------------------------------------------------------------------------------|-----------------------------------|
|  | BANDEJA PORTACABLE PERFORADA |  | CAJA DE PASO SOBRE CIELO RASO 200x200x100mm A COMPARTIR ENTRE RED Y CCTV |  | PULSADOR DE AVISO DE INCENDIO |  | SIRENA INCENDIO |
|  | CAÑO HIERRO GALVANIZADO VISTO |  | CAÑO H" N" SEMI PESADO EMBUTIDO A COMPARTIR ENTRE RED Y CCTV |  | MÓDULO DE AISLACIÓN |  | CENTRAL DE INCENDIO DIRECCIONABLE |
|  | CAÑO H" N" SEMIPESADO EMBUTIDO EN LOSA / MURO O SOBRE CIELORRASO |  | CABLECANAL 100x50mm CON DIVISOR |  | SENSOR DE HUMO DIRECCIONABLE MONTAJE BAJO CIELORRASO | | |
|  | CAÑO PVC RÍGIDO EMBUTIDO EN PISO |  | CAJA DE PASO EN MURO 150x150x100mm A COMPARTIR ENTRE RED Y CCTV |  | SENSOR DE HUMO DIRECCIONABLE MONTAJE SOBRE CIELORRASO | | |

| | | | | |
|---|--------------------------------------------|--|-------------------------------------------------------------|-----------------------|
|  Santa Fe PROVINCIA | UNIDAD EJECUTORA DE INFRAESTRUCTURA | | OBRA 11_ ESTACIÓN POLICIAL SANTA FE CENTRO | |
| | SUBSECRETARIA TECNICA | | UBICACION | |
| | ARQ. FRANCISCO QUIJANO | | LUCIANO TORRENT Y PEDRO VITTORI | |
| | DIRECCION PROVINCIAL DE OBRAS | | TEMA | |
| | ING. FEDERICO ZEGNA RATA | | DETECCIÓN INCENDIO | |
| | DIRECCION PROVINCIAL DE PROYECTOS | | PLANO | |
| | ARQ. JORGE GIUNTA | | PLANTA 2° PISO Y PLANTA 3° PISO | |
| | SUBDIRECCION GENERAL TECNICA | | ESCALA: 1:100 | FECHA: 04/2026 |
| | ARQ. VERÓNICA LANZARO | | REVISION: 00 | 11_EP-ICD.09 |
| | | | | |