



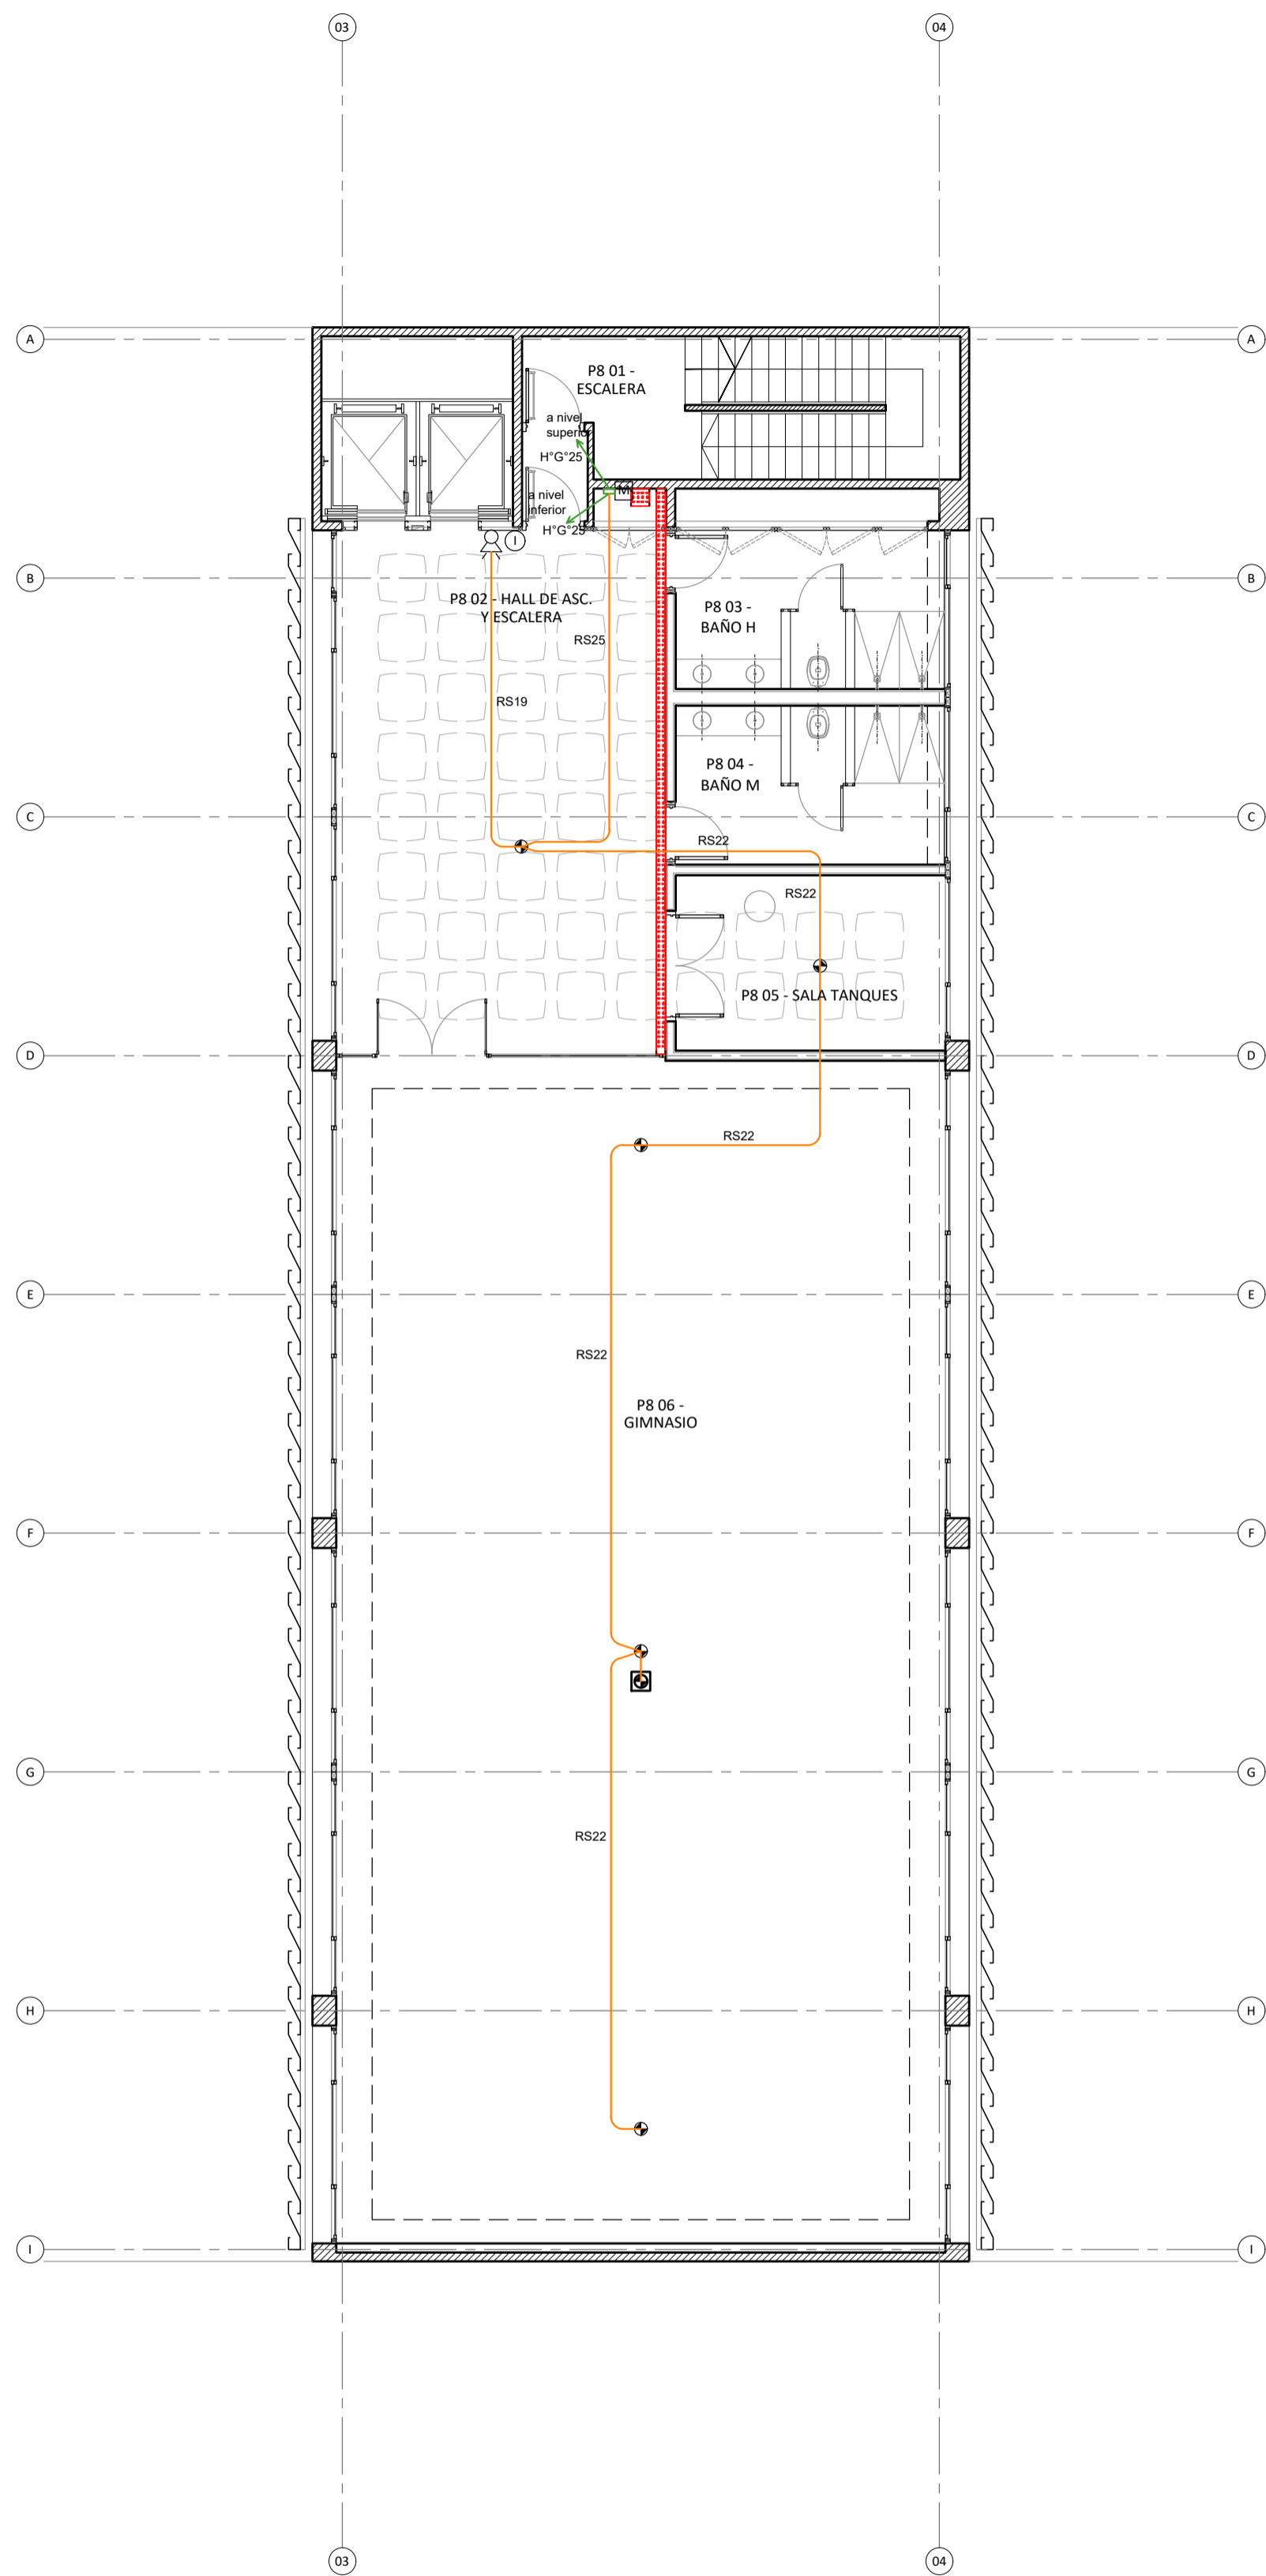

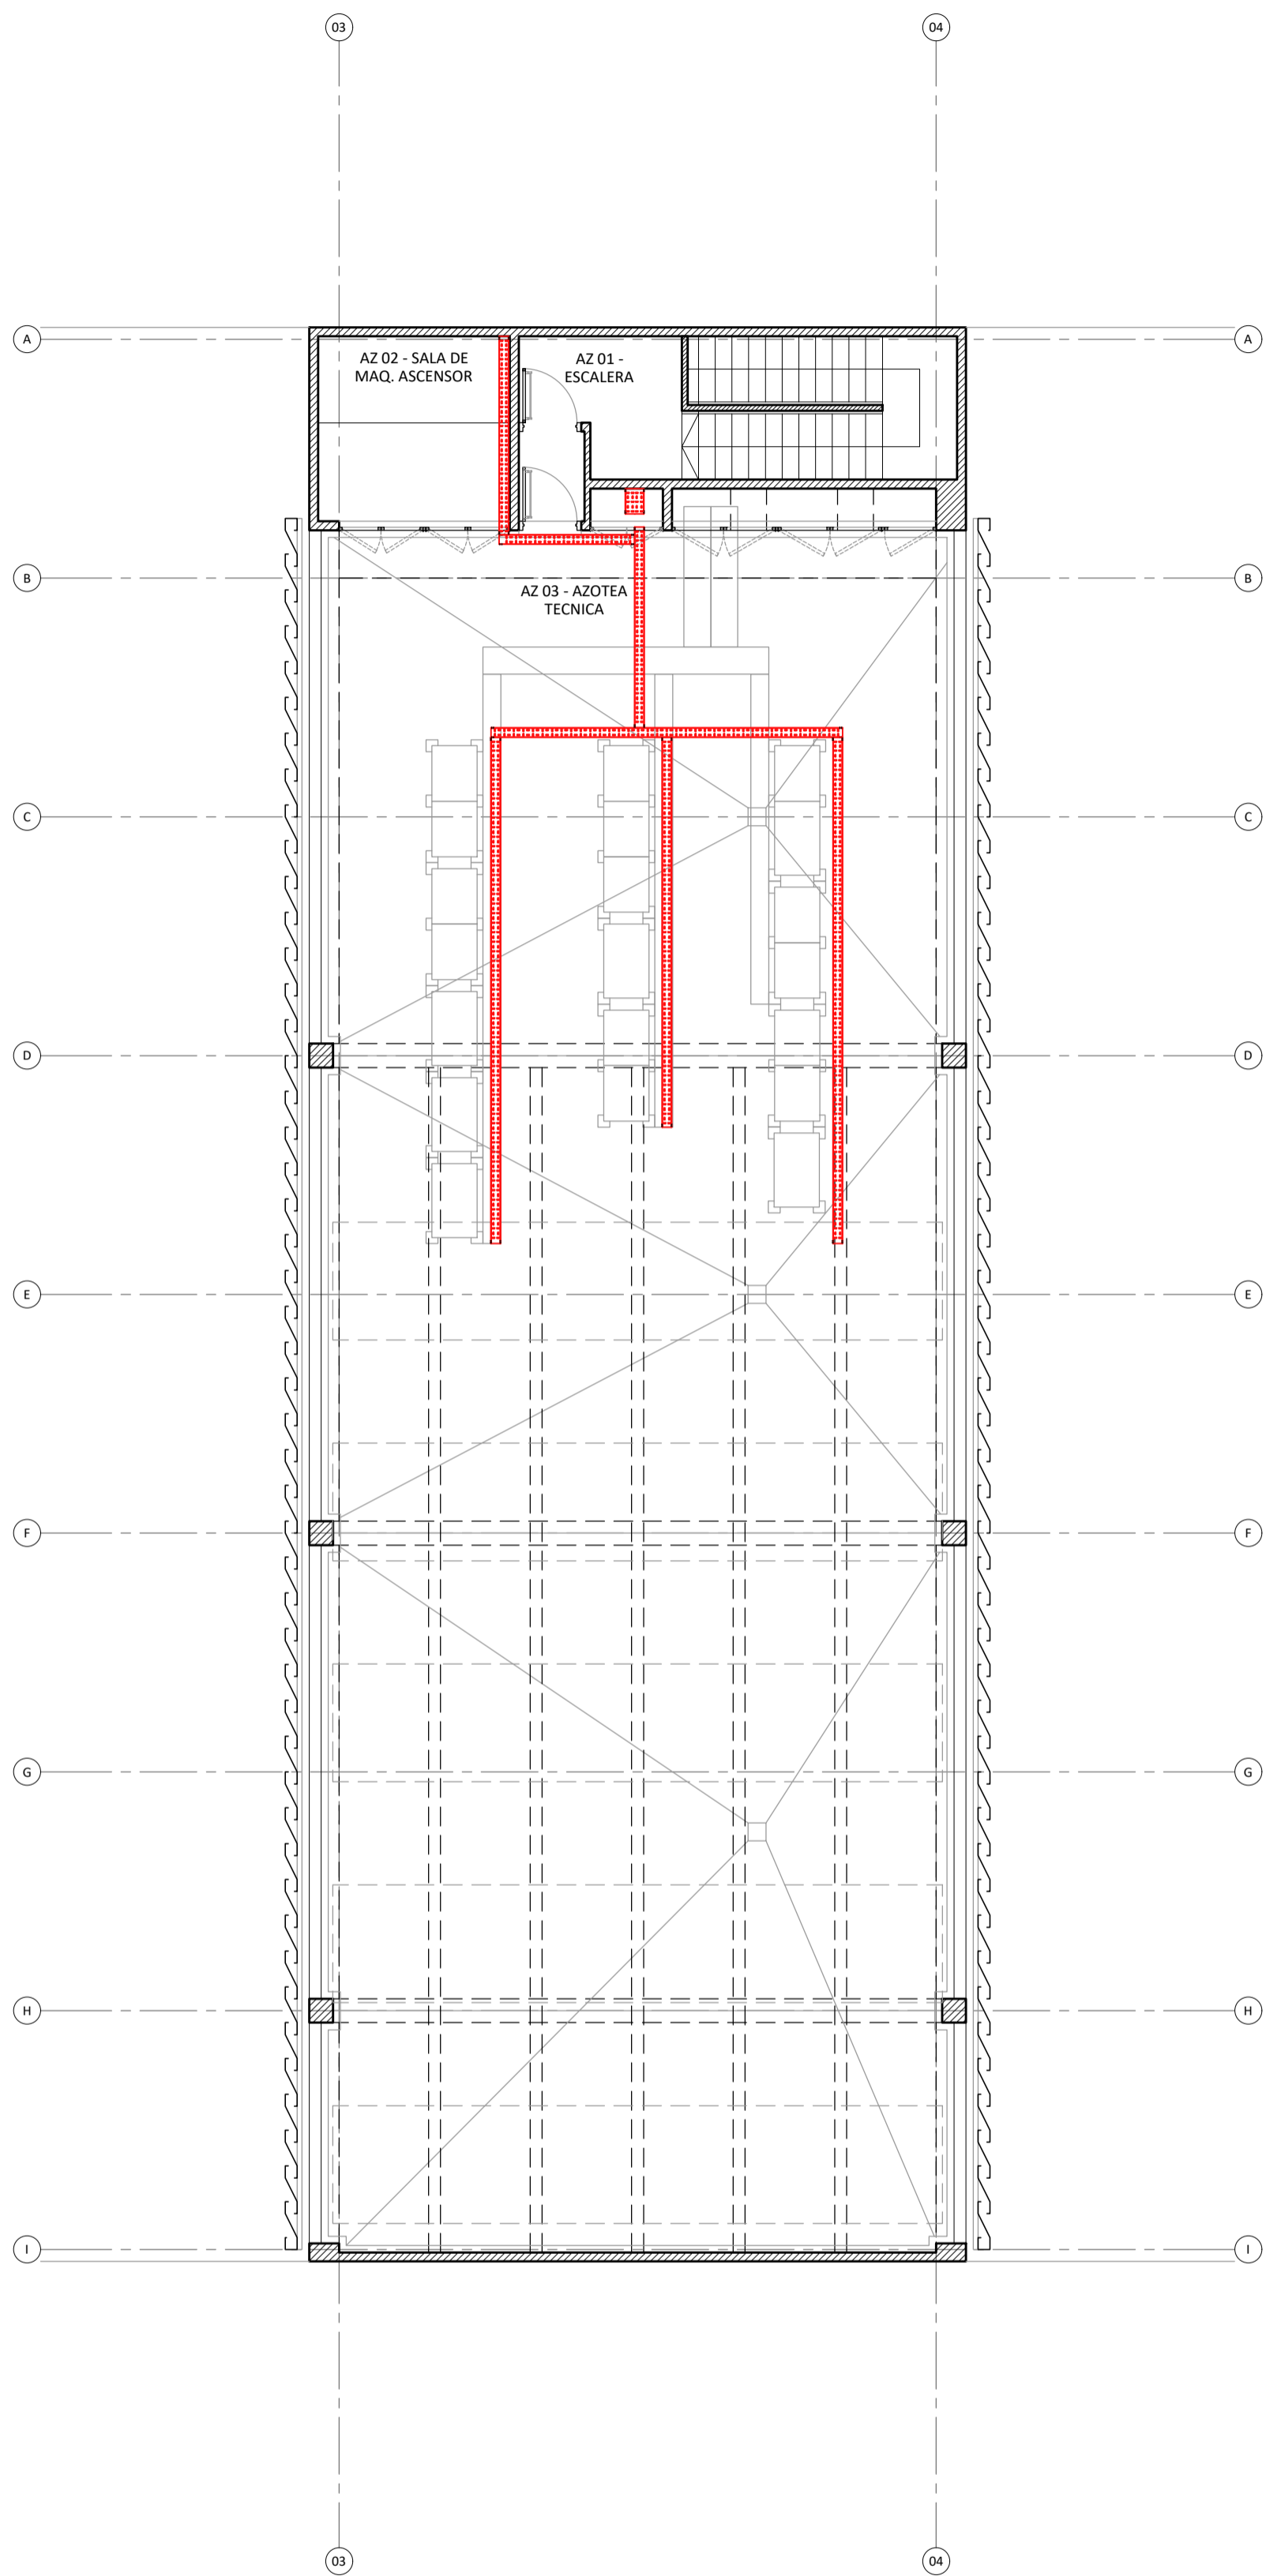











PLANTA 4° A 7° PISO




PLANTA 8° PISO



PLANTA DE AZOTEA

REFERENCIAS							
	BANDEJA PORTACABLE PERFORADA		CAJA DE PASO SOBRE CIELO RASO 200x200x100mm A COMPARTIR ENTRE RED Y CCTV		PULSADOR DE AVISO DE INCENDIO		SIRENA INCENDIO
	CAÑO HIERRO GALVANIZADO VISTO		CAÑO H"n" SEMI PESADO EMBUTIDO A COMPARTIR ENTRE RED Y CCTV		MÓDULO DE AISLACIÓN		CENTRAL DE INCENDIO DIRECCIONABLE
	CAÑO H"n" SEMIPESADO EMBUTIDO EN LOSA / MURO O SOBRE CIELORRASO		CABLECANAL 100x50mm CON DIVISOR		SENSOR DE HUMO DIRECCIONABLE MONTAJE BAJO CIELORRASO		
	CAÑO PVC RÍGIDO EMBUTIDO EN PISO		CAJA DE PASO EN MURO 150x150x100mm A COMPARTIR ENTRE RED Y CCTV		SENSOR DE HUMO DIRECCIONABLE MONTAJE SOBRE CIELORRASO		

 Santa Fe PROVINCIA	UNIDAD EJECUTORA DE INFRAESTRUCTURA		OBRA 11_ESTACIÓN POLICIAL SANTA FE CENTRO	
	SUBSECRETARIA TECNICA		UBICACION	
	ARQ. FRANCISCO QUIJANO		LUCIANO TORRENT Y PEDRO VITTORI	
	DIRECCION PROVINCIAL DE OBRAS		TEMA	
	ING. FEDERICO ZEGNA RATA		DETECCIÓN INCENDIO	
	DIRECCION PROVINCIAL DE PROYECTOS		PLANO	
	ARQ. JORGE GIUNTA		PLANTA 4° AL 7° PISO, 8° PISO Y AZOTEA	
SUBDIRECCION GENERAL TECNICA		ESCALA: 1:100	FECHA: 04/2026	REVISION: 00
ARQ. VERONICA LANZARO		11_EP-ICD.10		

NOTA:
TODAS LAS MEDIDAS DEBERAN SER VERIFICADAS EN OBRA

