










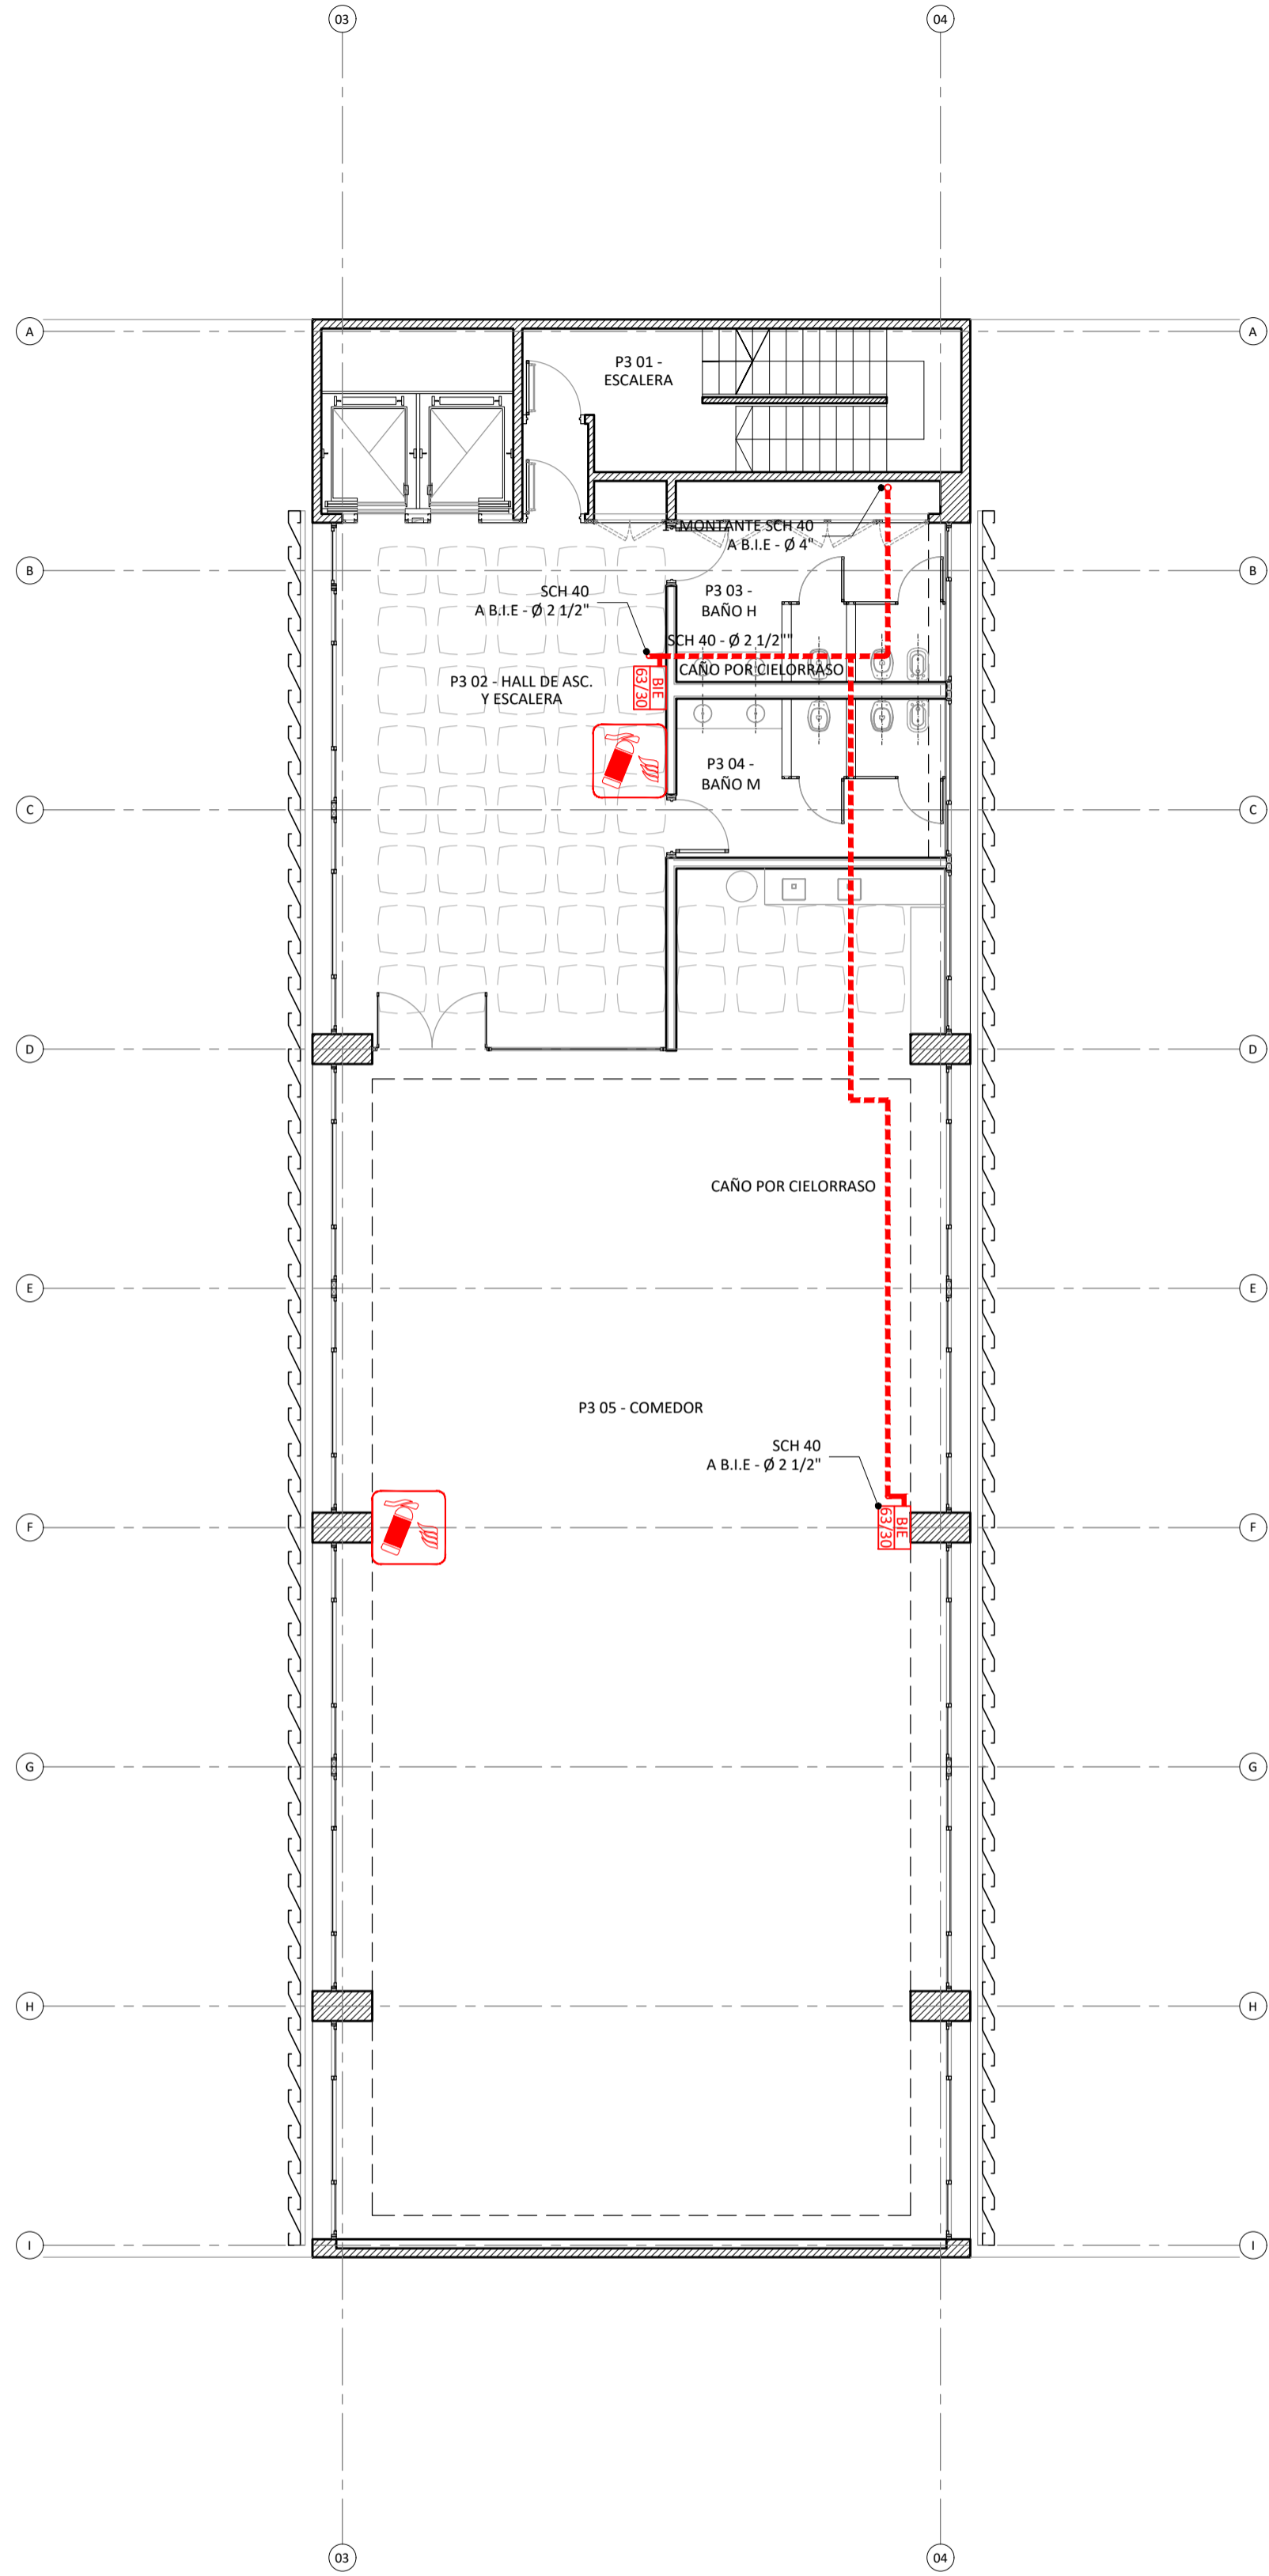

PLANTA 2° PISO



PLANTA 3° PISO

REFERENCIAS

	BOCA DE IMPULSIÓN REGLAMENTARIA EN VEREDA CON VÁLVULA DE RETENCIÓN Y LLAVE MAESTRA - TAPA 40x60cm		CAÑERÍA A LA VISTA DE HIERRO GALVANIZADO - SISTEMA CONTRA INCENDIO
	BOCA DE PISO CON VALVULA DE CORTE		LLAVE DE PASO
	BOCA DE INCENDIO EQUIPADA MANGUERA Ø63mm/ 30m CONECTADA A LA RED DE INCENDIO		BALDE DE ARENA MATÁLICO C/MANUJA MÓVIL DE 10 Lts.- CON GRAPA
	EXTINTOR HALOGENADO DE 5 KG. ALOJADO EN GABINETE REGLAMENTARIO DE CHAPA		
	EXTINTOR TRICLASE ABC POLVO BAJO PRESION 5 KG ALOJADO EN GABINETE REGLAMENTARIO DE CHAPA		
	EXTINTOR TRICLASE ABC POLVO BAJO PRESION 10 KG ALOJADO EN GABINETE REGLAMENTARIO DE CHAPA COCHERA		
	VALVULA DE RETENCIÓN		

NOTA:
TODAS LAS MEDIDAS DEBERAN SER VERIFICADAS EN OBRA



UNIDAD EJECUTORA DE INFRAESTRUCTURA
SUBSECRETARIA TECNICA
ARQ. FRANCISCO QUIJANO
DIRECCION PROVINCIAL DE OBRAS
ING. FEDERICO ZEGNA RATA
DIRECCION PROVINCIAL DE PROYECTOS
ARQ. JORGE GIUNTA
SUBDIRECCION GENERAL TECNICA
ARQ. VERONICA LANZARO

OBRA
11_ESTACIÓN POLICIAL SANTA FE CENTRO
UBICACION
LUCIANO TORRENT Y PEDRO VITTORI
TEMA
EXTINCION DE INCENDIO
PLANO
PLANTA 2° PISO Y PLANTA 3° PISO
ESCALA: 1:100
FECHA: 04/2026
REVISION: 00
11_EP-JEI.03