



PLANTA 4° A 7° PISO

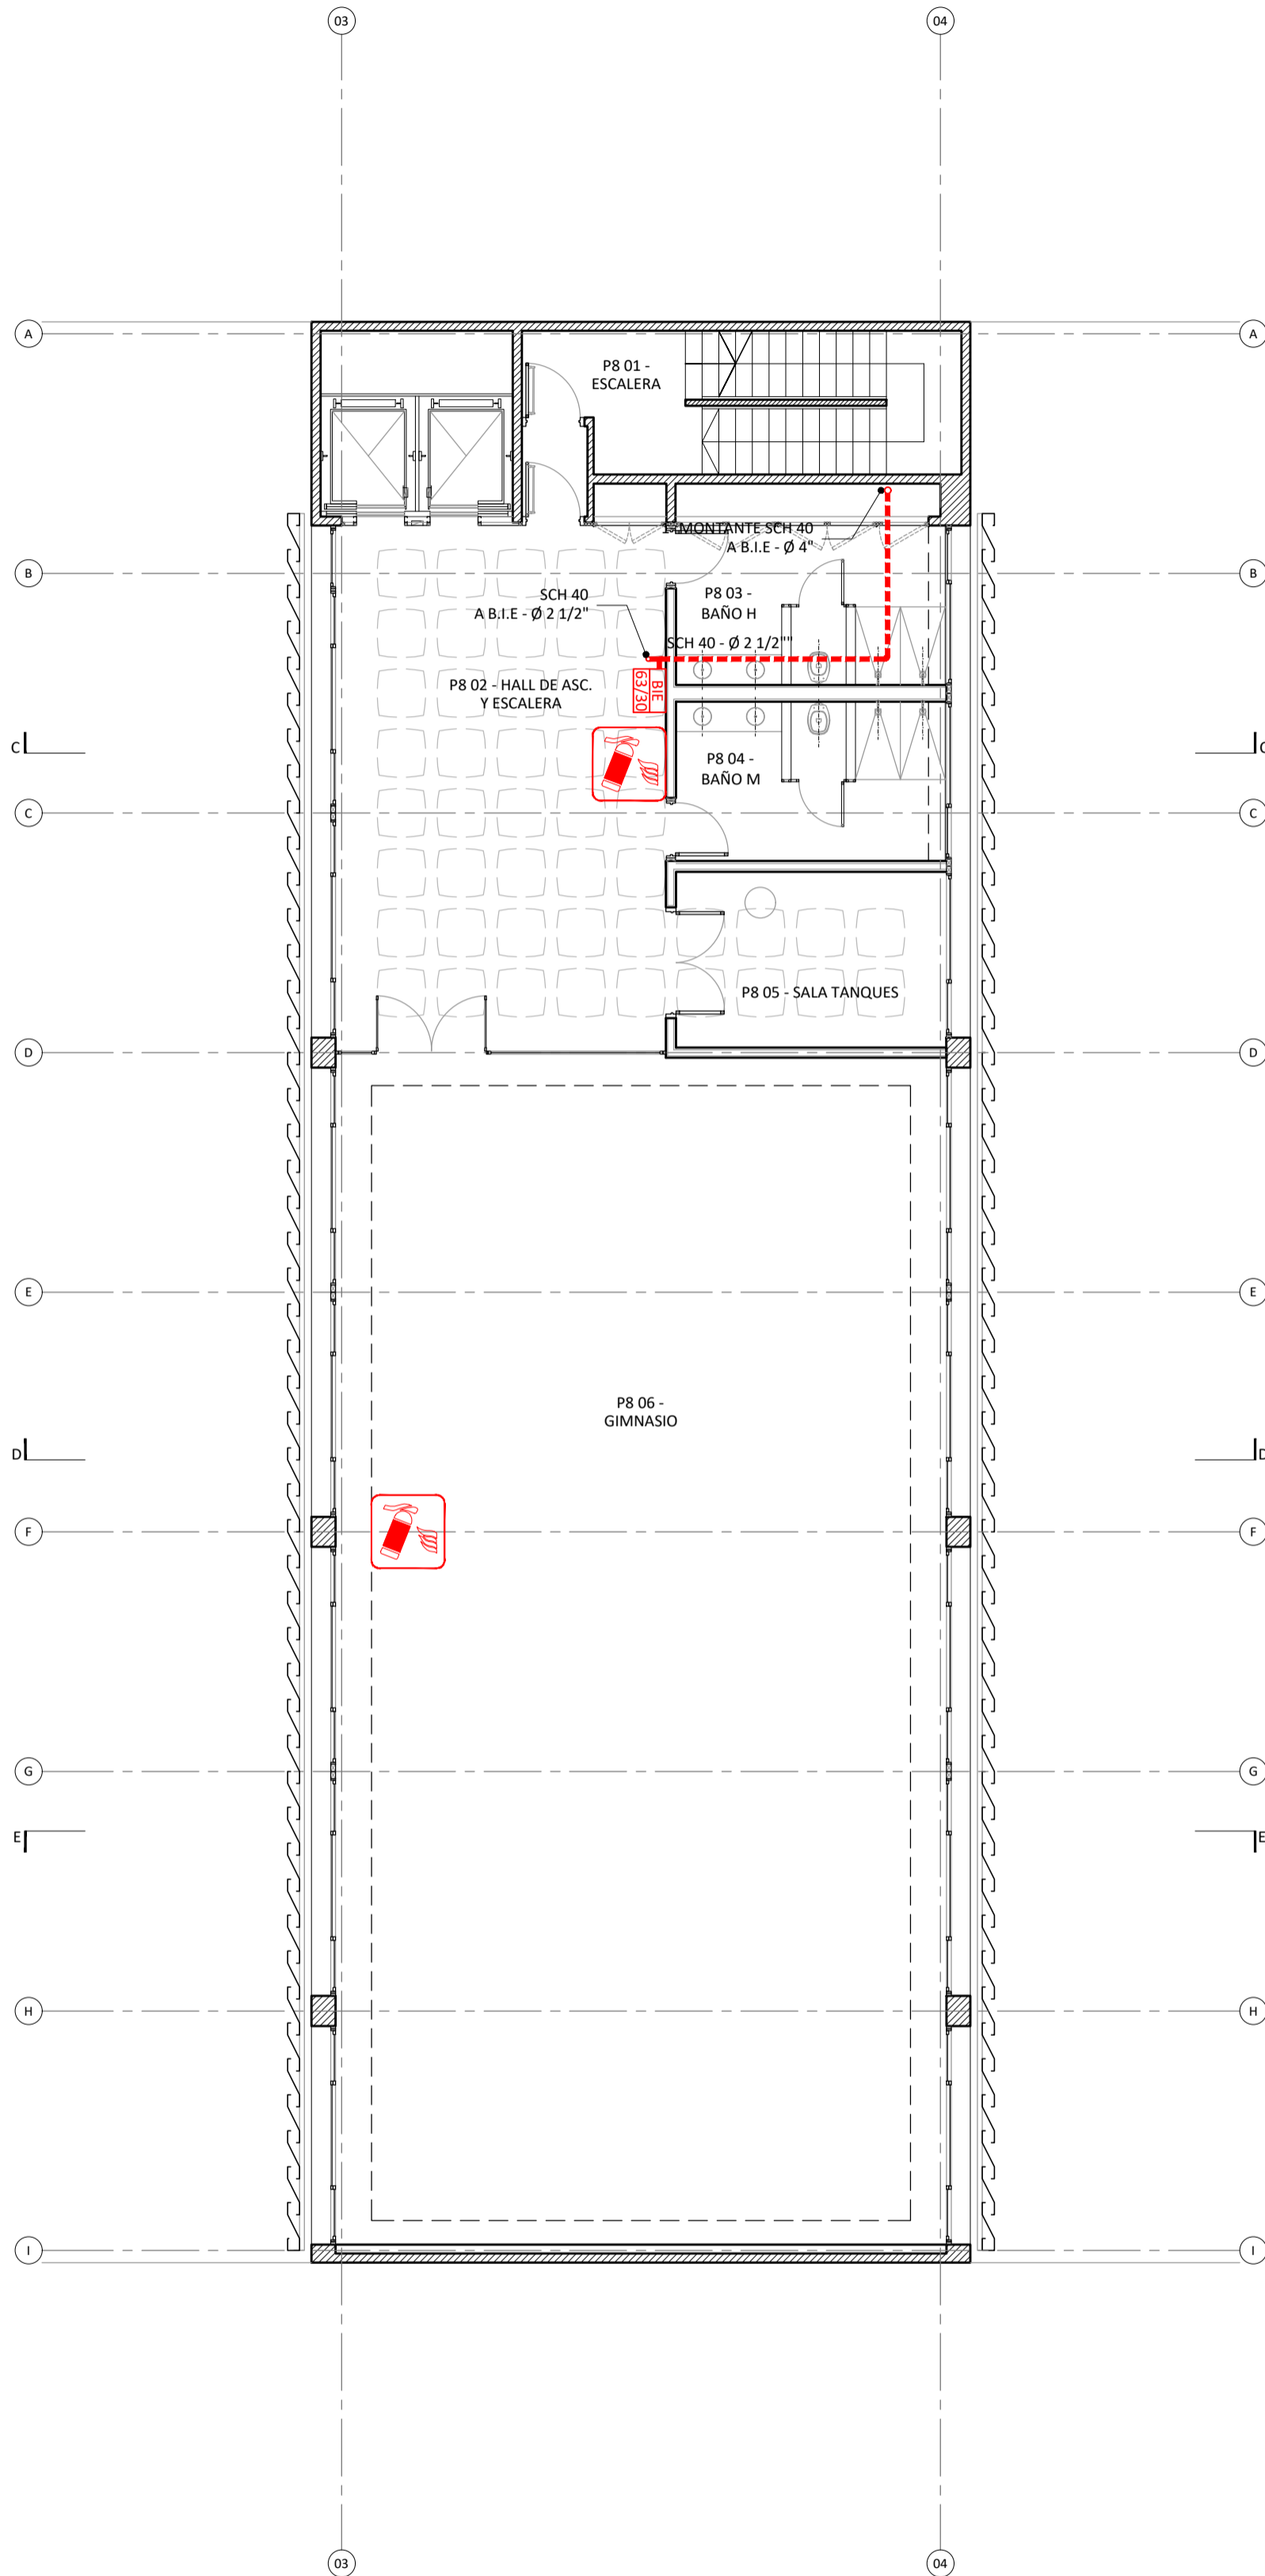

PLANTA 8° PISO

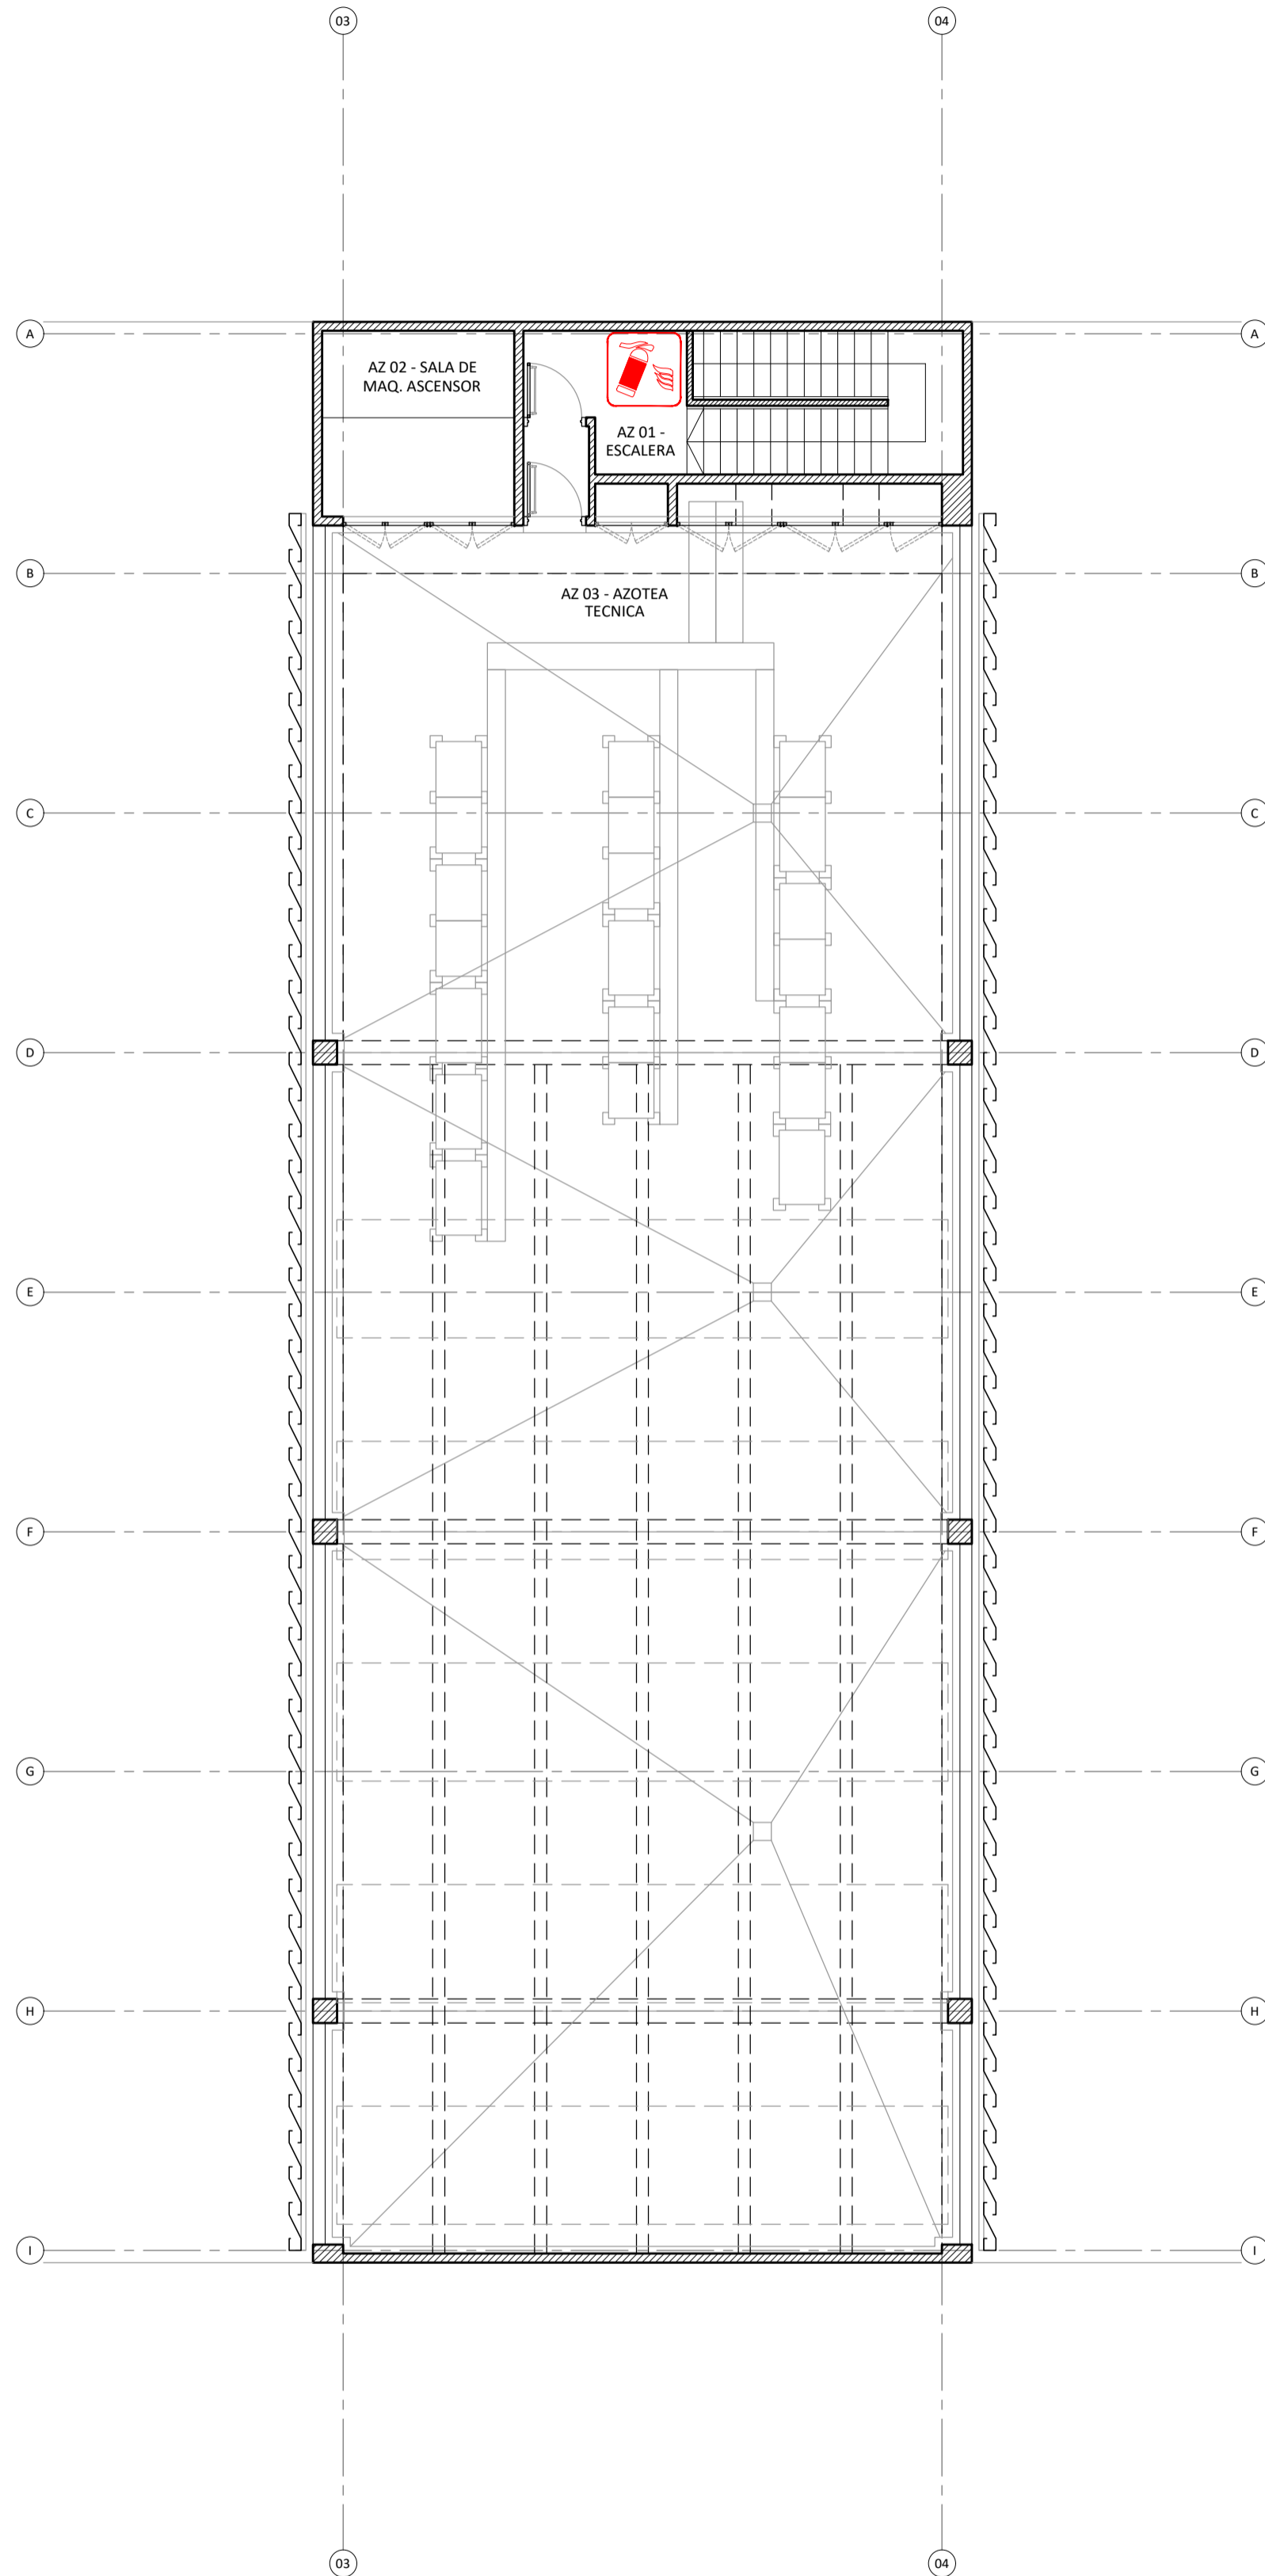

PLANTA DE AZOTEA

REFERENCIAS

	BOCA DE IMPULSION REGLEMENTARIA EN VEREDA CON VALVULA DE RETENCION Y LLAVE MAESTRA - TAPA 40x60cm		CAÑERÍA A LA VISTA DE HIERRO GALVANIZADO - SISTEMA CONTRA INCENDIO
	BOCA DE PISO CON VALVULA DE CORTE		LLAVE DE PASO
	BOCA DE INCENDIO EQUIPADA MANGUERA Ø63mm/ 30m CONECTADA A LA RED DE INCENDIO		BALDE DE ARENA MATÁLICO C/MANUA MÓVIL DE 10 Lts.- CON GRAPA
	EXTINTOR HALOGENADO DE 5 KG. ALOJADO EN GABINETE REGLAMENTARIO DE CHAPA		
	EXTINTOR TRICLASE ABC POLVO BAJO PRESION 5 KG ALOJADO EN GABINETE REGLAMENTARIO DE CHAPA		
	EXTINTOR TRICLASE ABC POLVO BAJO PRESION 10 KG ALOJADO EN GABINETE REGLAMENTARIO DE CHAPA COCHERA		
	VALVULA DE RETENCION		

NOTA:
TODAS LAS MEDIDAS DEBERAN SER VERIFICADAS EN OBRA



UNIDAD EJECUTORA DE INFRAESTRUCTURA	OBRA
SUBSECRETARIA TECNICA	11_ESTACIÓN POLICIAL SANTA FE CENTRO
ARQ. FRANCISCO QUIJANO	UBICACION
DIRECCION PROVINCIAL DE OBRAS	LUCIANO TORRENT Y PEDRO VITTORI
ING. FEDERICO ZEGNA RATA	TEMA
DIRECCION PROVINCIAL DE PROYECTOS	EXTINCION DE INCENDIO
ARQ. JORGE GIUNTA	PLANO
SUBDIRECCION GENERAL TECNICA	PLANTA 4° AL 7° PISO, 8° PISO Y AZOTEA
ARQ. VERONICA LANZARO	ESCALA: 1:100
	FECHA: 04/2026
	REVISION: 00

11_EP-JEI.04