


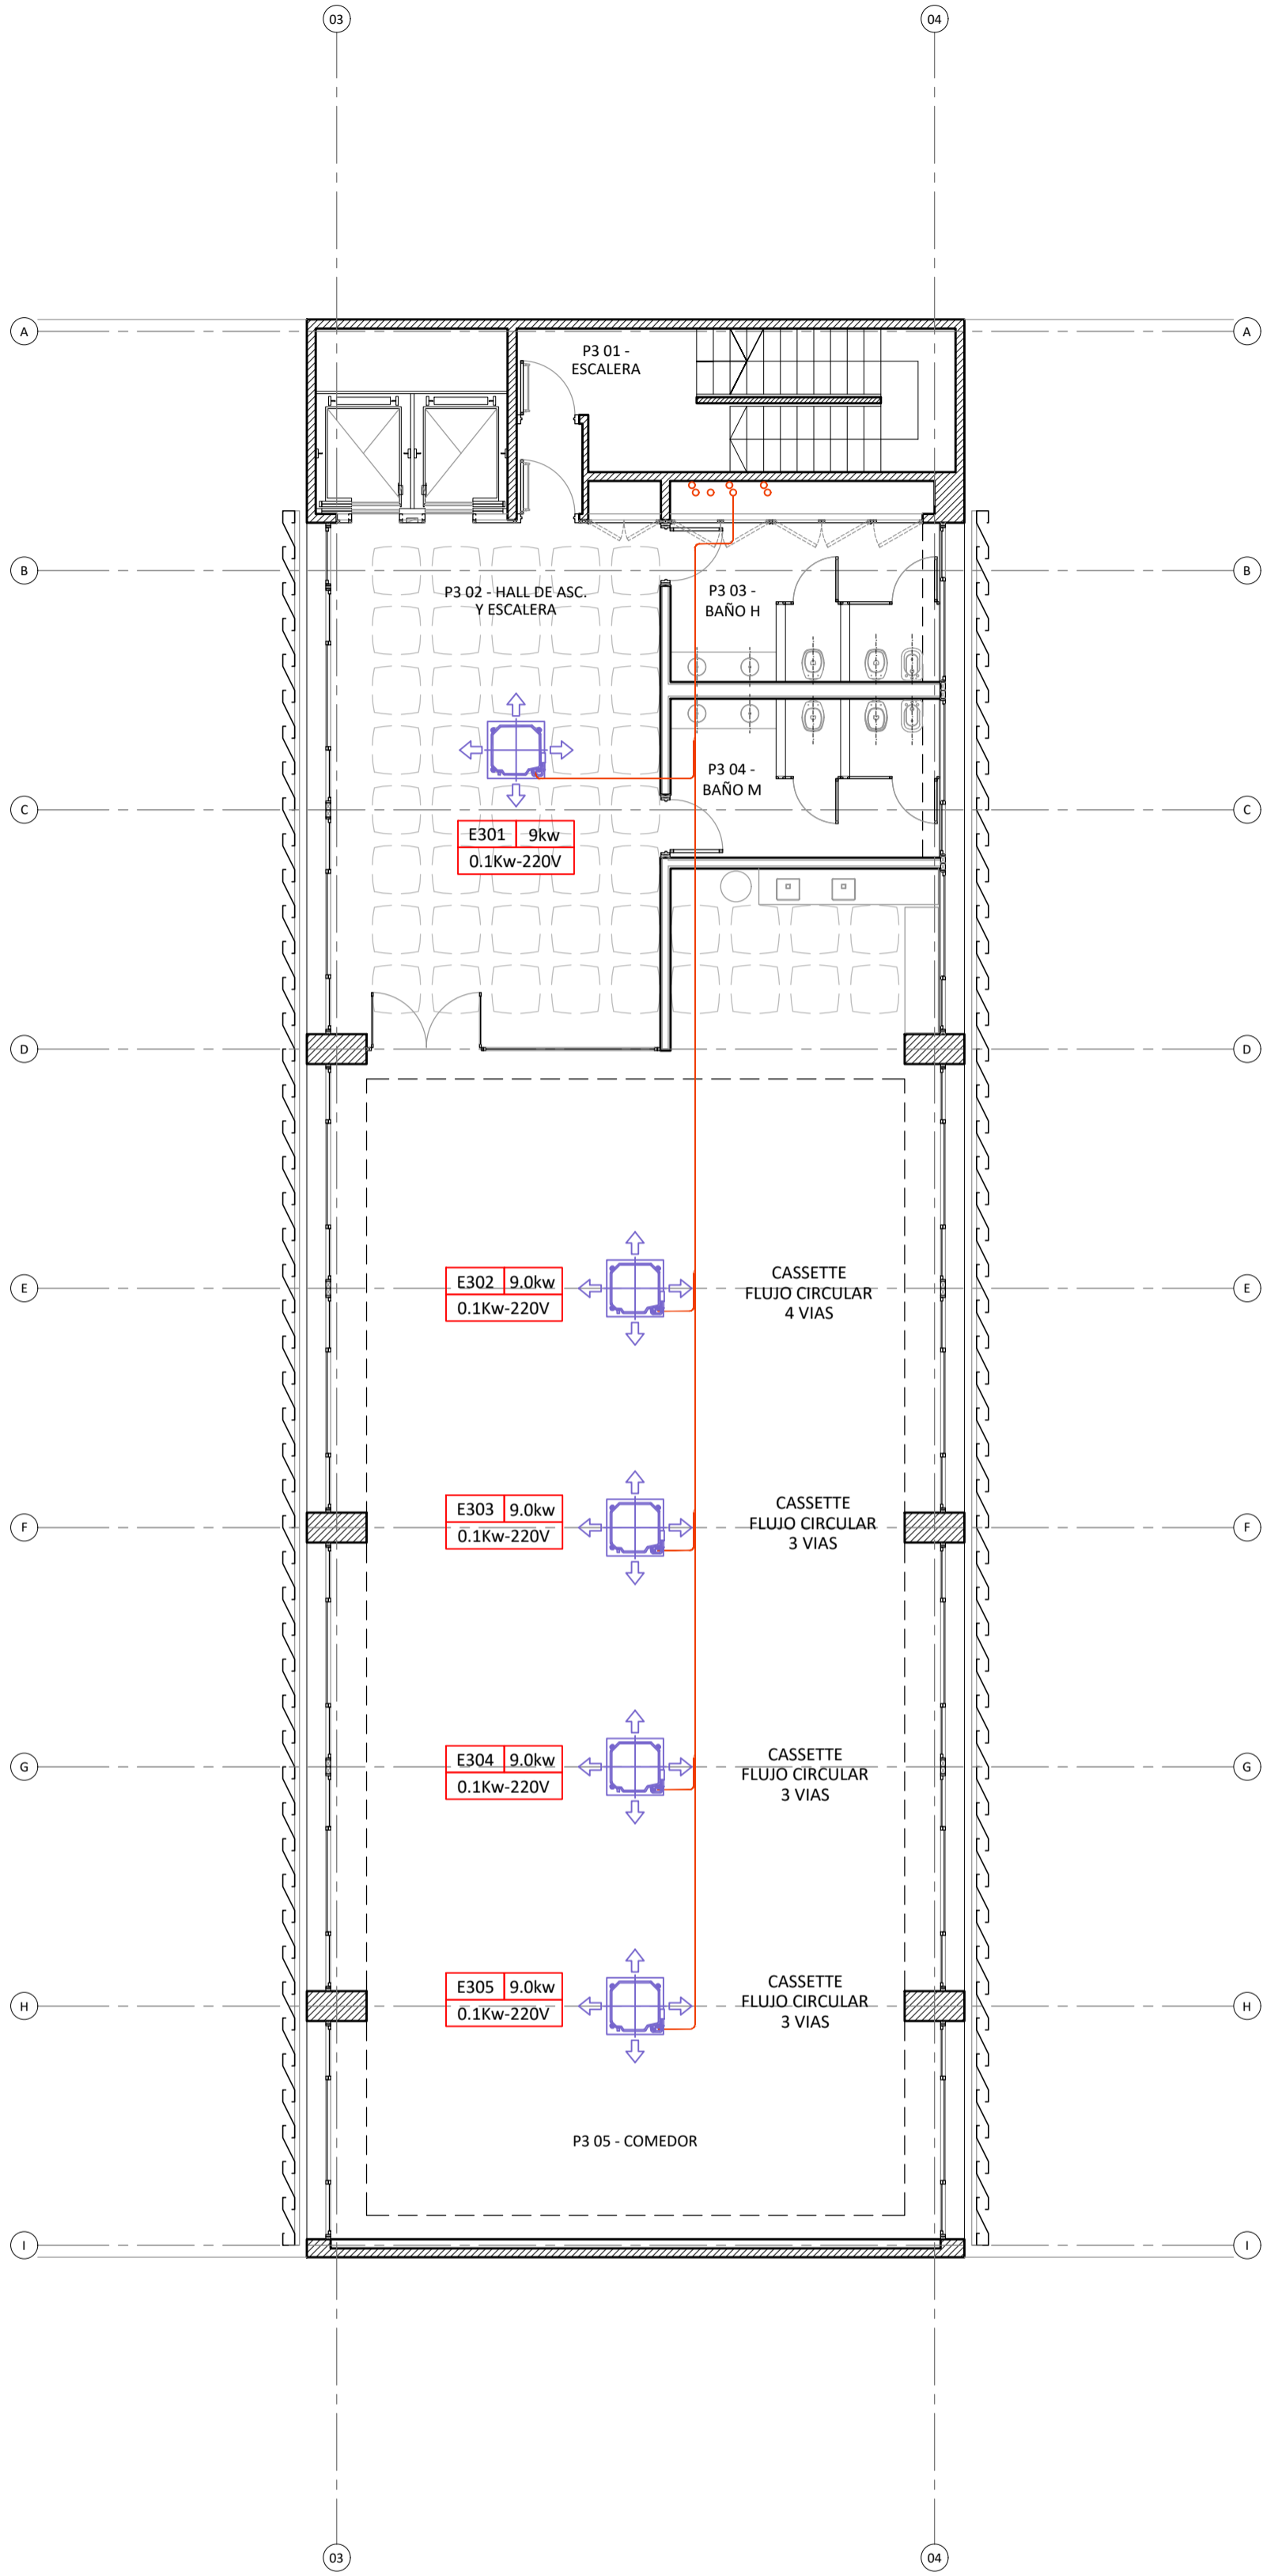
















PLANTA 2° PISO



PLANTA 3° PISO

REFERENCIAS					
	UNIDAD INTERIOR VRV - TIPO CASSETTE - FLUJO CIRCULAR DE 4 VIAS		UNIDAD INTERIOR VRV - TIPO CASSETTE - DE 1 VIA		REJA DE RETORNO EN CHAPA DE ACERO - TERMINACION: PINTURA TERMOESTATICA
	UNIDAD INTERIOR VRV - TIPO CASSETTE - DE 1 VIA		UNIDAD CONDENSADORA DE PRECISION - FRIJO SOLO - TIPO WESTRIC - CX 620 - 6200 F/H		CONDUCTOS DE DISTRIBUCION DE AIRE DE CHAPA GALVANIZADA
	DIFUSOR LINEAL LARGO ALCANCE TIPO SERIE DUL DE TROX 0,15m X 1,25 m		SECUENCIADOR PARA CONMUTACION POR TIEMPO O FALLA TIPO WESTRIC SW 302		CONDUCTOS DE RETORNO DE AIRE DE CHAPA GALVANIZADA
	TOBERAS LARGO ALCANCE TIPO TROX MODELO DUE-S 400		EXTRACTOR DE AIRE TUBULAR EN LINEA		CAÑERÍAS DE COBRE - CONDUCCION DE GAS REFRIGERANTE
	UNIDAD DE TRATAMIENTO DE AIRE PARA REDES DE CONDUCTOS		REJILLA SOBRE PRESION MOVIL CON ALABES GRAVITATORIOS		EMPALME TIPO RefNet - INTERCONEXION DESDE UNIDADES EXTERIORES HACIA MULTIPLES UNIDADES INTERIORES
	UNIDAD CONDENSADORA SISTEMA VRV		REJILLA DE EXTRACCION		

NOTA:
TODAS LAS MEDIDAS DEBERAN SER VERIFICADAS EN OBRA

 <div>Santa Fe</div> <div>PROVINCIA</div>	UNIDAD EJECUTORA DE INFRAESTRUCTURA		OBRA 11_ ESTACIÓN POLICIAL SANTA FE CENTRO	
	SUBSECRETARIA TECNICA		UBICACION	
	ARQ. FRANCISCO QUIJANO		LUCIANO TORRENT Y PEDRO VITTORI	
	DIRECCION PROVINCIAL DE OBRAS		TEMA	
	ING. FEDERICO ZEGNA RATA		TERMO MECÁNICA Y VENTILACIONES	
	DIRECCION PROVINCIAL DE PROYECTOS		PLANO	
	ARQ. JORGE GIUNTA		PLANTA 2° PISO Y PLANTA 3° PISO	
SUBDIRECCION GENERAL TECNICA		ESCALA: 1:100	FECHA: 04/2026	REVISION: 00
ARQ. VERÓNICA LANZARO		11_EP-IT.03		