



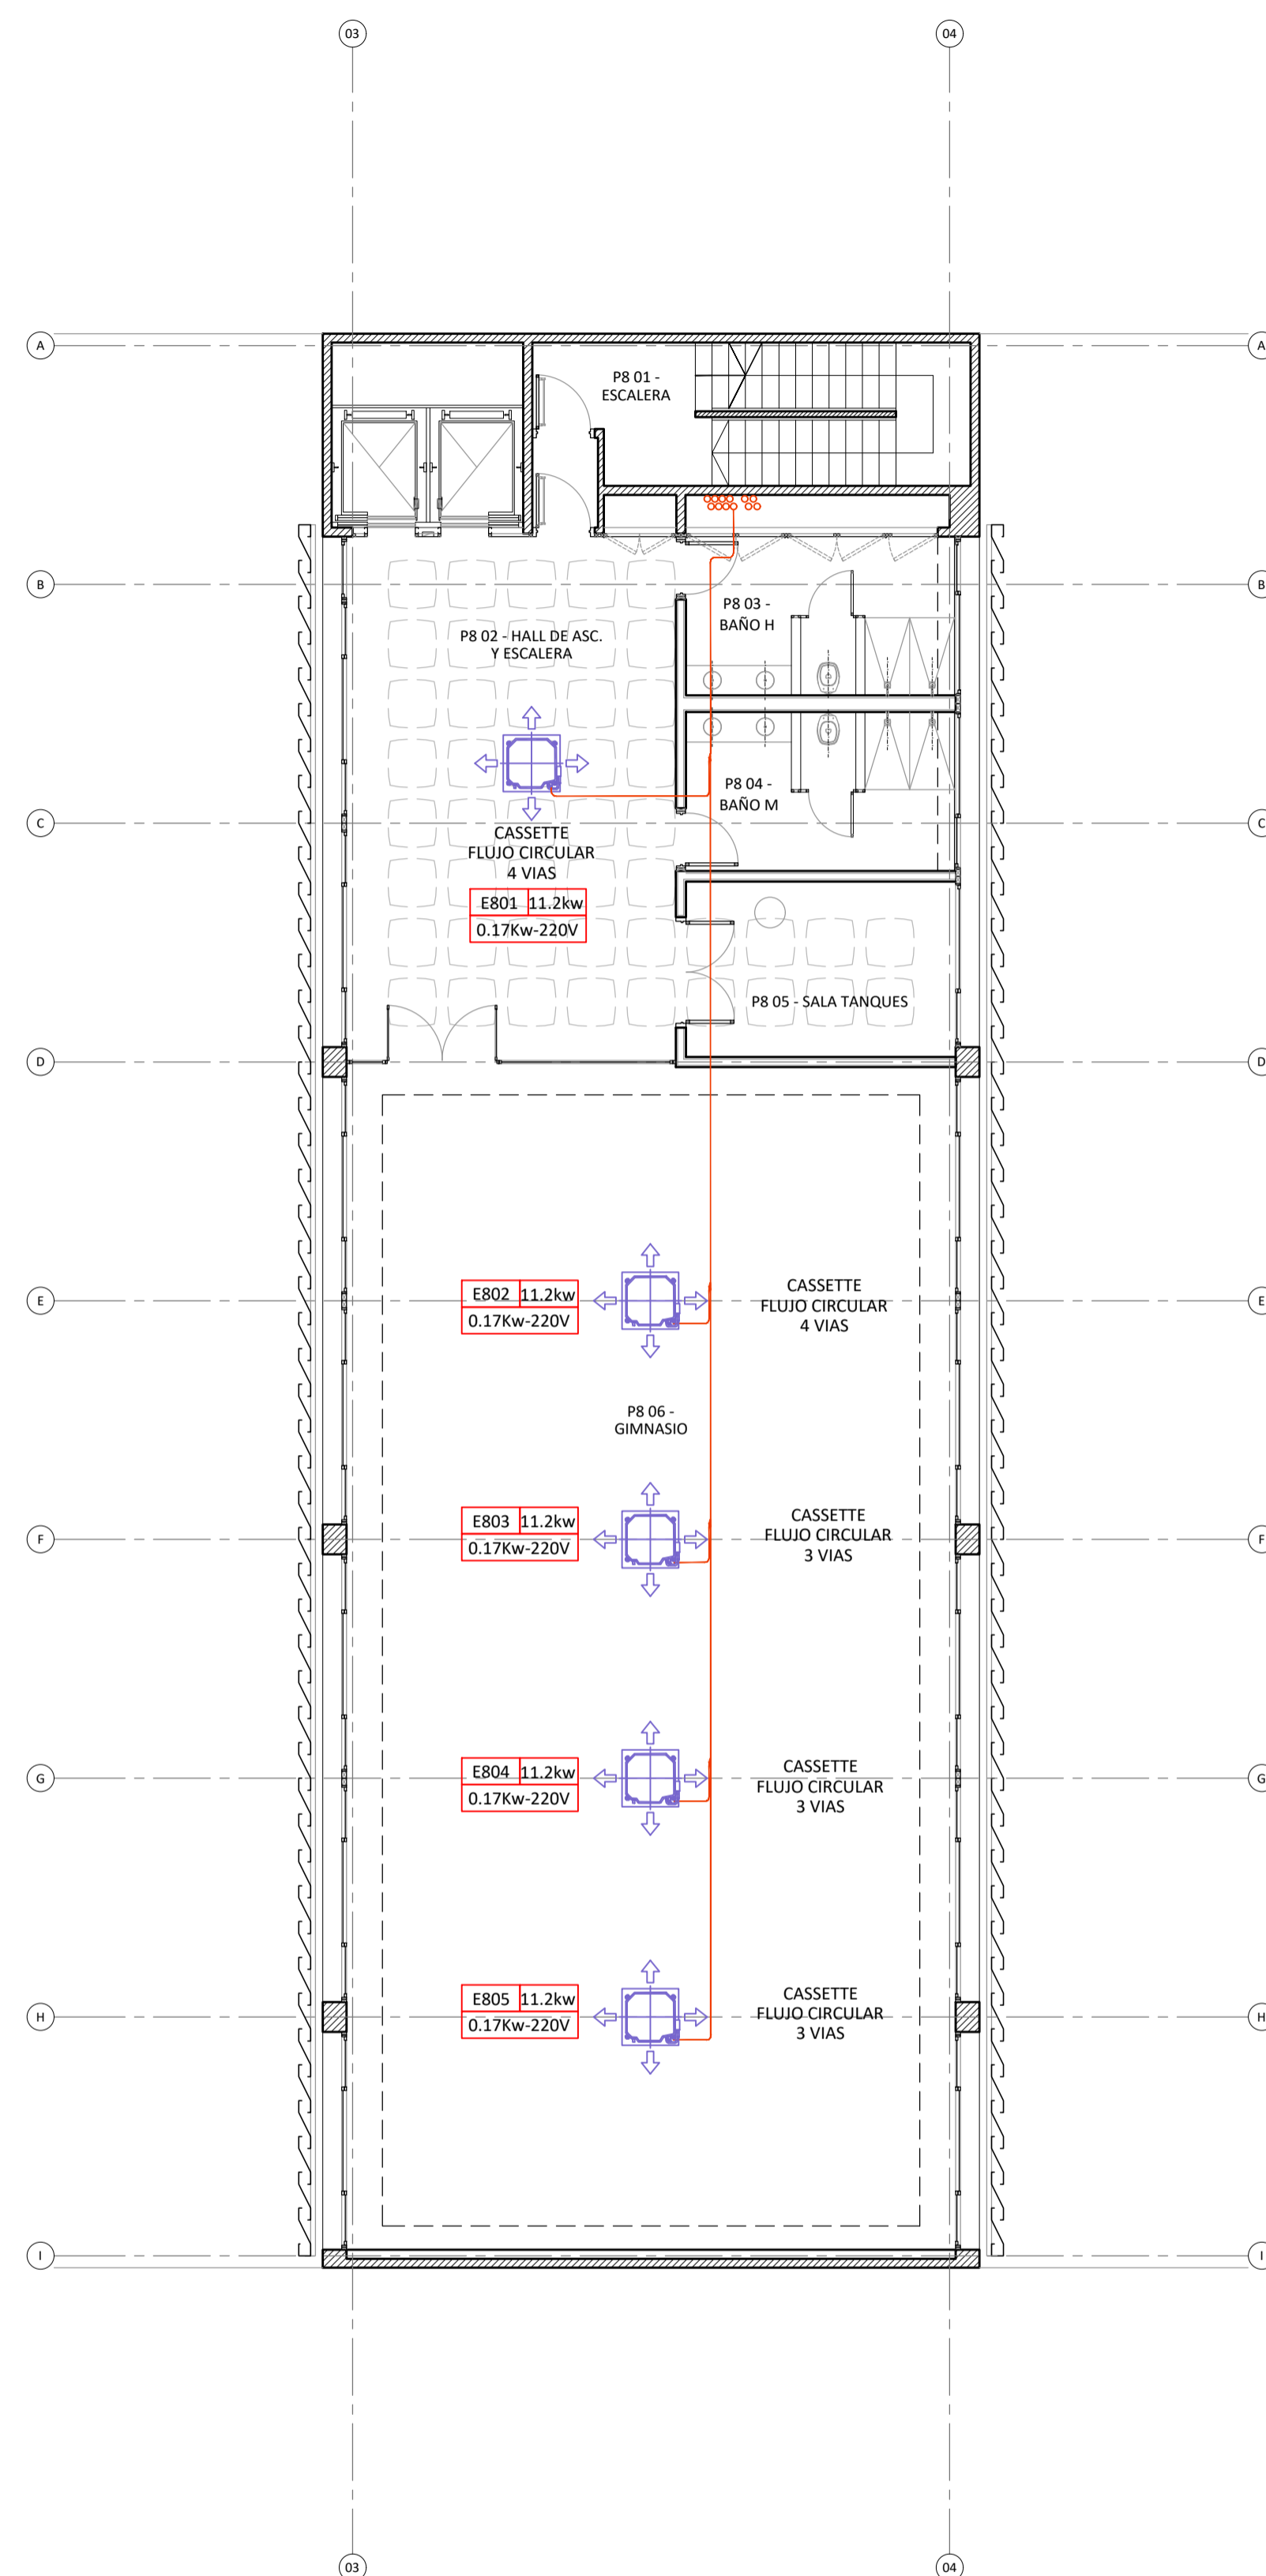

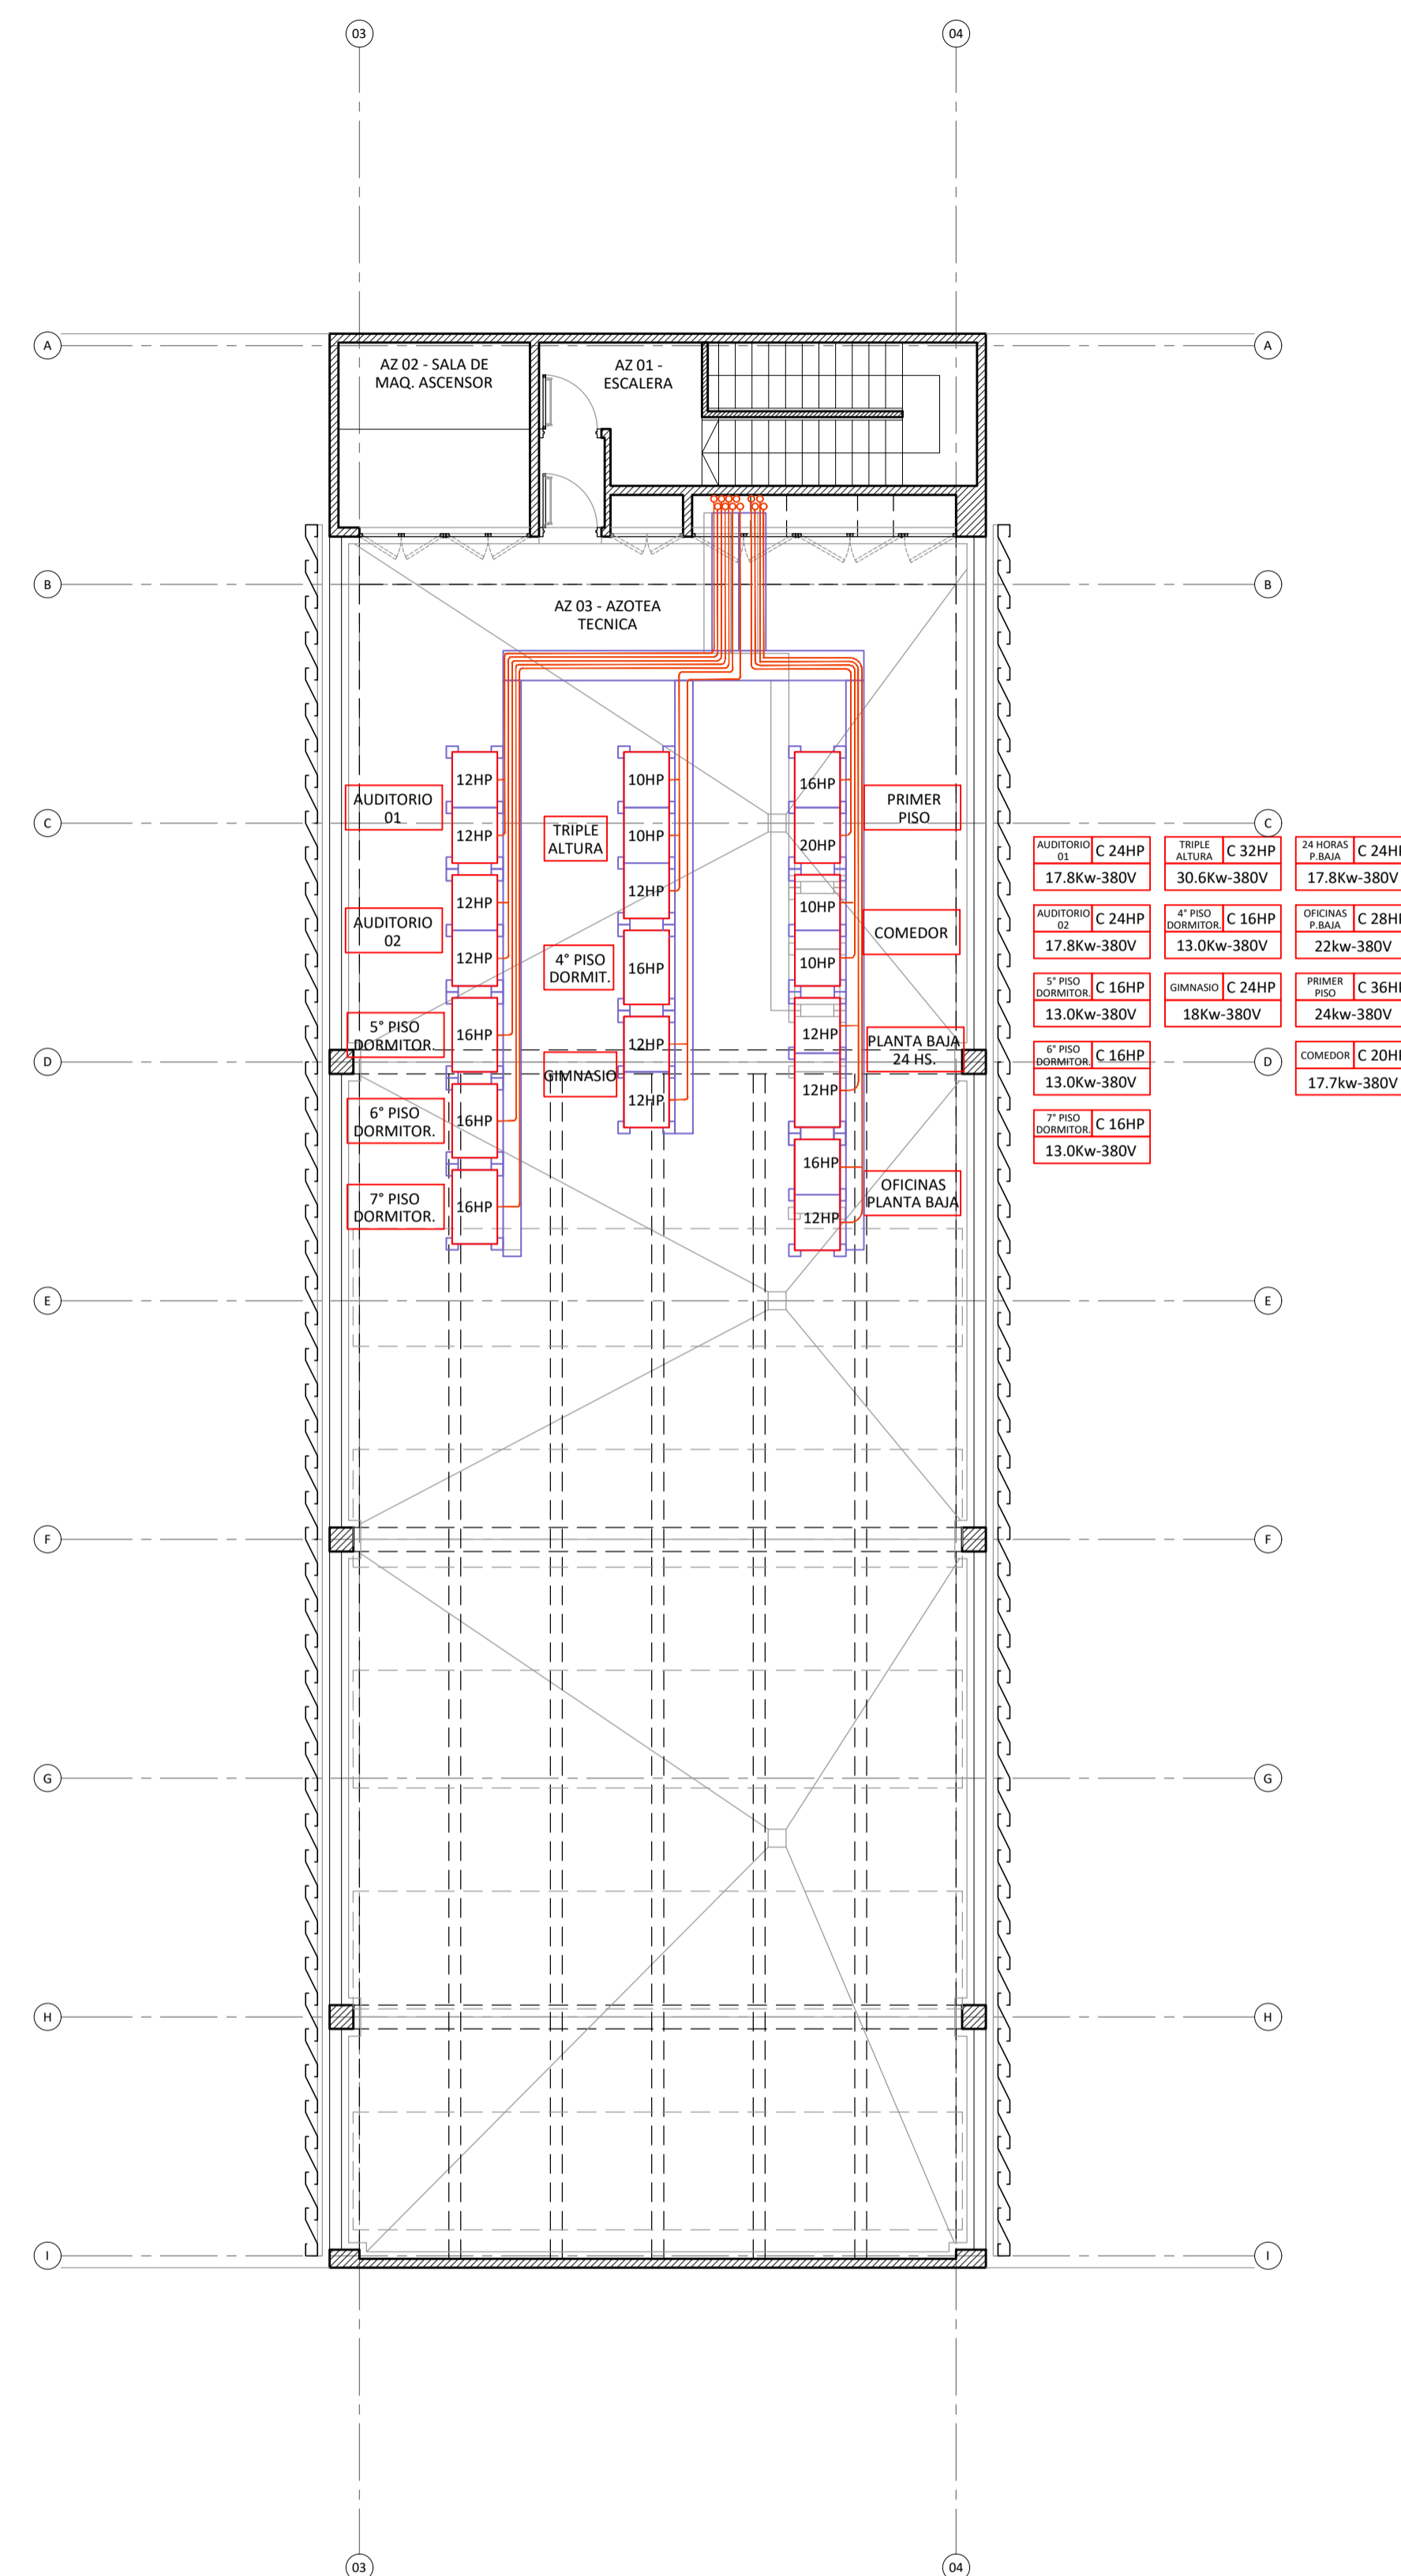














PLANTA 4° A 7° PISO




PLANTA 8° PISO



PLANTA DE AZOTEA

REFERENCIAS					
	UNIDAD INTERIOR VRV - TIPO CASSETTE - FLUJO CIRCULAR DE 4 VIAS		UNIDAD EVAPORADORA DE PRECISION - FRIO SOLO - TIPO WESTRIC - DC 620 - 6200 F/H		REJA DE RETORNO EN CHAPA DE ACERO - TERMINACION: PINTURA TERMOESTATICA
	UNIDAD INTERIOR VRV - TIPO CASSETTE - DE 1 VIA		UNIDAD CONDENSADORA DE PRECISION - FRIO SOLO - TIPO WESTRIC - CX 620 - 6200 F/H		CONDUCTOS DE DISTRIBUCION DE AIRE DE CHAPA GALVANIZADA
	DIFUSOR LINEAL LARGO ALCANCE TIPO SERIE DUL DE TROX 0,15m x 1.25 m		SECUENCIADOR PARA CONMUTACION POR TIEMPO O FALLA TIPO WESTRIC SW 302		CONDUCTOS DE RETORNO DE AIRE DE CHAPA GALVANIZADA
	TOBERAS LARGO ALCANCE TIPO TROX MODELO DUE-S 400		EXTRACTOR DE AIRE TUBULAR EN LINEA		CAÑERÍAS DE COBRE - CONDUCCION DE GAS REFRIGERANTE
	UNIDAD DE TRATAMIENTO DE AIRE PARA REDES DE CONDUCTOS		REJILLA SOBRE PRESION MOVIL CON ALABES GRAVITATORIOS		EMPALME TIPO RefNet - INTERCONEXION DESDE UNIDADES EXTERIORES HACIA MULTIPLES UNIDADES INTERIORES
	UNIDAD CONDENSADORA SISTEMA VRV		REJILLA DE EXTRACCION		

 Santa Fe PROVINCIA	UNIDAD EJECUTORA DE INFRAESTRUCTURA	OBRA 11 ESTACIÓN POLICIAL SANTA FE CENTRO	
	SUBSECRETARIA TECNICA	UBICACION	
	ARQ. FRANCISCO QUIJANO	LUCIANO TORRENT Y PEDRO VITTORI	
	DIRECCION PROVINCIAL DE OBRAS	TEMA	
	ING. FEDERICO ZEGNA RATA	TERMO MECÁNICA Y VENTILACIONES	
	DIRECCION PROVINCIAL DE PROYECTOS	PLANO	
	ARQ. JORGE GIUNTA	PLANTA 4° AL 7° PISO, 8° PISO Y AZOTEA	
	SUBDIRECCION GENERAL TECNICA	ESCALA: 1:100	FECHA: 04/2026
ARQ. VERONICA LANZARO	11 EP-IT.04		