

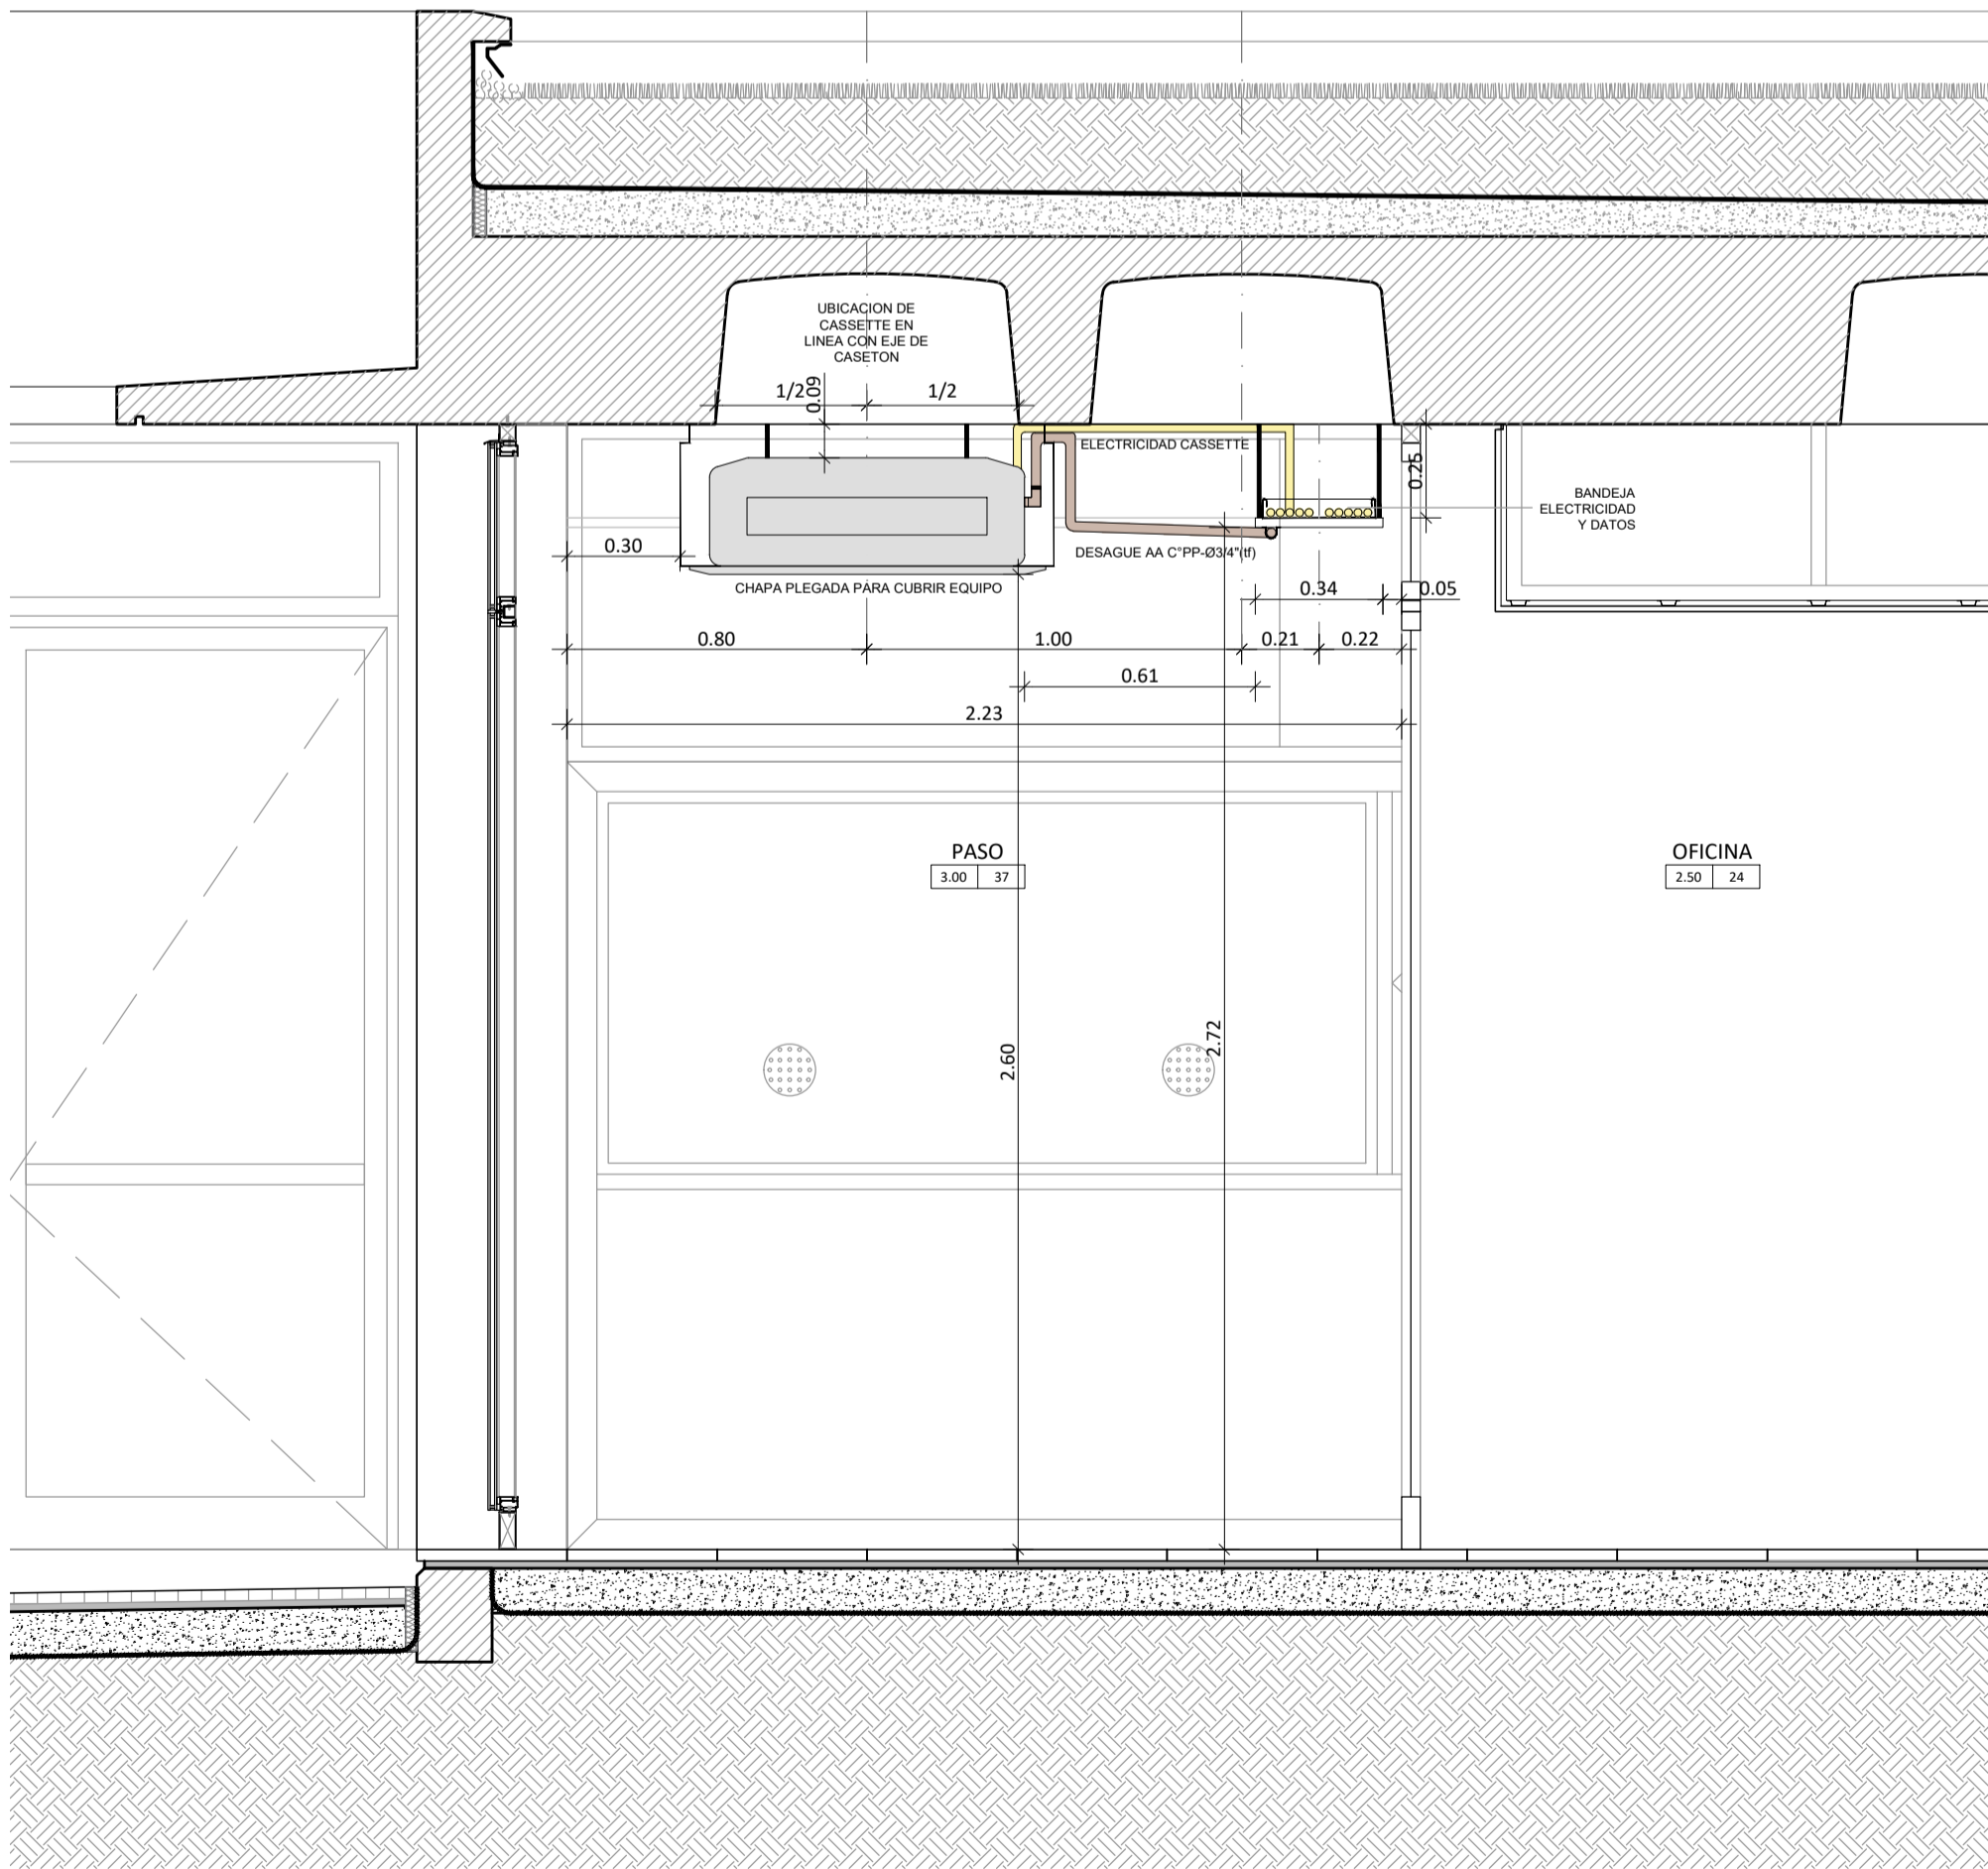


DETALLE 1

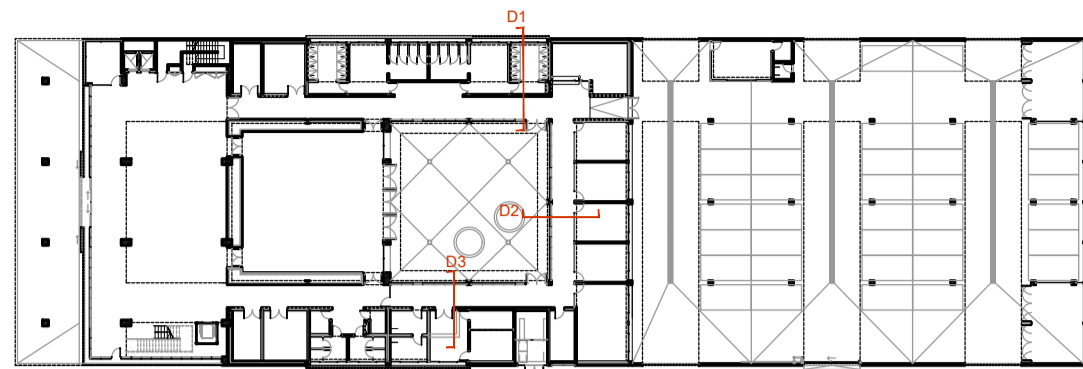

DETALLE 2

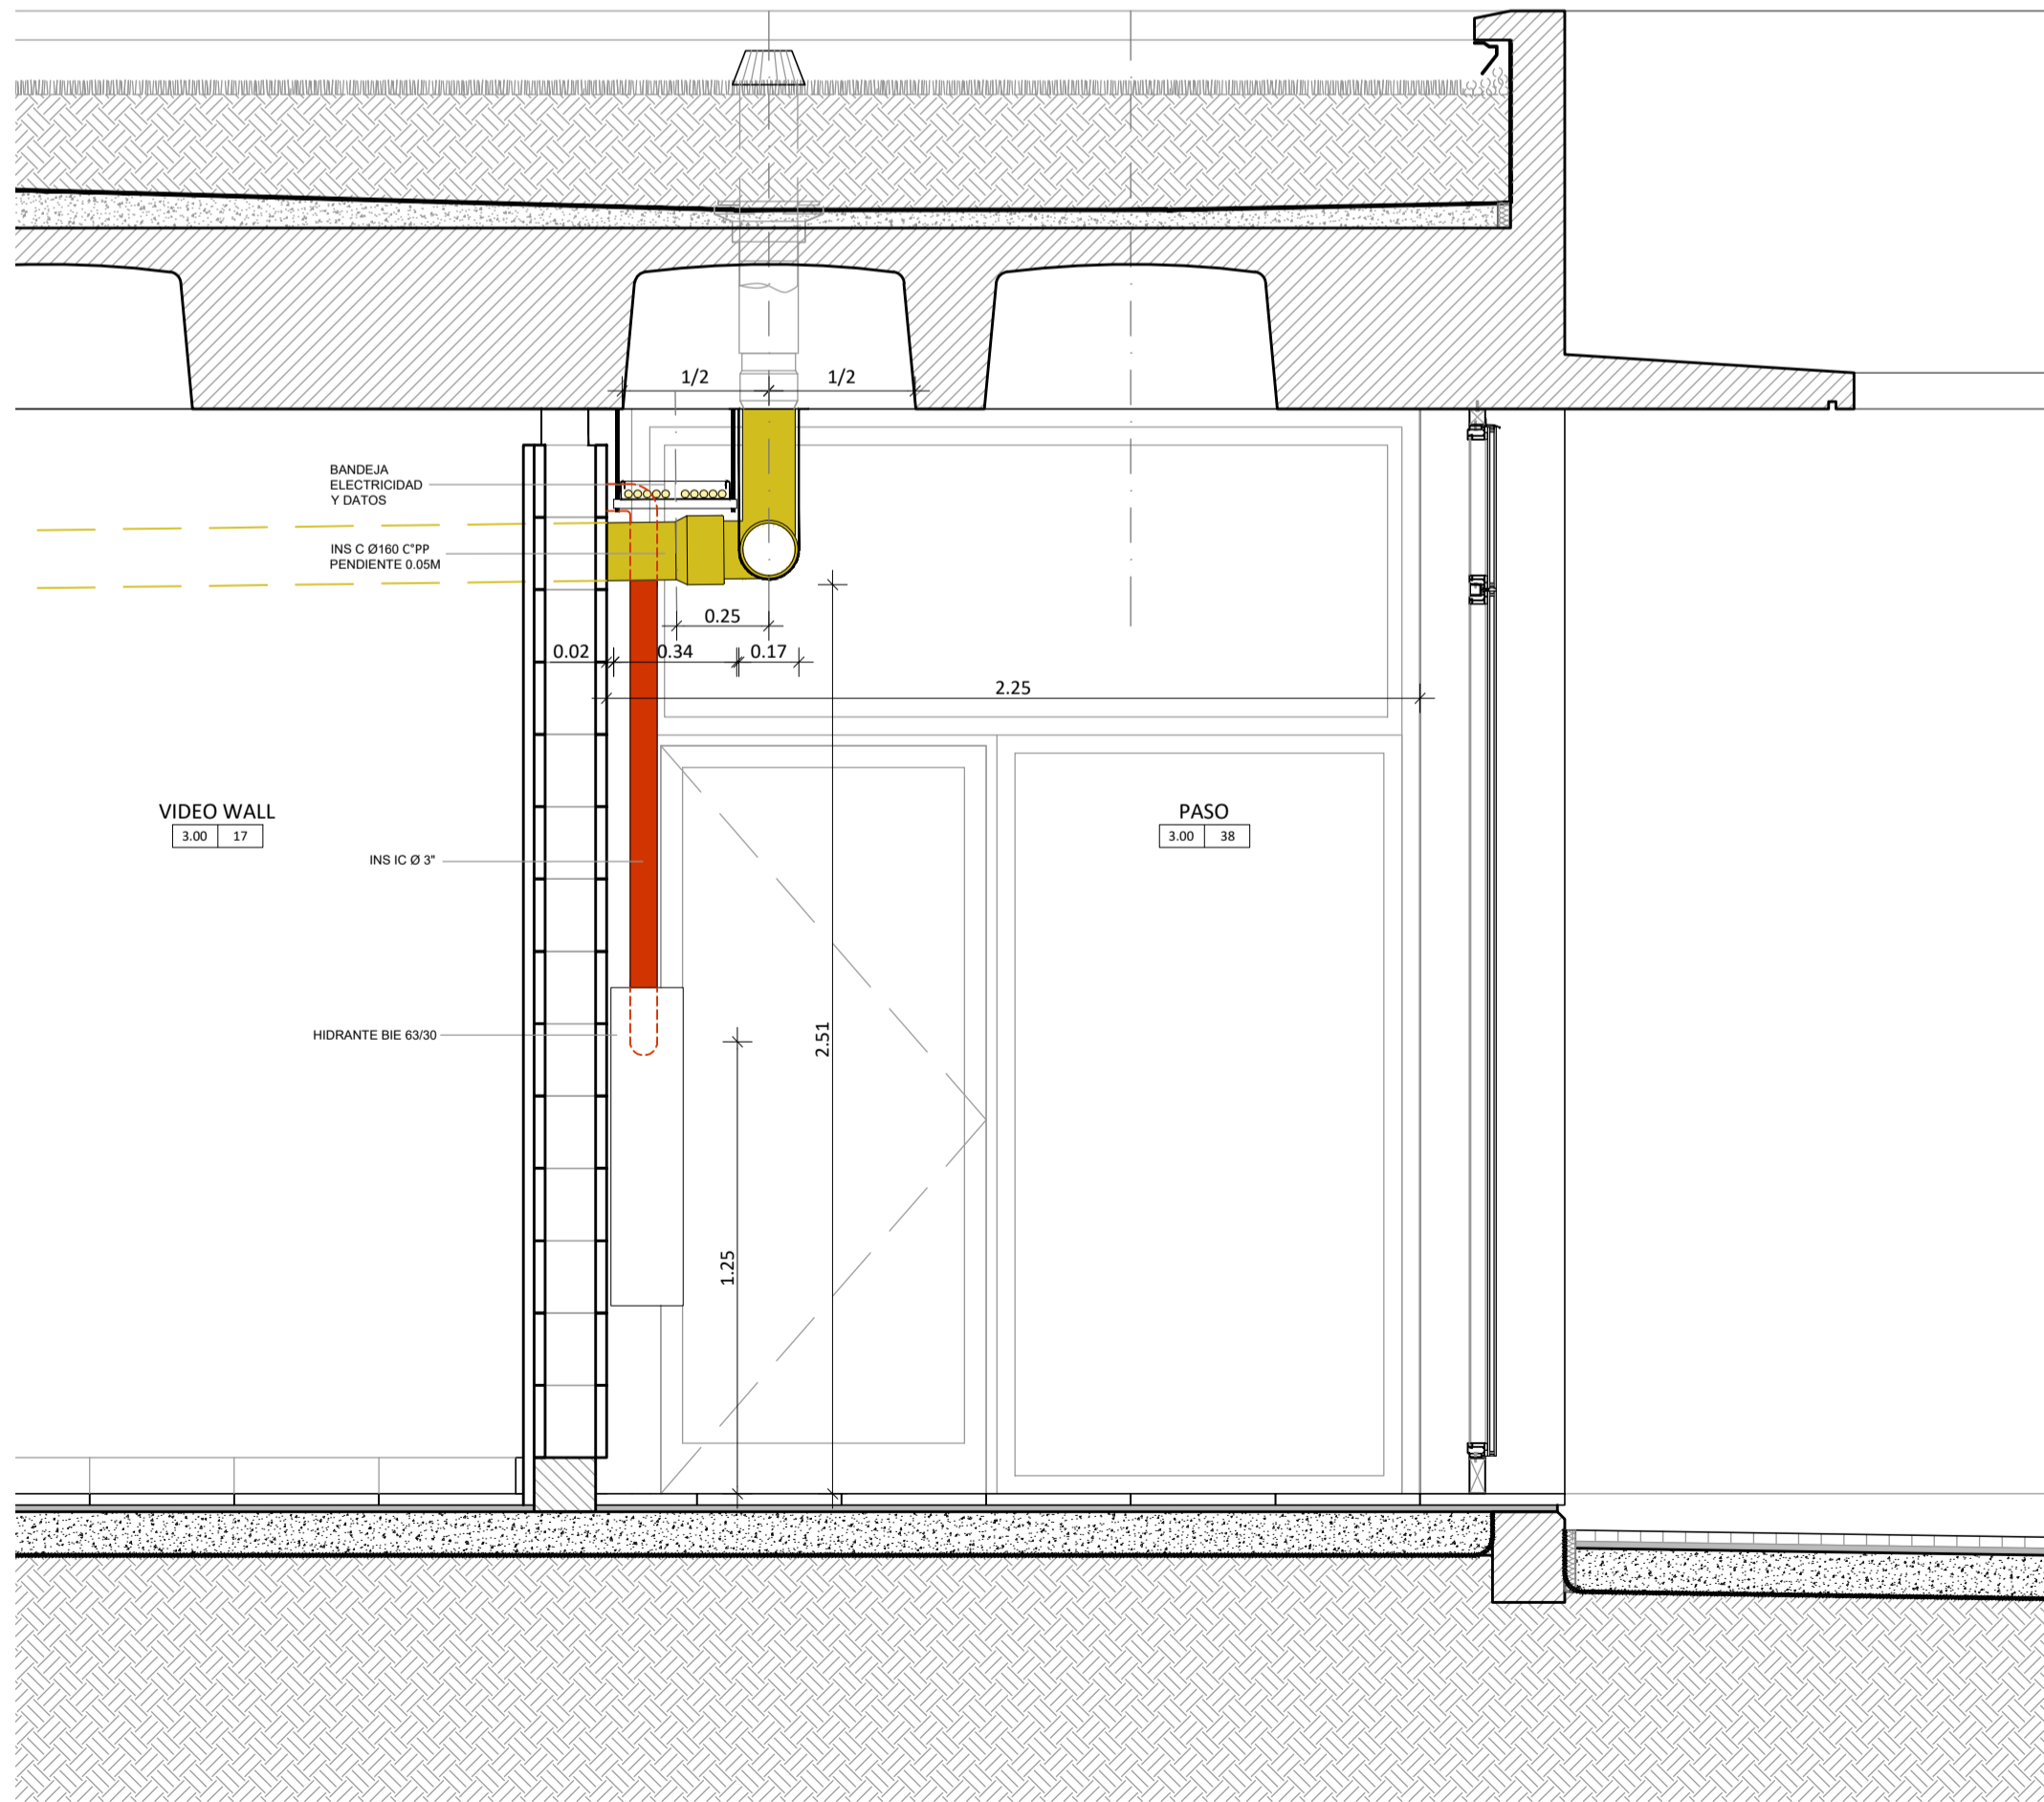

DETALLE 3

NOTA:
TODAS LAS MEDIDAS DEBERAN SER VERIFICADAS EN OBRA



UNIDAD EJECUTORA DE INFRAESTRUCTURA	OBRA
SUBSECRETARIA TECNICA	11_ESTACIÓN POLICIAL SANTA FE CENTRO
ARQ. FRANCISCO QUIJANO	UBICACION
DIRECCION PROVINCIAL DE OBRAS	LUCIANO TORRENT Y PEDRO VITTORI
ING. FEDERICO ZEGNA RATA	TEMA
DIRECCION PROVINCIAL DE PROYECTOS	DETALLE CRUCE INSTALACIONES
ARQ. JORGE GIUNTA	PLANO
SUBDIRECCION GENERAL TECNICA	DETALLE CRUCE INSTALACIONES
ARQ. VERONICA LANZARO	ESCALA: 1:20
	FECHA: 04/2026
	REVISION: 00
	11_EP-DEI.01