



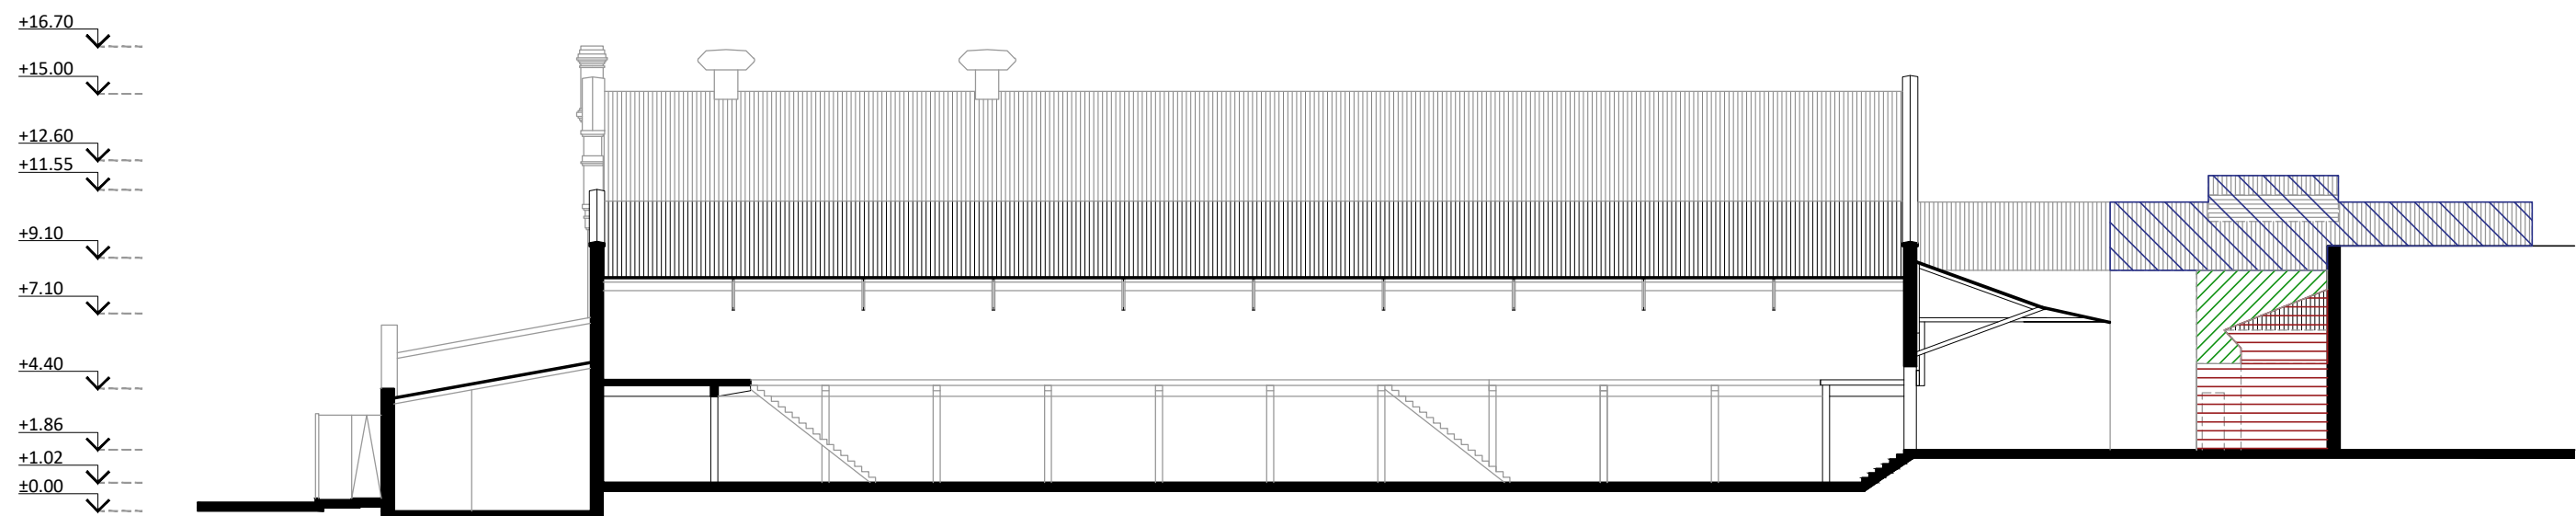

CORTE C-C

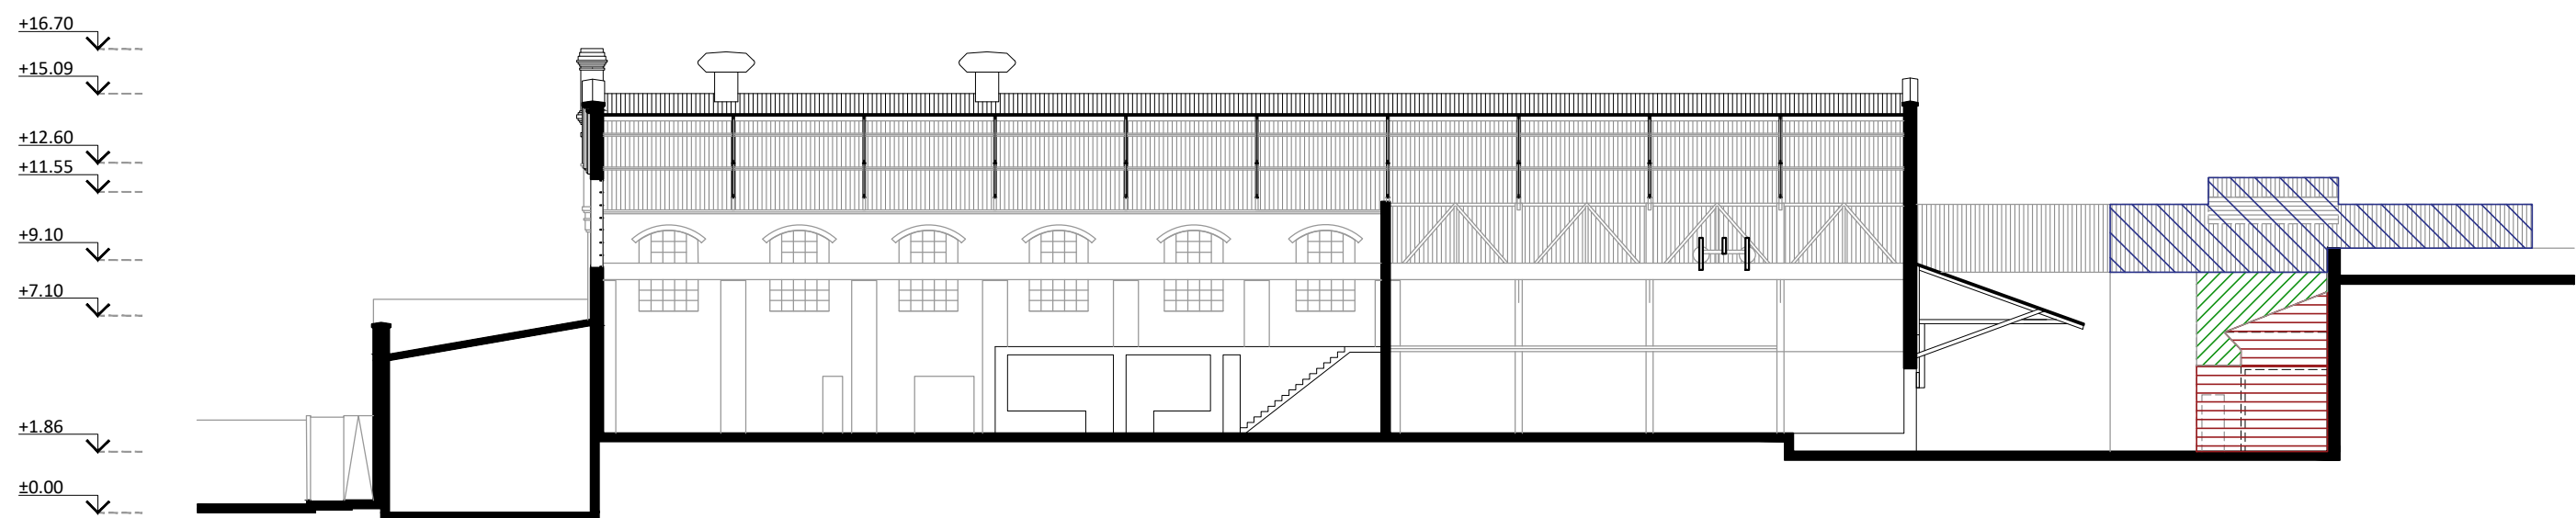

CORTE D-D



REFERENCIAS:

- MUROS A CONSERVAR
- ELEMENTOS A DEMOLER Y RETIRAR
- DEMOLICIÓN CON RETIRO DE CIMIENTOS
- RETIRO DE CUBIERTA
- DEMOLICION HASTA NIVEL DE PISO TERMINADO

NOTA:  
TODAS LAS MEDIDAS DEBERAN SER VERIFICADAS EN OBRA



|                                                           |                                               |                |              |
|-----------------------------------------------------------|-----------------------------------------------|----------------|--------------|
| UNIDAD EJECUTORA DE INFRAESTRUCTURA                       | OBRA<br>BAJO CATAMARCA                        |                |              |
| SUBSECRETARIA TECNICA<br>ARQ. FRANCISCO QUIJANO           | UBICACION<br>CATAMARCA Y SAN MARTÍN - ROSARIO |                |              |
| DIRECCION PROVINCIAL DE OBRAS<br>ING. FEDERICO ZEGNA RATA | TEMA<br>DEMOLICIONES Y RETIROS                |                |              |
| DIRECCION PROVINCIAL DE PROYECTOS<br>ARQ. JORGE GIUNTA    | PLANO<br>CORTE C-C Y CORTE D-D                |                |              |
| SUBDIRECCION GENERAL TECNICA<br>ARQ. VERONICA LANZARO     | ESCALA: 1:250                                 | FECHA: 06/2026 | REVISION: 00 |
| 22_BC-DR.06                                               |                                               |                |              |