


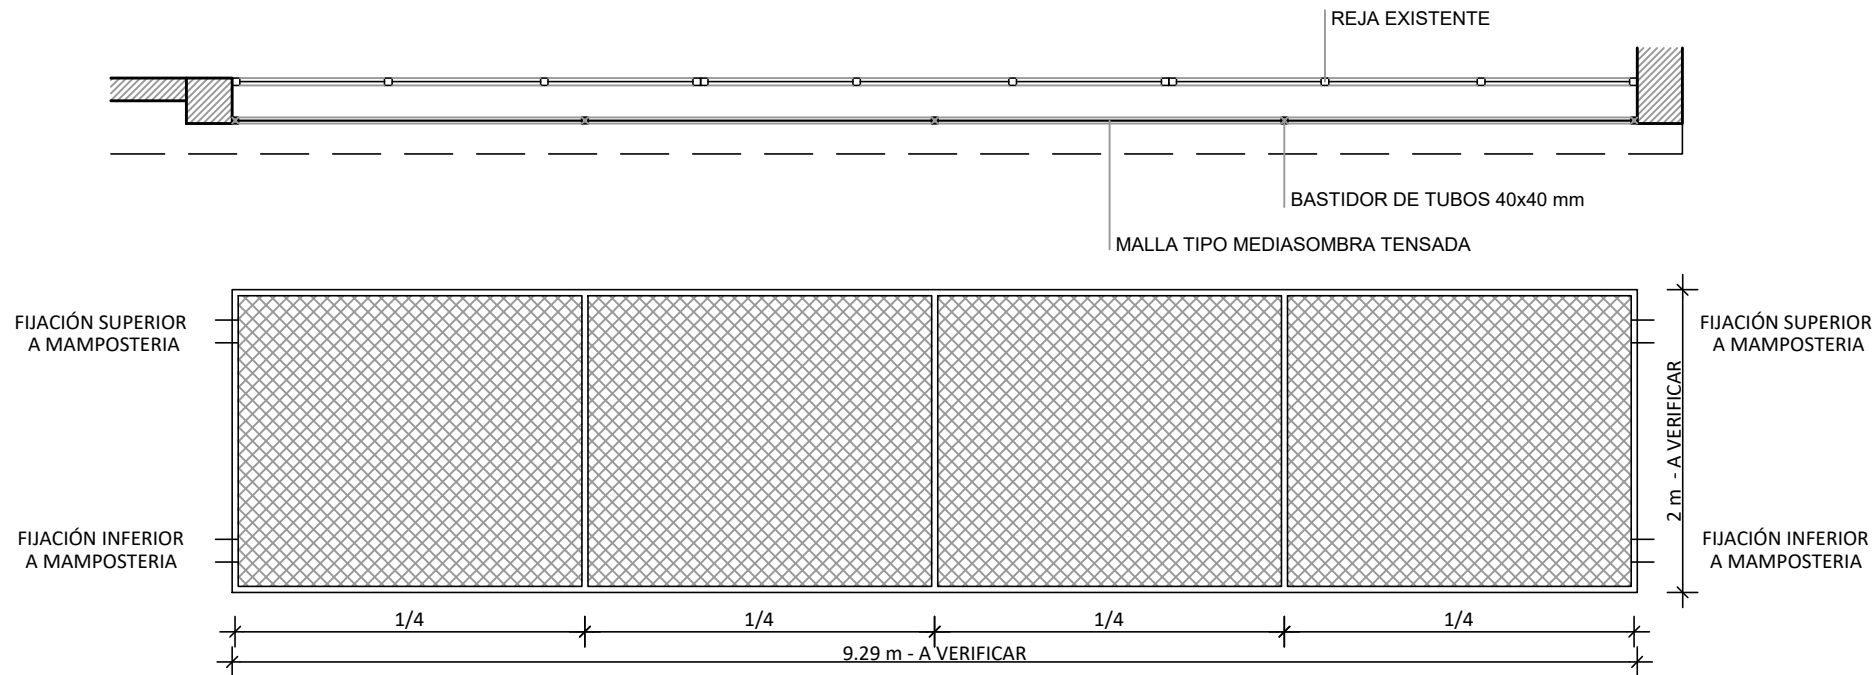

NOTA:  
TODAS LAS MEDIDAS DEBERAN SER VERIFICADAS EN OBRA

REFERENCIA:  
BASTIDOR DE TUBOS 40x40 mm FIJADA LATERALMENTE A MAMPOSTERÍA EXISTENTE  
MALLA TIPO MEDIASOMBRA TENSADA

|                                                                                       |                                                           |  |                                               |                |              |
|---------------------------------------------------------------------------------------|-----------------------------------------------------------|--|-----------------------------------------------|----------------|--------------|
|  | UNIDAD EJECUTORA DE INFRAESTRUCTURA                       |  | OBRA<br>BAJO CATAMARCA                        |                |              |
|                                                                                       | SUBSECRETARIA TECNICA<br>ARQ. FRANCISCO QUIJANO           |  | UBICACION<br>CATAMARCA Y SAN MARTÍN - ROSARIO |                |              |
|                                                                                       | DIRECCION PROVINCIAL DE OBRAS<br>ING. FEDERICO ZEGNA RATA |  | TEMA<br>ELEMENTO DE PROTECCIÓN                |                |              |
|                                                                                       | DIRECCION PROVINCIAL DE PROYECTOS<br>ARQ. JORGE GIUNTA    |  | PLANO<br>PROTECCIÓN PARA EST. TRANSFORMADORA  |                |              |
|                                                                                       | SUBDIRECCION GENERAL TECNICA<br>ARQ. VERONICA LANZARO     |  | ESCALA: 1:50                                  | FECHA: 06/2026 | REVISION: 00 |
| 22_BC-DR.07                                                                           |                                                           |  |                                               |                |              |