



CORTE A-A

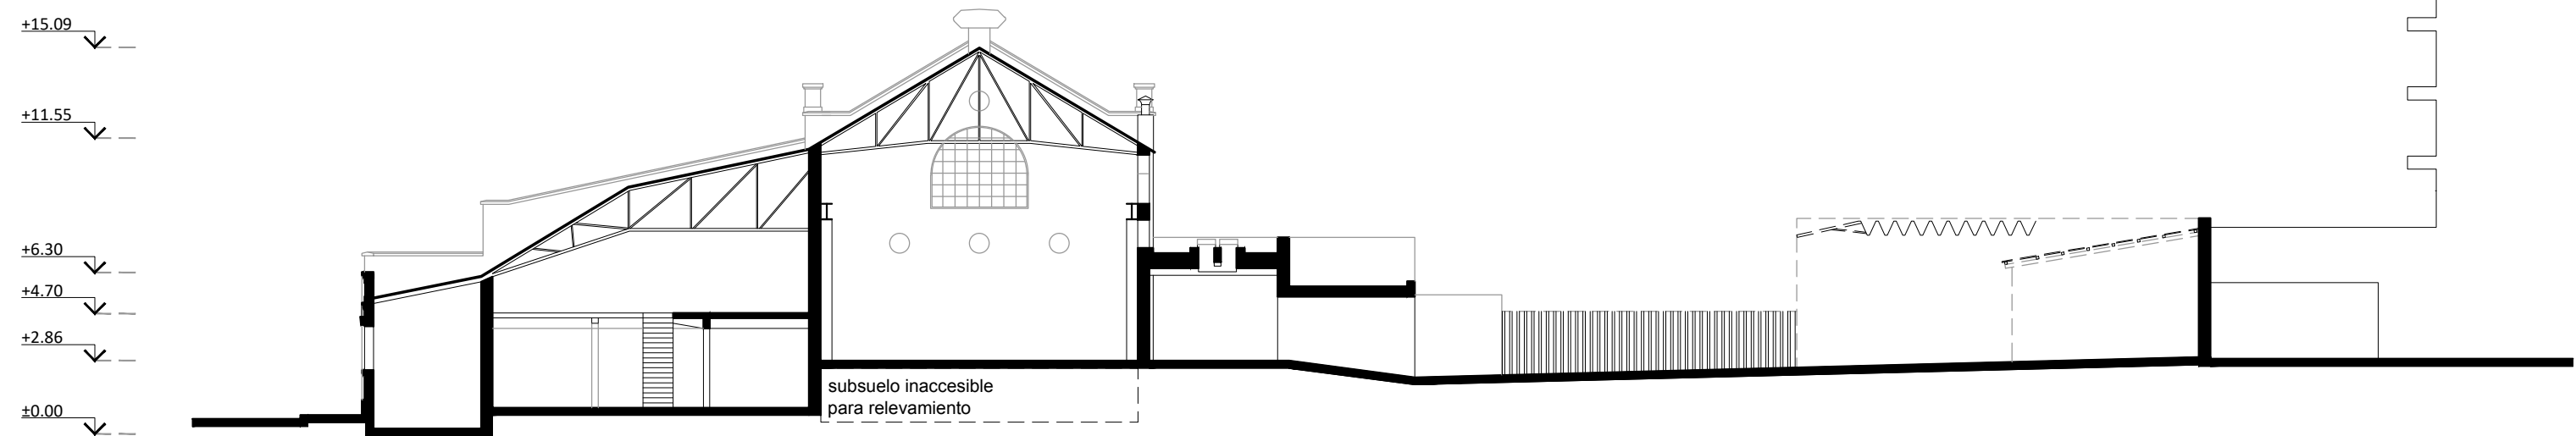

CORTE B-B

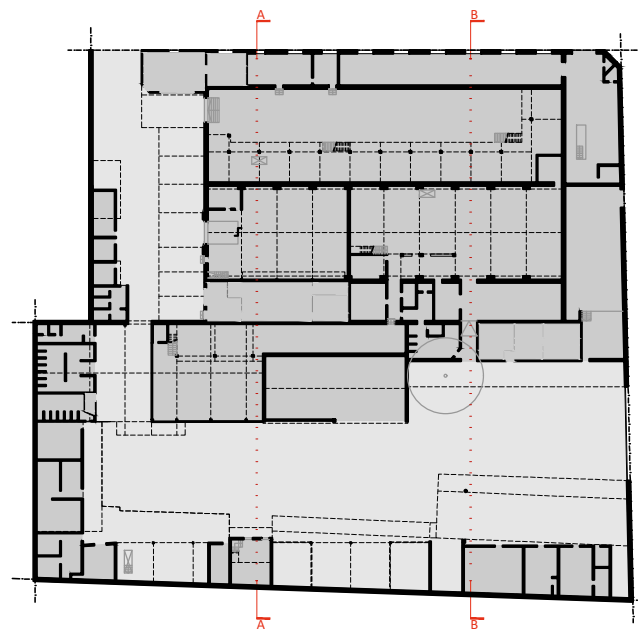

NOTA:
TODAS LAS MEDIDAS DEBERAN SER VERIFICADAS EN OBRA



UNIDAD EJECUTORA DE INFRAESTRUCTURA		OBRA BAJO CATAMARCA	
SUBSECRETARIA TECNICA ARQ. FRANCISCO QUIJANO		UBICACION CATAMARCA Y SAN MARTÍN - ROSARIO	
DIRECCION PROVINCIAL DE OBRAS ING. FEDERICO ZEGNA RATA		TEMA RELEVAMIENTO	
DIRECCION PROVINCIAL DE PROYECTOS ARQ. JORGE GIUNTA		PLANO CORTE A-A Y CORTE B-B	
SUBDIRECCION GENERAL TECNICA ARQ. VERONICA LANZARO		ESCALA: 1:250	FECHA: 06/2026
		REVISION: 00	22_BC-RE.06