




CAMARA DE DESCARGA  
Corte A-A a nivel oficina de descarga  
ESC: 1:25

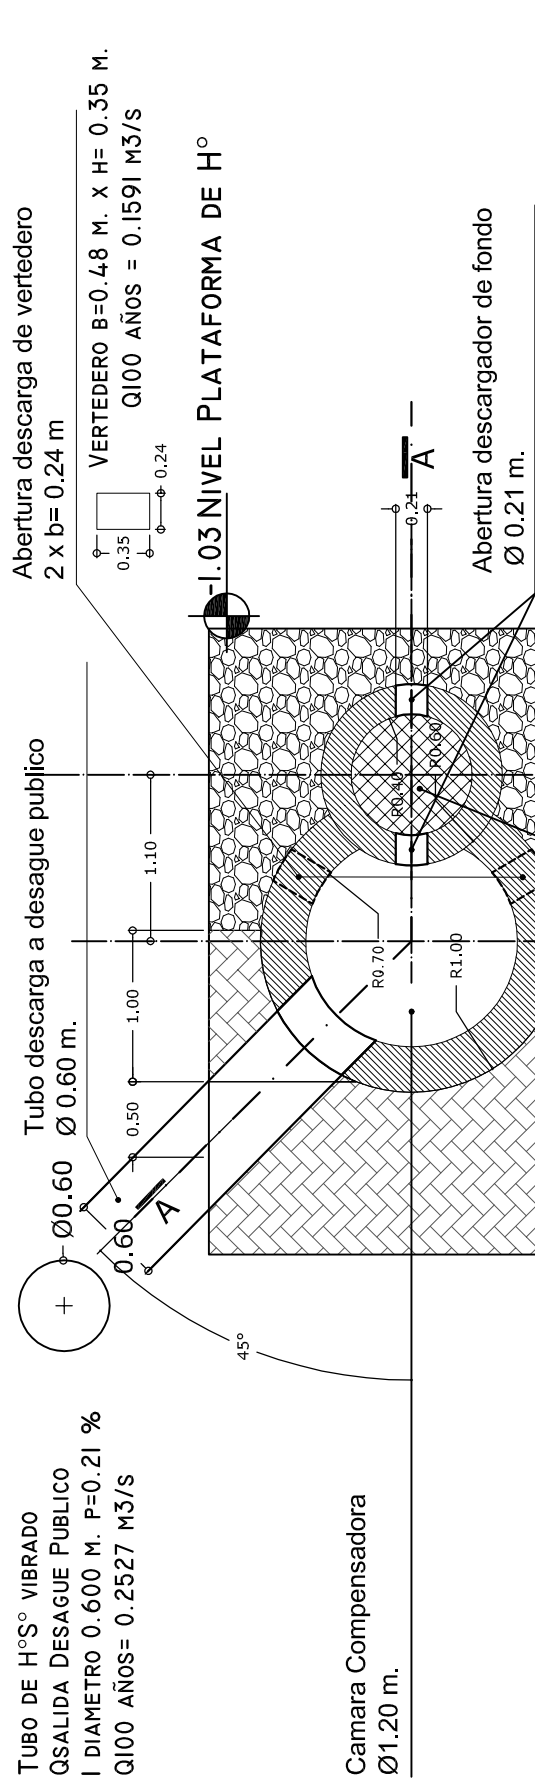


CAMARA DE DESCARGA  
Corte C-C a nivel oficina de descarga  
ESC: 1:25

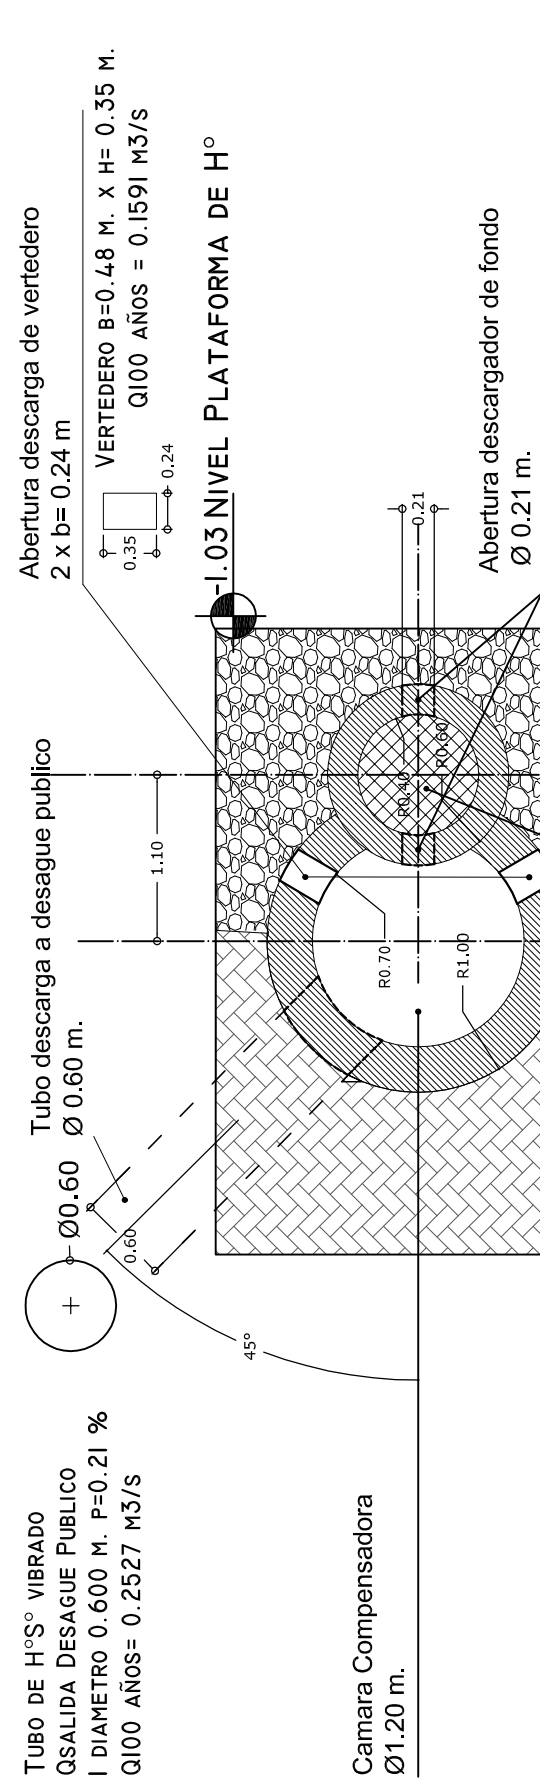



CAMARA DE DESCARGA  
Corte B-B a nivel veredero  
ESC: 1:25

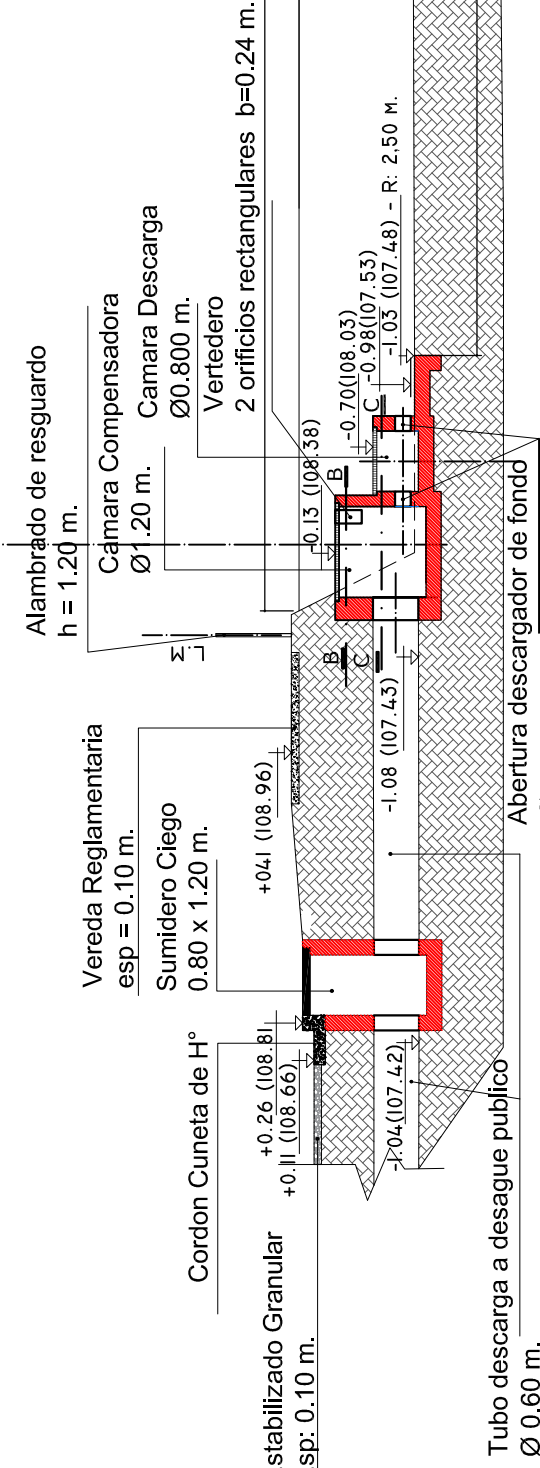

CAMARA DE DESCARGA  
Corte A-A a nivel oficina de descarga  
ESC: 1:50

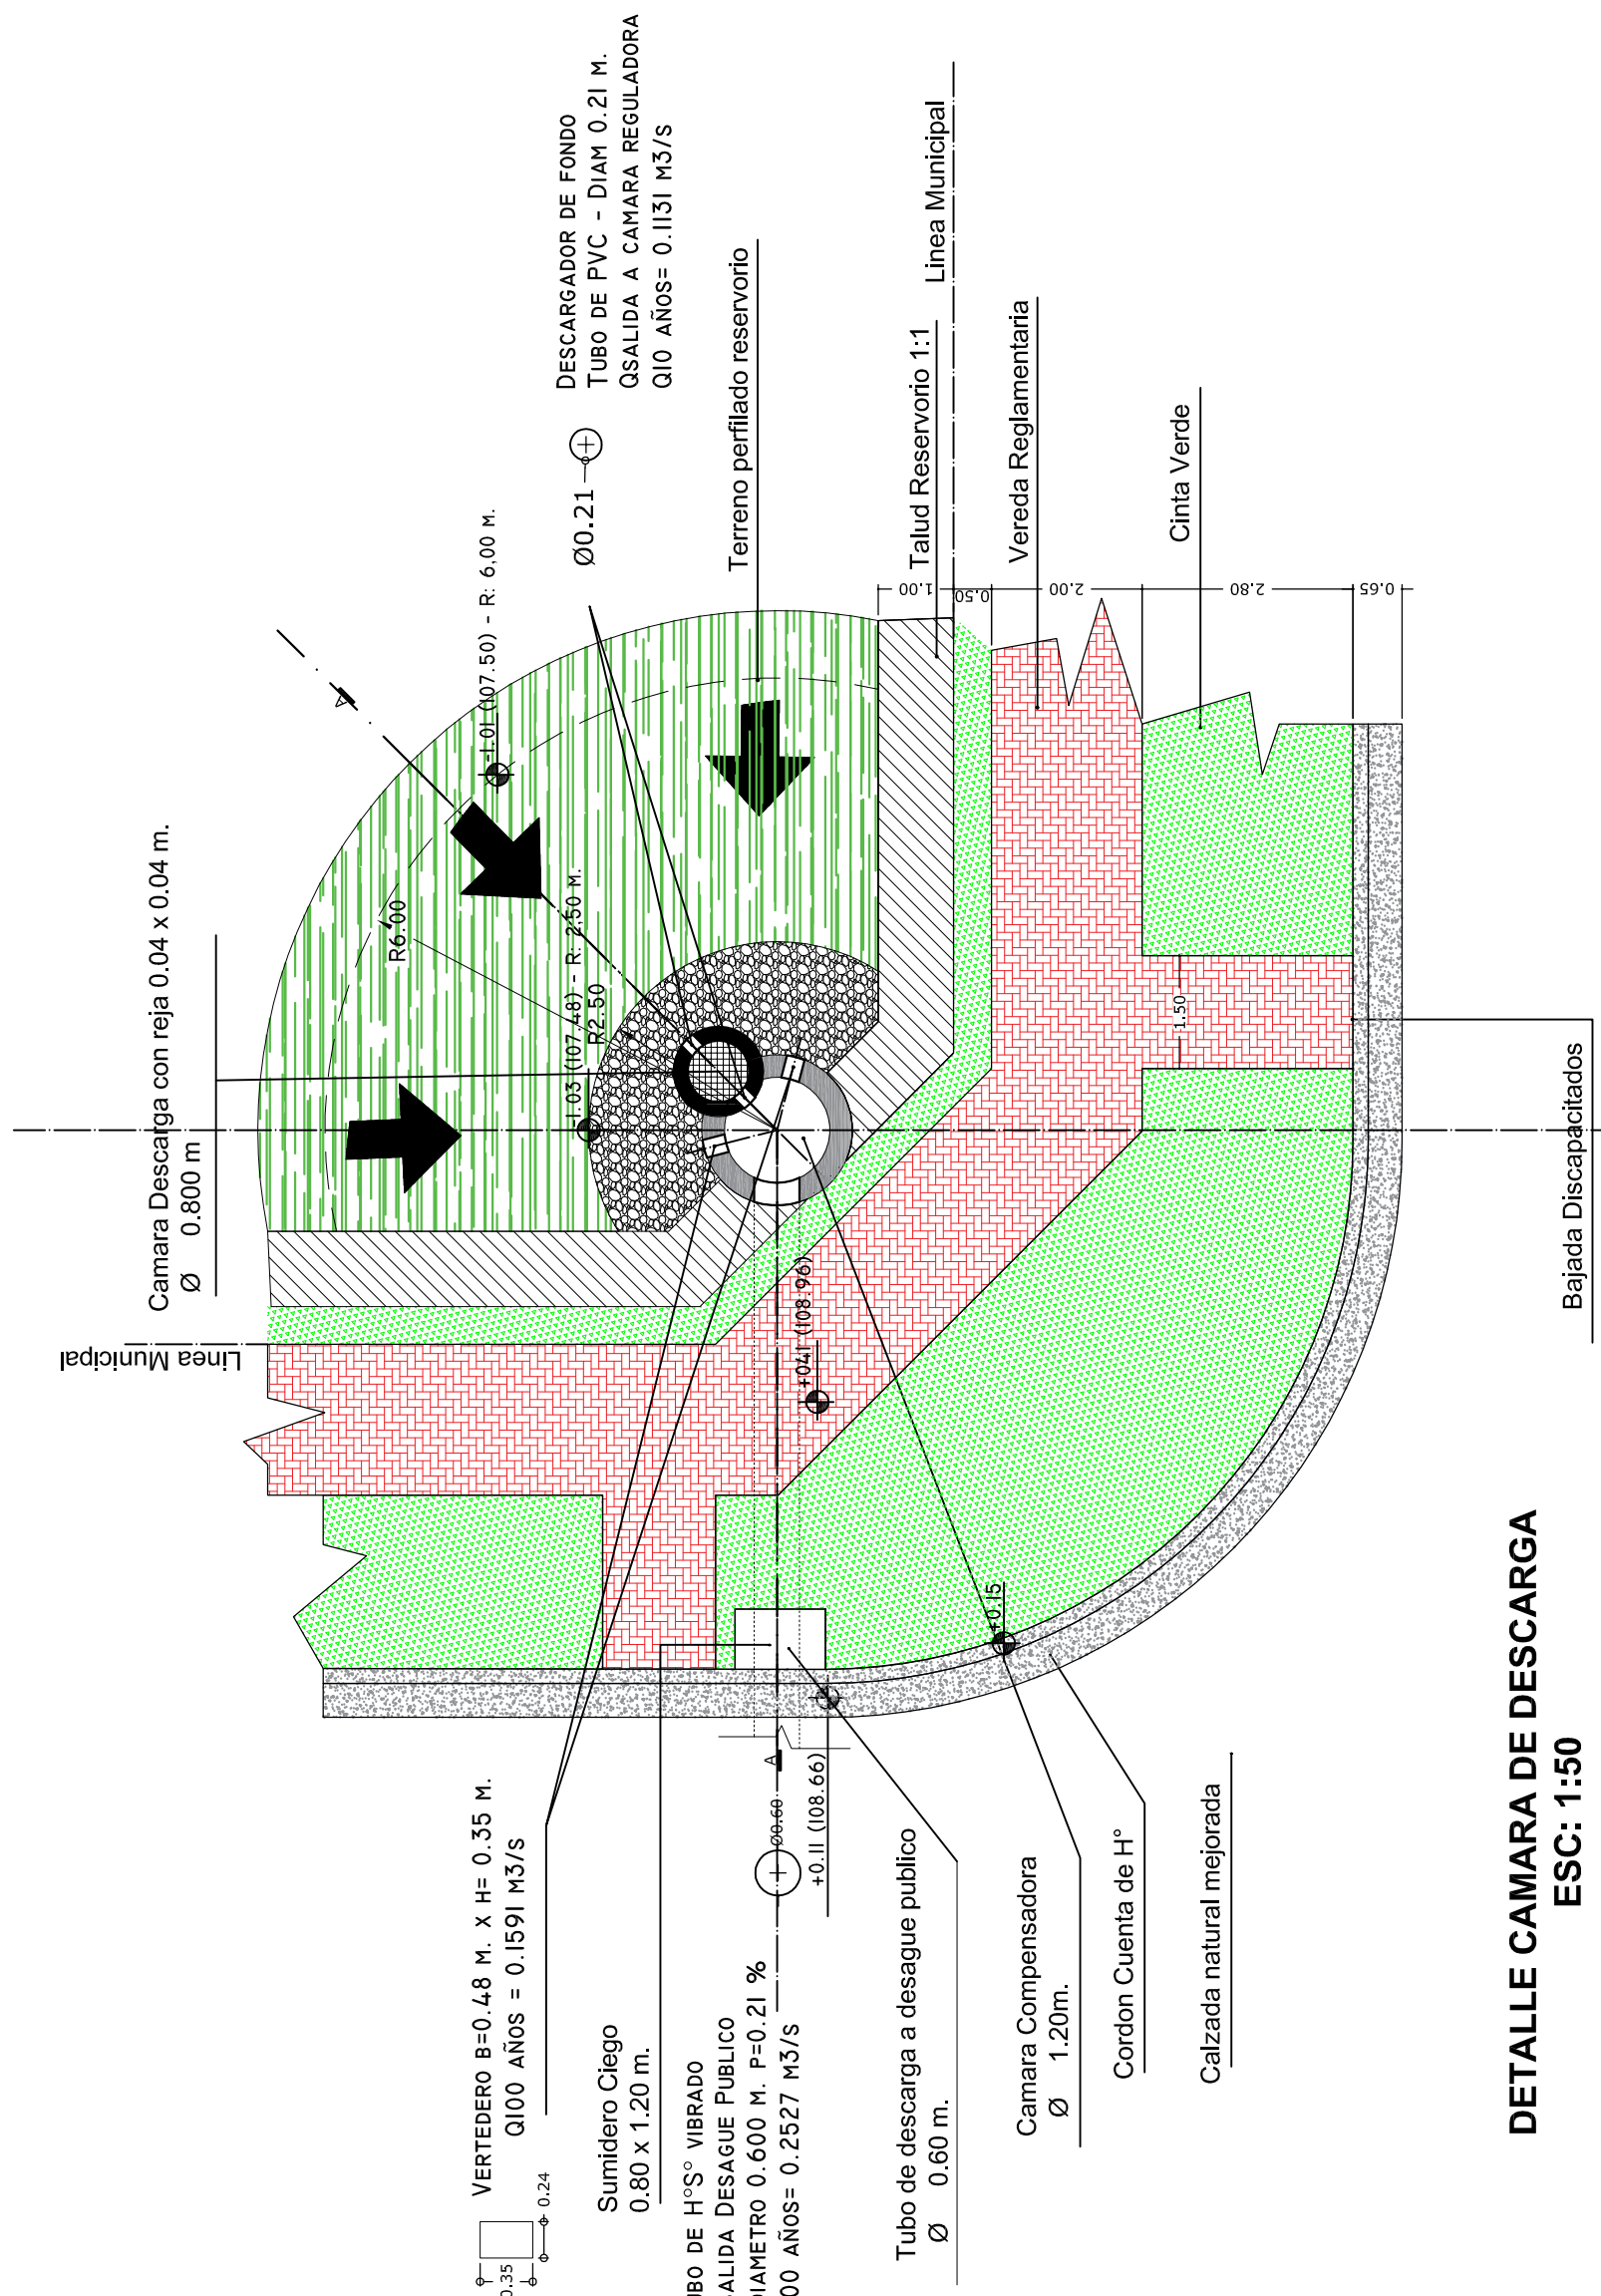

DETALLE CAMARA DE DESCARGA  
ESC: 1:50

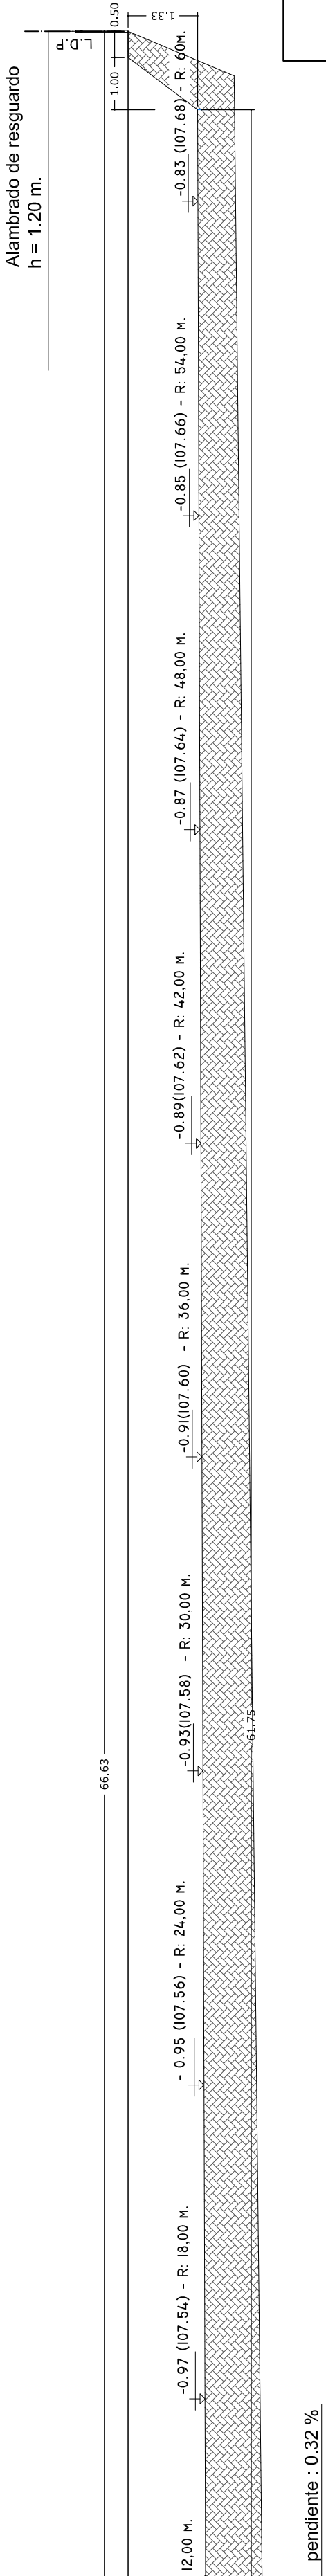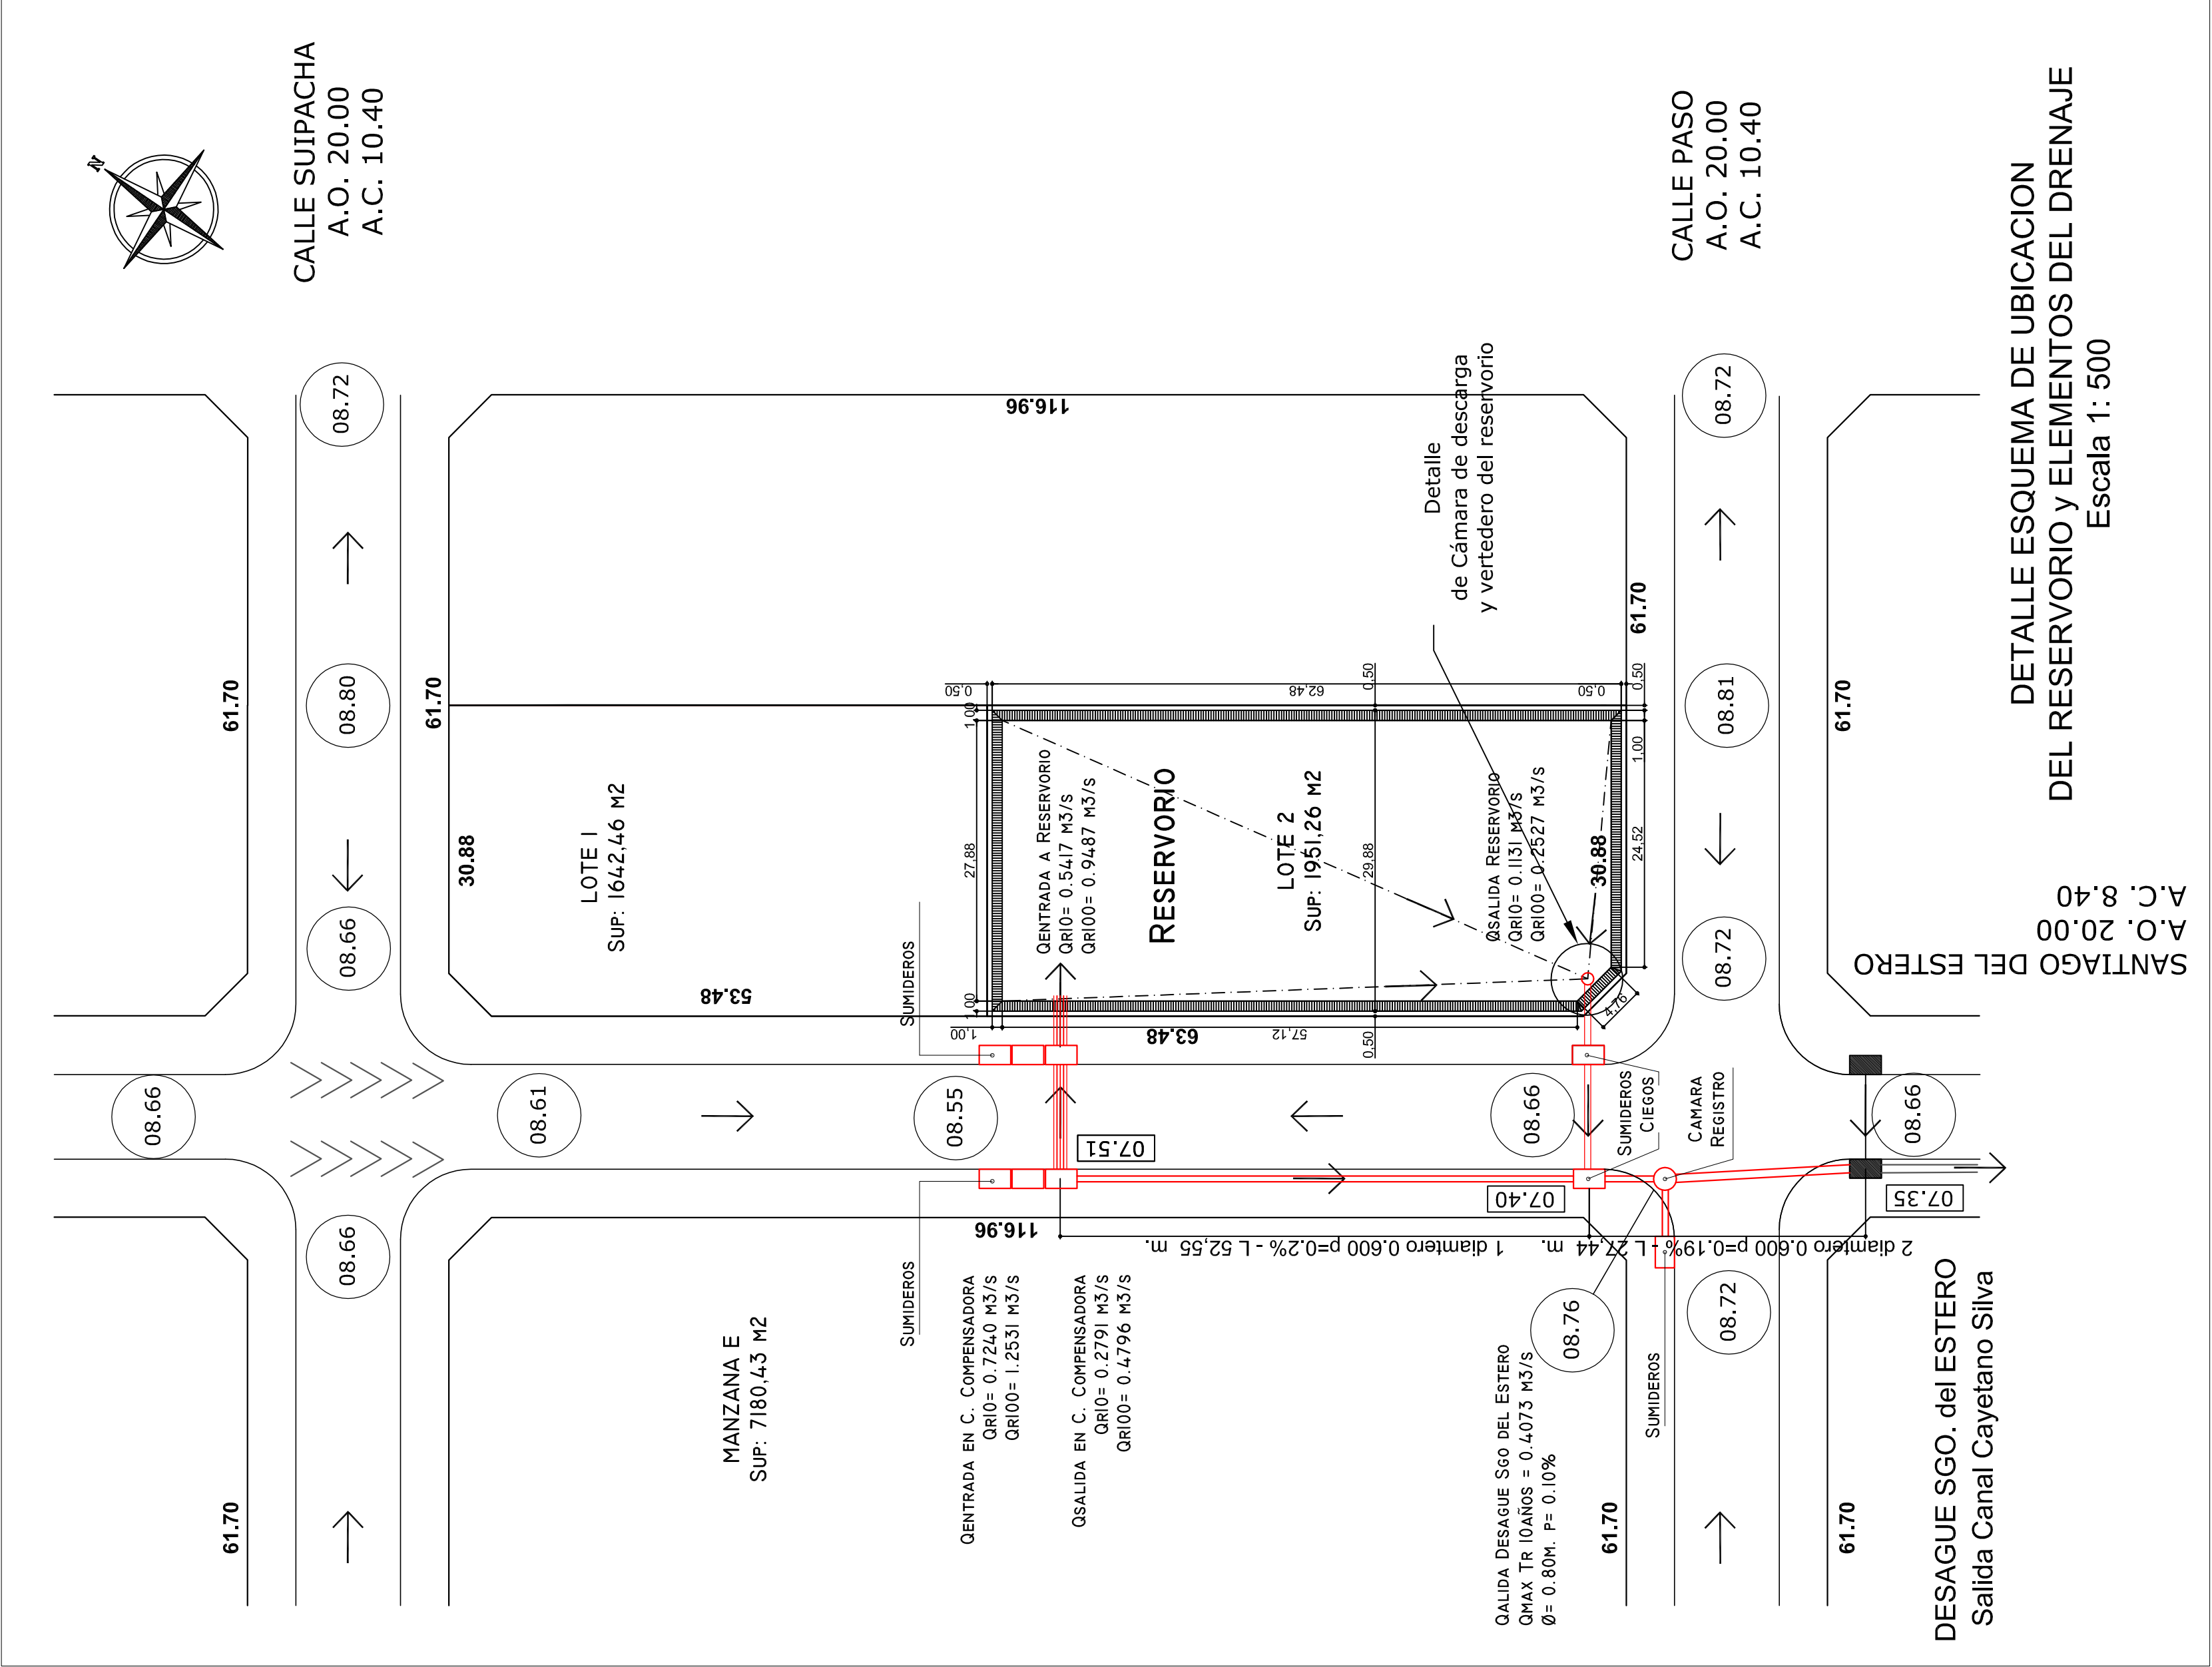

CIUDAD DE VENADO TUERTO				
OBRA:	Urbanizacion BARRIO 113 Viviendas - DPvYu - Venado Tuerto			
PLANO DE:	SISTEMA DE SALIDA RESERVOIRIO Camaras de regulacion y descarga			
PROYECTO:	DIBUJO:	ESCALA:	FECHA:	PLANO N°:
DED	DED	S/E	NOV/2022	9