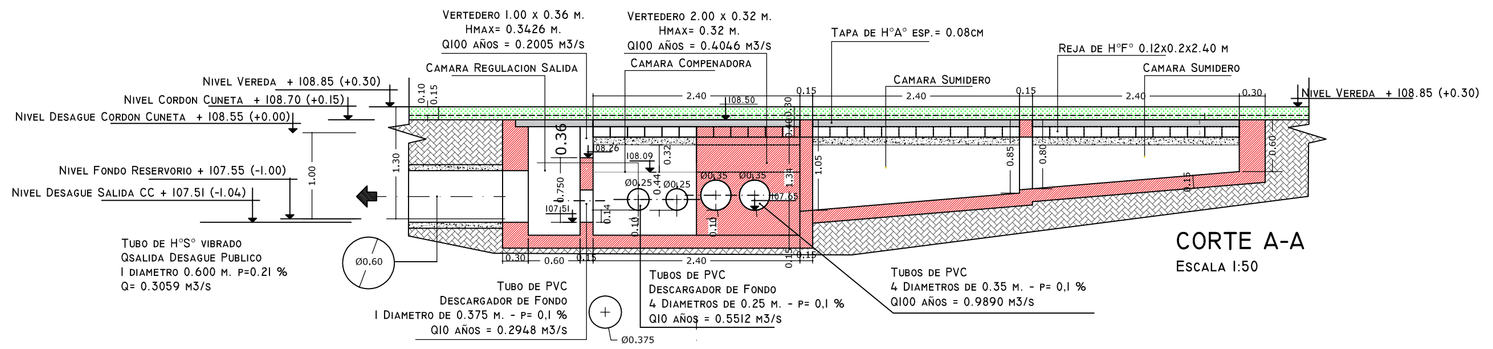

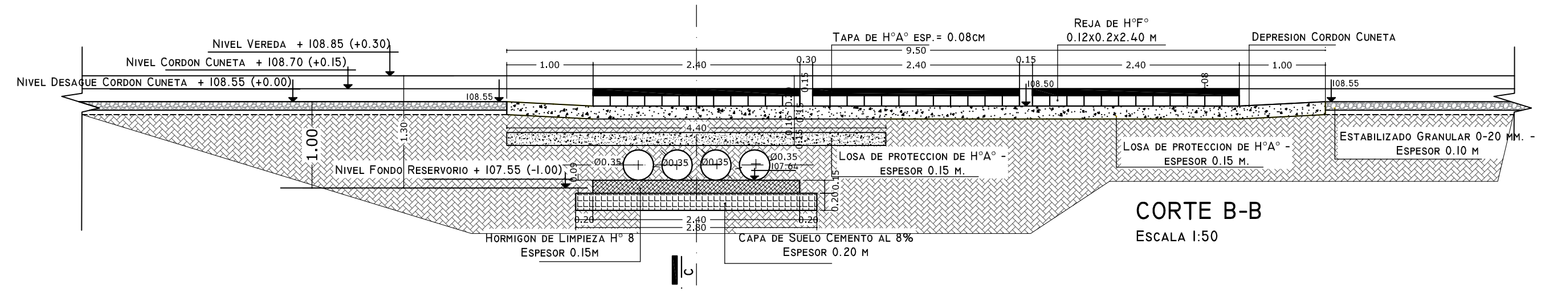

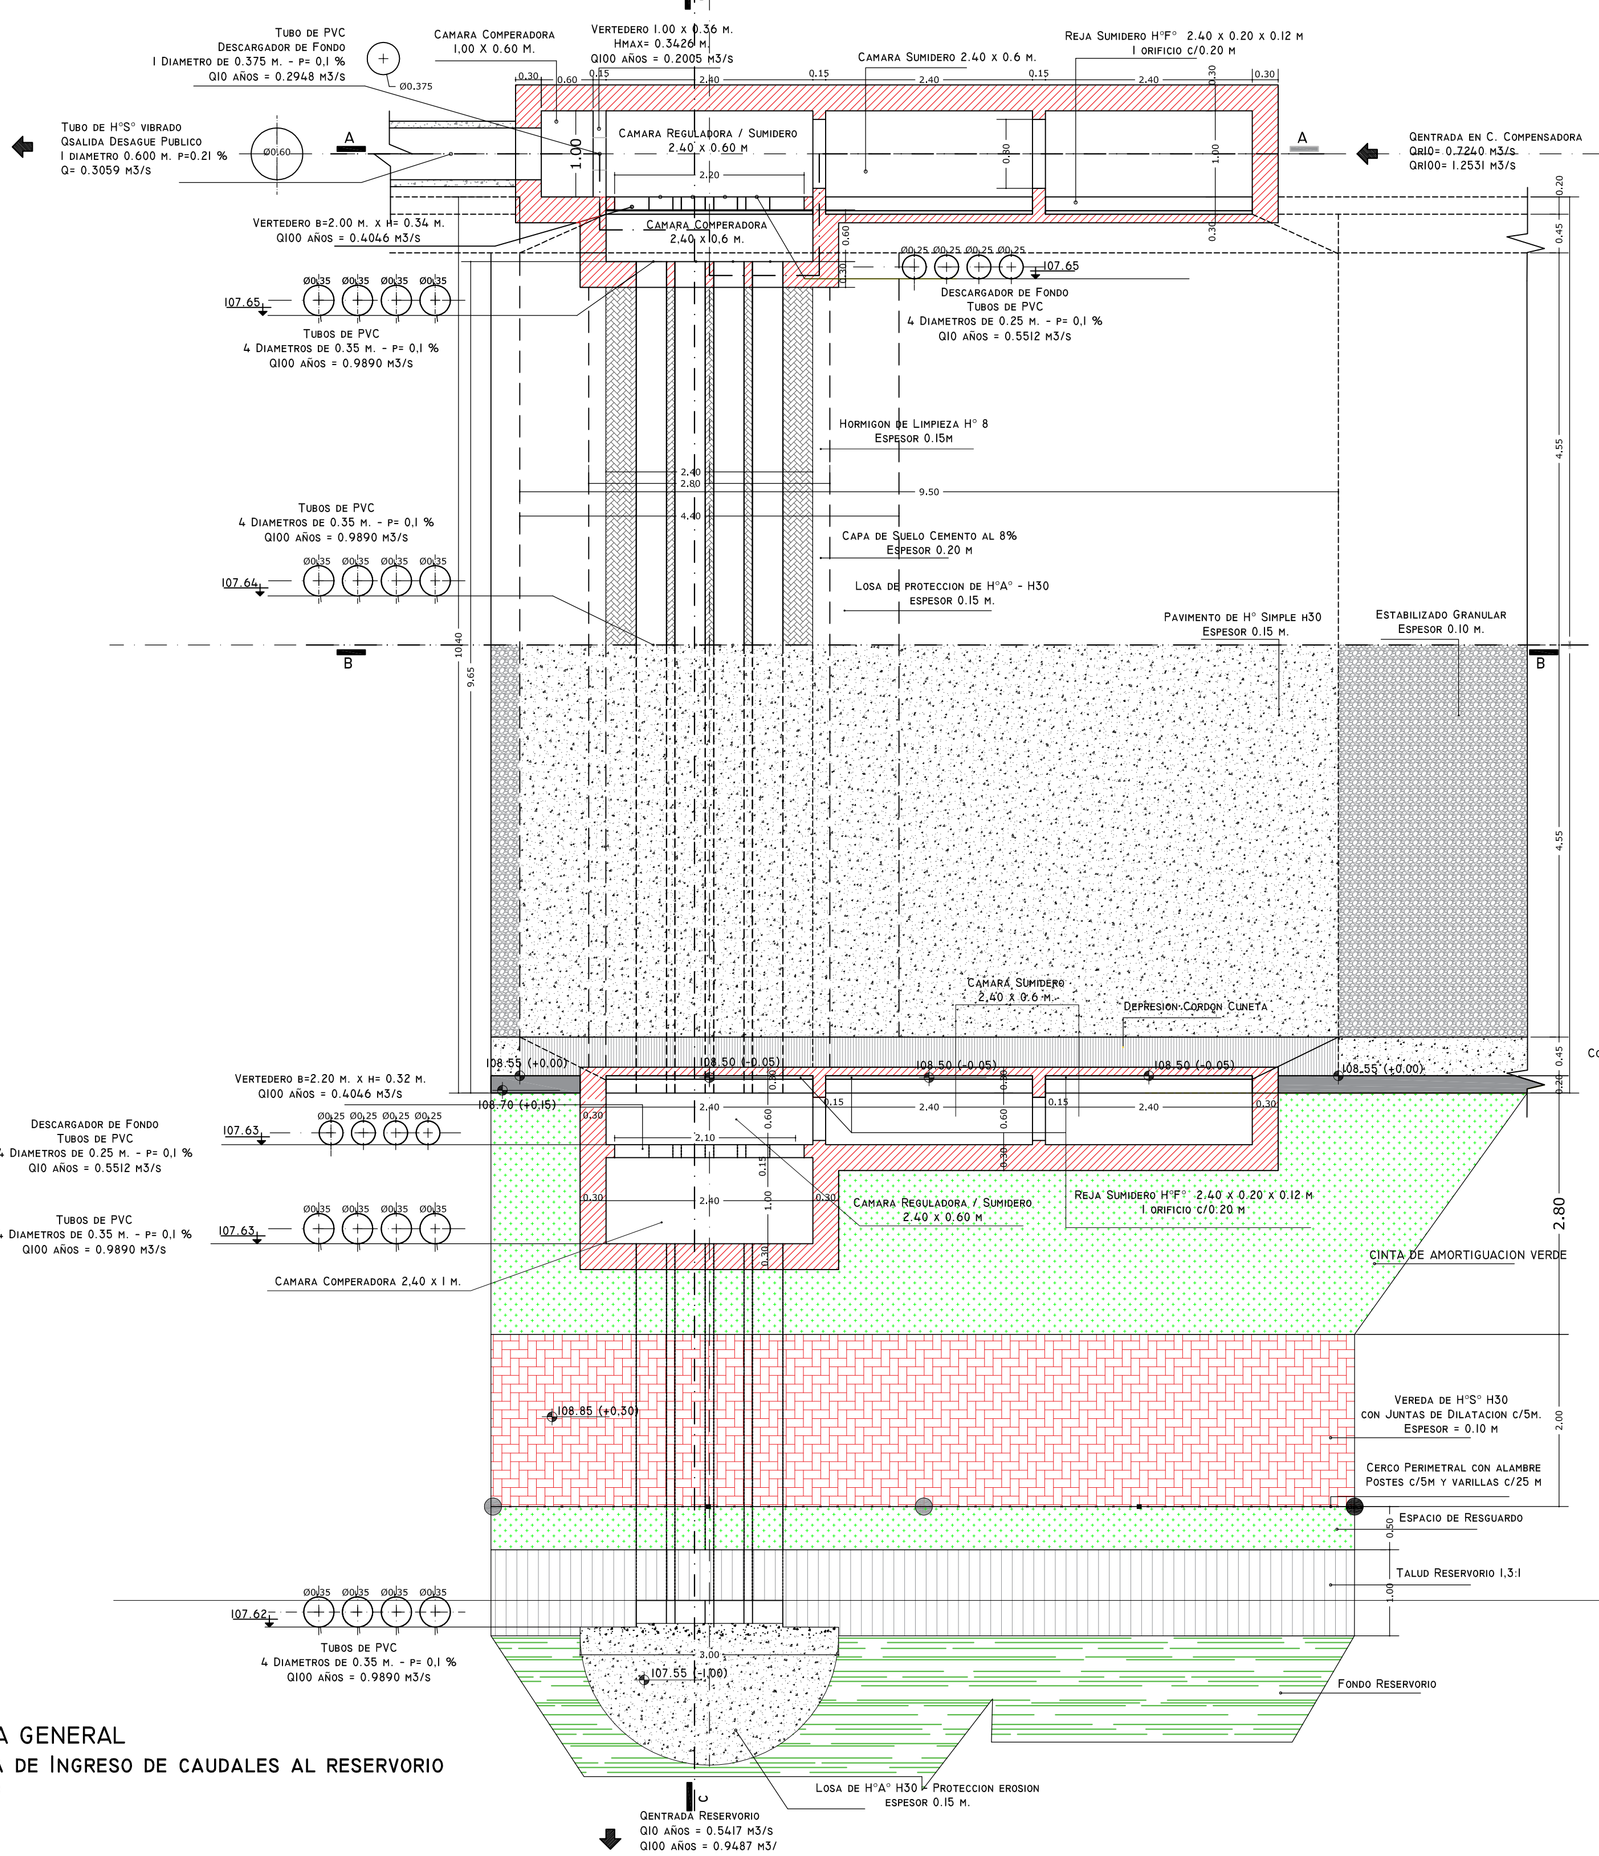

PLANTA GENERAL
SISTEMA DE INGRESO DE CAUDALES AL RESERVORIO
ESCALA 1:50

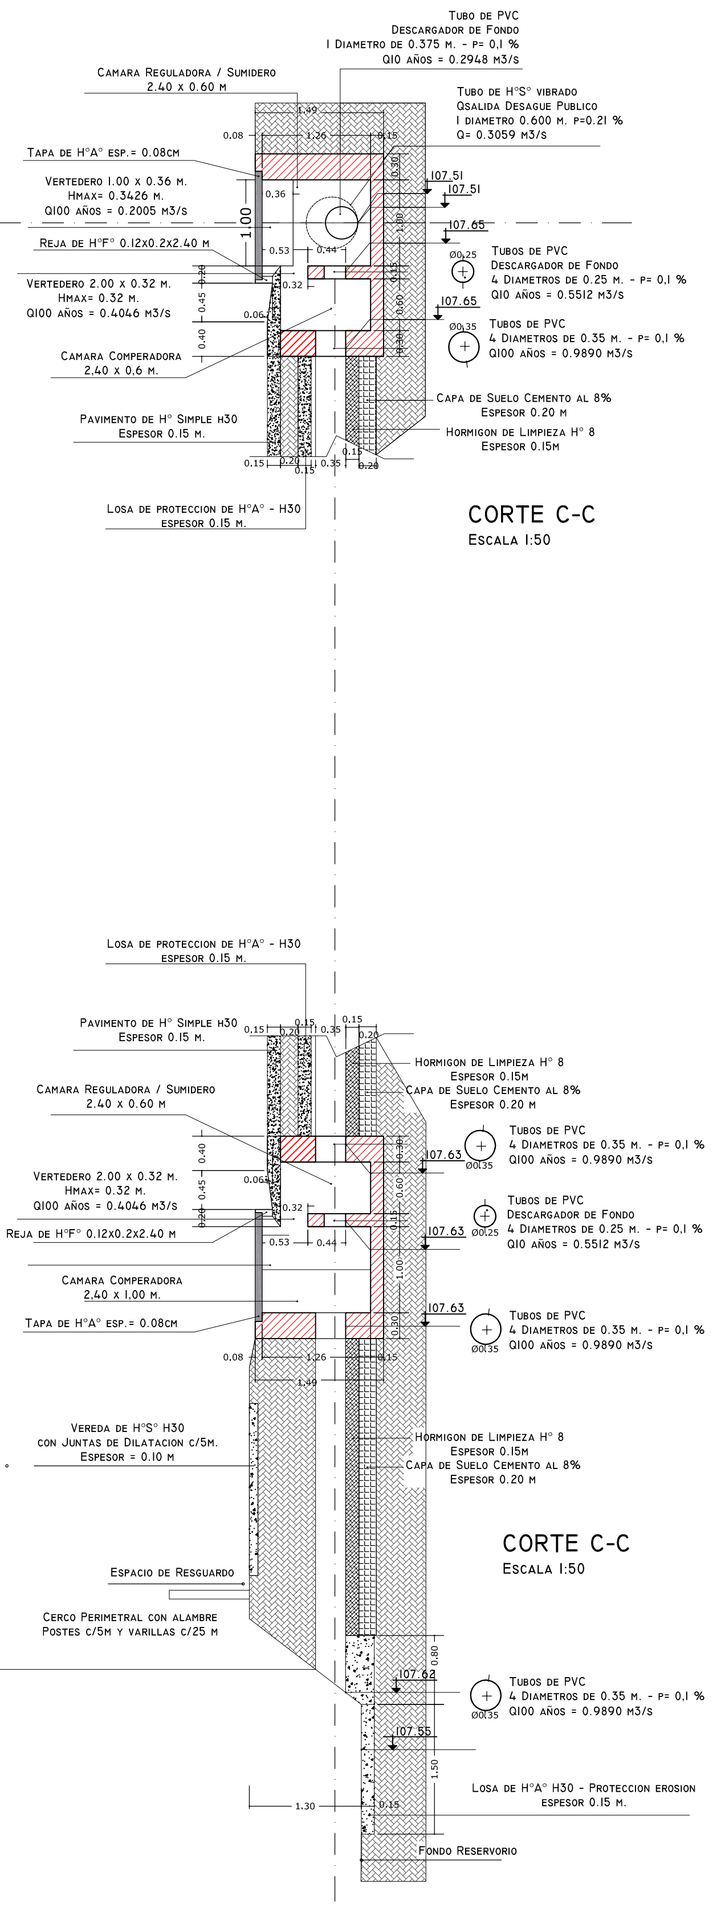

CORTE C-C
ESCALA 1:50

CORTE C-C
ESCALA 1:50

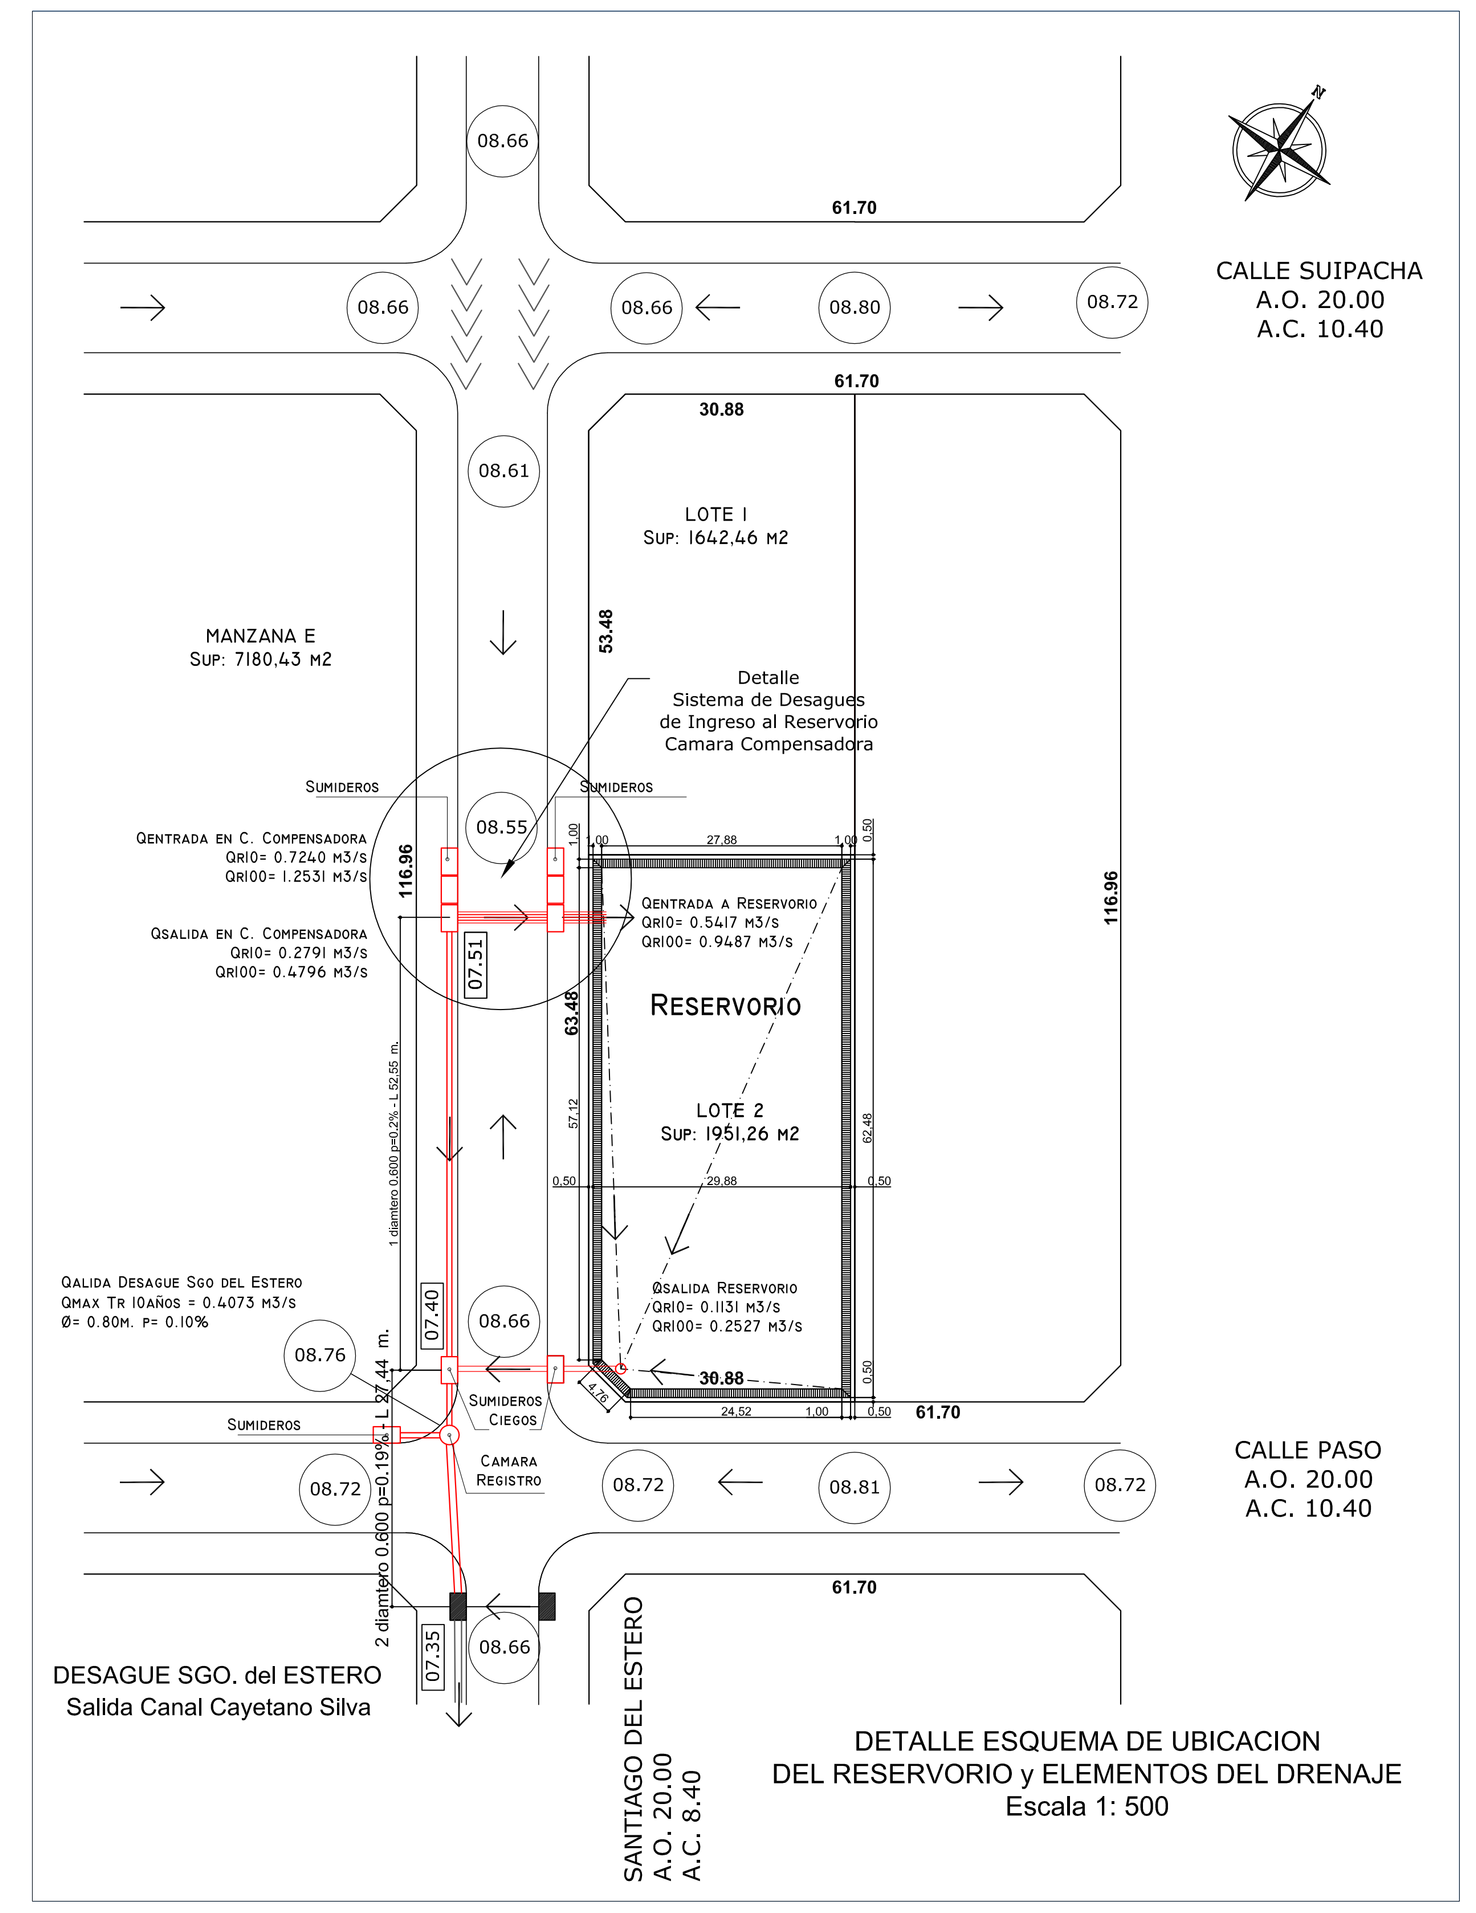

DETALLE ESQUEMA DE UBICACION
DEL RESERVORIO y ELEMENTOS DEL DRENAJE
Escala 1: 500

CIUDAD DE VENADO TUERTO			
OBRA: Urbanizacion BARRIO 113 Viviendas - DPVyU - Venado Tuerto			
PLANO DE: SISTEMA DE INGRESO DE CAUDALES AL RESERVORIO			PLANO N°: 10
PROYECTO: DED	DIBUJO: DED	ESCALA: S/E	FECHA: NOV 2022