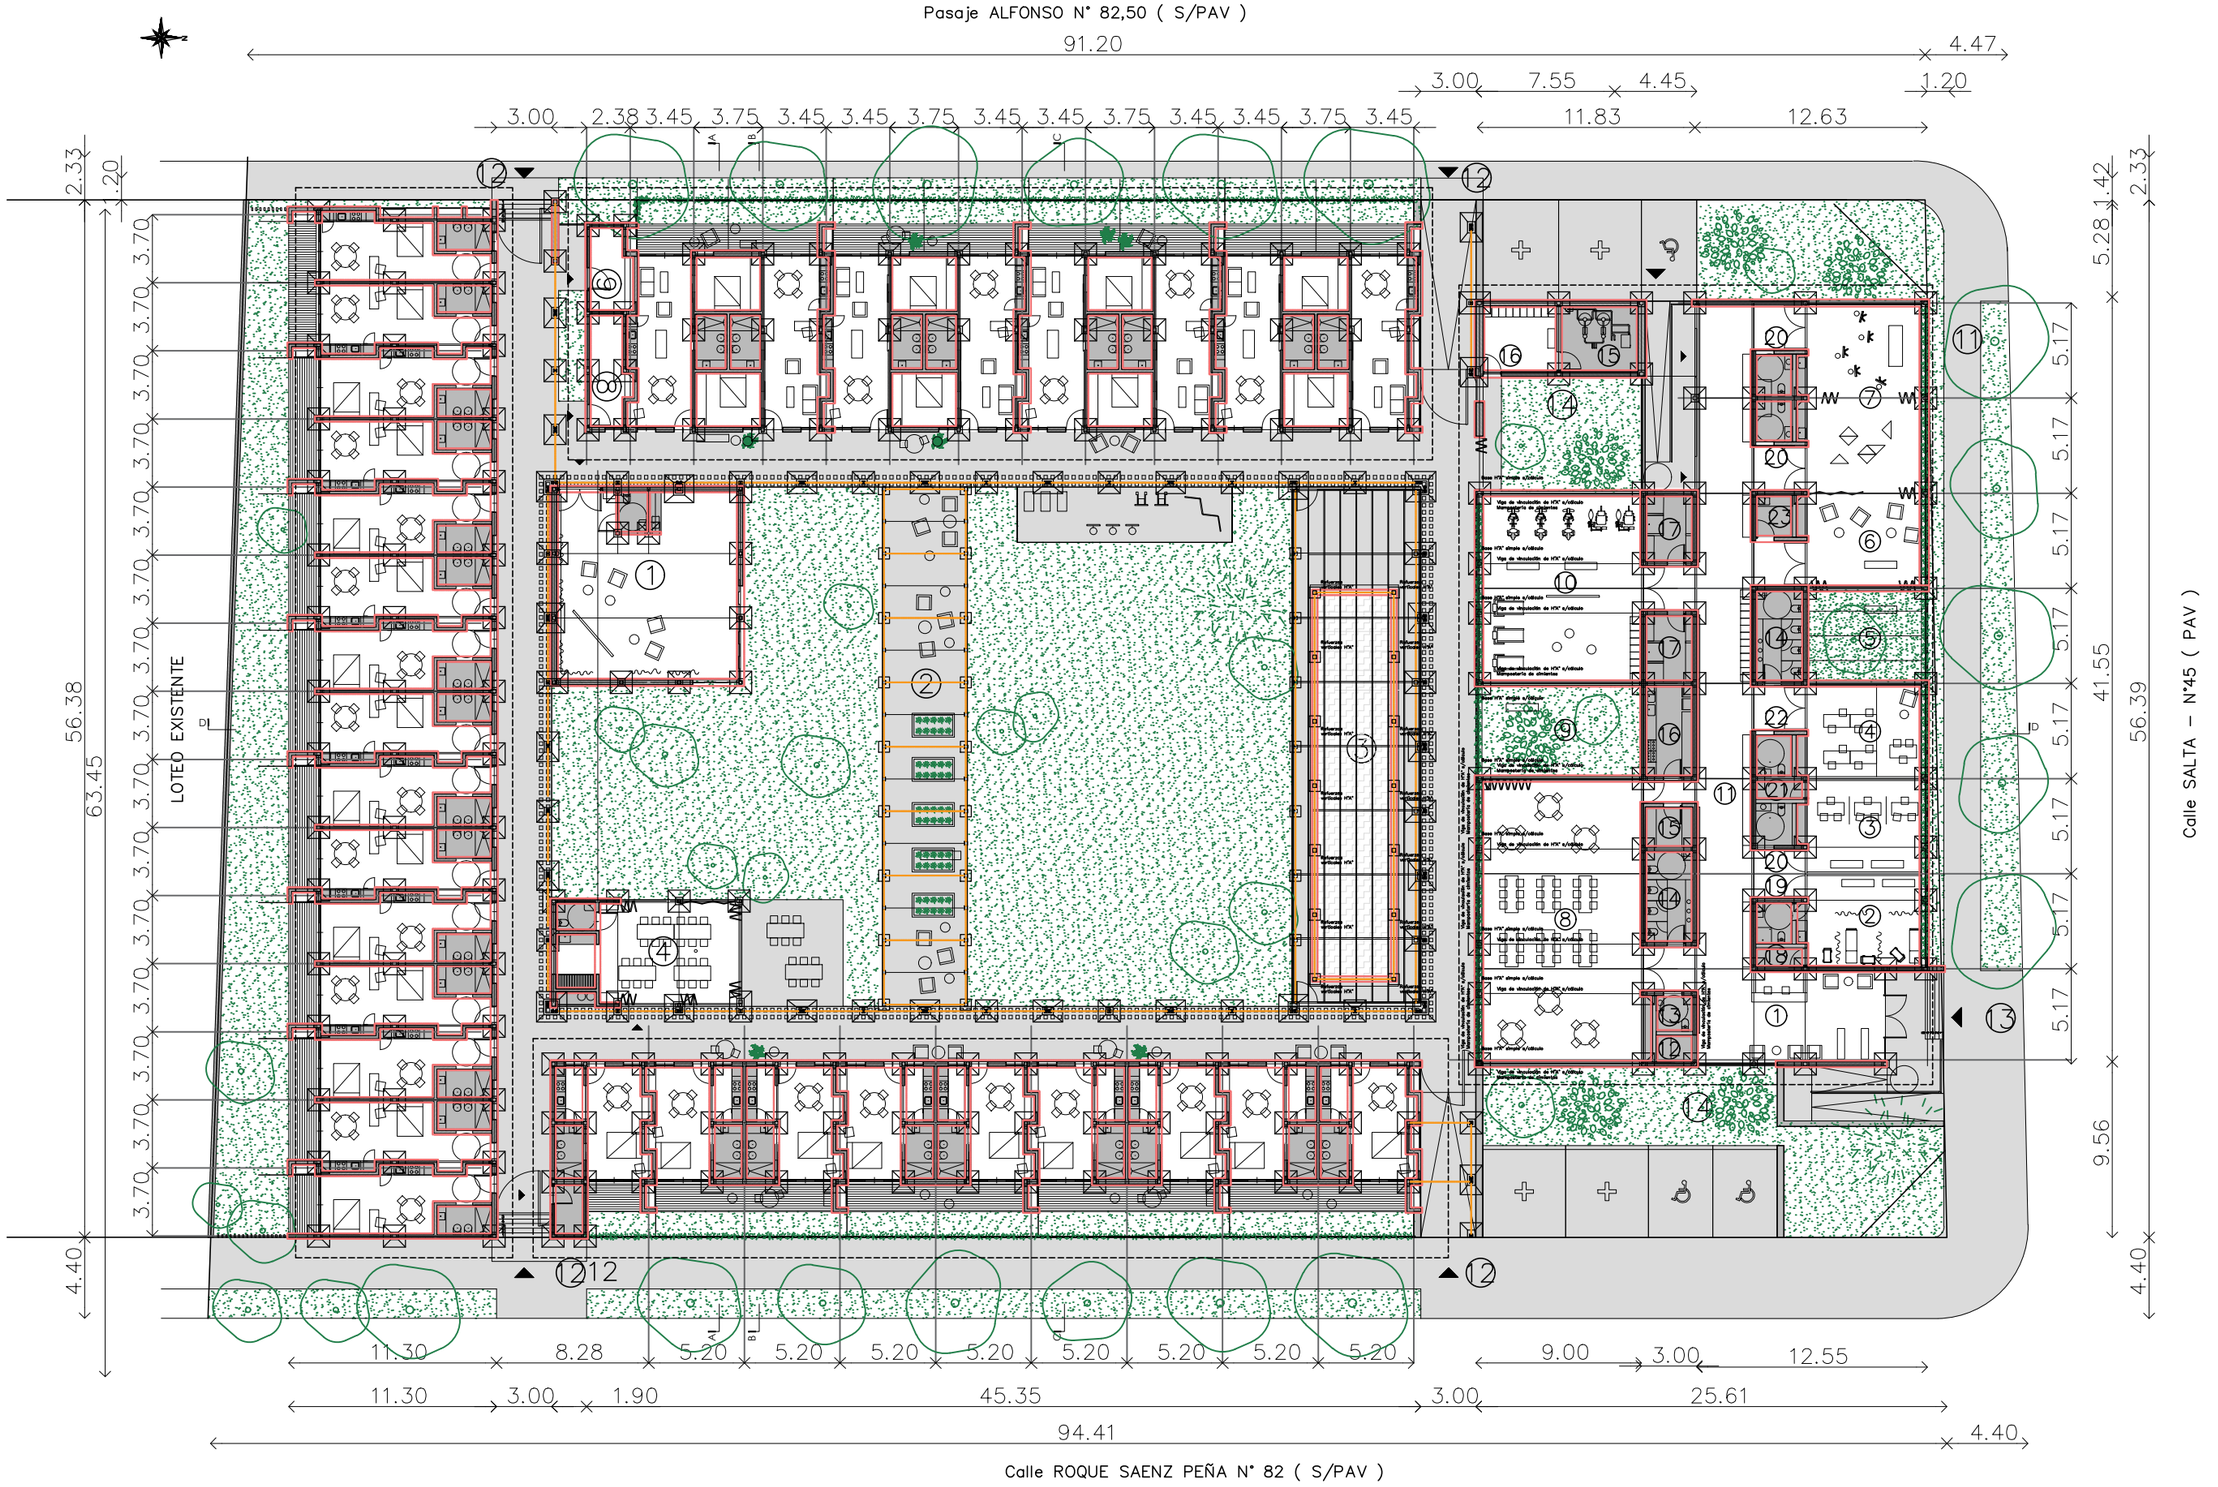

1 encuentro
2 jardín de invierno / huerta
3 pileta
4 parrillas
5 posta saludable
6 centro de día
7 encuentro / ajedrez
8 mantenimiento
9 lavandería
10 espacio colectivo
11 estacionamientos
12 acceso viviendas
13 acceso centro de día
14 plaza de acceso

Ministerio de Desarrollo Territorial y Hábitat
Argentina

SANTA FE | CASA ACTIVA | arquitectura | planta baja_ca_ar_04 planta de fundaciones 1:300 | 04.04.2022