
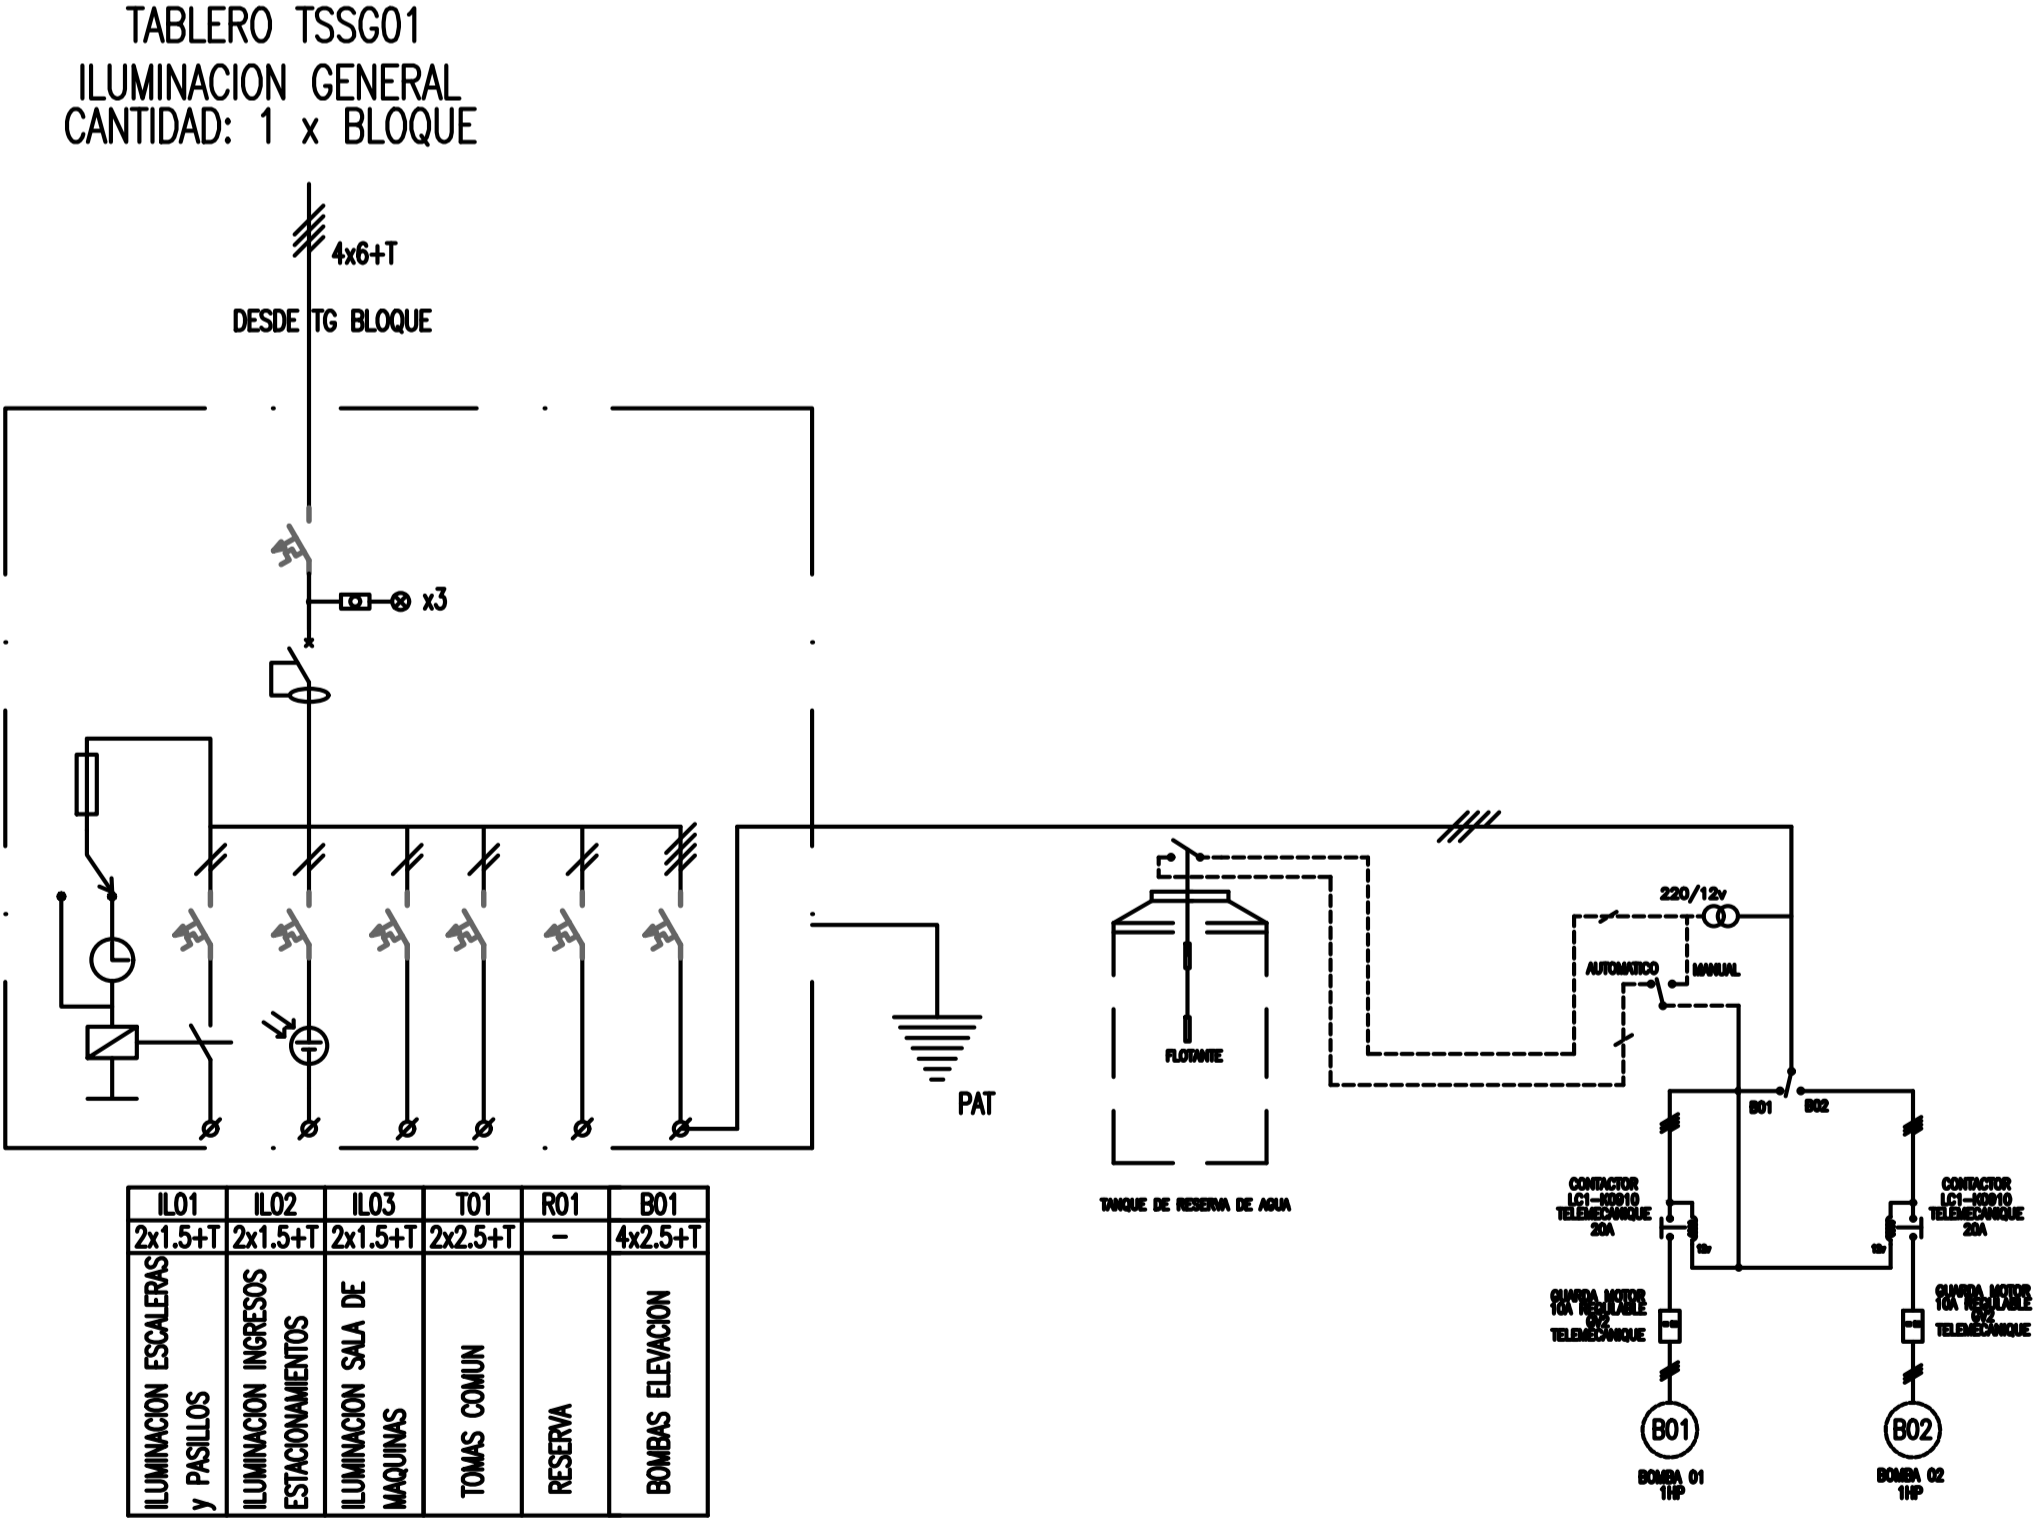
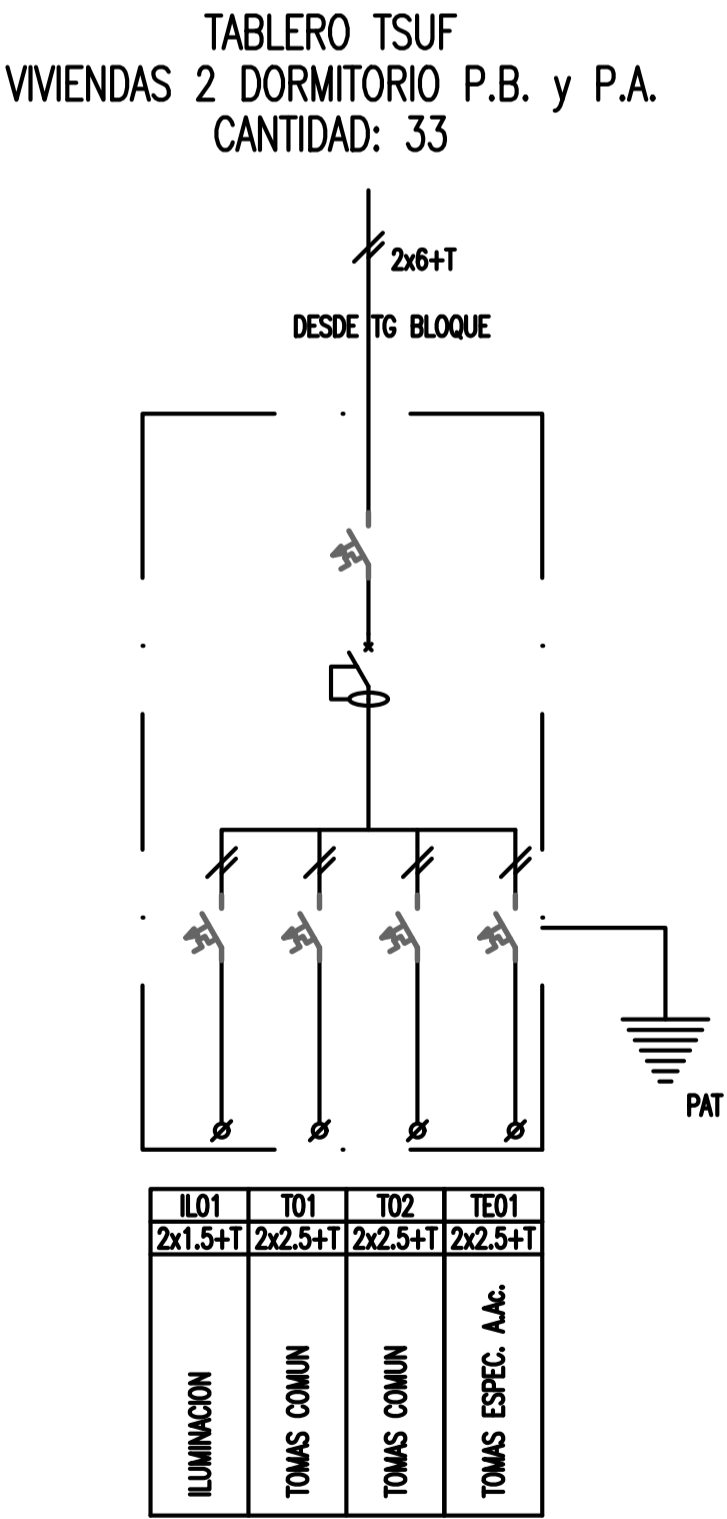
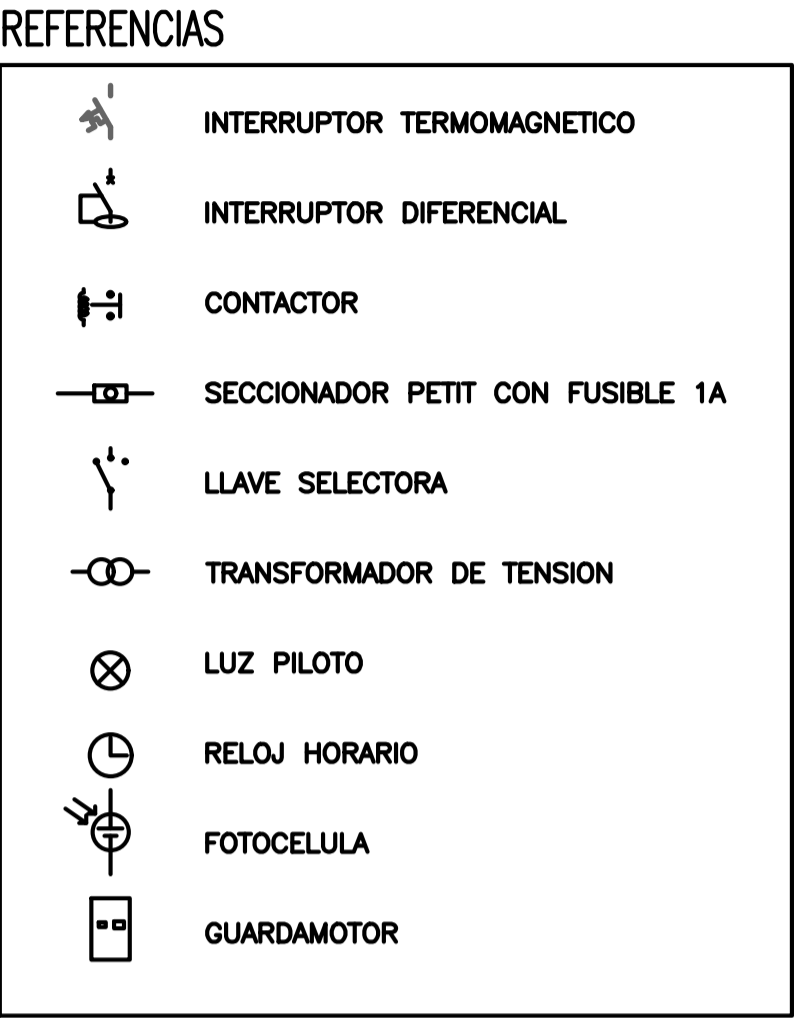


DIAGRAMA UNIFILAR TABLERO BLOQUES VIVIENDAS

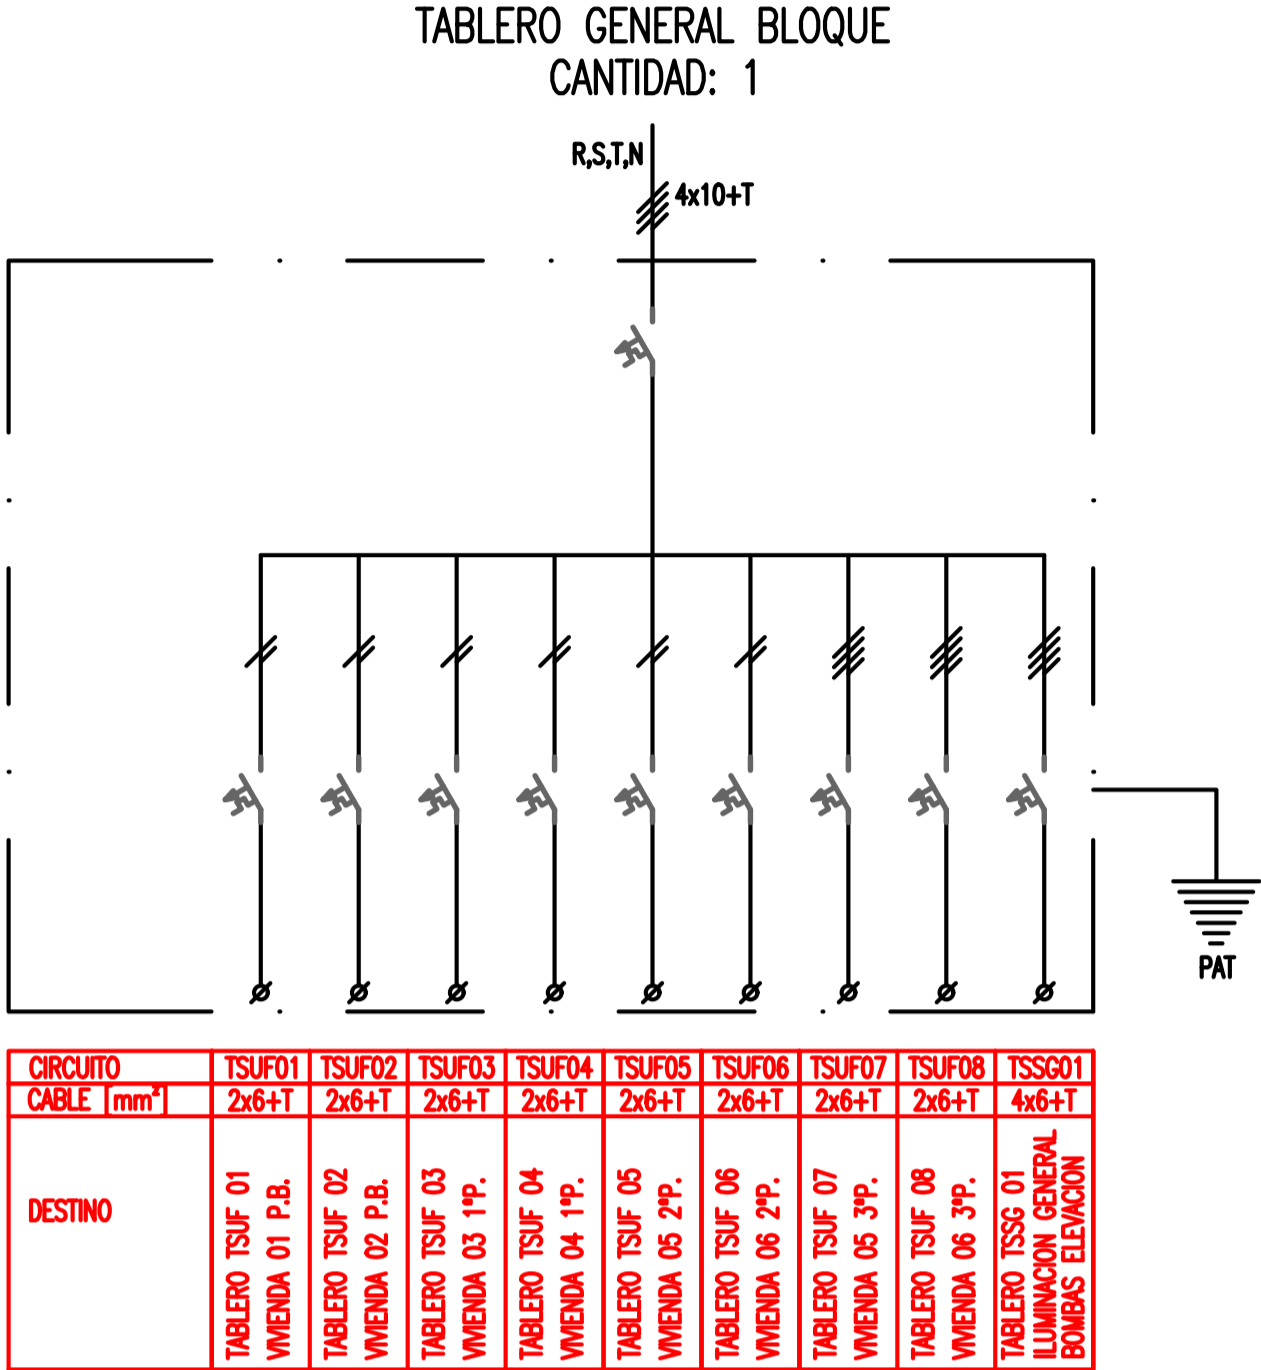

Santa Fe
Provincia

MISPyH
Secretaría de Hábitat,
Urbanismo y Vivienda

PLANO

UNIFILARES

INSTALACION ELÉCTRICA

COMPLEJO HABITACIONAL

RUFINO- B° Newbery- 33 Viv

RUFINO

GENERAL LOPEZ

IE05